

Biuro Obsługi Inwestycji
Marek Kozioł
ul. Chopina 29 63-600 Kępno
tel. +48 602 320 549

Biuro Obsługi Inwestycji
Marek Kozioł
ul. Chopina 29 63-600 Kępno
tel. +48 602 320 549

pro

pro

19.08.2022r.

19.08.2022r.


Remont nawierzchni jezdni szer. około 5,0m nakładka bitumiczną

Remont częściowy jezdni szerokości około 7,0m

| | | | |
|-------------------------|---|------------------|--------------------------------------|
| INWESTOR: | Powiat Kępiński | | |
| Lokalizacja: | ul. Kościuszki 5 63-600 Kępno | | |
| PROJEKT: | Remont drogi powiatowej nr 5601P Bralin-Czermin-Lipnik poprzez wykonanie nakładki bitumicznej | | |
| NAZWA RISUNKU | Projekt zagospodarowania terenu | | |
| PROJEKTOWAŁ: nr opr. | mgr inż. Marek Kozioł | POPISE: | |
| OPRACOWAŁ: nr opr. | mgr inż. Marek Kozioł | POPISE: | |
| SPRAWDZIŁ: nr opr. | | POPISE: | |
| | | | 19.08.2022r. |
| | | SKALA: 1:1000 | INDEKS PROJ.: NUMER RYS.: 2.3. |

Remont nawierzchni jezdni szer. około 5,0m nakładka bitumiczną

Remont częściowy jezdni szerokości około 7,0m

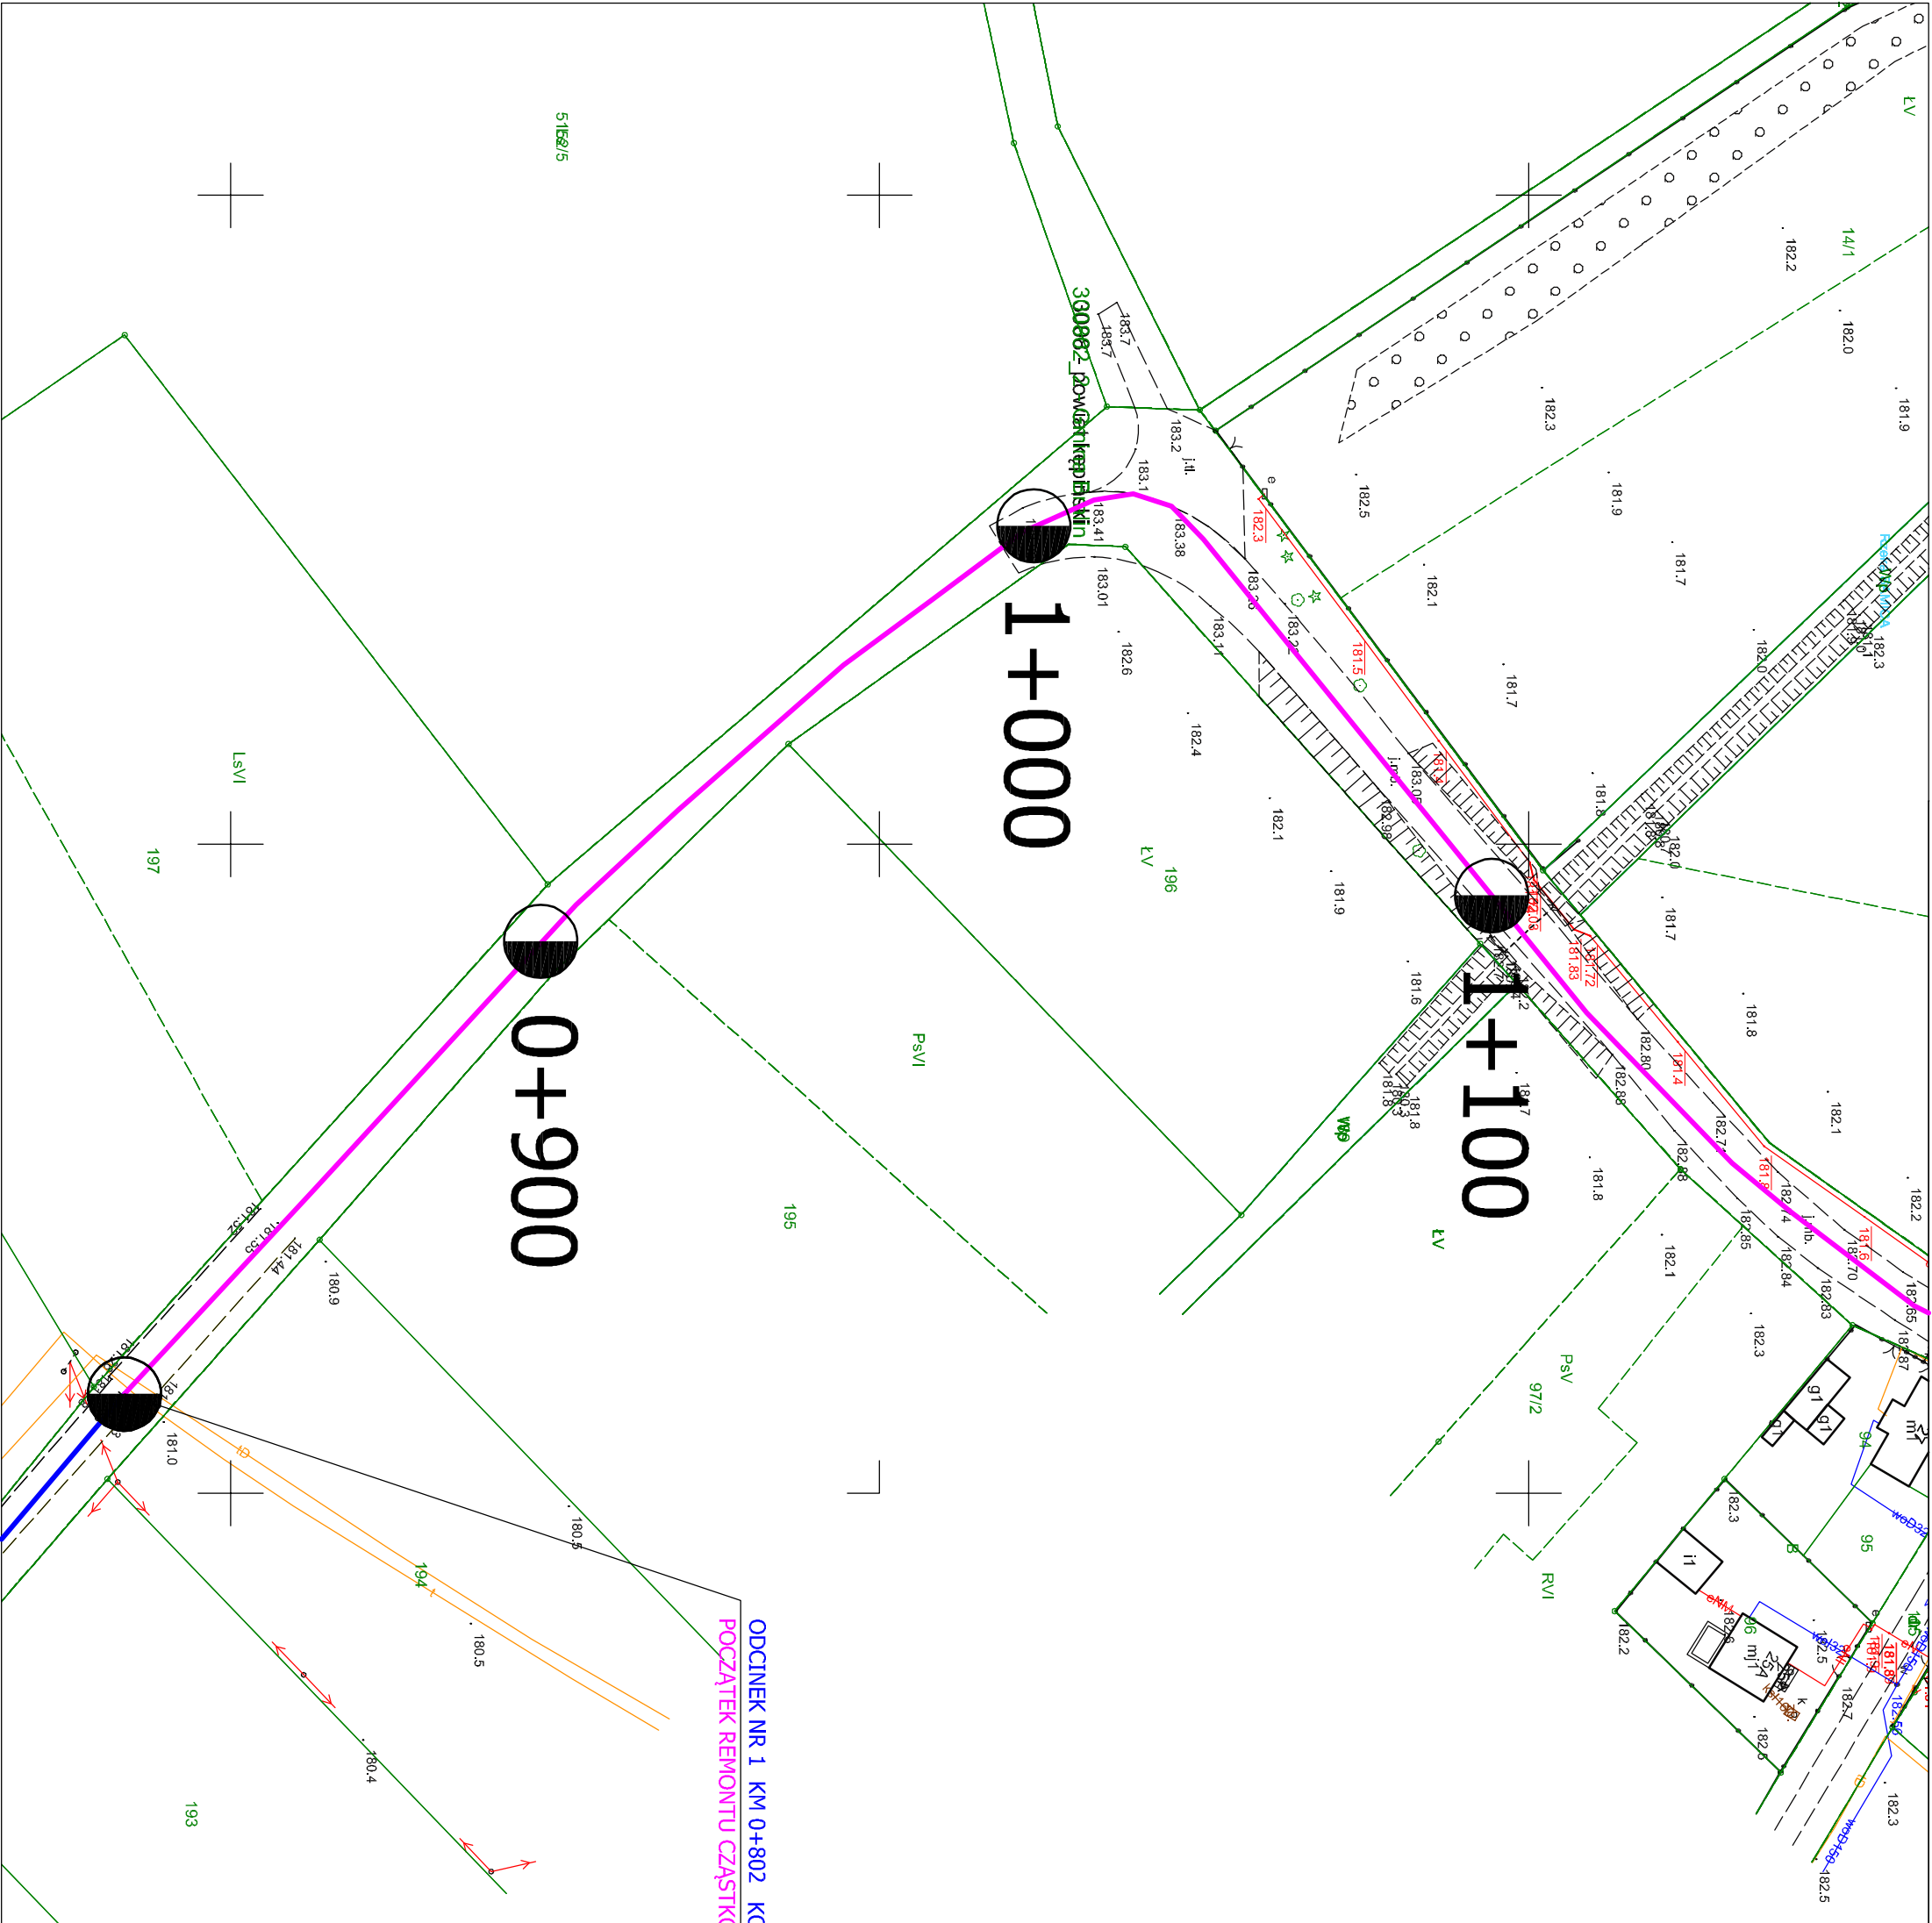

ODCINEK NR 1 KM 0+802 KONIEC REMONTU NAKŁADKĄ BITUMICZNĄ
POCZĄTEK REMONTU CZĄSTKOWEGO

ODCINEK NR 1 KM 0+802 KONIEC REMONTU NAKŁADKĄ BITUMICZNĄ
POCZĄTEK REMONTU CZĄSTKOWEGO