

GEODETA UPRAWNIENIY
ROBERT KASPRZAK
 ul. Jarowa 2, 37-500 Jarosław
 Tel. 603 509 197
 NIP: 792 148 33 33 Regon 650180668

PROJEKT ZAGOSPODAROWANIA TERENU
 Obiekt: Budowa placu zabaw dla dzieci
 Lokalizacja: dz. nr ewid. 1015 obr. Piwoda [Nr 0005] gm. Wiązownica
 Inwestor: Gmina Wiązownica, ul. Warszawska 15, 37-522 Wiązownica

MAPA DO CELÓW PROJEKTOWYCH
 Skala 1:500

8.125.09.05.3.1

8.125.09.05.3.2

Załącznik niniejszy stanowi

integralną część zgłoszenia

Nr **AB-1113.6443.426.2021**

z dnia **09.06.2021**

Mapę sporządzono na podstawie mapy zasadniczej ark. nr 8.125.09.05.3 oraz pomiaru uzupełniającego.

Treść mapy w zakresie granic działek, konturów użytków i konturów klas gleboznawczych jest zgodna z mapą ewidencji gruntów i budynków obrębu Piwoda.

Mapa aktualna w zakresie opracowania na dzień 08.04.2021 r.


W oznaczonym zakresie nie badano obciążeń służebnościami gruntowymi.

nie wyklucza się istnienia w terenie urządzeń podziemnych, które nie zostały zgłoszone do inwentaryzacji lub o których brak jest informacji w instytucjach branżowych.

STWIERDZAM ZGODNOŚĆ KOPII
 MAPY Z ORYGINALEM

0 8. 06. 2021

Władysław Papa
 37-522 Wiązownica, ul. Jarosławska 180
 tel./16/622-32-92 k. 60360203
 Upr. Nr. WBP/PZ/NIE/LUB/16/16/0356/79
 w spec. konstr.-bud. i arch. i inż. w zakresie
 projektowania, kierowania i nadzorowania
 robót budowlanych

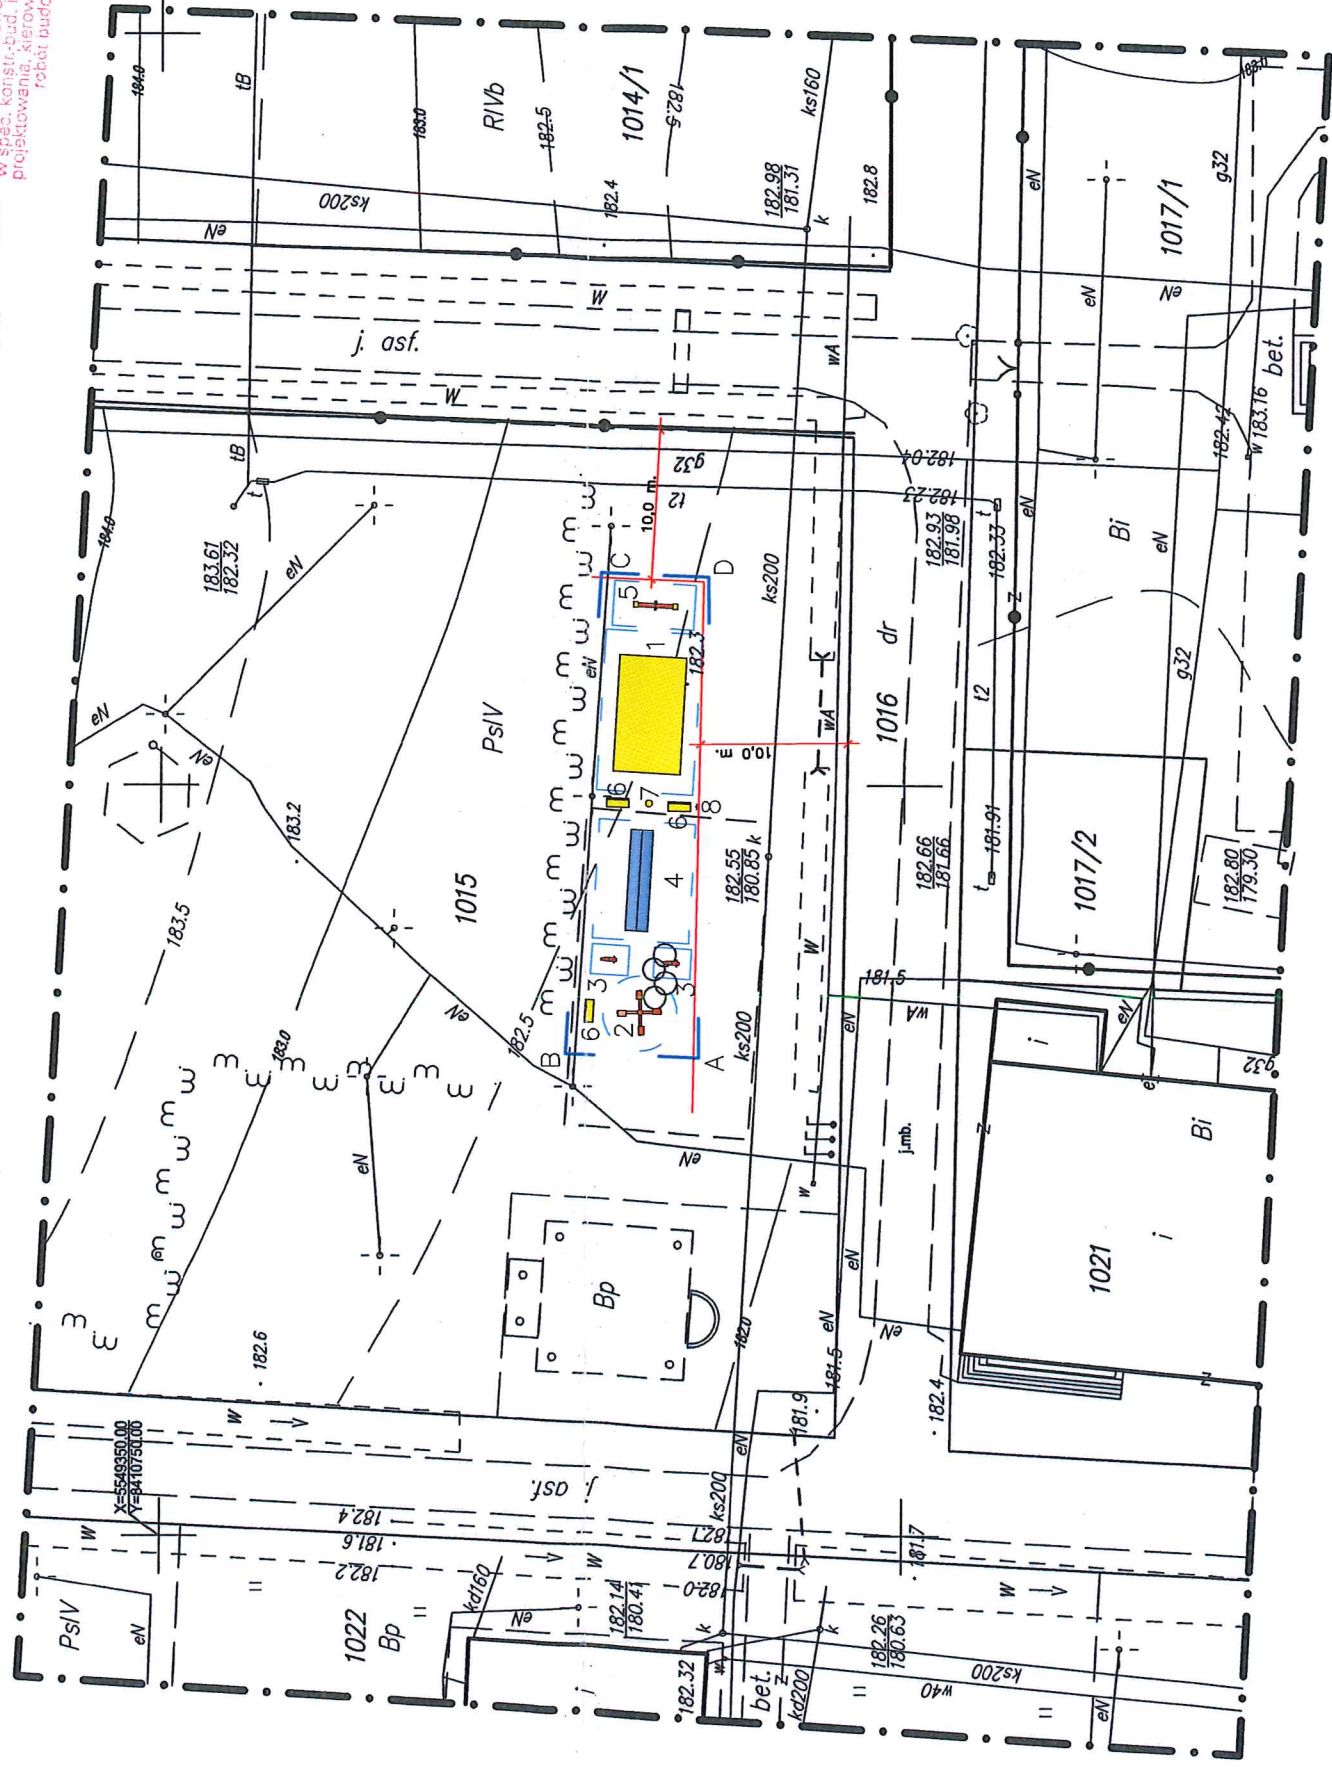

Legenda:

- 1 zestaw zabawowy
- 2 karuzela
- 3 sprężynowiec
- 4 huśtawka wahadłowa
- 5 huśtawka wagowa
- 6 ławka
- 7 kosz na odpady
- 8 reulamin
- A-D granice opracowania
- (---) strefa ochronna

Jestem świadomy odpowiedzialności kamery za złożenie fałszywych oświadczeń. Oświadczam, że operat techniczny zawierający rezultaty prac geodezyjnych w wymiaku których powstał niniejszy dokument uzyskał pozytywny wynik weryfikacji	
Identyfikator zgłoszenia prac geodezyjnych	440.861.2021
Organ służby geodezyjnej, który otrzymał zgłoszenie	Powiatowy Ośrodek Dokumentacji Geodezyjnej i Kartograficznej w Jarosławiu
Nr oraz data sporządzenia dokumentu zawierającego wynik pozytywnej weryfikacji	440.861.2021_15095 14.04.2021 r.
Imię i Nazwisko oraz nr uprawnień zawodowych kierownika prac	GEODETA UPRAWNIENIY ROBERT KASPRZAK Upr. Nr. WBP/PZ/NIE/LUB/16/16/0356/79 ul. JAROWA 2, 37-500 Jarosław

obiekt: BUDOWA PLACU ZABAW DLA DZIECI			
lokalizacja:	dz. nr ewid. 1015 obr. Piwoda [Nr 0005] gm. Wiązownica		
przedmiot rys.:	skala:	data:	nr rys.:
ZAGOSPODAROWANIA TERENU	1:500	05-2021	1
zespół projektowy:	specjaliz.:	nr. upr.:	podpis:
projektant:			
tech. bud. Władysław Papa			