


MAPA DO CELÓW PROJEKTOWYCH

Skala 1:500


Mapa powstała na podstawie numerycznej mapy zasadniczej i digitalizacji mapy zasadniczej w skali 1:500 ark. nr 6-169.31.02.13 oraz pomiaru uzupełniającego układ współrzędnych płaskich : "2000/6" układ wysokościowy : "Kronsztadt 60"

Miejscowość : Łęczycza
woj. łódzkie
pow. łęczycki
jednostka ewidencyjna : 100401_1 Łęczycza
obręb : 100401_1.0001 Łęczycza
działka nr 1713/2, 356/4, 359/2
GKN.6642.1.437.2020
ul. Związek Walki Zbrojnej

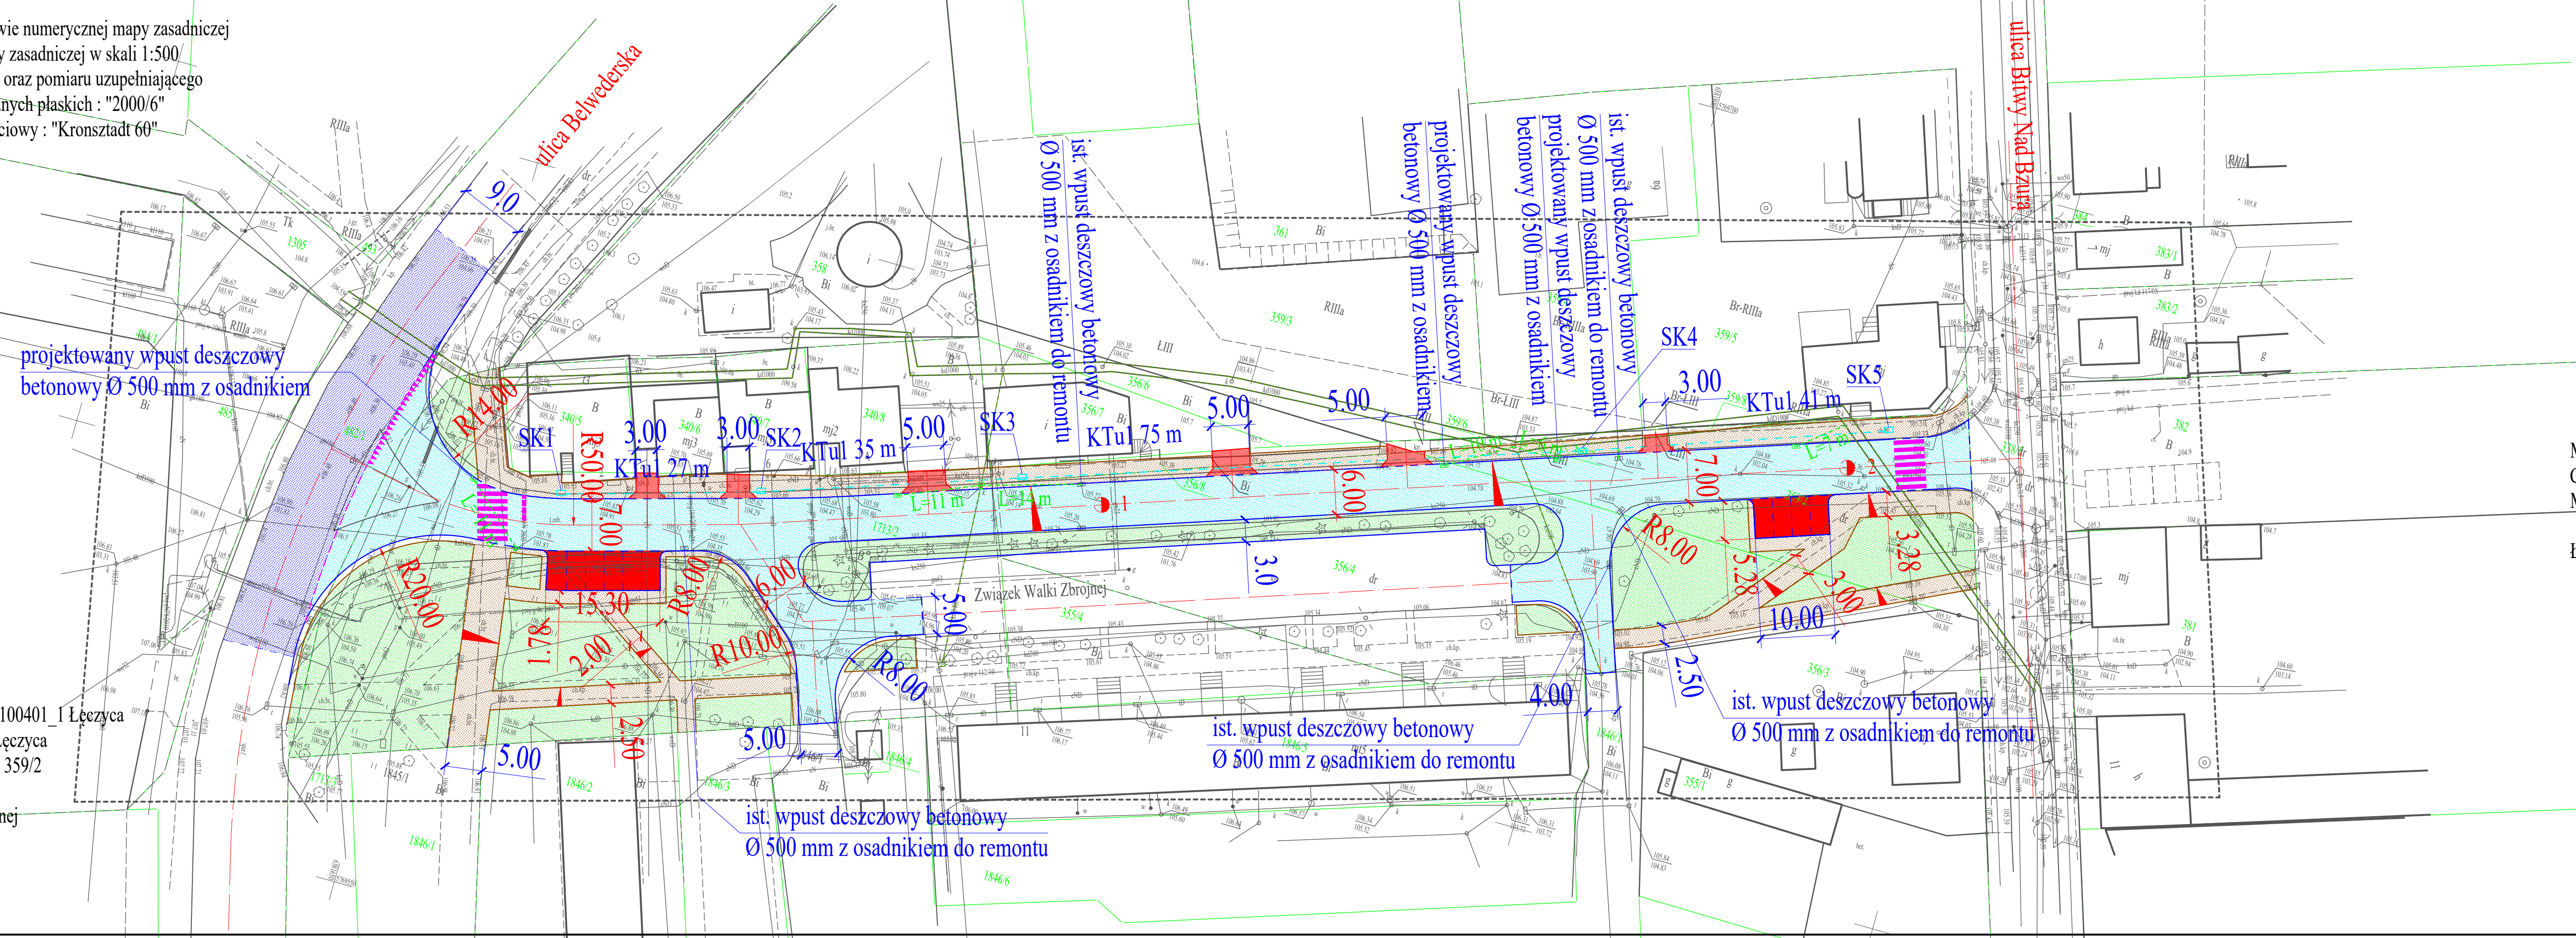

Mapę do celów projektowych wykonał geodeta uprawniony Czesław Teclaw upraw. zawod. nr 13123
Mapa zawiera stan aktualny na kwiecień 2020 r.

Łęczycza, dn. 30.04.2020 r.

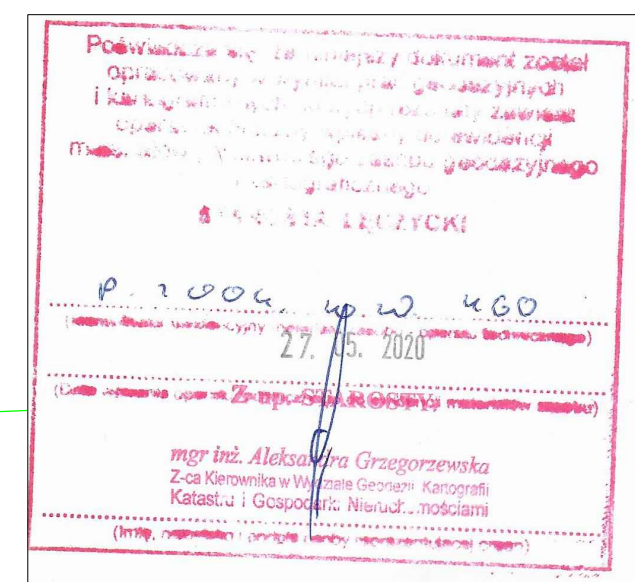

LEGENDA

- projektowana nawierzchnia z kostki betonowej
- projektowana nawierzchnia zjazdu/zatoki parkingowej z kostki betonowej
- projektowany chodnik z kostki betonowej
- projektowane osie
- projektowany krawężnik 20 x 30 x 100 cm
- projektowany krawężnik 20 x 30 x 100 cm obniżony na zjazdach, przejściach dla pieszych, zatokach parkingowych
- projektowany opornik 8 x 30 x 100 cm za chodnikiem
- projektowany opornik 8 x 30 x 100 cm na zjazdach występujący tylko za chodnikiem do granicy pasa dr.
- istniejące kanały deszczowe
- remontowane/projektowane przykanaliki kd 200 mm
- projektowany kanał technologiczny KTu1

USŁUGI PROJEKTOWE Budownictwo, Drógownictwo, Instalacje ul. Dąbczowa 5D7 99-100 Łęczycza tel. 792-604638 e-mail: grodziewski@op.pl	
Przebudowa ulicy Związku Walki Zbrojnej w Łęczyczy	
Inwestor : Miasto Łęczycza, ul. M. Komornickiej 14 99-100 Łęczycza	data : lipiec 2020 r. nr umowy : nr rysunku : 1 skala 1:500
Rysunek : PROJ. ZAGOSPODAROWANIA TERENU	
projektant : mgr inż. Paweł Jodaniewski uprawnienia budowlane do projektowania bez ograniczeń w specjalności drogowej nr ew. L0001153/PKD/019	