


# RZUT DACHU - PROJEKTOWANE PRACE


Starostwo Powiatowe  
w Grudziądzu  
ul. Małomłyńska 1  
86-300 GRUDZIĄDZ

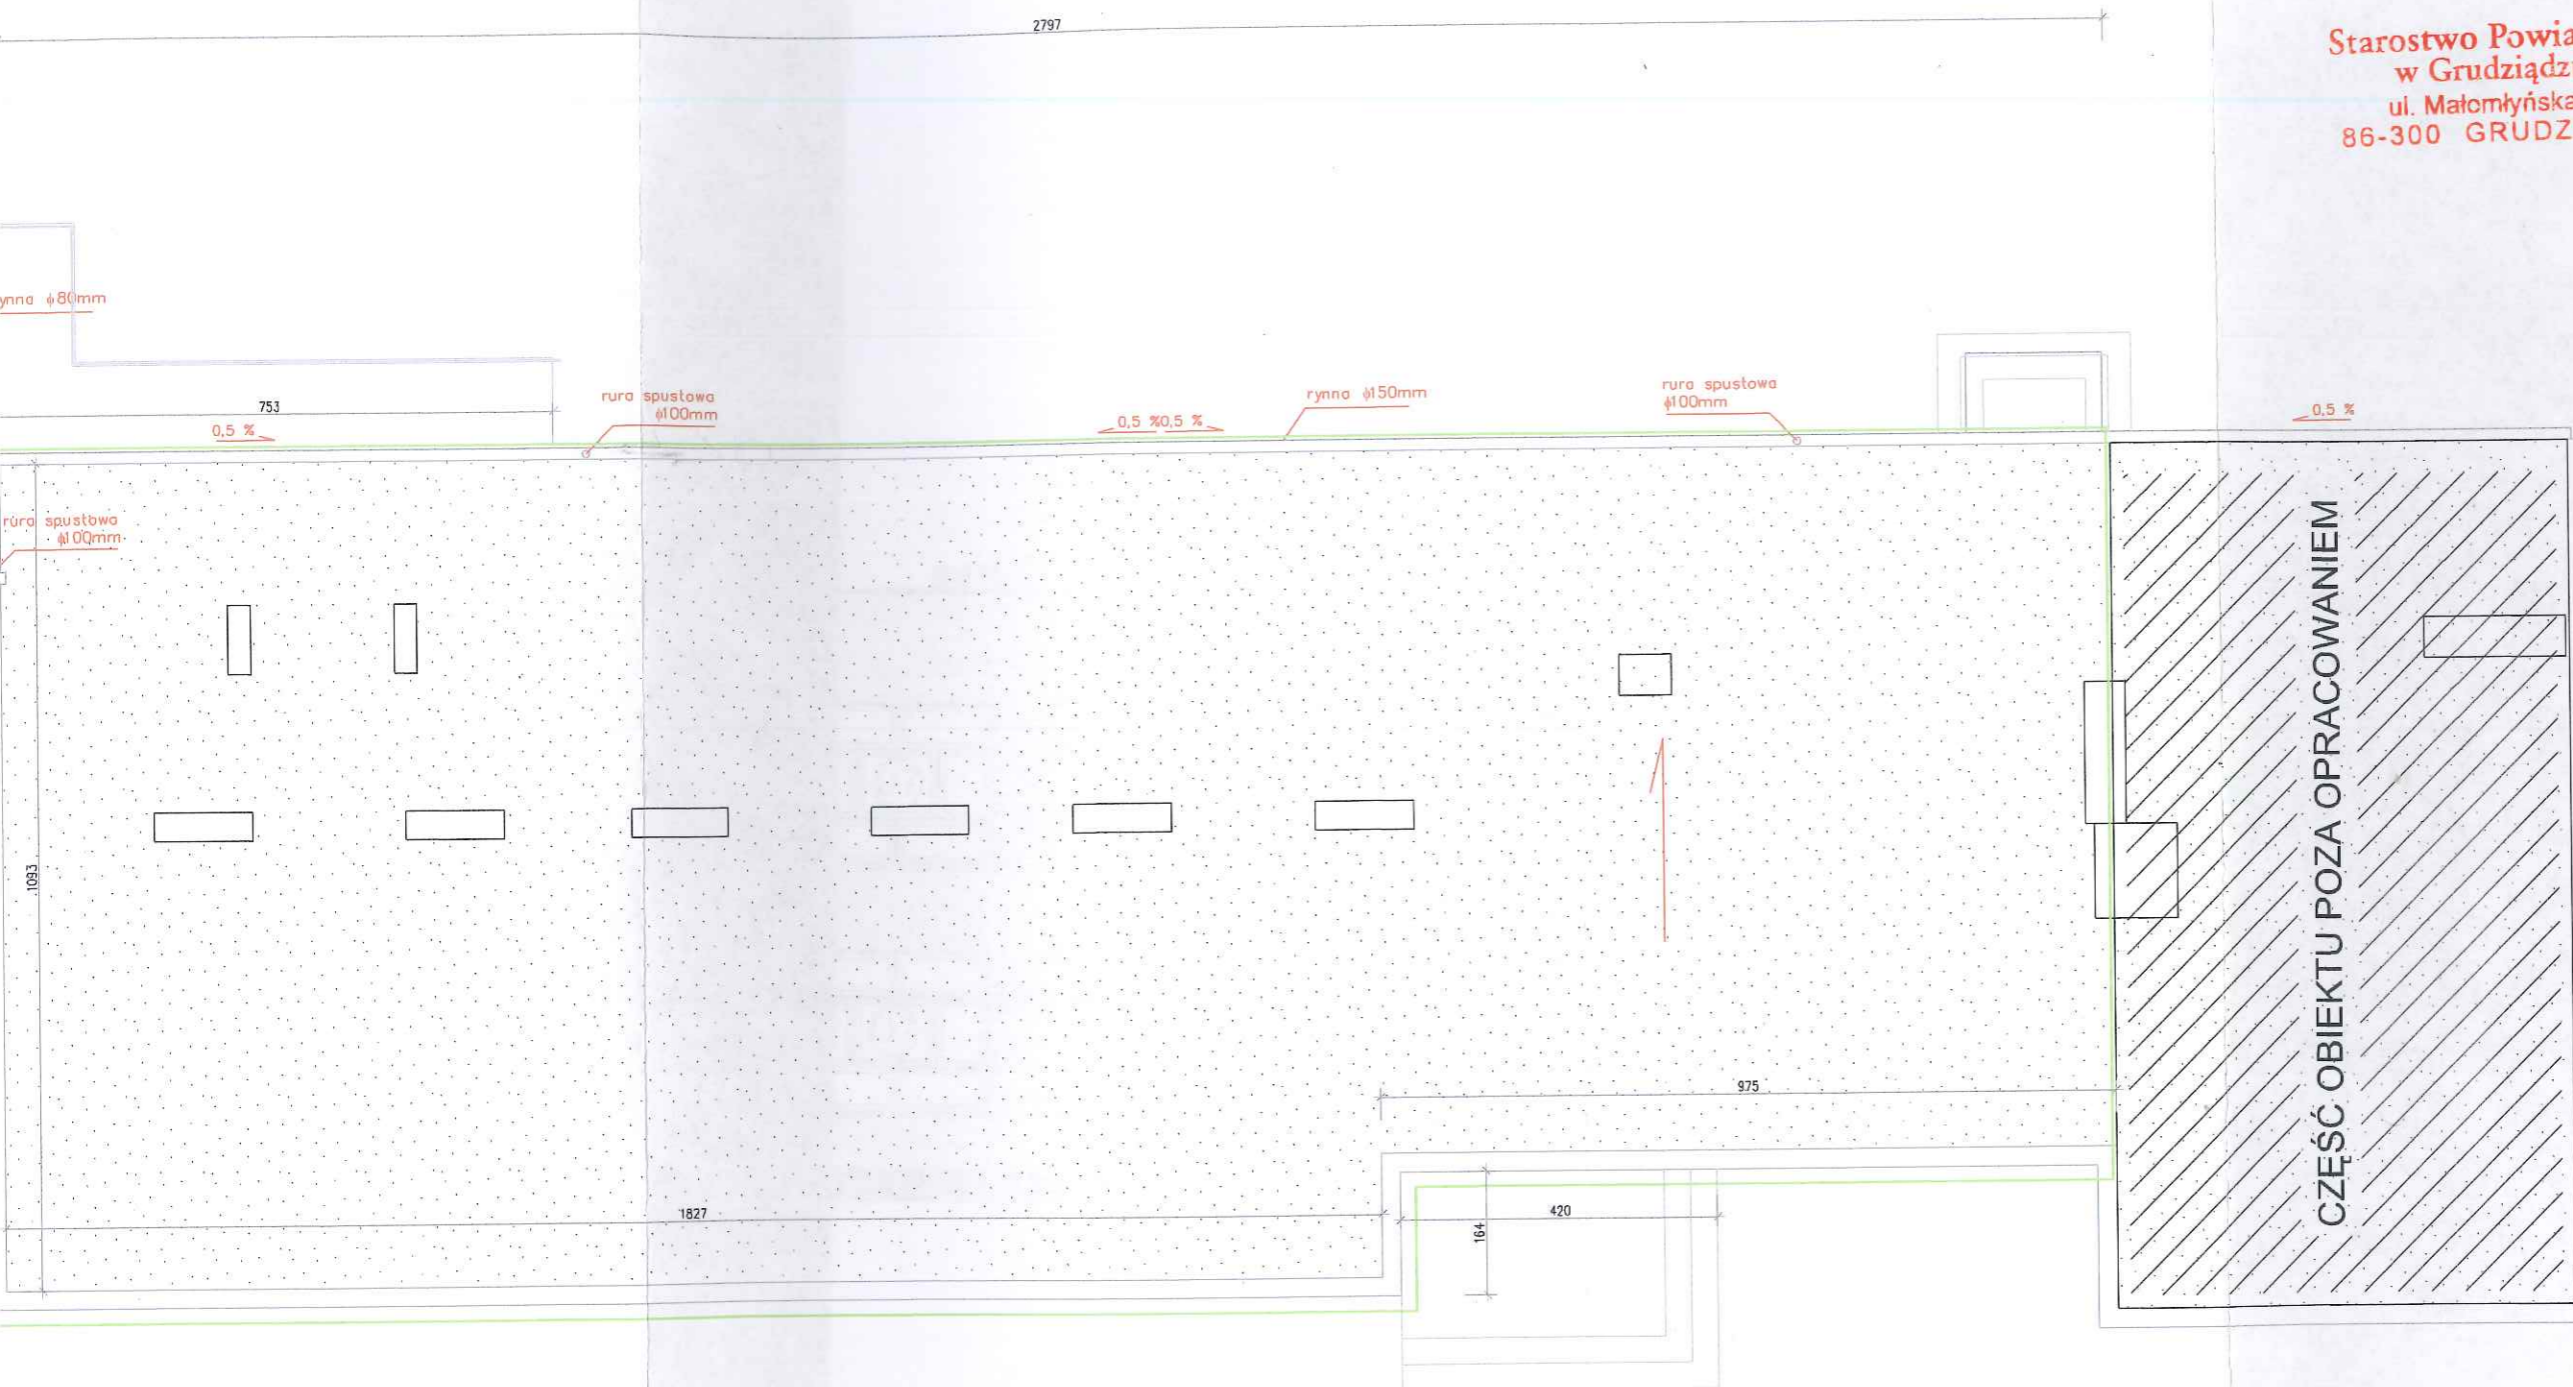

<b>Biuro Inżynierskie PS PROJEKT</b> 86-330 Mełno, Boguszewo 82, tel. 500 058 463 NIP: 876-232-67-73			
Nazwa Inwestycji	Termomodernizacja budynku Szkoły Podstawowej w Mokrem (Mokre, dz. nr 552/2, obręb Mokre 0010)		
Inwestor	Gmina Grudziądz z siedzibą: ul. Wybickiego 38, 86-300 Grudziądz		
Nazwa rysunku:	Rzut dachu - projektowane prace		
PROJEKTANT:	SPECJALNOŚĆ - NUMER UPRAWNIEN	PODPIS:	BRANŻA:
mgr inż. Patryk Steciuk	konstrukcyjno-budowlana KUP/0093/POOK/12	<i>[Signature]</i>	ARCHITEKTONICZNO-KONSTRUKCYJNA
			DATA : II.2018
PROJEKTANT:	SPECJALNOŚĆ - NUMER UPRAWNIEN		SKALA: 1:100
mgr inż. Janina Czechowska-Wójcik	architektoniczna A-70/84	<i>[Signature]</i>	NR RYS.: 9
			NR STR.: 2



# RZUT DACHU - PRO

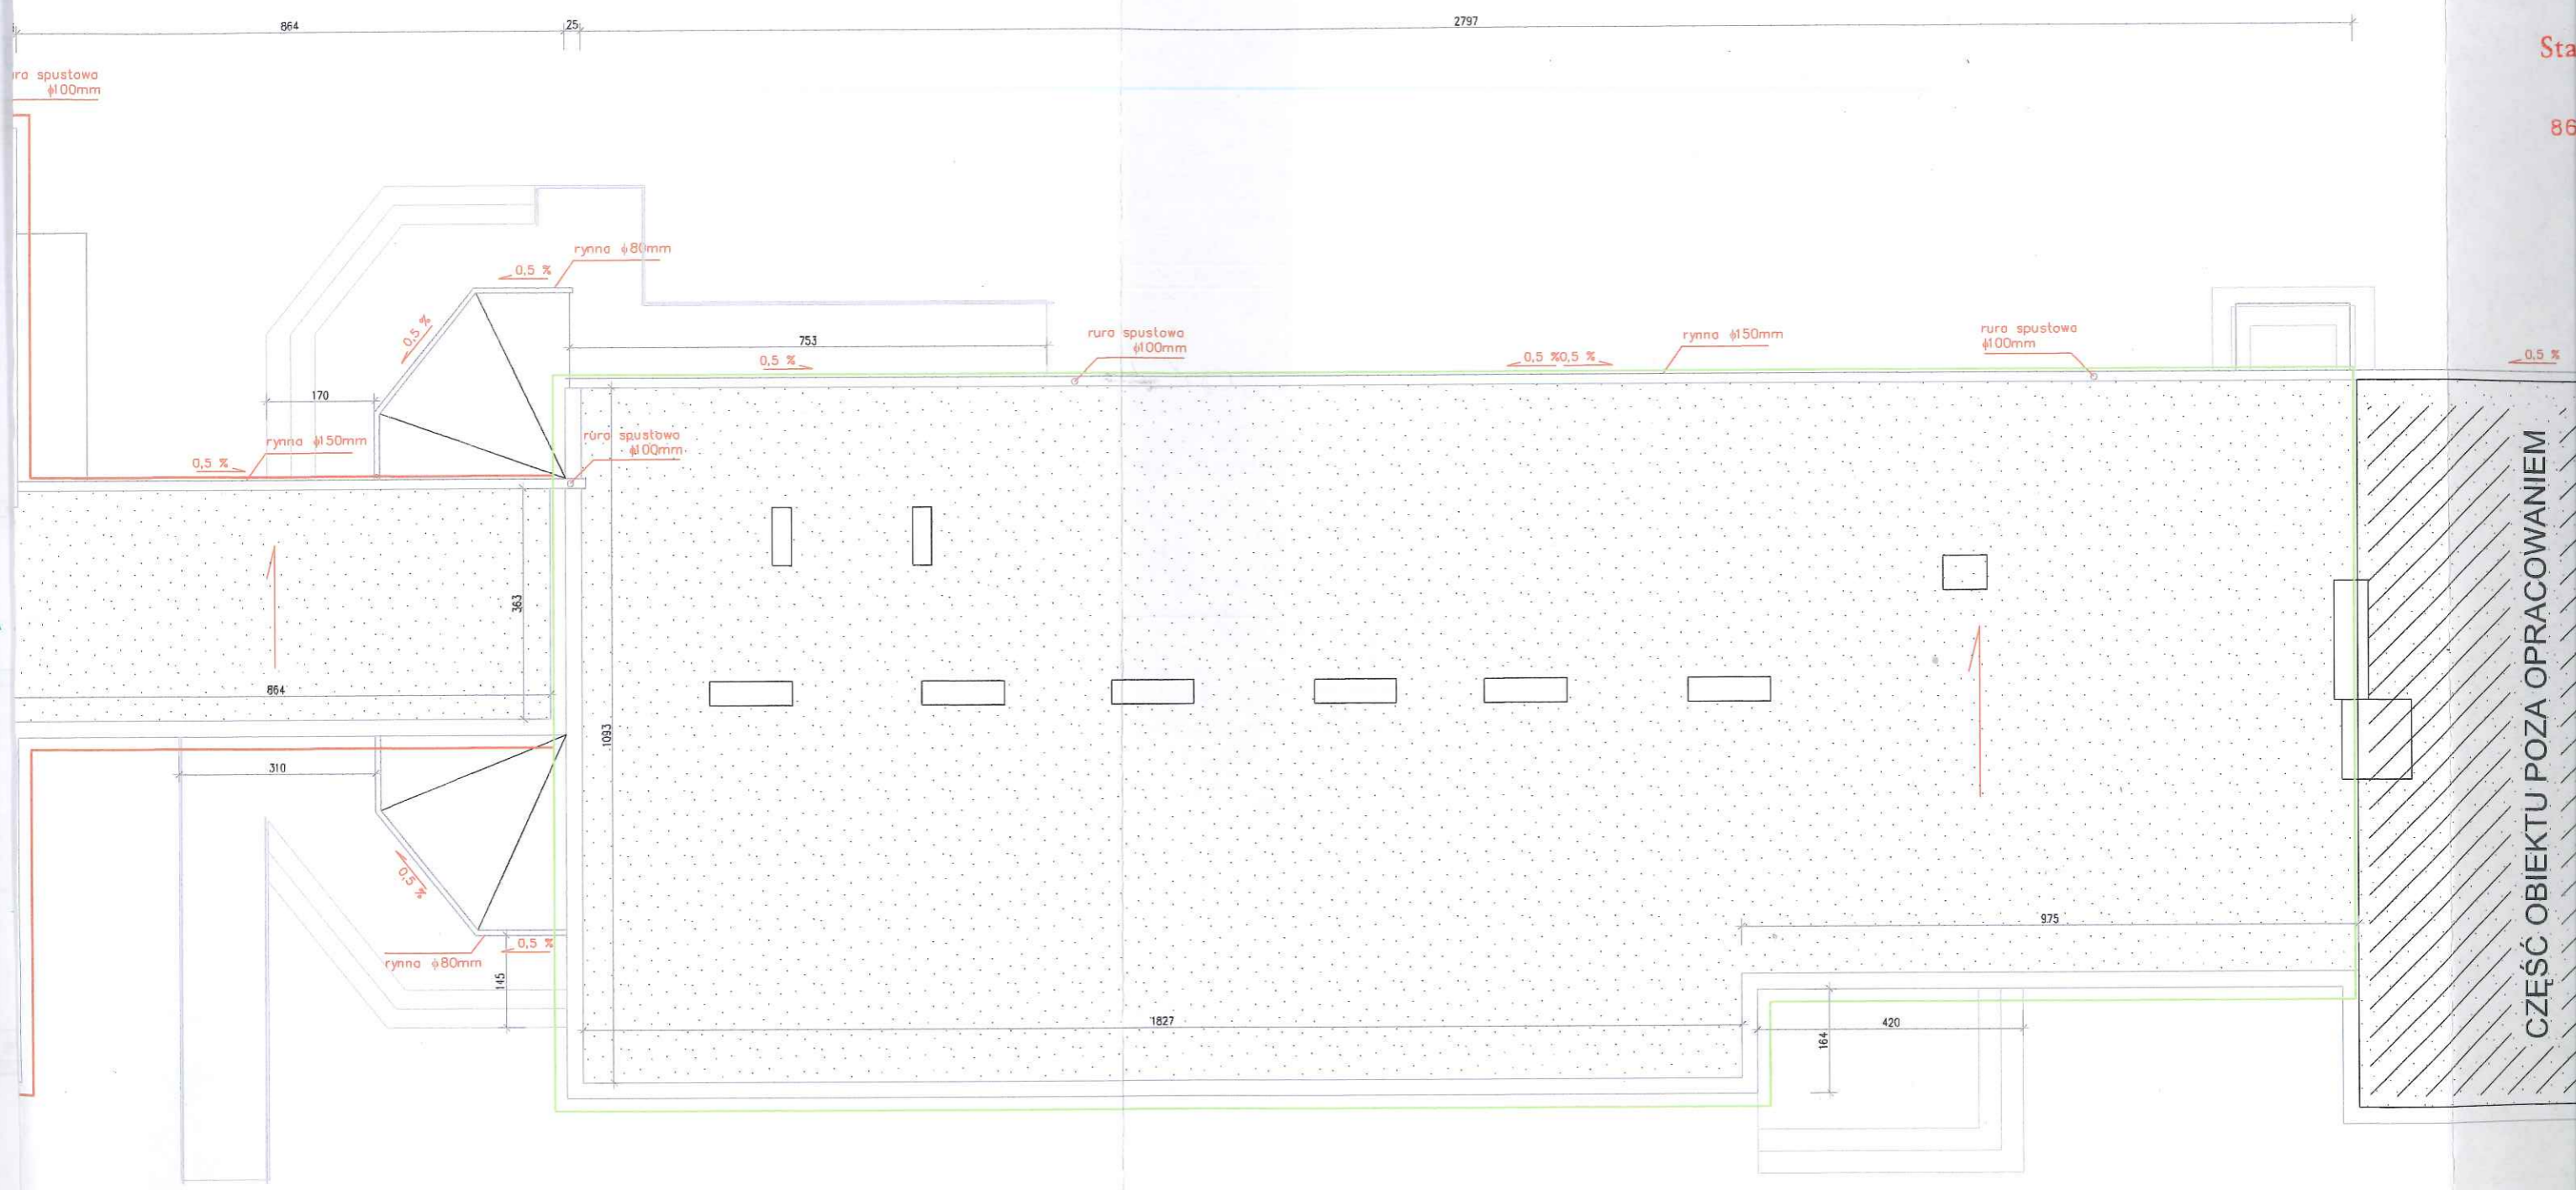

CZĘŚĆ OBIEKTU POZA OPRACOWANIEM

Star  
86