


MAPA DO CELÓW PROJEKTOWYCH

SKALA 1:500

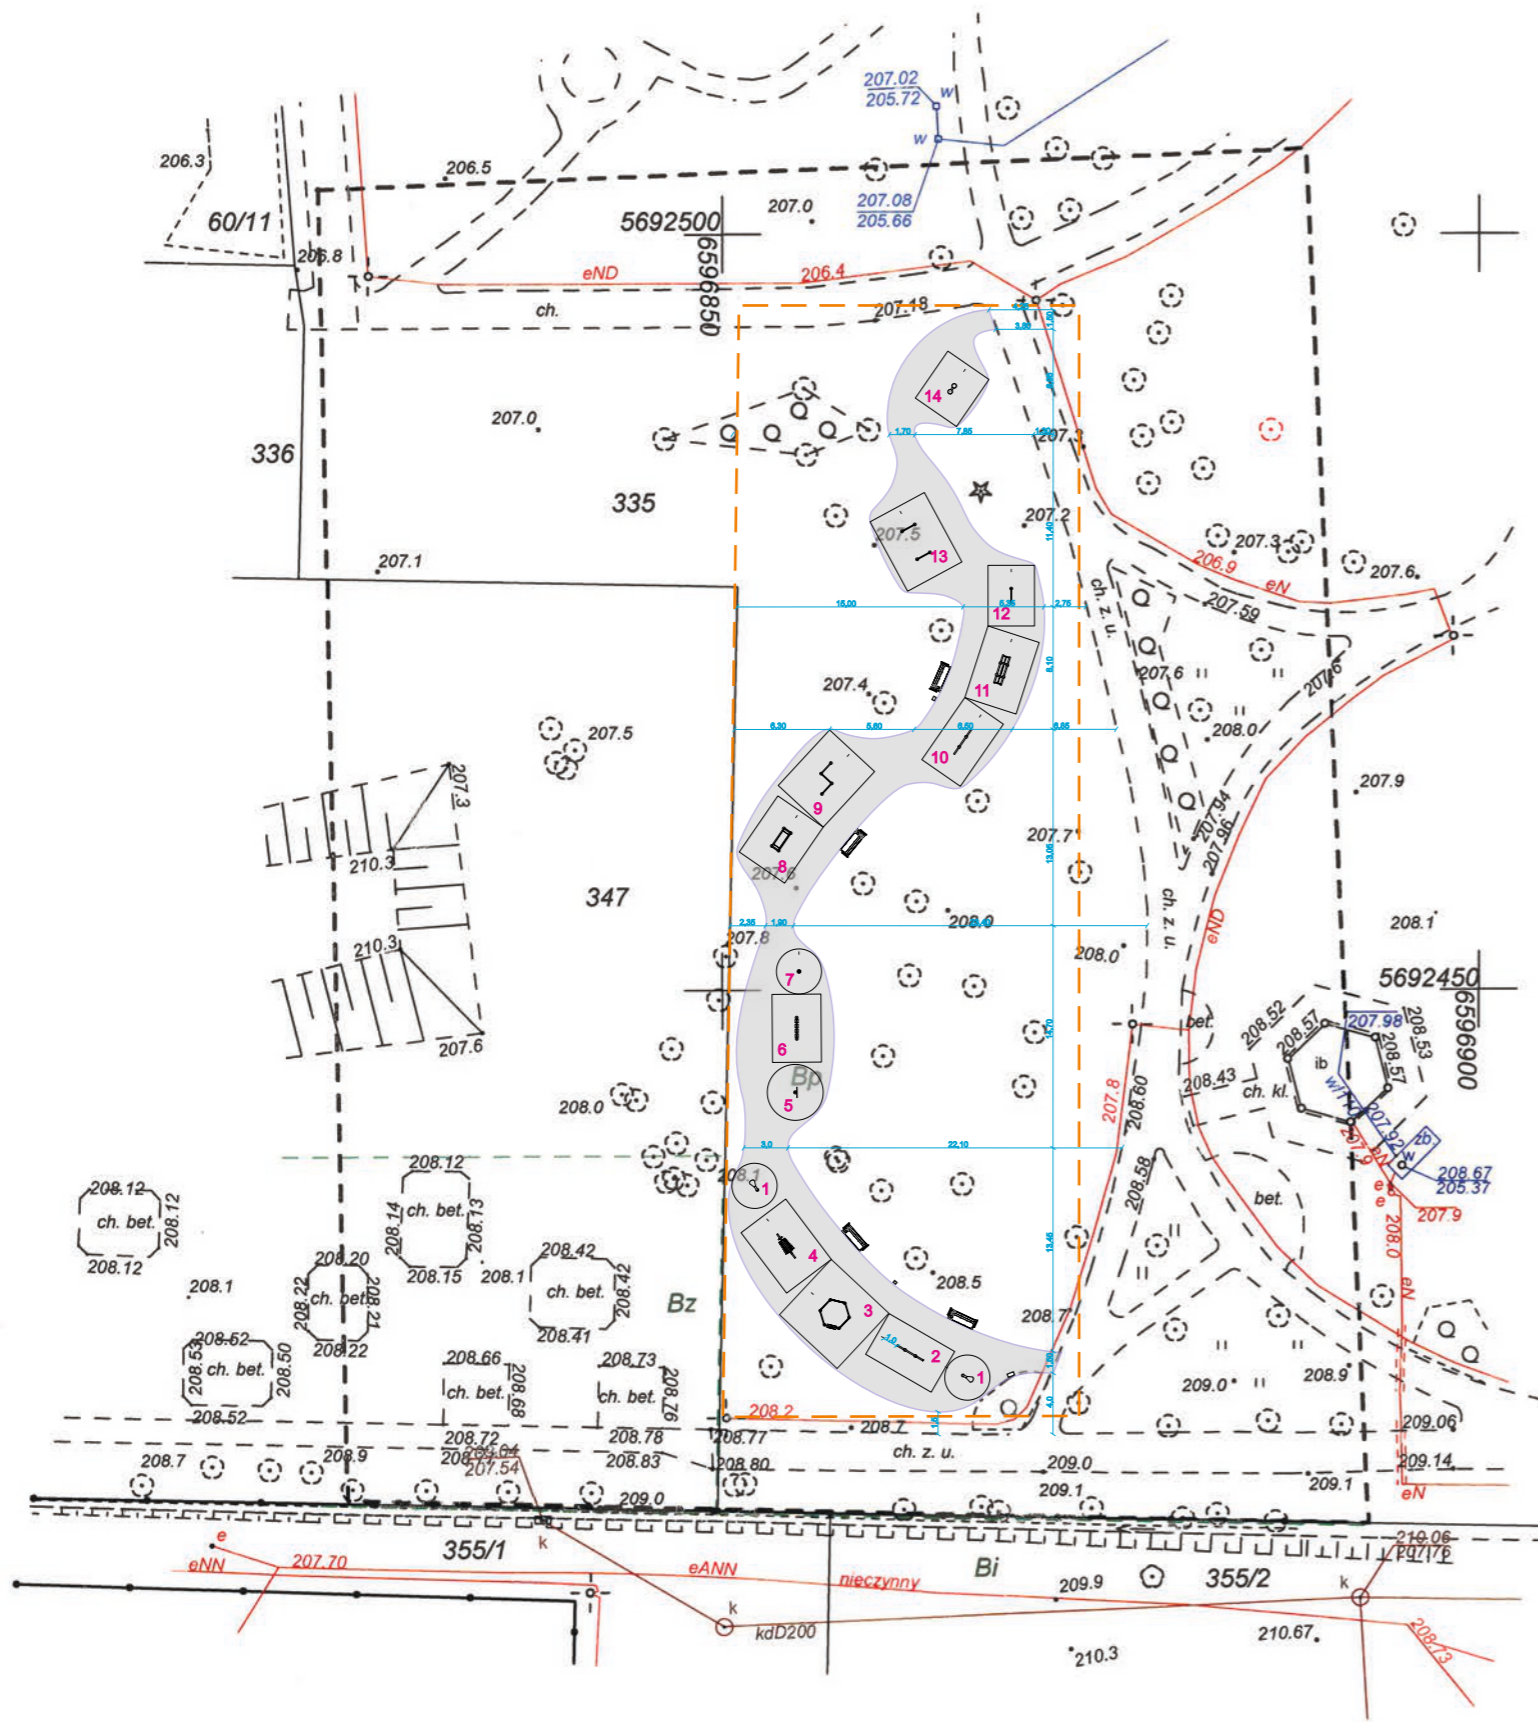

woj. łódzkie
pow. bełchatowski
m. Bełchatów 100101_1
obr. 14 100101_1.0014
dz. nr 335,347

GK.6641.1456.2023

poz. odn. „Kropnsztadt 60”
układ współrzędnych „2000/18”
uzgodniono w Z.U.D.
aktualna na dzień 1.06.2023
Granice w/g ewidencji gruntów.

LEGENDA:

- granica opracowania
- Projektowane elementy małej architektury**
- 1** głuchy telefon wraz z tabliczką informacyjną
- 2** dzwony rurowe wraz z tabliczką informacyjną
- 3** hexagon wraz z tabliczką informacyjną
- 4** ksylofon wraz z tabliczką informacyjną
- 5** koło optyczne wraz z tabliczką informacyjną
- 6** eko memory wraz z tabliczką informacyjną
- 7** kompas wraz z tabliczką informacyjną
- 8** spóźniony dźwięk wraz z tabliczką informacyjną
- 9** panel muzyczny wraz z tabliczką informacyjną
- 10** gongi tybetańskie wraz z tabliczką informacyjną
- 11** kołyska newtona wraz z tabliczką informacyjną
- 12** krzywe zwierciadła wraz z tabliczką informacyjną
- 13** bliźniacze lustra wraz z tabliczką informacyjną
- 14** film animowany wraz z tabliczką informacyjną
- tablica regulaminowa
- tabliczka informacyjna
- ławki
- kosze na śmieci

Oświadczam że niniejszy dokument został opracowany w wyniku prac geodezyjnych i kartograficznych których rezultaty zawiera operat techniczny pozytywnie zweryfikowany. Jednocześnie informuję, że jestem świadomy odpowiedzialności kamej za złożenie fałszywego oświadczenia.

Identyfikator zgłoszenia prac geodezyjnych	GK.6641.1456.2023
Organ prowadzący państwowy zasób geodezyjny i kartograficzny	Starosta bełchatowski
Identyfikator zgłoszenia prac geodezyjnych	USŁUGI GEODEZYJNE Zbigniew Ogłóża w spadku 97-400 Bełchatów ul. Pabianicka 12 tel. 603 69 75 76 : 609 52 52 69 NIP 769-106-19-81:REG 590389831
Wykonawca prac geodezyjnych	
Nr oraz data sporządzenia dokumentu zawierającego wynik pozytywnej weryfikacji	PROTOKÓŁ WERYFIKACJI NR GK.6641.1456.2023_ z dn. 16.06.2023
Imię i nazwisko oraz nr uprawnień zawodowych kierownika prac	GEODETA UPRAWNIONY Stanisław Ogłóża Uprawnienia nr 15385

- Projektowane nawierzchnie**
- nawierzchnia gliniasto - żwirowa wraz z obrzeżem betonowym 6/20/100 cm

Wymiarowanie

- wymiarowanie
- WYMIARY PODANE W METRACH

Nazwa zadania Budowa obiektów małej architektury w miejscach publicznych służących codziennej rekreacji w ramach zadania inwestycyjnego pn. Naukowy plac zabaw „Młodzi odkrywcy”			
Adres inwestycji		os. Binków Bełchatów 335	
Inwestor Urząd Miasta Bełchatowa ul. Kościuszki 1 97-400 Bełchatów		Numer arkusza	Skala 1:500
Jednostka projektowa PRO PLANTS Studio Projektowe Ewelina Fuszara ul. Jarosława Iwaszkiewicza 5c/7 81-597 Gdynia		Data 15.06.2023	
Opracowanie mgr inż. arch. kraj. Ewelina Fuszara		Projekt Zagospodarowania Terenu - wymiarowanie	
Specjalność Architektura krajobrazu	Projektant mgr inż. arch. Patrycja Zielińska	Specjalność Architektoniczna bez ograniczeń	
Podpis		Podpis	