


MAPA DO CELÓW PROJEKTOWYCH		
skala 1:1000 A.M. 5.151.26.18.4		
Oznaczenie kancelaryjne zgłoszenia pracy geodezyjnej		WGK.6640.1924.2020
Miejscowość		WARTOWICE
Działka		382/2
Jednostka ewidencyjna	identyfikator	020106_2
	nazwa	Warta Bolesławska
Obręb ewidencyjny	identyfikator	0009
	nazwa	Wartowice
Nazwa układu współrzędnych	prostokątnych płaskich	2000
	wysokości	PL-EVR2007-NH
Oznaczenie granic obszaru, który był przedmiotem aktualizacji		- - - - -
Nie wyklucza się istnienia w terenie innych nie wykazanych na niniejszej mapie urządzeń podziemnych, które nie były zgłoszone do inwentaryzacji lub o których brak jest informacji w instytucjach branżowych.		W zakresie opracowania nie ustalano w Księgach Wieczystych obciążeń służebnościami gruntowymi.
Granice działek oraz przebieg konturów użytków gruntowych zgodne z operatem ewidencji gruntów		
Uwzględniono projektowane sieci uzbrojenia terenu uzgodnione protokołem ZUD		Brak
Mapa aktualna na dzień		04.11.2020r.
<div><div><div>GEODEZJA I NIERUCHOMOŚCI</div><div>Ireneusz Szczeciński</div><div>59-500 Złotoryja, ul. Lipowa 4</div><div>NIP 6941023886 REGON 390557750</div><div>tel. 608-526-314</div></div><div><div>mgr inż. Ireneusz Szczeciński</div><div>geodeta uprawniony</div><div>na podstawie Zaświadczenia</div><div>GUGiK nr 5438 z dnia 13.03.1987</div></div></div>		
Nazwa/ imię i nazwisko wykonawcy		podpis geodety uprawnionego

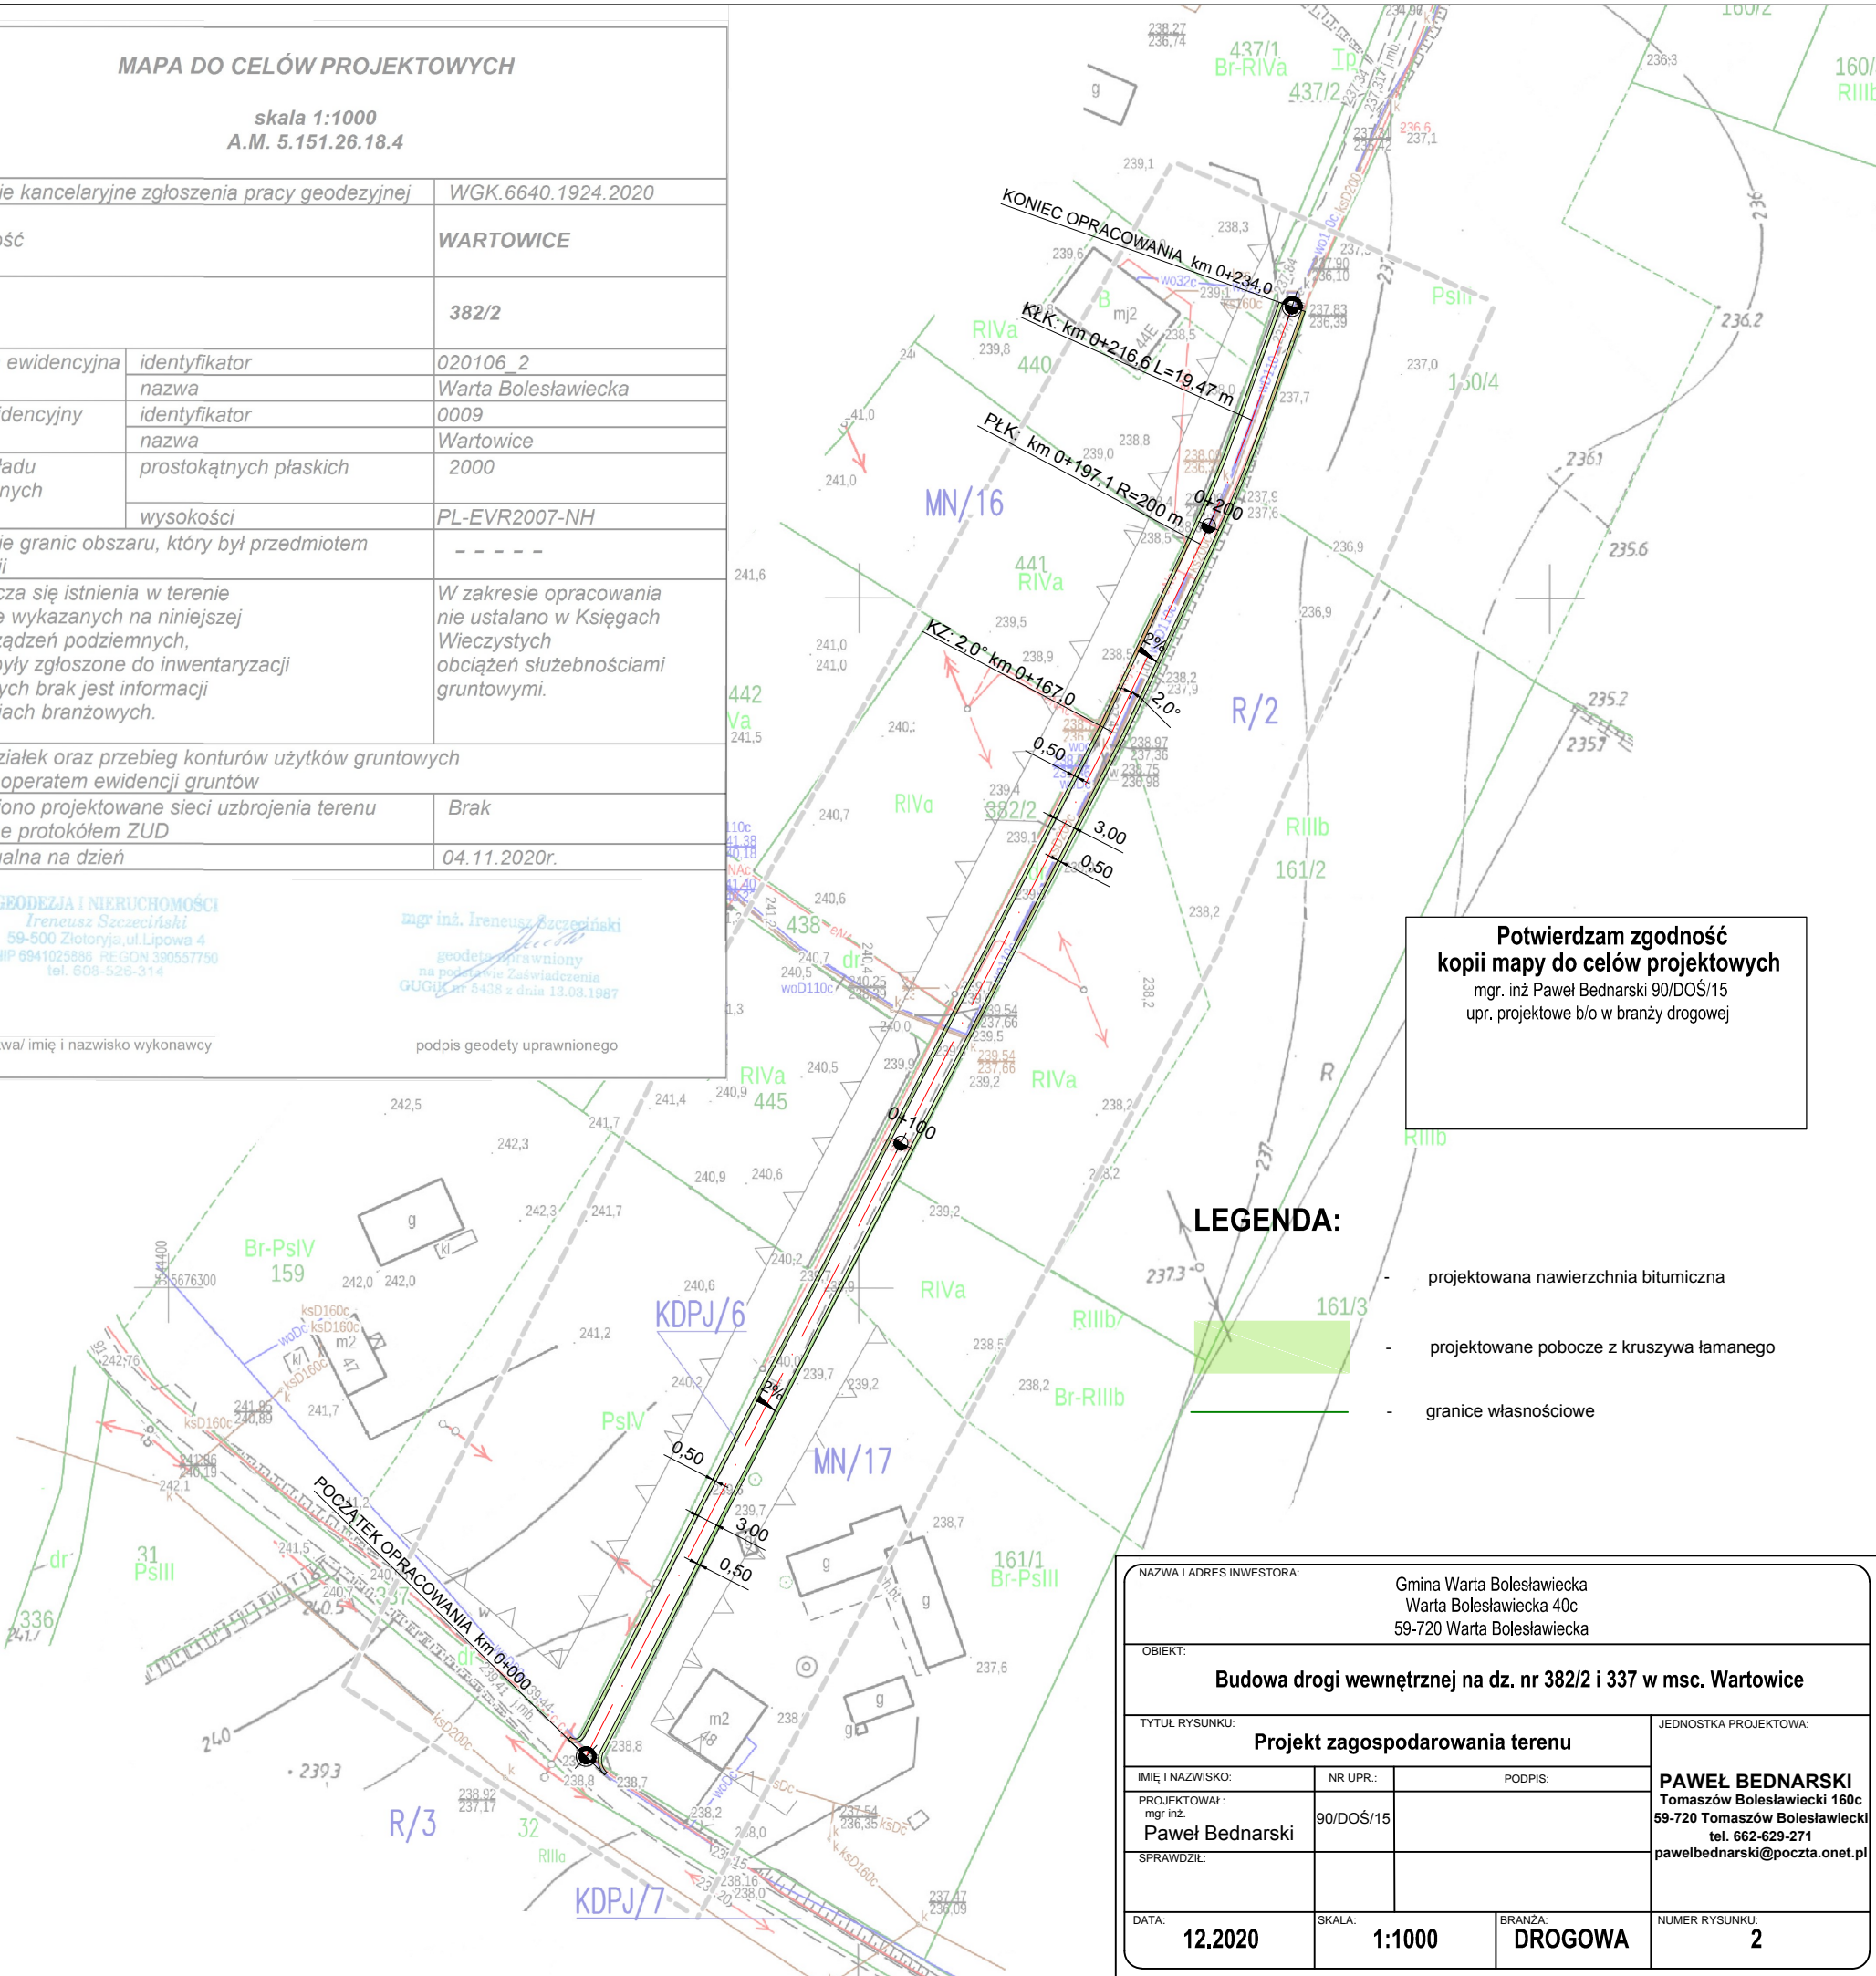

Potwierdzam zgodność
kopii mapy do celów projektowych
mgr. inż. Paweł Bednarski 90/DOŚ/15
upr. projektowe b/o w branży drogowej

LEGENDA:

- projektowana nawierzchnia bitumiczna
- projektowane pobocze z kruszywa łamanego
- granice własnościowe

NAZWA I ADRES INWESTORA:			
Gmina Warta Bolesławska Warta Bolesławska 40c 59-720 Warta Bolesławska			
OBIEKT:			
Budowa drogi wewnętrznej na dz. nr 382/2 i 337 w msc. Wartowice			
TYTUŁ RYSUNKU:		JEDNOSTKA PROJEKTOWA:	
Projekt zagospodarowania terenu		PAWEŁ BEDNARSKI	
IMIĘ I NAZWISKO:	NR UPR.:	PODPIS:	Tomaszów Bolesławecki 160c 59-720 Tomaszów Bolesławecki tel. 662-629-271 pawelbednarski@poczta.onet.pl
PROJEKTOWAŁ:	mgr inż.	90/DOŚ/15	
SPRAWDZIŁ:			
DATA:	SKALA:	BRANŻA:	NUMER RYSUNKU:
12.2020	1:1000	DROGOWA	2