








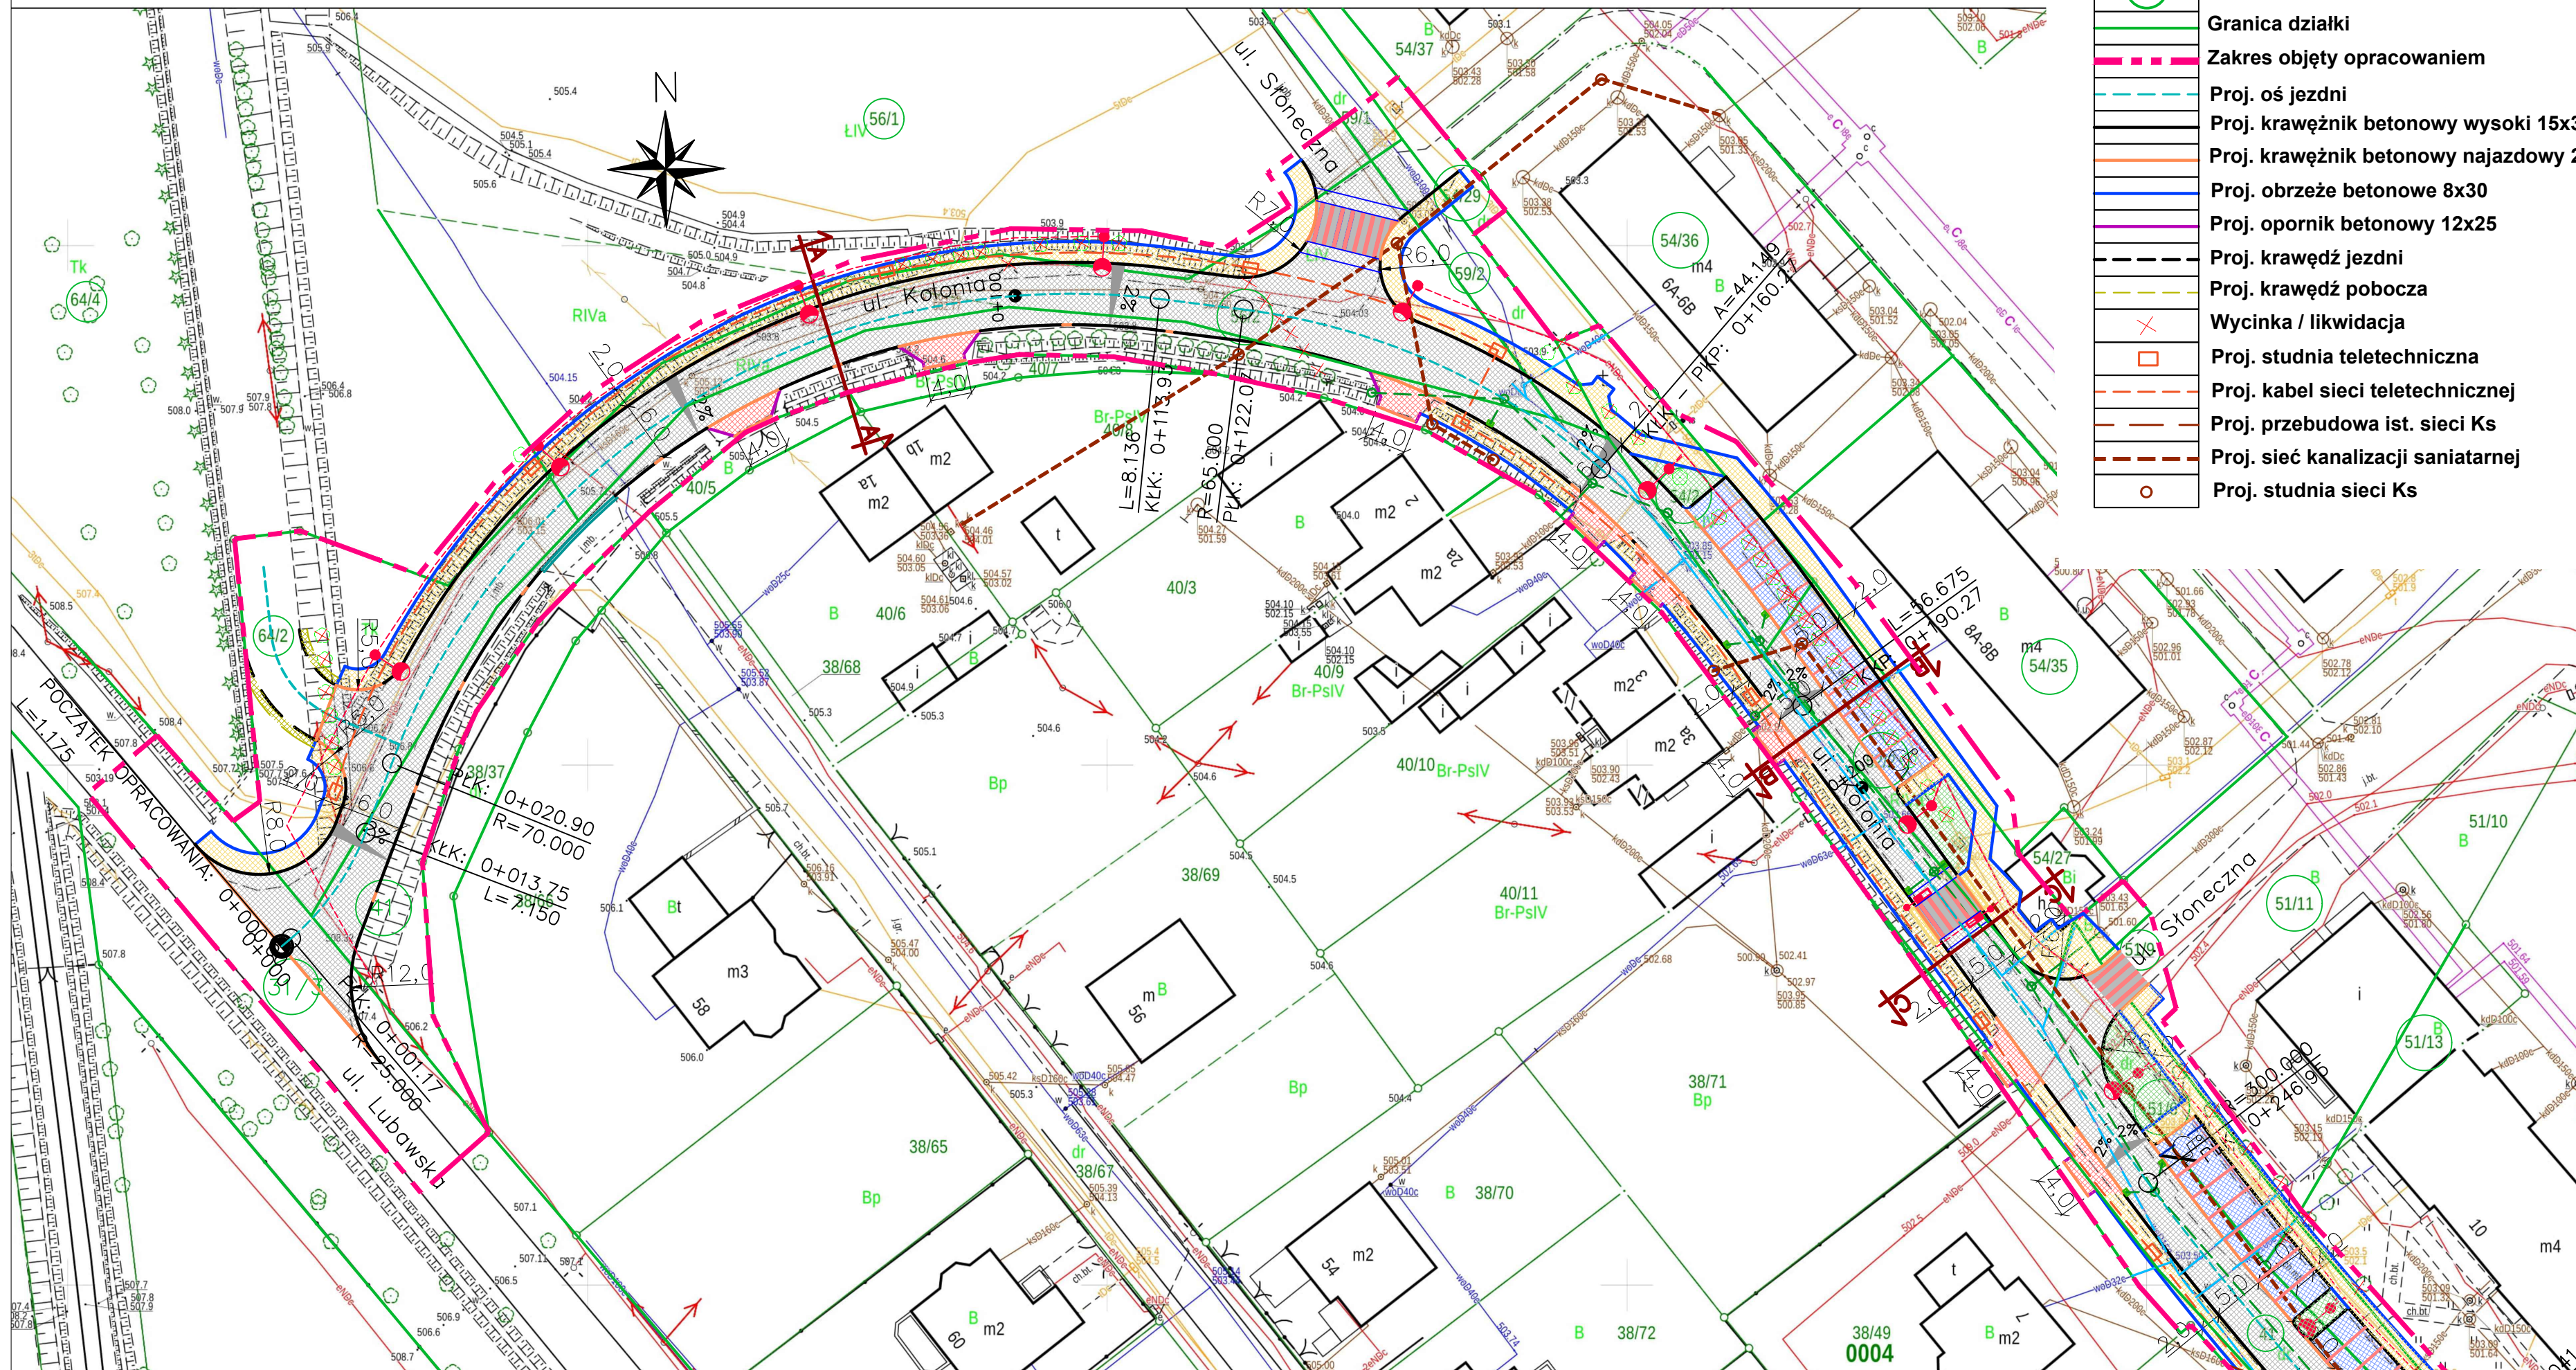


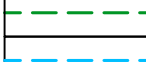
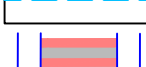
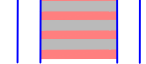




	Data wykonania kopii	2021-12-29	Bartłomiej	Elektronicznie
	Sporządził(a): Bartłomiej Sondej		Sondej;	podpisany przez
	Dokument podpisany elektronicznie		Starostwo	Bartłomiej Sondej;
			Powiatowe w	Starostwo Powiatowe
			Kamiennej	w Kamiennej Górze
			Górze	Data: 2021.12.29
				09:18:01 +01:00



LEGENDA

	Zajęta działka
	Granica działki
	Zakres objęty opracowaniem
	Proj. oś jezdni
	Proj. krawężnik betonowy wysoki
	Proj. krawężnik betonowy najniższy
	Proj. obrzeże betonowe 8x30
	Proj. opornik betonowy 12x25
	Proj. krawędź jezdni
	Proj. krawędź pobocza
	Wycinka / likwidacja
	Proj. studnia teletechniczna
	Proj. kabel sieci teletechnicznej
	Proj. przebudowa ist. sieci Ks
	Proj. sieć kanalizacji sanitarnej
	Proj. studnia sieci Ks

	Proj. nawierzchni z kostki bet. szarej - jezdnia
	Proj. nawierzchnia z frezowiny - pobocze
	Proj. nawierzchnia z kostki bet. szarej - chodnik
	Proj. nawierzchnia z kostki bet. grafitowej, miejsca oddzielone rzędem kostki bet. czerwonej - parking
	Proj. nawierzchnia z kostki bet. czerwonej - zjazdu
	Proj. zielen niska
	Proj. oprawa oświetlenia drogowego
	Proj. oprawa doświetlacza przejścia dla pieszych
	Proj. kabel elektroenerg.
	Proj. wpust odwodnieniowy
	Proj. studnia sieci deszczowej
	Proj. sieć kanalizacji deszczowej
	Proj. przebudowa ist. sieci wodociągowej
	Proj. wyniesione przejście dla pieszych z kostki betonowej w kolorze naprzemiennie czerwony - grafitowy

Inwestor/ Zamawiający	 Gmina Lubawka Plac Wolności 1 58-420 Lubawka NIP 614-10-01-909					
Jednostka projektowa	 Biuro Inżynierskie TRAKT Sędziszów 50 58 -410 Marciszów NIP 614-154-19-88					
Stadium PROJEKT FUNKCJONALNO - UŻYTKOWY	Zadanie "BUDOWA I MODERNIZACJA DROGI GMINNEJ PRZY UL. KOLONIA W CHEŁMSKU ŚLĄSKIM"					
Nr tomu I	Lokalizacja inwestycji CHEŁMSKO ŚLĄSKIE - ULICA KOLONIA Województwo dolnośląskie, Powiat kamiennogórski Gmina Lubawka Obręb 0004 Chełmsko Śląskie, AM-5, działki nr: 31/3, 37/31, 41, 42, 45/7, 45/9, 51/6, 51/8, 51/9, 51/11, 51/13, 51/14 52/2, 54/2, 54/29, 54/35, 54/36, 56/1, 56/2, 59/2, 64/2, 64/4, 124, 359/1					
Branża Drogowa -DR	Tytuł rysunku Projekt Zagospodarowania Terenu					
Stanowisko	Imię i nazwisko	Nr uprawnień	Podpis			
Projektant br. drogowa	mgr inż. Grzegorz Lewowski	263/DOS/13 spec. drogowa bez ograniczeń				
Sprawdził br. drogowa	mgr inż. Włodzimierz Lewowski	228/02/DUW/ spec. konstr.-bud. bez ograniczeń				
Opracował br. drogowa	mgr inż. Wioleta Murawa					
Nr projektu 22-01	Skala 1:500	Data IV 2023	Nr egz. Nr rys. 2.1			
Stadium	Branża	Km	Nr obiektu	Nr tomu	Nr strony	Rewizja
PFU	DR			I		00