

Oświadczam, że niniejszy dokument został opracowany w wyniku prac geodezyjnych (kartograficznych, których rezultaty zawiera operat techniczny pozytywne zweryfikowany, jednocześnie oświadczam, że jestem świadomy odpowiedzialności karnej za złożenie fałszywego oświadczenia.

Identyfikator zgłoszenia prac geodezyjnych: GK.6640.690.2021
Organ służby geodezyjnej, który otrzymał zgłoszenie: STAROSTA LEGNICKI

Wykonawca prac geodezyjnych: USŁUGI GEODEZYJNE COMPLEXGO
Protokoł weryfikacji nr: 504/13 03/13 22 59-216 KUNICE
Imię i nazwisko oraz nr uprawnień zawodowy kierownika prac: mgr inż. Piotr Ziński

MAPA DO DOLNYCH PROJEKTOWYCH
Skala 1 : 500
Arkusz nr 1 (3)


Oznaczenie kancelaryjne zgłoszenia pracy geodezyjnej: GK.6640.690.2021
Adres: ul. Kwiatowa 2, 64-100 Kunice
Jednostka ewidencyjna: 020904, 2 000a Skapka
Obrobę ewidencyjny: 020904, 2 000a Skapka
Sewery mapy: 5 151.32.01.3.1, 5 151.32.01.3.3
Miejscowość: Kunice
Adres: ul. Kwiatowa 2, 64-100 Kunice
Oznaczenie granic obszaru, który był przedmiotem aktualizacji: 504/13 03/13 22 59-216 KUNICE
Służebność gruntowa mające wpływ na zagospodarowanie gruntów, zbieżności w granicach projektowanej inwestycji - nie ustalono
Kontur użytku gruntowego nie ujawniony w bazie danych ewidencyjnych gruntów i użytków - brak

Data opracowania mapy: 19.05.2021 r.

nie wyklucza się wystąpienia na zakreślonym obszarze innych elementów podziemnego uzbrojenia terenu niż te, które są zgodne z bazą EGBE.

USŁUGI GEODEZYJNE COMPLEXGO
504/13 03/13 22 59-216 KUNICE
ul. Kwiatowa 2, 64-100 Kunice
NIP: 631-22-25-53, REGON: 142529666
Wykonawca: Geodeciarstwo nr uprawnień podpis

mgr inż. Piotr Ziński
samodzielny praktykant
SŁUŻBOWY KARTOGRAF
SYMBIOLISTYKI Nr 13243

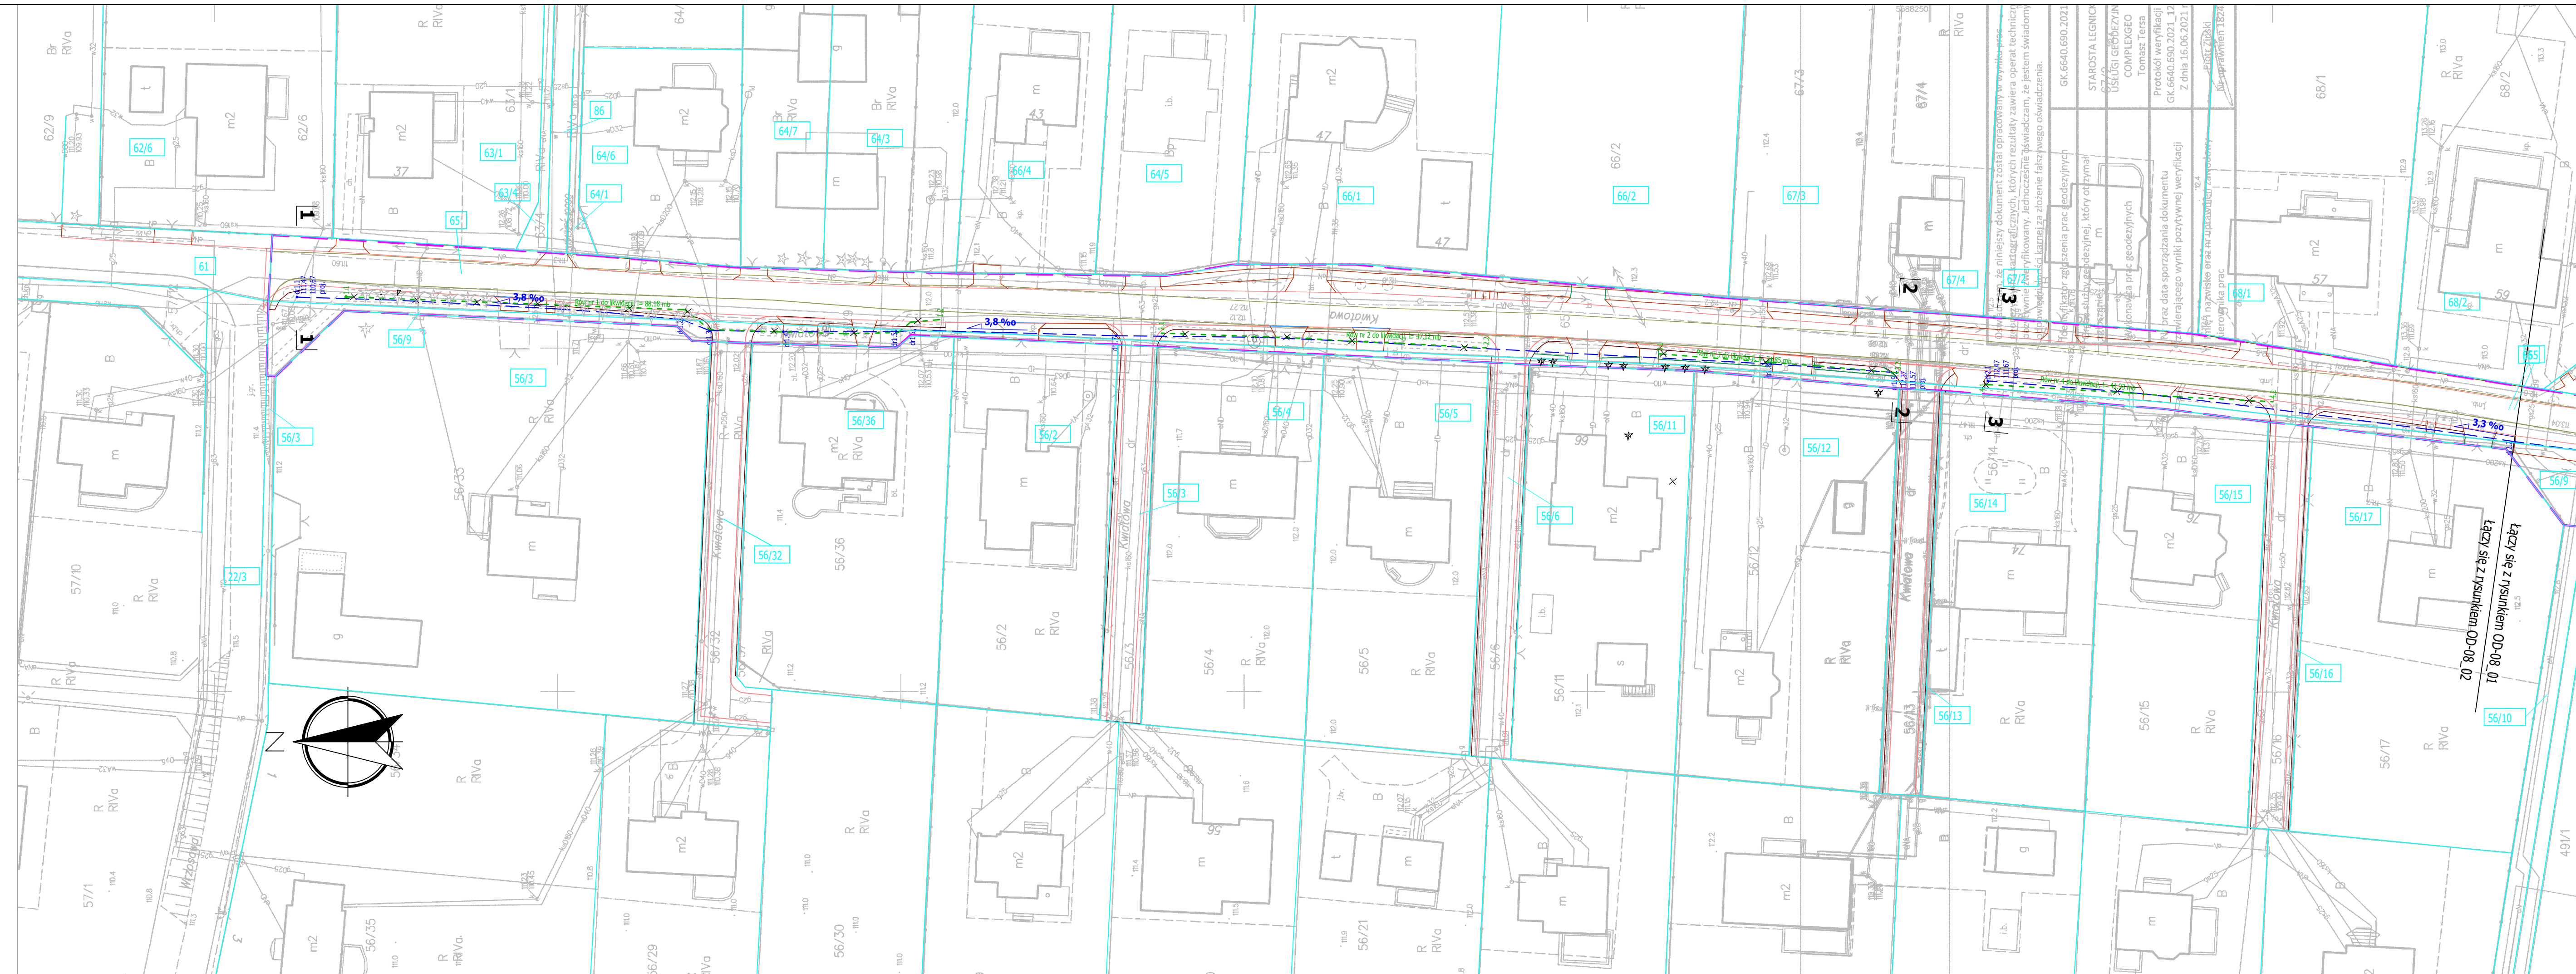

Legenda :

- Rów do likwidacji
- Mulda chłonna
- Zasięg oddziaływania zam. korzystania z wód
- Numerzy działek

Współrzędne drenazu wgłębno

Nr odcinka	Nr punktu	X	Y	Rzędne	Długość [m]	Spadki ‰
1	1.1	5588207,5048	5679187,8996	111,47 / 110,67		
	1.2	5588204,2120	5679131,7254			
	1.3	5588202,6405	5679127,8143			
	1.4	5588202,4452	5679016,7049			
	1.5	5588202,4668	5679100,6075			
	1.6	5588202,6664	5679097,8209			
	1.7	5588201,8753	5679068,5209			
	1.8	5588197,7571	5678973,0795			
	1.9	5588196,5040	5678954,7871	112,37 / 111,57		
	2.1	5588195,2824	5678941,4796	112,47 / 111,67		
2	2.2	5588186,4448	5678864,6417			
	2.3	5588182,1370	5678847,0173			
	2.4	5588162,9264	5678732,7931			
	2.5	5588155,6646	5678702,6894	113,28 / 112,48		
	2.6	5588143,7106	5678645,1832			
	2.7	5588127,3448	5678569,9973			
	2.8	5588123,5142	5678545,3405			
	2.9	5588123,0831	5678527,9819	112,89 / 112,09		

Współrzędne likwidowanego rowu

Nr odcinka	Nr punktu	X	Y	Długość
1	1.1	5588207,5426	5679180,7573	
	1.2	5588204,2302	5679094,2083	88,18
2	2.1	5588202,2579	5679061,9256	
	2.2	5588200,1047	5679014,5641	47,12
3	3.1	5588199,2379	5678999,2867	
	3.2	5588196,4838	5678954,5488	34,85
4	4.1	5588194,7713	5678941,7492	
	4.2	5588192,2632	5678899,8925	41,93
5	5.1	5588179,4510	5678812,4139	
	5.2	5588166,9815	5678751,9624	61,73
6	6.1	5588162,7982	5678732,1530	
	6.2	5588157,3196	5678705,9241	26,8
7	7.1	5588142,4954	5678634,5473	
	7.2	5588122,8973	5678527,5637	108,88

Nazwa projektu: **Rozbudowa z przebudową ul.Kwiatowej w Szczytnikach Małych i przebudowa ul.Makowej w Szczytnikach Małych**

Investor: **Urząd Gminy Kunice**
ul. Gwarna 1
59-216 Kunice

Wykonawca: **BUDRIM** BUDRIM Kazimierz Wierciński
ul. Witosła 15
59-216 Kunice

Projektant	mgr inż. Jan Majgier		
Branda drogowa	upr. bud. nr 640/01/DUW		
Sprawdzający branżę drogową	mgr inż. Piotr Kalarus upr. bud. nr 640/01/DUW		
Nazwa rysunku	Odwodnienie drogi - drenaż		
Data	21.01.2022	Stadium	Projekt budowlano-wykonawczy
Branża	telekomunikacja	Nr projektu	BDR/2019/1
Skala	1:500	Nr rysunku	OD-08_01