
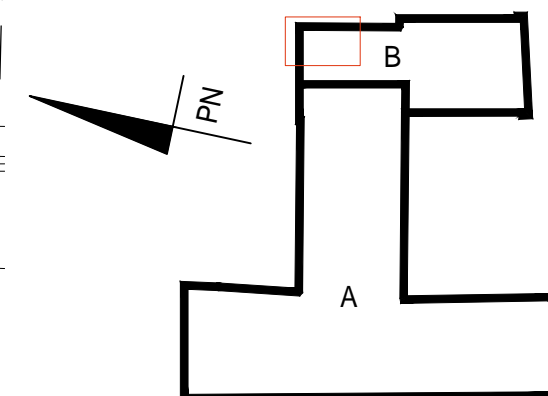
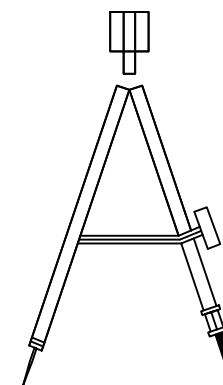


POMIESZCZENIA 0.27 I 0.28

POMIESZCZENIA 0.27
pow. ścian - 42,96 m²
pow. wnęki okiennej i
podokiennej - 3,63 m²
pow. sufitów - 13,05 m²
pow. ubytków do wypełnienia
1% pow. ścian i sufitu

POMIESZCZENIA 0.28
pow. ścian - 51,79 m²
pow. wnęki okiennej i
podokiennej - 3,92 m²
pow. sufitów - 17,31 m²
pow. ubytków do wypełnienia
1% pow. ścian i sufitu

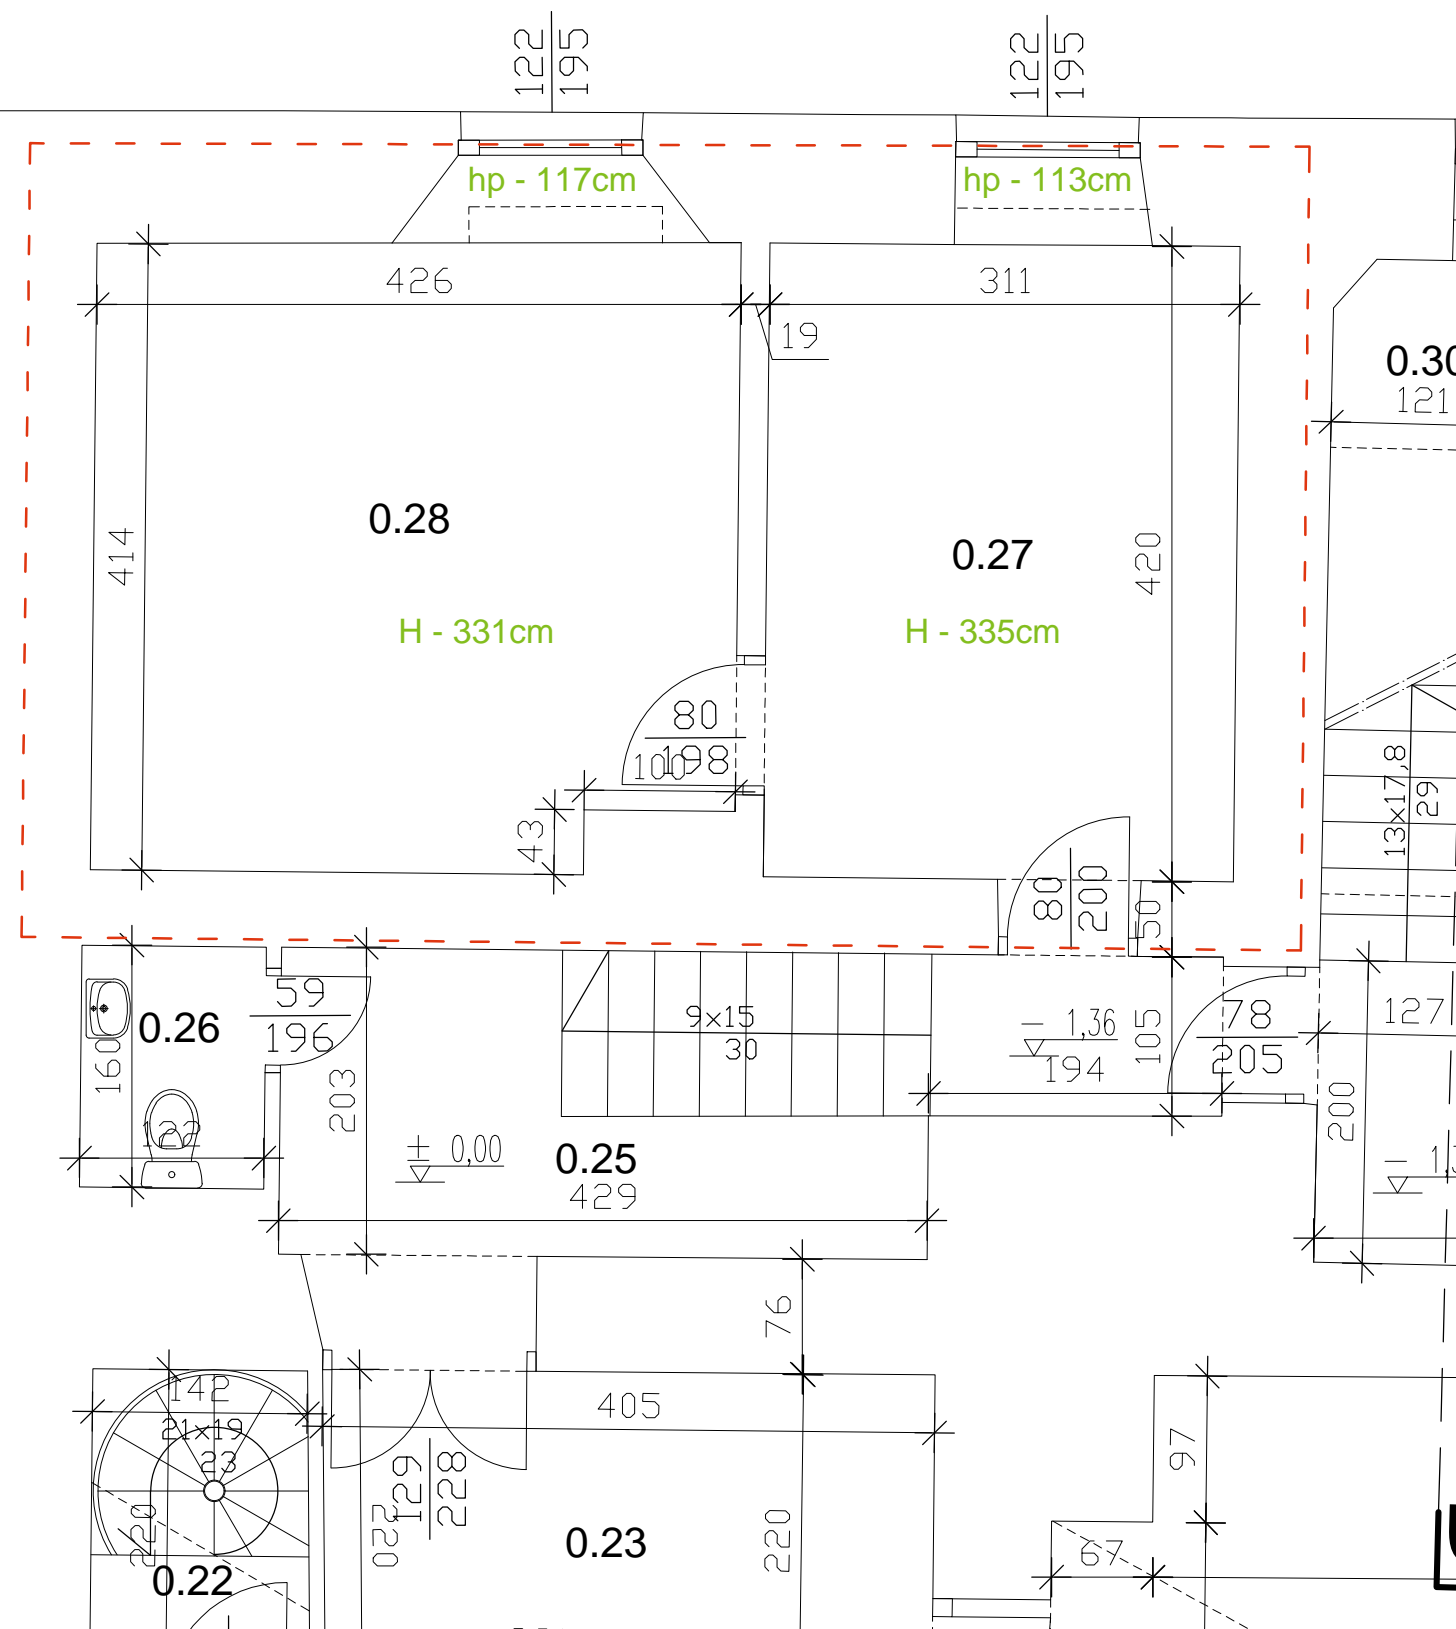

LEGENDA:

--- zakres opracowania
H - 307cm wysokość pomieszczenia

| | | | | | |
|-----------------|-------------------------------------|--|------------------------|---|--|
| 6 | | PRECYZJA ul. REMBIELIŃSKA 20/166 | |  FAX. 512-361-811 TEL. 22-302-84-50 03-352 WARSZAWA | |
| Obiekt | | BUDYNEK NARODOWEGO INSTYTUTU KULTURY I DZIEDZICTWA WSI UL. KRAKOWSKIE PRZEDMIEŚCIE 66 , WARSZAWA | | | |
| Faza | | KONCEPCJA REMONTU | | | |
| Temat | | POMIESZCZENIA 0.27-0.28 | | | |
| Treść rysunku | | RZUT PARTERU - OFICYNA | | | |
| Skala 1 : 50 | Opracował inż. Ryszard Nalepski | Uprawnienia 177/Wa/73 | Nr rysunku 1 | | |
| Data 08.2022 | Opracował arch. Bartosz Niemczyk | - | | | |