
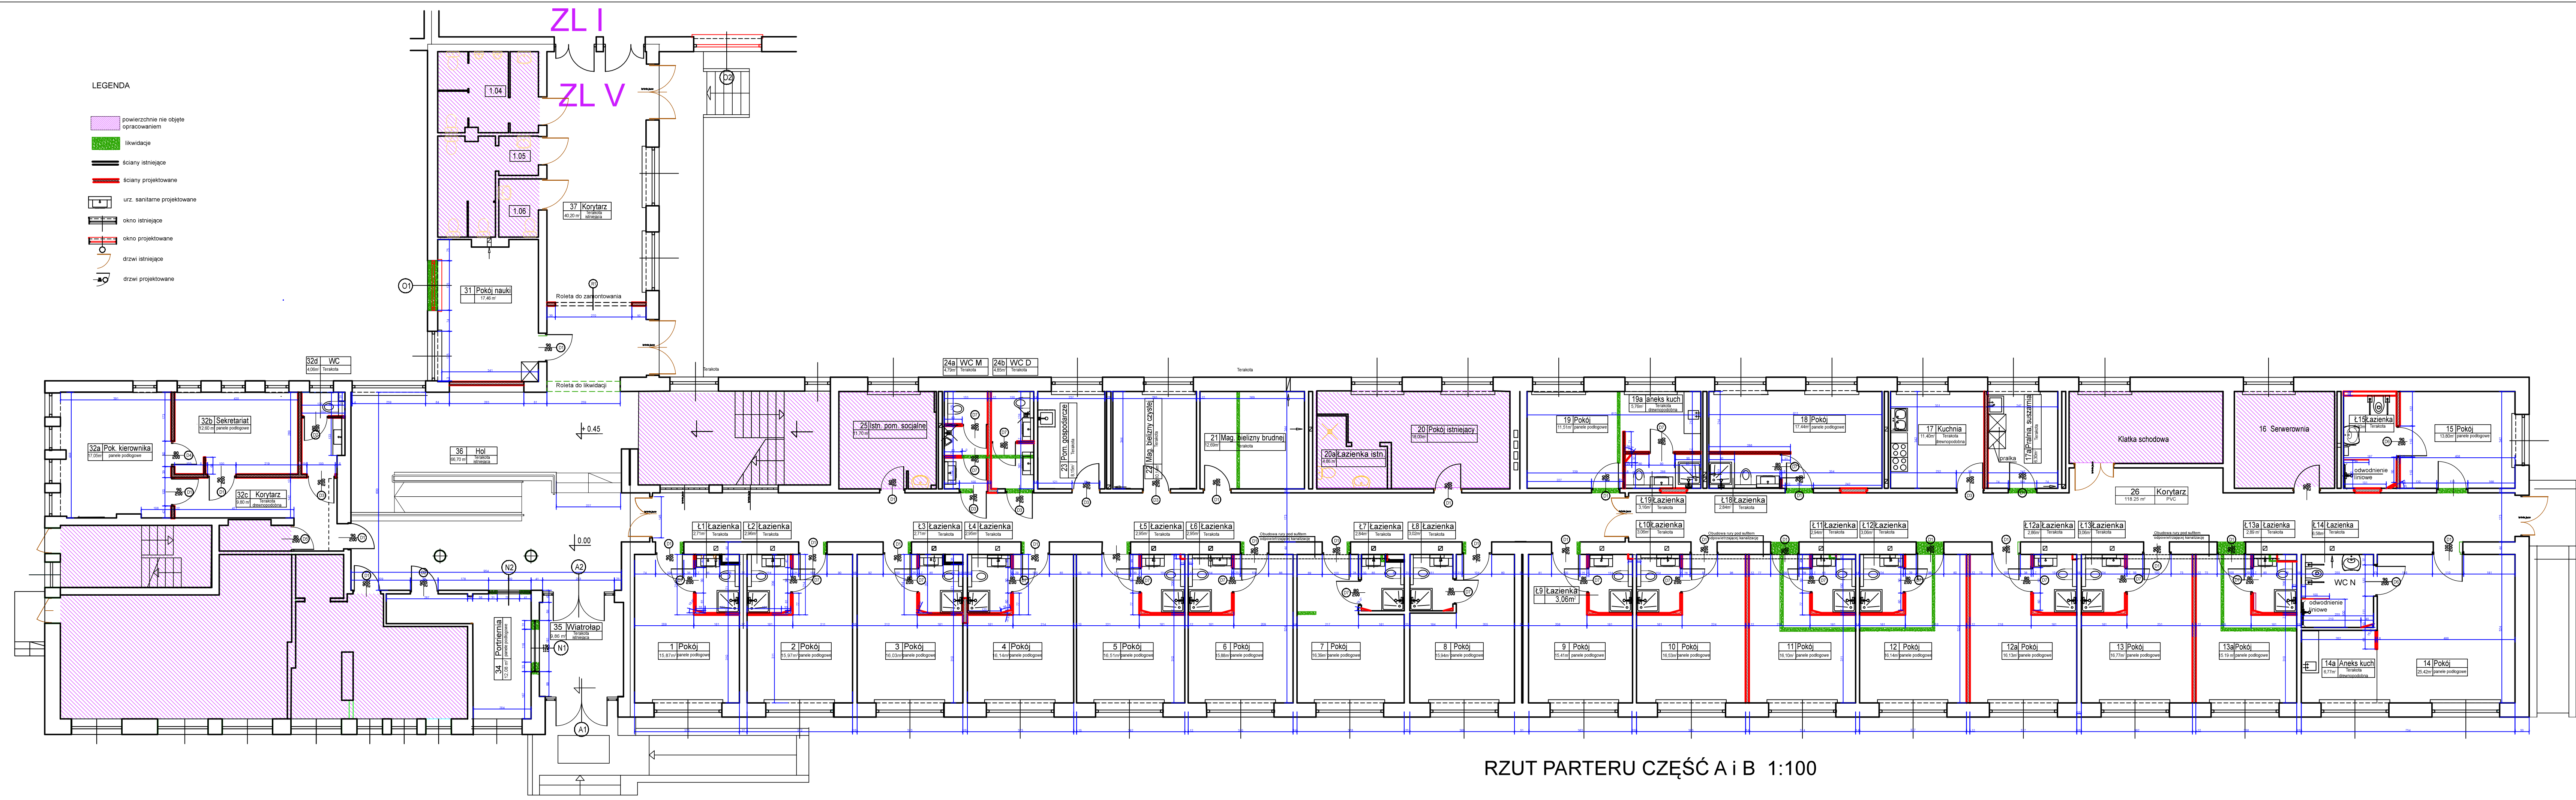


LEGENDA

- powierzchnie nie objęte opracowaniem
- likwidacje
- ściany istniejące
- ściany projektowane
- urz. sanitarne projektowane
- okno istniejące
- okno projektowane
- drzwi istniejące
- drzwi projektowane

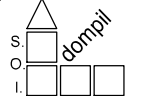

RZUT PARTERU CZĘŚĆ A i B 1:100

 <p style="text-align: center;">Spółdzielnia Obsługi Inwestycyjnej "Dompil" 64-920 Piła ul. Sikorskiego 33 tel/fax (67) 214-80-01</p>		
Inwestor	PANSTWOWA UCZELNIA Stanisława Staszica w Pile Piła, ul. Podchorążych 10	Branża: budowl.
Nazwa obiektu	PRZEBUDOWA i ZAKUP WYPOSAŻENIA BUDYNKU DOMU STUDENTA PUSW w PILE	Nr rysunku: 28
Adres	PIŁA, ul. ZEROMSKIEGO 14, działka nr 1311/1	Skala: 1:100
Nazwa rysunku	RZUT PARTERU - całość opracowania	
Opracował:	mgr inż. arch. Iwona Maciejewicz Wojtkiewicz upr. do proj. w spec. architektonicznej bez ograniczeń	Upr. nr: GP7342/1894/94 Data: 04.2021
Opracował:	J.W.	04.2021