
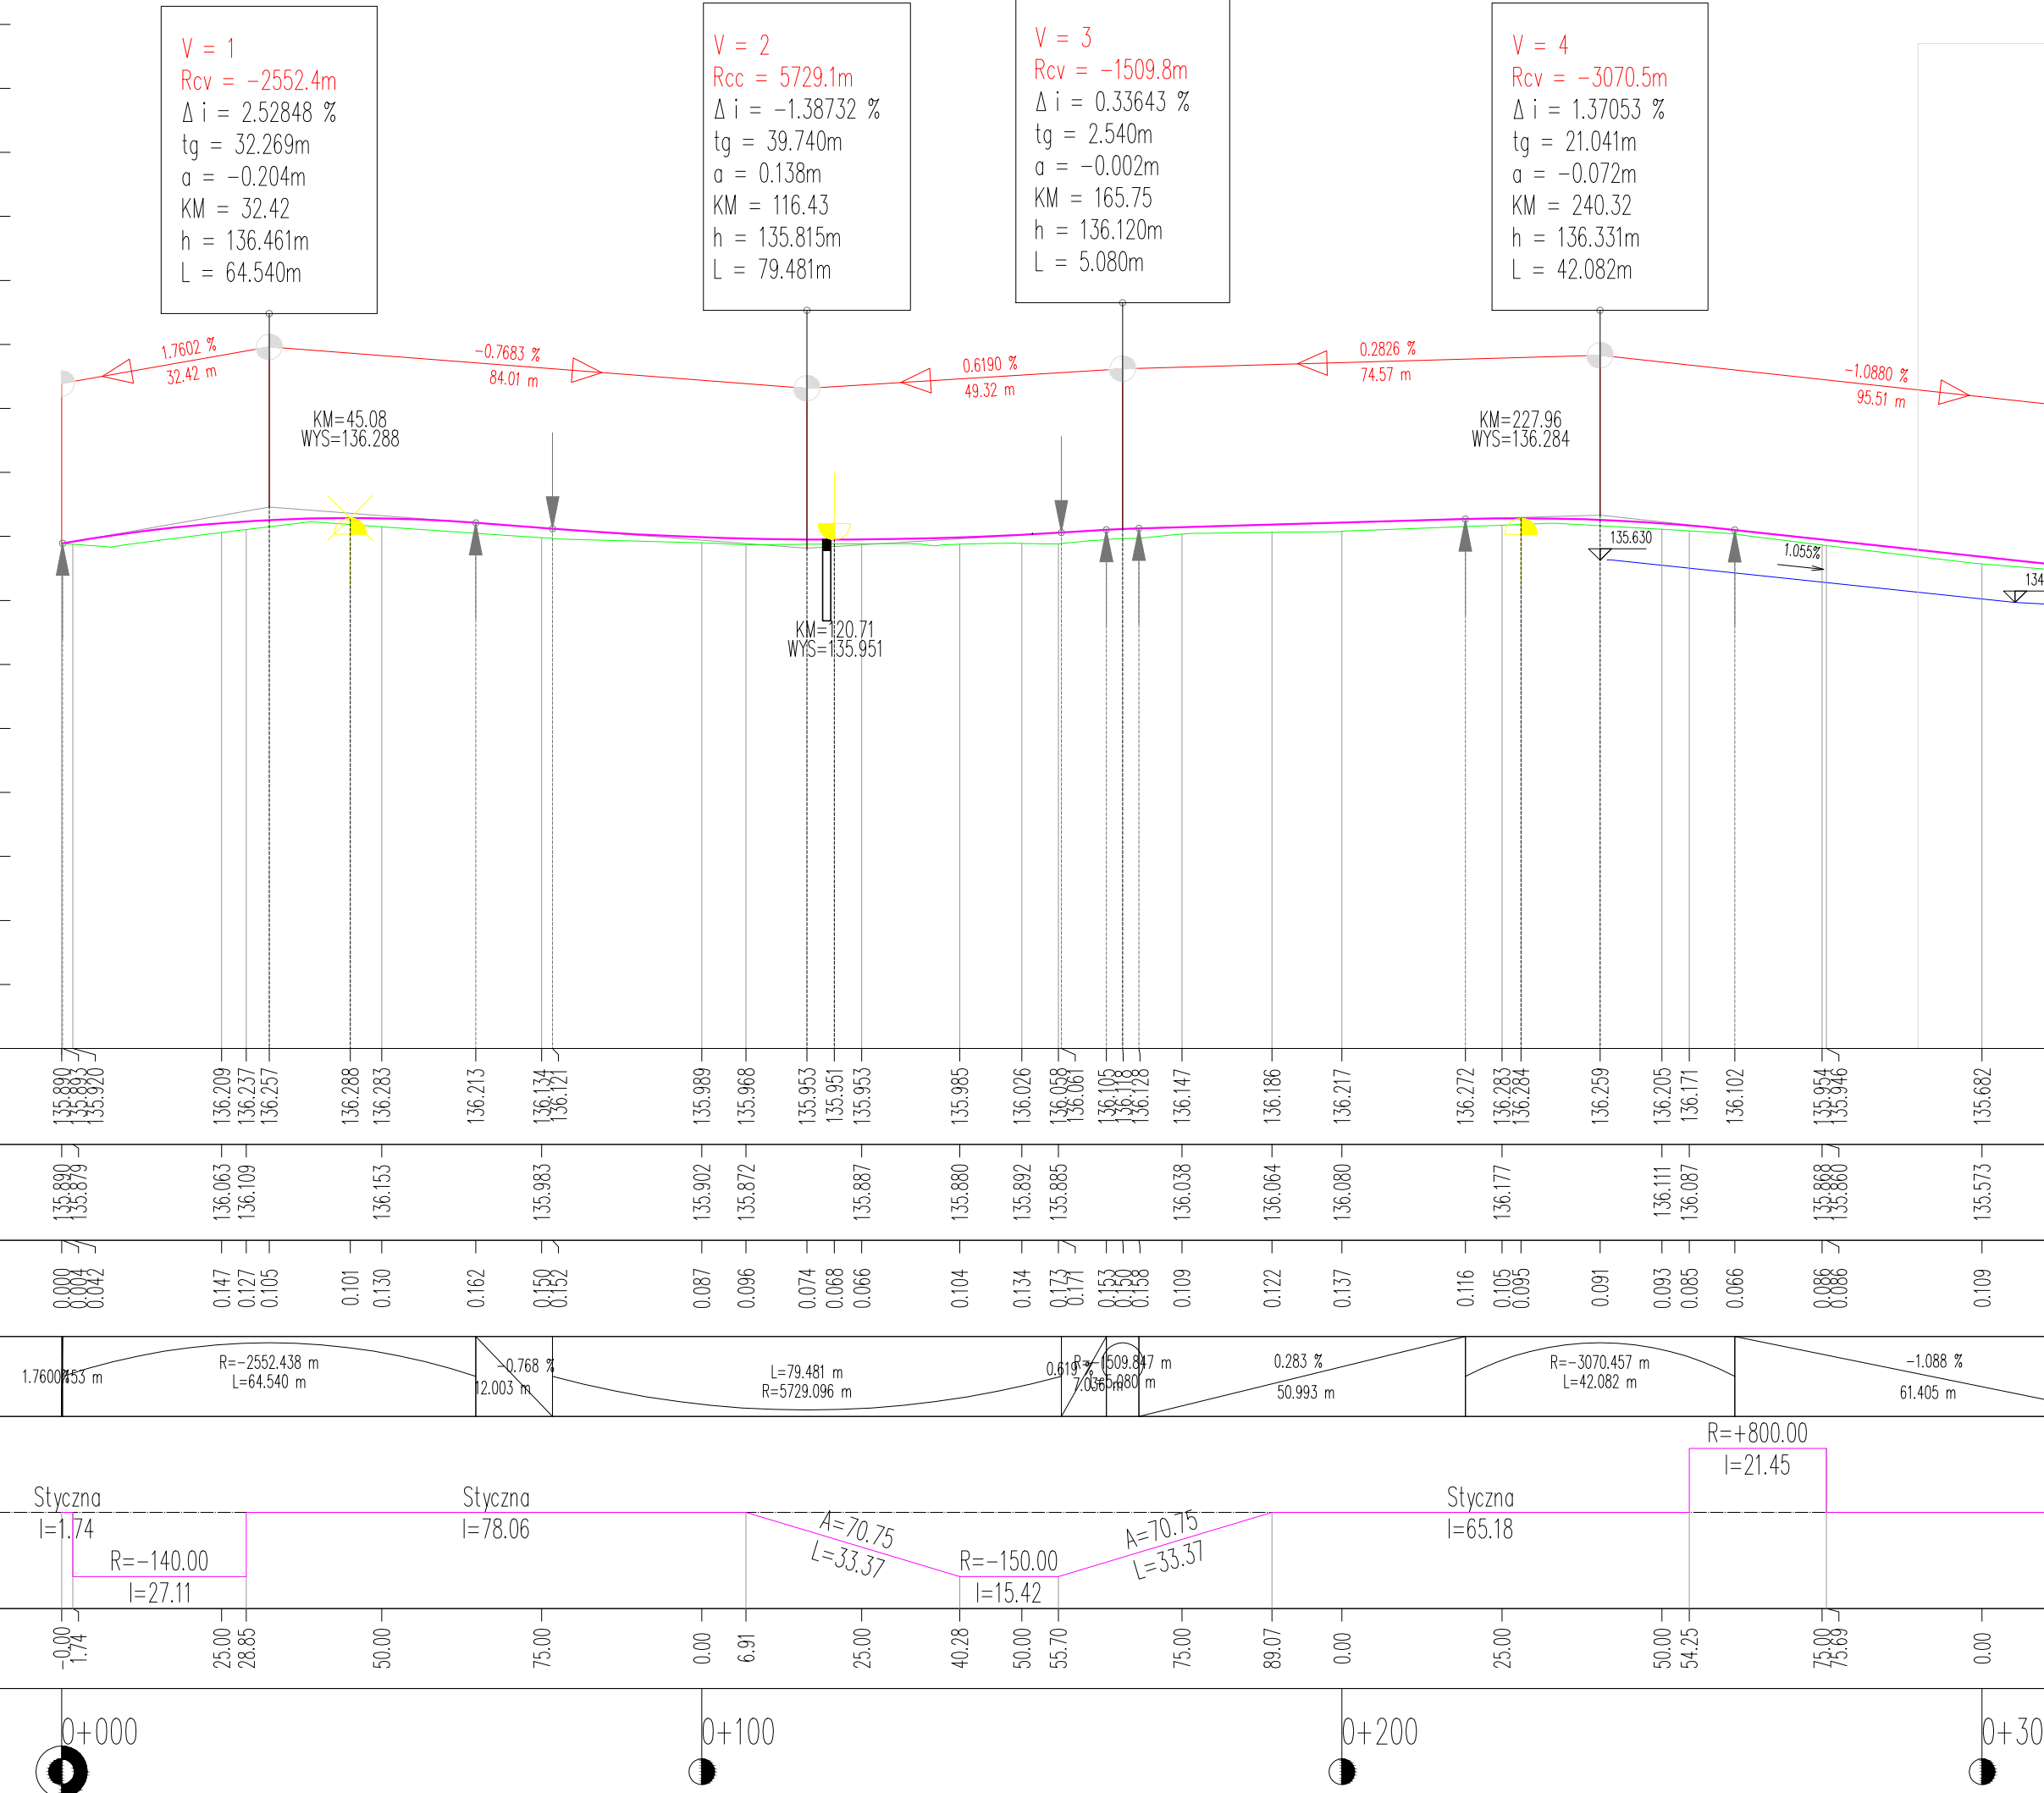


PRZĘKRÓJ-1: OŚ\_DR\_POW  
SKALA 1:1000/100

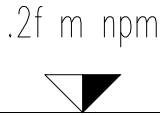

RZĘDNE NIWELETY

RZĘDNA TERENU

RÓŻNICA RZĘDNYCH

ELEMENTY NIWELETY

ELEMENTY POZIOME

KILOMETRAŻ

KILOM. I HEKTOM.

LEGENDA

	Istniejący teren
	Niweleta jezdni
	Niweleta lewego rowu
	Wpust deszczowy

Projekt budowlano - wykonawczy

Przebudowa drogi powiatowej nr 4174P w m. Fabianów

Projekt zagospodarowania terenu		Rysunek nr: 3.1	Data: 12.2018 r.	Skala: 1:1000/100
Adres inwest.	Powiat pleszewski, 302003_5 Dobrzyca - obszar wiejski, obręb 302003_5.0003 Fabianów dz. nr: 87/ 15/1; 30/2; 29; 5/1; 6/1; 98/1; 97/1; 95/5; 96/1; 95/4; 16/11; 15/3; 16/10; 95/3; 94/1; 92/1			
Inwestor	Zarząd Dróg Powiatowych, ul. Gen. Hallera 54 63-300 Pleszew			
Zespół projektu		Nr uprawnień budowlanych	Podpis	
Projektant b. drogowa	mgr inż. Piotr Kołaski	UAN-8386/84/84 Spec. konstrukcyjno - inżynieryjna		
Asystent b. drogowa	mgr inż. Lech Marciniak	WKP/0285/OWOD/09 spec. drogowa		