


LEGENDA:

- Projektowana nawierzchnia bitumiczna dwuwarstwowa
- Projektowane pobocza z kruszywa łamanego
- Projektowane zjazdy bitumiczne

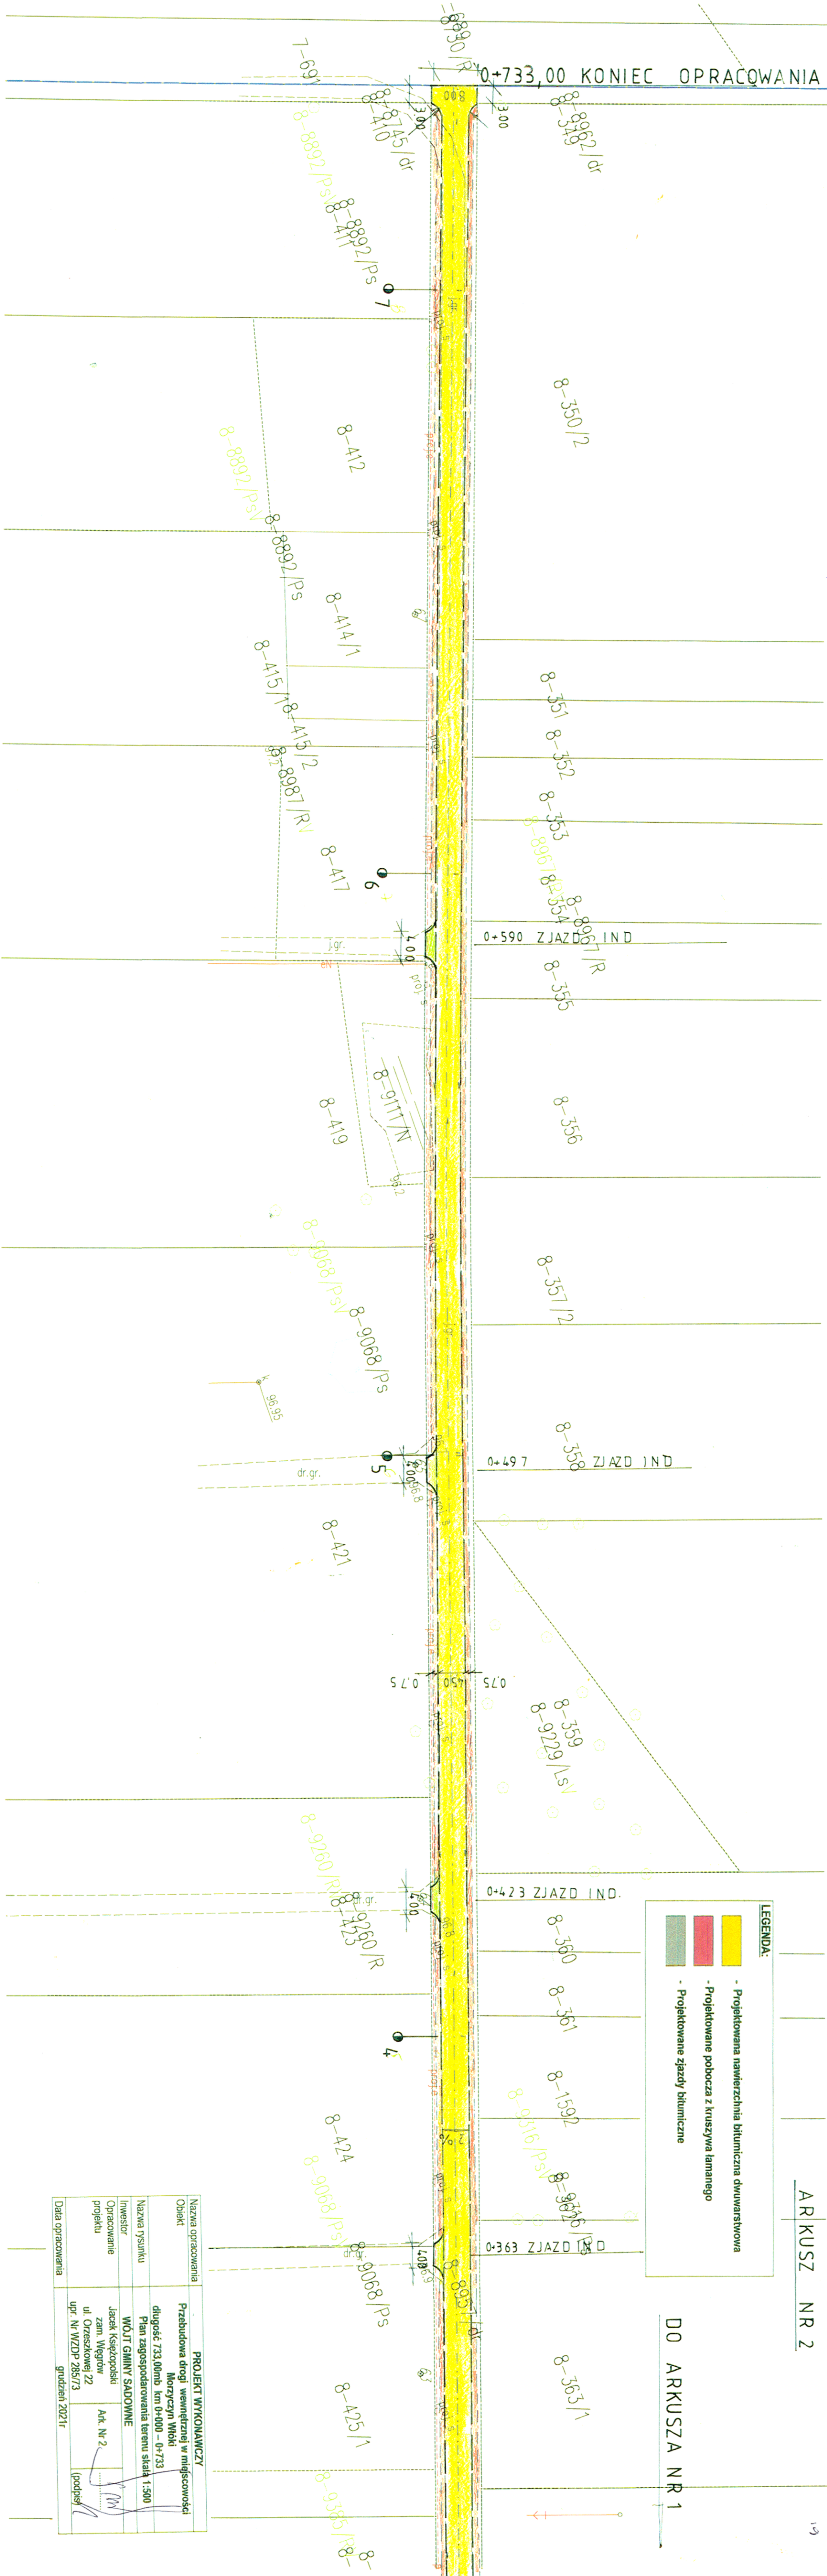

PROJEKT WYKONAWCZY	
Objekt	Przebudowa drogi wewnętrznej w miejscowości Młoczyzn Włoki
Nazwa rysunku	Plan zagospodarowania terenu skala 1:500
Investor	WOJCI GMINY SADOWNE
Opracowanie projektu	Jacek Książkowski zami. Węgrów ul. Orzeszkowej 22 upr. Nr WZDP 285/73
Data opracowania	grudzień 2021r.

Atk. Nr 2
(podpis)