
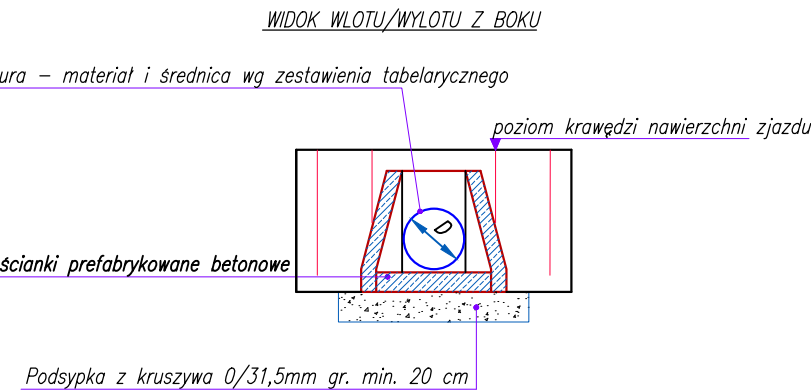




# SZCZEGÓŁ REMONTU PRZEPUSTU

skala 1:50

## SZCZEGÓŁ PRZEPUSTU PRZY ROWIE OTWARTYM

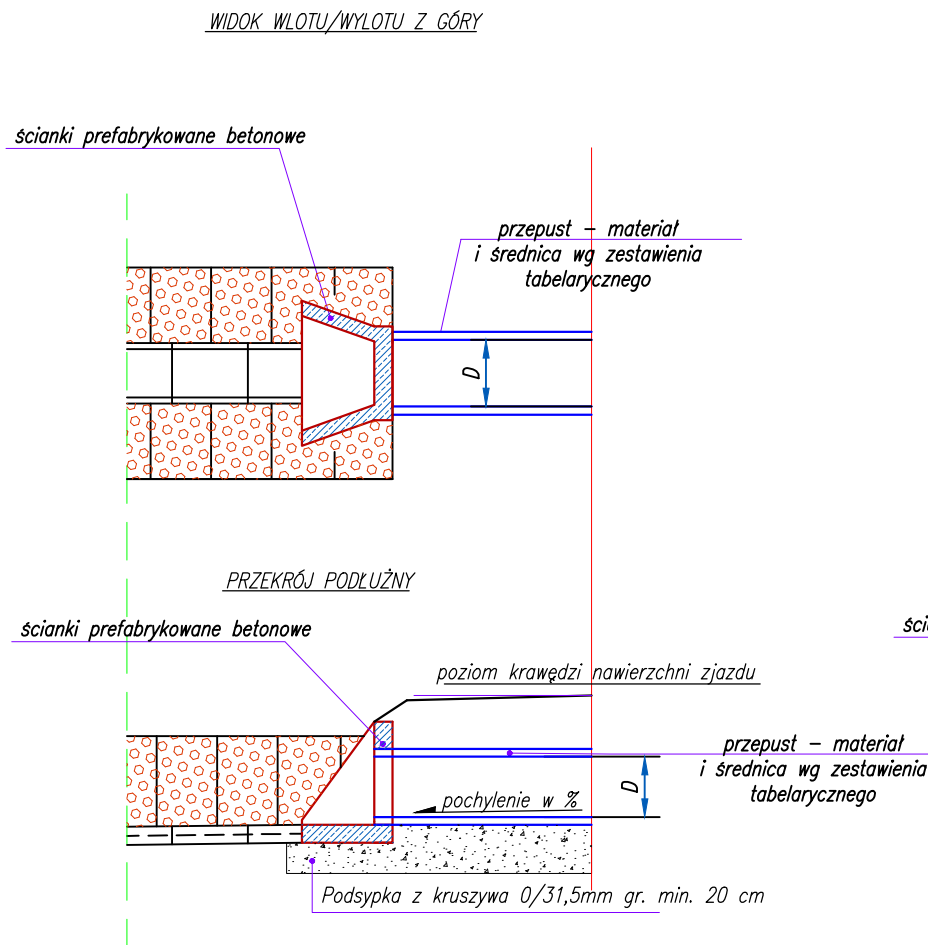

## SZCZEGÓŁ PRZEPUSTU PRZY ROWIE OTWARTYM

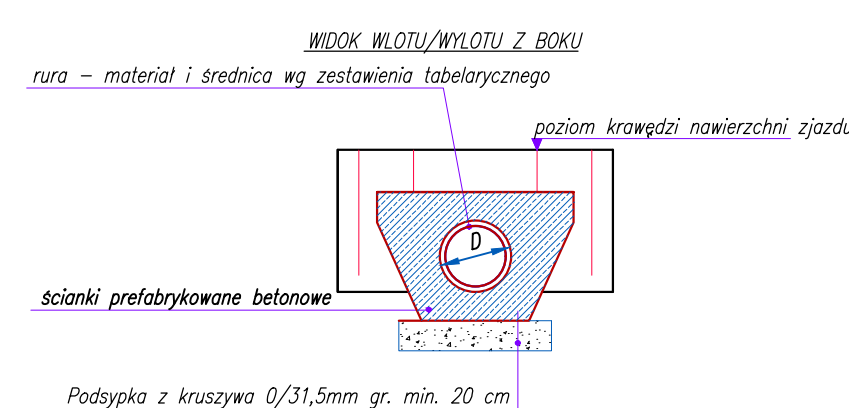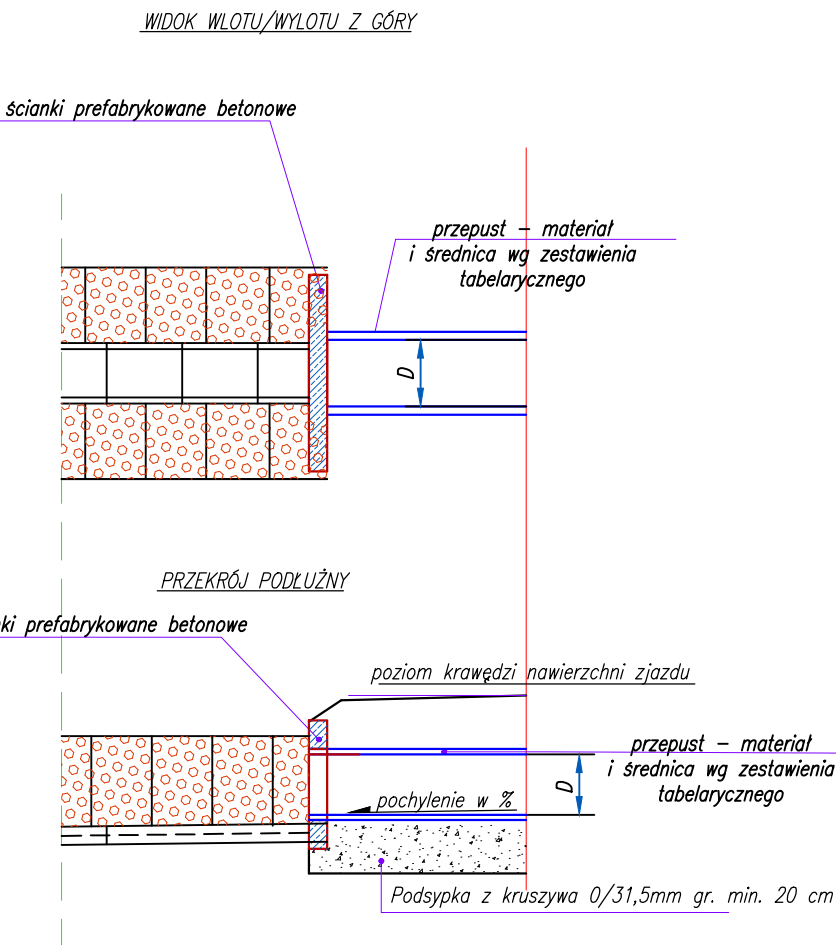

Tab.1 Zestawienie remontowanych przepustów pod istniejącymi zjazdami

Lp.	Kilometraż (oś drogi)	Strona	Lokalizacja	Długość [m]	Średnica [cm]	UWAGA
1	0+108,95	Lewa	Pod zjazdem	10,00	40,00	Remont przepustu
2	0+123,55	Lewa	Pod zjazdem	3,00	40,00	Remont przepustu
3	0+135,05	Lewa	Pod zjazdem	7,00	40,00	Remont przepustu
4	0+157,45	Lewa	Przy słupie	2,00	40,00	Remont przepustu
5	0+166,15	Lewa	Pod zjazdem	4,00	40,00	Remont przepustu
6	0+173,50	Lewa	Pod zjazdem	5,00	40,00	Remont przepustu
7	0+406,46	-	Pod drogą	8,00	80,00	Remont przepustu
8	0+427,25	Lewa	Przy słupie	2,00	40,00	Remont przepustu
9	0+433,65	Lewa	Pod zjazdem	6,00	40,00	Remont przepustu
10	0+489,30	Lewa	Pod zjazdem	7,00	40,00	Remont przepustu
11	0+505,70	Lewa	Pod zjazdem	4,00	40,00	Remont przepustu
12	0+522,65	Lewa	Przy słupie	2,00	40,00	Remont przepustu
13	0+550,90	Lewa	Pod zjazdem	5,00	40,00	Remont przepustu
14	0+674,55	Lewa	Pod zjazdem	7,00	40,00	Remont przepustu
15	0+711,65	Lewa	Przy słupie	7,00	40,00	Remont przepustu
16	0+756,20	Lewa	Pod zjazdem	8,00	40,00	Remont przepustu
17	0+807,68	-	Pod drogą	8,00	60,00	Remont przepustu
18	1+028,14	-	Pod drogą	11,00	60,00	Remont przepustu
19	1+187,98	-	Pod drogą	13,00	60,00	Remont przepustu

### UWAGA:

- lokalizacja występowania rowów otwartych i koryt betonowych przedstawiono na Rys.2 Projekt Zagospodarowania Terenu oraz na Rys.7 Rów Otwarty
- po wykonaniu remontu przepustu pod zjazdem należy wykonać roboty ziemne i odtworzyć istniejący zjazd indywidualny,
- po wykonaniu przepustu przy istniejącym słupie należy wykonać roboty ziemne i wykonać dojeście do słupa,

Inwestor <b>Gmina Pawłów Pawłów 56; 27-225 Pawłów</b>		Wykonawca <b>AJKO Artur Kręcis ul. Gen. Władysława Sikorskiego 6; 28-200 Staszów tel. 660 381 206; e-mail: artur@ajko.com.pl</b>		
Obiekt <b>Remont odcinka drogi Warszówek-Rzepin Kolonia</b>				
Nazwa rysunku <b>REMONT PRZEPUSTU</b>		Skala <b>1:50</b>		
Opracowanie	Imię i nazwisko	Nr. uprawnień	Data	Podpis
Projektant	<b>Artur Kręcis</b>	<b>SWK/0087/PWBD/15</b> <i>branża drogowa</i>	<b>08.2020</b>	
Asystent projektanta	<b>Dominik Krzyżanowski</b>	<i>branża drogowa</i>	<b>08.2020</b>	
Data opracowania <b>Sierpień 2020</b>		<i>Branża</i> <b>Drogowa</b>	<i>Nr rysunku</i> <b>5</b>	<i>Nr arkusza</i> <b>3</b>