
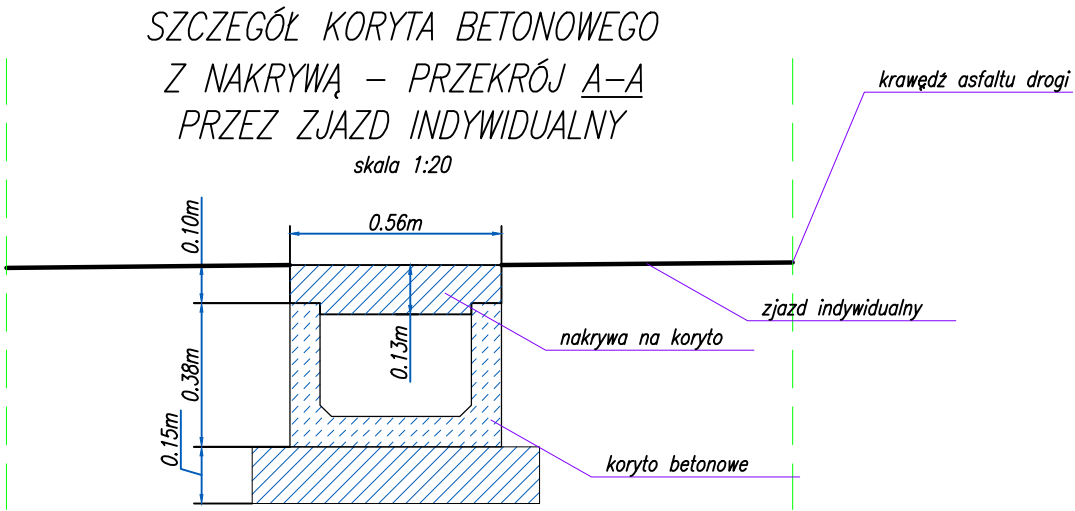


SZCZEGÓŁ KORYTA BETONOWEGO PRZECHODZĄCEGO PRZEZ ZJAZD INDYWIDUALNY

skala 1:50

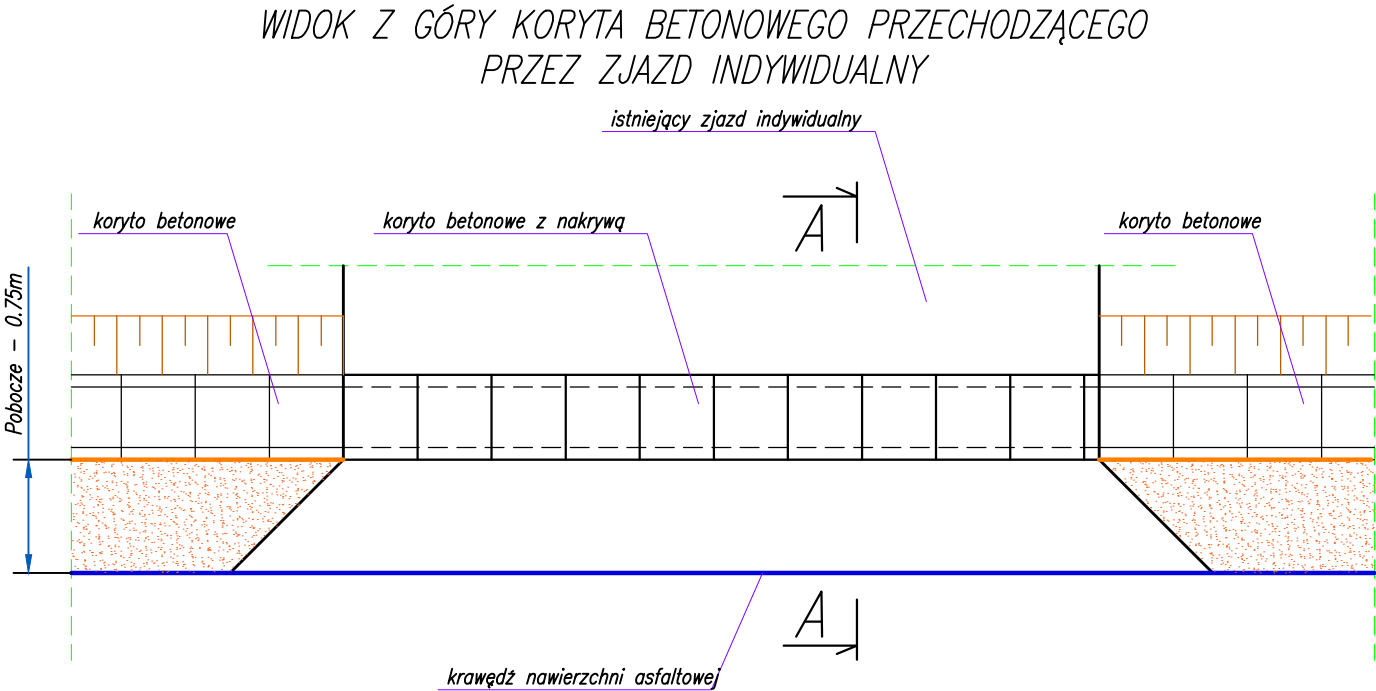

Tab.1 Zestawienie koryt betonowych skrzynkowych z nakrywą

Lp.	Kilometraż (oś drogi)	Strona	Lokalizacja	Długość [m]	UWAGA
1	0+196,95	Lewa	Pod zjazdem	5,80	
2	0+221,20	Lewa	Pod zjazdem	8,50	5,50m pod zjazdem; 3,00m przy słupie
3	0+222,65	Lewa	Pod zjazdem	6,50	
4	0+239,40	Lewa	Przy przystanku autobusowy m		
5	0+246,10	Lewa	Pod zjazdem	3,60	
6	0+260,47	Lewa	Przy słupie	2,00	
7	0+266,85	Lewa	Pod zjazdem	3,35	
8	0+274,75	Lewa	Pod dojściem	1,50	
9	0+282,40	Lewa	Pod zjazdem	4,00	
10	0+289,00	Lewa	Pod zjazdem	4,00	
11	0+309,95	Lewa	Pod zjazdem	5,85	4,00m pod zjazdem; 1,85m przy słupie
12	0+320,85	Lewa	Pod zjazdem	6,00	
13	0+349,50	Lewa	Pod zjazdem	3,00	
14	0+355,80	Lewa	Przy słupie	3,00	
15	0+369,85	Lewa	Pod zjazdem	6,50	
16	0+467,55	Lewa	Pod zjazdem	5,00	
17	0+474,25	Lewa	Przy słupie	2,00	
18	0+566,30	Lewa	Pod zjazdem	4,90	
19	0+581,25	Lewa	Pod zjazdem	6,00	
20	0+610,00	Lewa	Pod zjazdem	8,00	6,00m pod zjazdem; 2,00m przy słupie
21	0+634,50	Lewa	Pod zjazdem	5,00	

UWAGA:

- lokalizacja występowania koryt betonowych z nakrywą przedstawiona na Rys.2 Projekt Zagospodarowania Terenu,
- po wbudowaniu koryta betonowego w zjeździe, należy wykonać roboty ziemne i odtworzyć istniejący zjazd indywidualny

Inwestor		Wykonawca	
Gmina Pawłów Pawłów 56; 27-225 Pawłów		AJKO Artur Kręcisz ul. Gen. Władysława Sikorskiego 6; 28-200 Staszów tel. 660 381 206; e-mail: artur@ajko.com.pl	
Obiekt			
Remont odcinka drogi Warszówek-Rzepin Kolonia			
Nazwa rysunku			Skala
SZCZEGÓŁ KORYTA BETONOWEGO PRZECIĄGOWEGO PRZECIĄGOWEGO			1:50
Opracowanie	Imię i nazwisko	Nr. uprawnień	Data
Projektant	Artur Kręcisz	SWK/0087/PWBD/15 branża drogowa	08.2020
Asystent projektanta	Dominik Krzyżanowski	branża drogowa	08.2020
Data opracowania		Branża	Nr rysunku
Sierpień 2020		Drogowa	6