


OBWODY PROJEKTOWANE

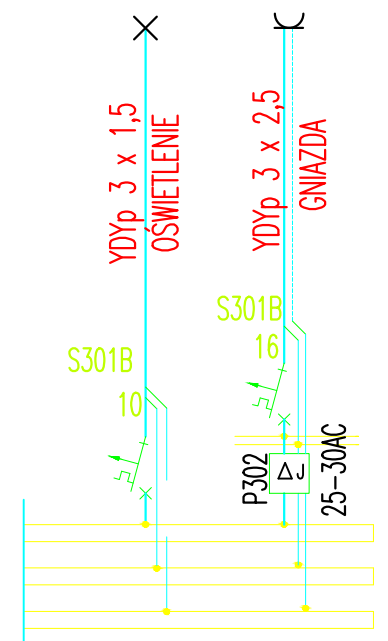

Szkoła Podstawowa w Pilonie

Rzut Parteru

Projekt Przystosowania Oddziału Przedszkolnego do przepisów przeciwpożarowych

Oznaczenia opraw:

- A – oprawa świetlówkowa rastrowa LED 2x22W
- B – oprawa świetlówkowa typ PEGAZ MA –P-120 z modułem oświetlenia awaryjnego
- C – oprawa świetlówkowa typ PEGAZ 45W –P-120 (klosz mleczny)
- ← → – piktogram – 1W1h

ZAKŁAD HANDLOWO BUDOWLANY „KOSBUD,, PROJEKTOWANIE,NADZÓR BUDOWLANY INŻ.BOGUSŁAW KWAŚNICKI 82-300 ELBLĄG UL.TUWIMA 3/7			
Nazwa obiektu SZKOŁA PODSTAWOWA W PILONIE		Nazwa rysunku RZUT PARTERU	
Adres obiektu PILONA 5 gmina ELBLĄG		Branża: INSTALACJE ELEKTRYCZNE	
Projektant: inż. Janina Wrzeńska upr.nr 1043/EL/86		Skala: 1 : 100	
Sprawdzający: mgr inż.Arkadiusz Wójtowicz upr.nr 1043/EL/86		Nr rys: E 1	
		Data: LISTOPAD 2020	