

Mapa do celów projektowych

Układ współrzędnych prostokątnych płaskich 2000

Układ wysokościowy Kronsztadt 86

Skala 1: 500

L. ks. rob. 26/2021

Województwo: łódzkie  
Powiat: radomszczanski  
Gmina: 101207\_2 Kodrąb  
Obręb: 0008- 8 Kodrąb  
Działka nr: 332/2  
Ulica: Niepodległości 25

Data opracowania mapy: 26.02.2021 r.  
Księg Wieczystych nie badano  
Identyfikator zgłoszenia: OD.6640.485.2021  
Seksje: 7.148.08.10.2.2, 7.148.09.06.1.1

Szkic orientacji



Skala 1: 50 000

Mapę wykonano na podstawie pomiaru  
uzupełniającego wykonanego w 2021 roku  
przez spółkę cywilną "Geomap" - Usługi Geodezyjne  
ul. Warszca 17, 97-500 Radomsko  
tel. (044) 685-00-80


Mapę wykonał geodeta uprawniony:  
mgr inż. Marek Osumek, nr upr. 10374

**GEO MAP**  
Andrzej Klimczak  
Marek Osumek  
97-500 Radomsko, Warszca 17  
Spółka Cywilna tel./fax 44 685 00 80

Poświadczam, że niniejszy dokument został  
opracowany w wyniku prac geodezyjnych  
i kartograficznych, których rezultaty zawiera  
operat techniczny wpisany do ewidencji materiałów  
państwowego zasobu geodezyjnego i kartograficznego  
w Powiatowym Ośrodku Dokumentacji Geodezyjnej  
i Kartograficznej w Radomsku.

P.1012.2021.689

/identyfikator ewidencyjny materiału zasobu operatu technicznego/  
Data wpisania operatu technicznego  
do ewidencji materiałów zasobu: 2021-03-10  
Imię, nazwisko, numer uprawnień  
i podpis geodety uprawnionego:

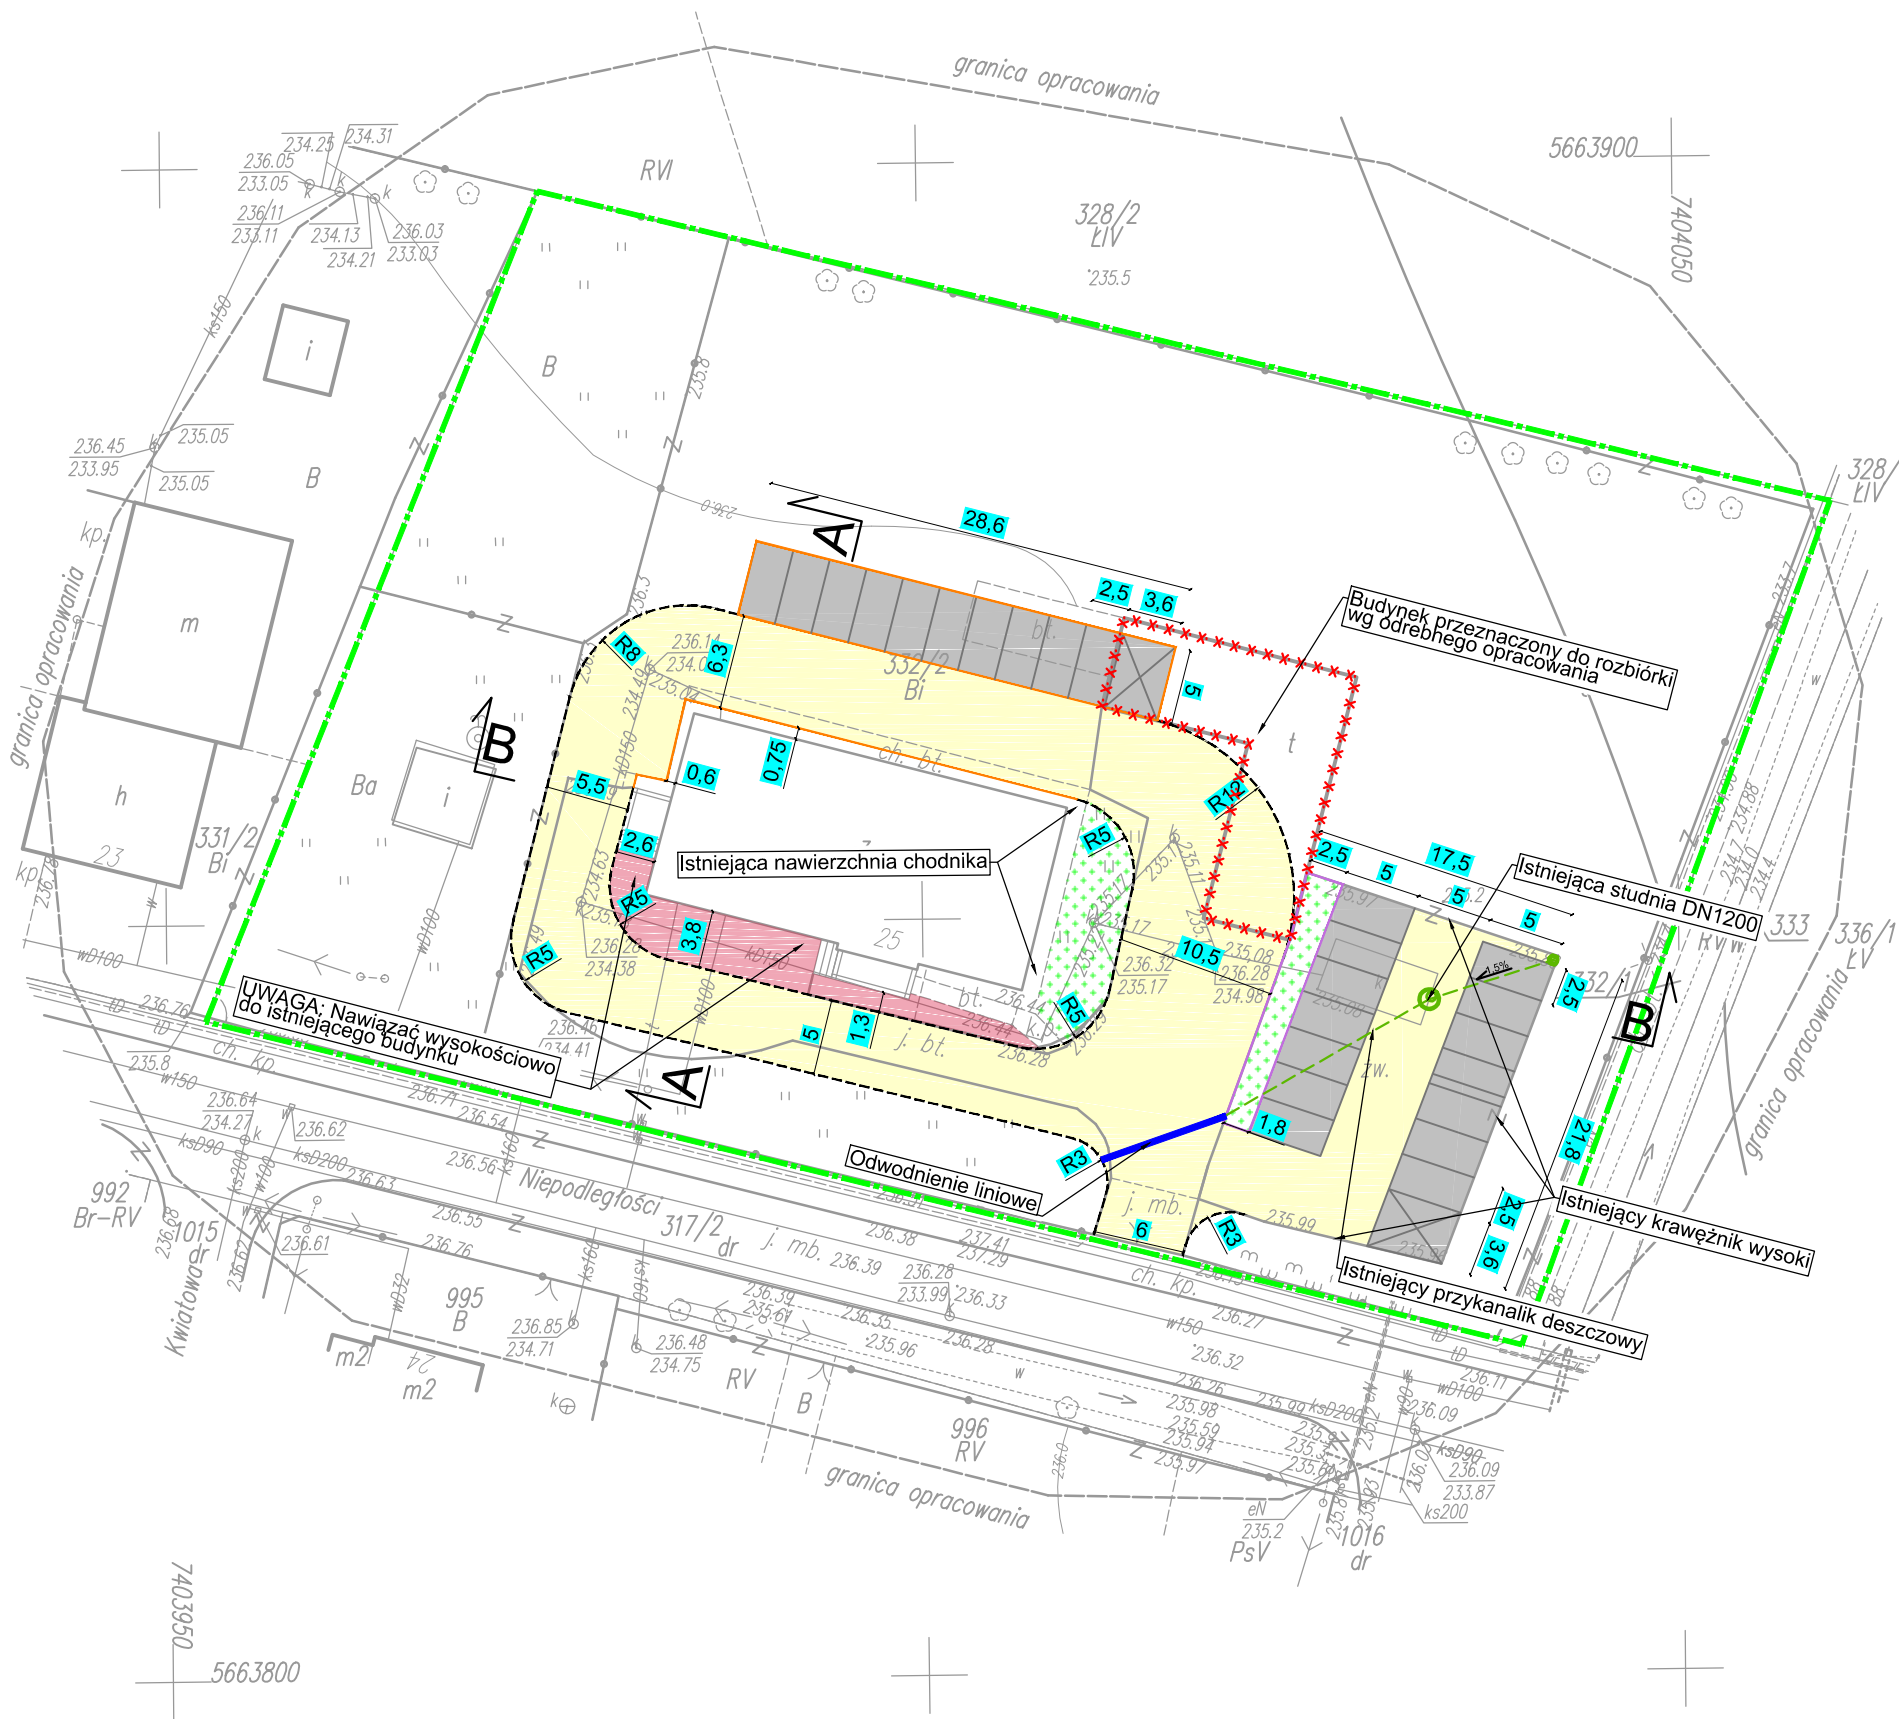

Legenda

- Granica opracowania - obszar oddziaływania obiektu
- Branża drogowa:
  - Projektowany krawężnik betonowy wym. 15x30x100 cm
  - Projektowany opornik betonowy wym. 12x25x100 cm
  - Projektowany krawężnik najazdowy wym. 15x22x100 (światło 4 cm)
  - Projektowana nawierzchnia utwardzenia z kostki betonowej gr. 8 cm
  - Projektowana nawierzchnia utwardzenia z kostki betonowej gr. 8 cm
  - Projektowana nawierzchnia utwardzenia z kostki betonowej gr. 8 cm
  - Teren zielony



ST PROJEKT Jacek Staniek  
Kąty 18, 29-100 Włoszczowa  
NIP 6090010369, tel. 600 319 265

Investor:	Gmina Kodrąb ul. 22 lipca 7 97-512 Kodrąb		
Nazwa inwestycji:	Utrwalenie terenu przy Gminnym Ośrodku Zdrowia w Kodrąbie		
Adres inwestycji:	m. Kodrąb dz. nr ewid. 332/2 obręb 0008 Kodrąb		
Stadium:	PB	Branża:	DROGOWA
Nazwa rysunku:	Projekt zagospodarowania terenu		Numer rysunku: 2
			Data: 04.2022
			Skala rys.: 1:500
Zespół autorski:	Imię i nazwisko:	Uprawnienia	Podpis:
Autor branży drogowej:	mgr inż. Weronika Skoczylas		
Projektant branży drogowej:	mgr inż. Jacek Staniek	SWK/0060PWBD/21	