

Mapa do celów projektowych

SKALA 1:500


Województwo: Pomorskie [22]  
Powiat: [2211] Pucki  
Gmina : [221105\_2] Kosakowo  
Obręb: [0007] Pogórze  
Obiekt: Pogórze ul. Czarnieckiego dz. nr. 195/59 i inne  
Ukł. Współrzędnych: 2000  
Ukł. Odniesienia: "PL-EVRF2007-NH"  
Id.zgłoszenia : GKK.6640.3673.2021  
Mapę zaktualizowano na dzień: 17.08.2021 r.  
Data sporządzenia mapy: 18.08.2021 r.

Wykonanie niniejszej mapy nie było poprzedzone ustaleniami dotyczącymi ewentualnych służebności gruntowych obciążających grunty położone w granicach projektowanej inwestycji budowlanej.

W granicach opracowania mapy występują projektowane urządzenia uzgodnione w ZUD.

UWAGA: Nie wyklucza się istnienia w terenie innych przewodów, o których brak informacji wynika z zasłyszności historycznych lub niedopełnienia przepisów zgłoszenia do inwentaryzacji (Ustawa: Prawo geodezyjne i kartograficzne – z 17.05.1989 r. Dz. U. z 2020 poz. 1086)

Zakres objęty aktualizacją: [Symbol]

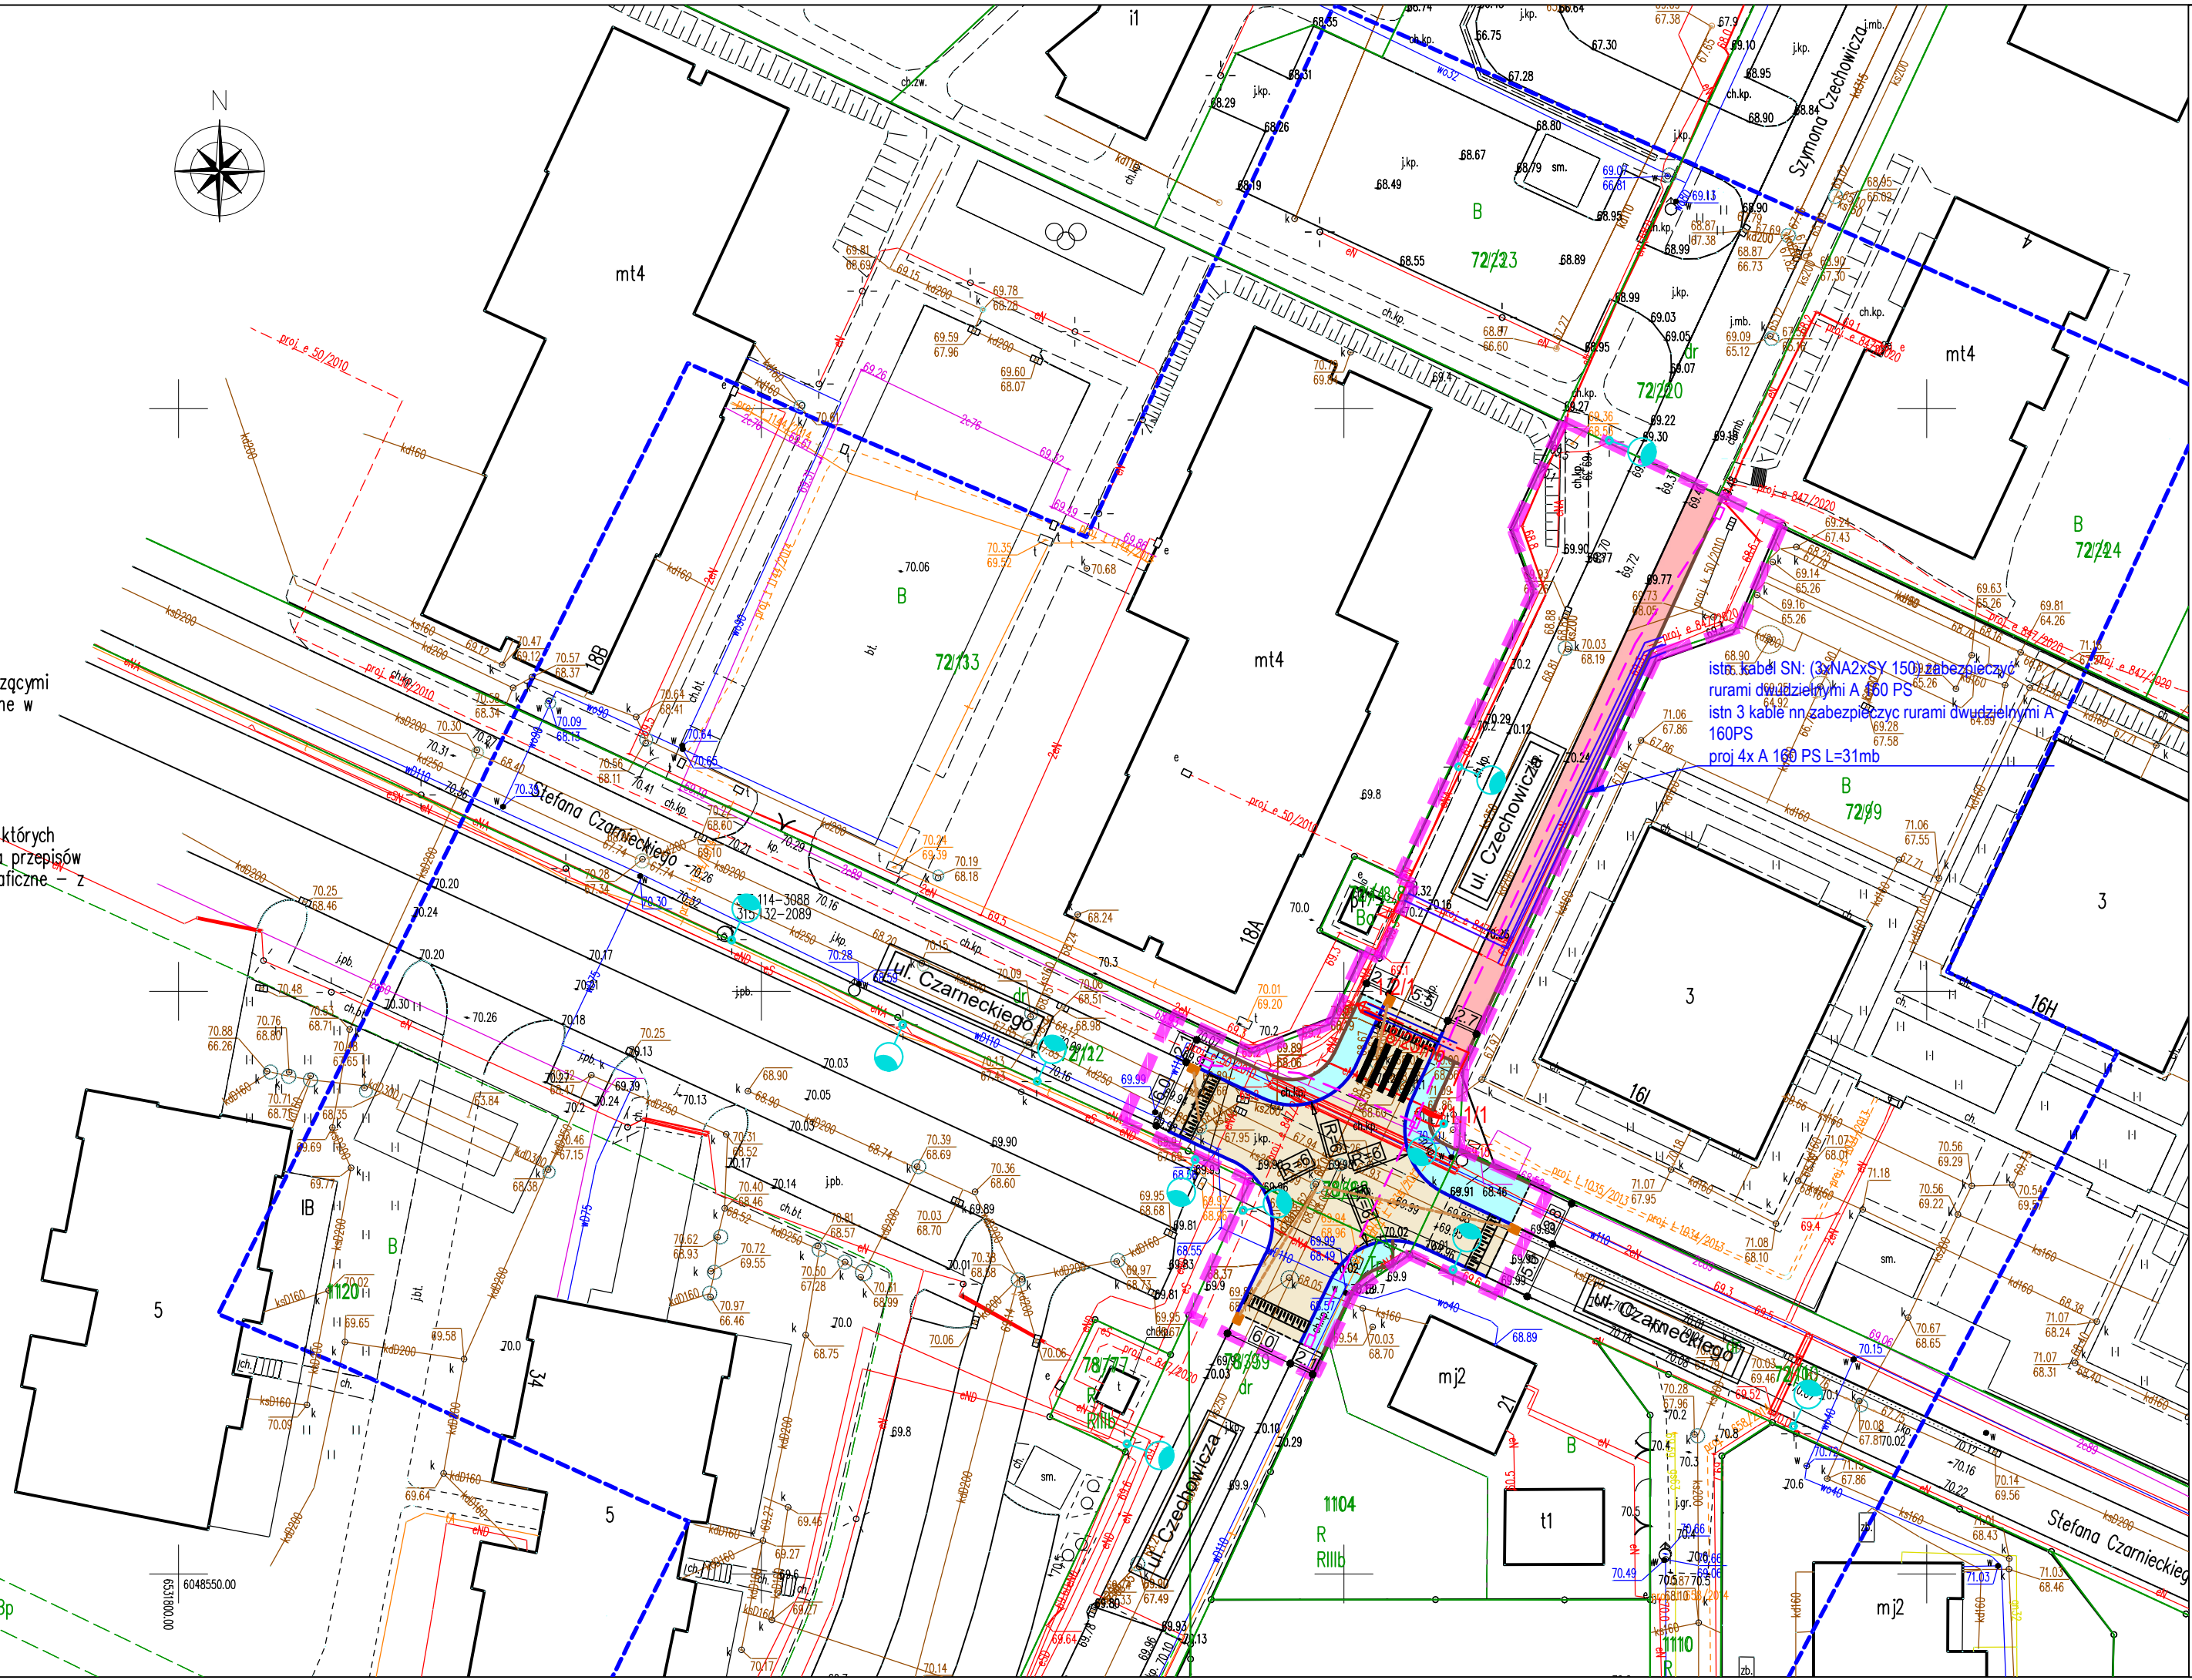

Mapa do celów projektowych

SKALA 1:500

Województwo: Pomorskie [22]  
Powiat: [2211] Pucki  
Gmina : [221105\_2] Kosakowo  
Obręb: [0007] Pogórze  
Obiekt: Pogórze ul. Czarnieckiego dz. nr. 195/59 i inne  
Ukł. Współrzędnych: 2000  
Ukł. Odniesienia: "PL-EVRF2007-NH"  
Id.zgłoszenia : GKK.6640.3673.2021  
Mapę zaktualizowano na dzień: 17.08.2021 r.  
Data sporządzenia mapy: 18.08.2021 r.

Wykonanie niniejszej mapy nie było poprzedzone ustaleniami dotyczącymi ewentualnych służebności gruntowych obciążających grunty położone w granicach projektowanej inwestycji budowlanej.

W granicach opracowania mapy występują projektowane urządzenia uzgodnione w ZUD.

UWAGA: Nie wyklucza się istnienia w terenie innych przewodów, o których brak informacji wynika z zasłyszności historycznych lub niedopełnienia przepisów zgłoszenia do inwentaryzacji (Ustawa: Prawo geodezyjne i kartograficzne – z 17.05.1989 r. Dz. U. z 2020 poz. 1086)

Zakres objęty aktualizacją: [Symbol]

GEODETA UPRAWNIONY  
inż. Artur Ostoję-Lński  
Nr upr. 23290

**ANMAR**  
Waldemar Wesółowski  
81-626 Gdynia, ul. Graniczna 25  
tel. 58 620 82 78, fax 58 500 82 86  
NIP 583-142-63-65. REGON 192764398

Poświadczam, że niniejszy dokument został opracowany w wyniku prac geodezyjnych i kartograficznych, których rezultaty zawiera operat techniczny pozytywnie zweryfikowany. Jednocześnie informuję, że jestem świadomy odpowiedzialności karnej za złożenie fałszywego oświadczenia.

Identyfikator zgłoszenia prac geodezyjnych	GKK.6640.3673.2021
Organ służby geodezyjnej, który otrzymał zgłoszenie	Starostwo Powiatowe w Pucku Wydział Geodezji
Wykonawca prac geodezyjnych	ANMAR Waldemar Wesółowski
Nr oraz data sporządzenia dokumentu zawierającego wynik pozytywnej weryfikacji	GKK.6640.3673.2021_27781 z dnia 25.08.2021
Imię i nazwisko oraz nr uprawnień zawodowych kierownika prac	Artur Ostoję – Lński Nr uprawnień 23290

LEGENDA

DROGI

- PROJ. KRAWĘŻNIKI WYST. 12 CM.
- PROJ. KRAWĘŻNIK/OPORKNIK WYST. 0-2 CM.
- PROJ. OBRZEŻE BETONOWE
- PROJ. CHODNIKI Z KOSTKI BETONOWEJ
- PROJ. ŚCIEŻKI ROWEROWE
- PROJ. PROGI ZWALNIAJĄCE

OŚWIETLENIE

- PROJ. SŁUPY OŚWIETLENIOWE
- PROJ. LINIA ENERGETYCZNA nn

KANAŁ TECHNOLOGICZNY

- PROJ. KANAŁ TECHNOLOGICZNY
- PROJ. STUDNIE NA KANAŁU TECHNOLOGICZNYM

EWIDENCJA

- NUMERY EWIDENCYJNE NIERUCHOMOŚCI
- ISTNIEJĄCE GRANICE NIERUCHOMOŚCI
- LINIA ROZGRANICZAJĄCA TEREN DROGI

Nazwa i adres obiektu budowlanego

Rozbudowa przejścia dla pieszych przez ul. Czechowicza w Pogórze.

Tytuł rysunku: Projekt zagospodarowania terenu		Skala: 1:500	Nr rys.-Ark.: 2.1.
Funkcja	Imię i nazwisko	Nr uprawnień Specjalność	Data Podpis
Projektant	mgr inż. Piotr Kania	178/Gd/2002 konstrukcyjno - budowlana	10.2021 r.
Projektant	mgr inż. Waldemar Wesółowski	75/Gd/2002 instalacyjna w zakresie sieci, instalacji i urządzeń elektrycznych oraz elektroenergetycznych	10.2021 r.
Sprawdzający	mgr inż. Rafał Klein	POM/0189/ POOD/07 drogowa	10.2021 r.
Sprawdzający	mgr inż. Grzegorz Dudziak	POM/0165/ PWBE/17 instalacyjna w zakresie sieci, instalacji i urządzeń elektrycznych oraz elektroenergetycznych	10.2021 r.