
 
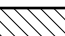
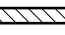







### LEGENDA

-  GŁÓWNE WEJŚCIE DO BUDYNKU
-  ±0,00 POZIOM
-  ŚCIANA MUROWANA
-  ŚCIANA DZIAŁOWA (muruwana)
-  ŚCIANA DZIAŁOWA G-K (wypełnienie z wełny mineralnej)
-  ISNITEJĄCA ŚCIANA MUROWANA

### 1. OZNACZENIE SPRZĘTU


1. Bramka sensoryczna 
2. Bramka uchylna 
3. Wygodzenie stae h = 110 cm
4. Blat h = 110 cm
5. Blat dla NPS h = 90 cm

### Uwaga:

dla wszystkich bramek: stal malowana proszkowo (RAL9004), czytnik kart, ramię z tworzywa sztucznego (w stylu szkła "dymionego")

### UWAGA:

1. Rysunek rozpatrywać łącznie z rysunkami konstrukcyjnymi oraz projektami branżowymi instalacji wewnętrznych
2. Przyjmując niniejszy projekt inwestor i firma wykonawcza akceptuje przedstawione na nim rozwiązania.
3. Zmiany zatwierdzać po uzgodnieniu z głównym projektantem.
4. Wymiary naniesione ręcznie mają pierwszeństwo nad drukowanymi.
5. Wszystkie wymiary podano w centymetrach
6. Rzędne wysokościowe podano w metrach
7. Wszystkie wymiary sprawdzić na budowie
8. Całość prac budowlanych i montażowych należy wykonać pod nadzorem oraz zgodnie z wytycznymi dostawców wszystkich technologii, zgodnie z normami i warunkami technicznymi oraz zasadami sztuki budowlanej
9. Przed wykonaniem elementów budowlanych należy uwzględnić wykonanie przepustów i kanałów instalacyjnych do zasilania urządzeń technologicznych i wyposażenia.

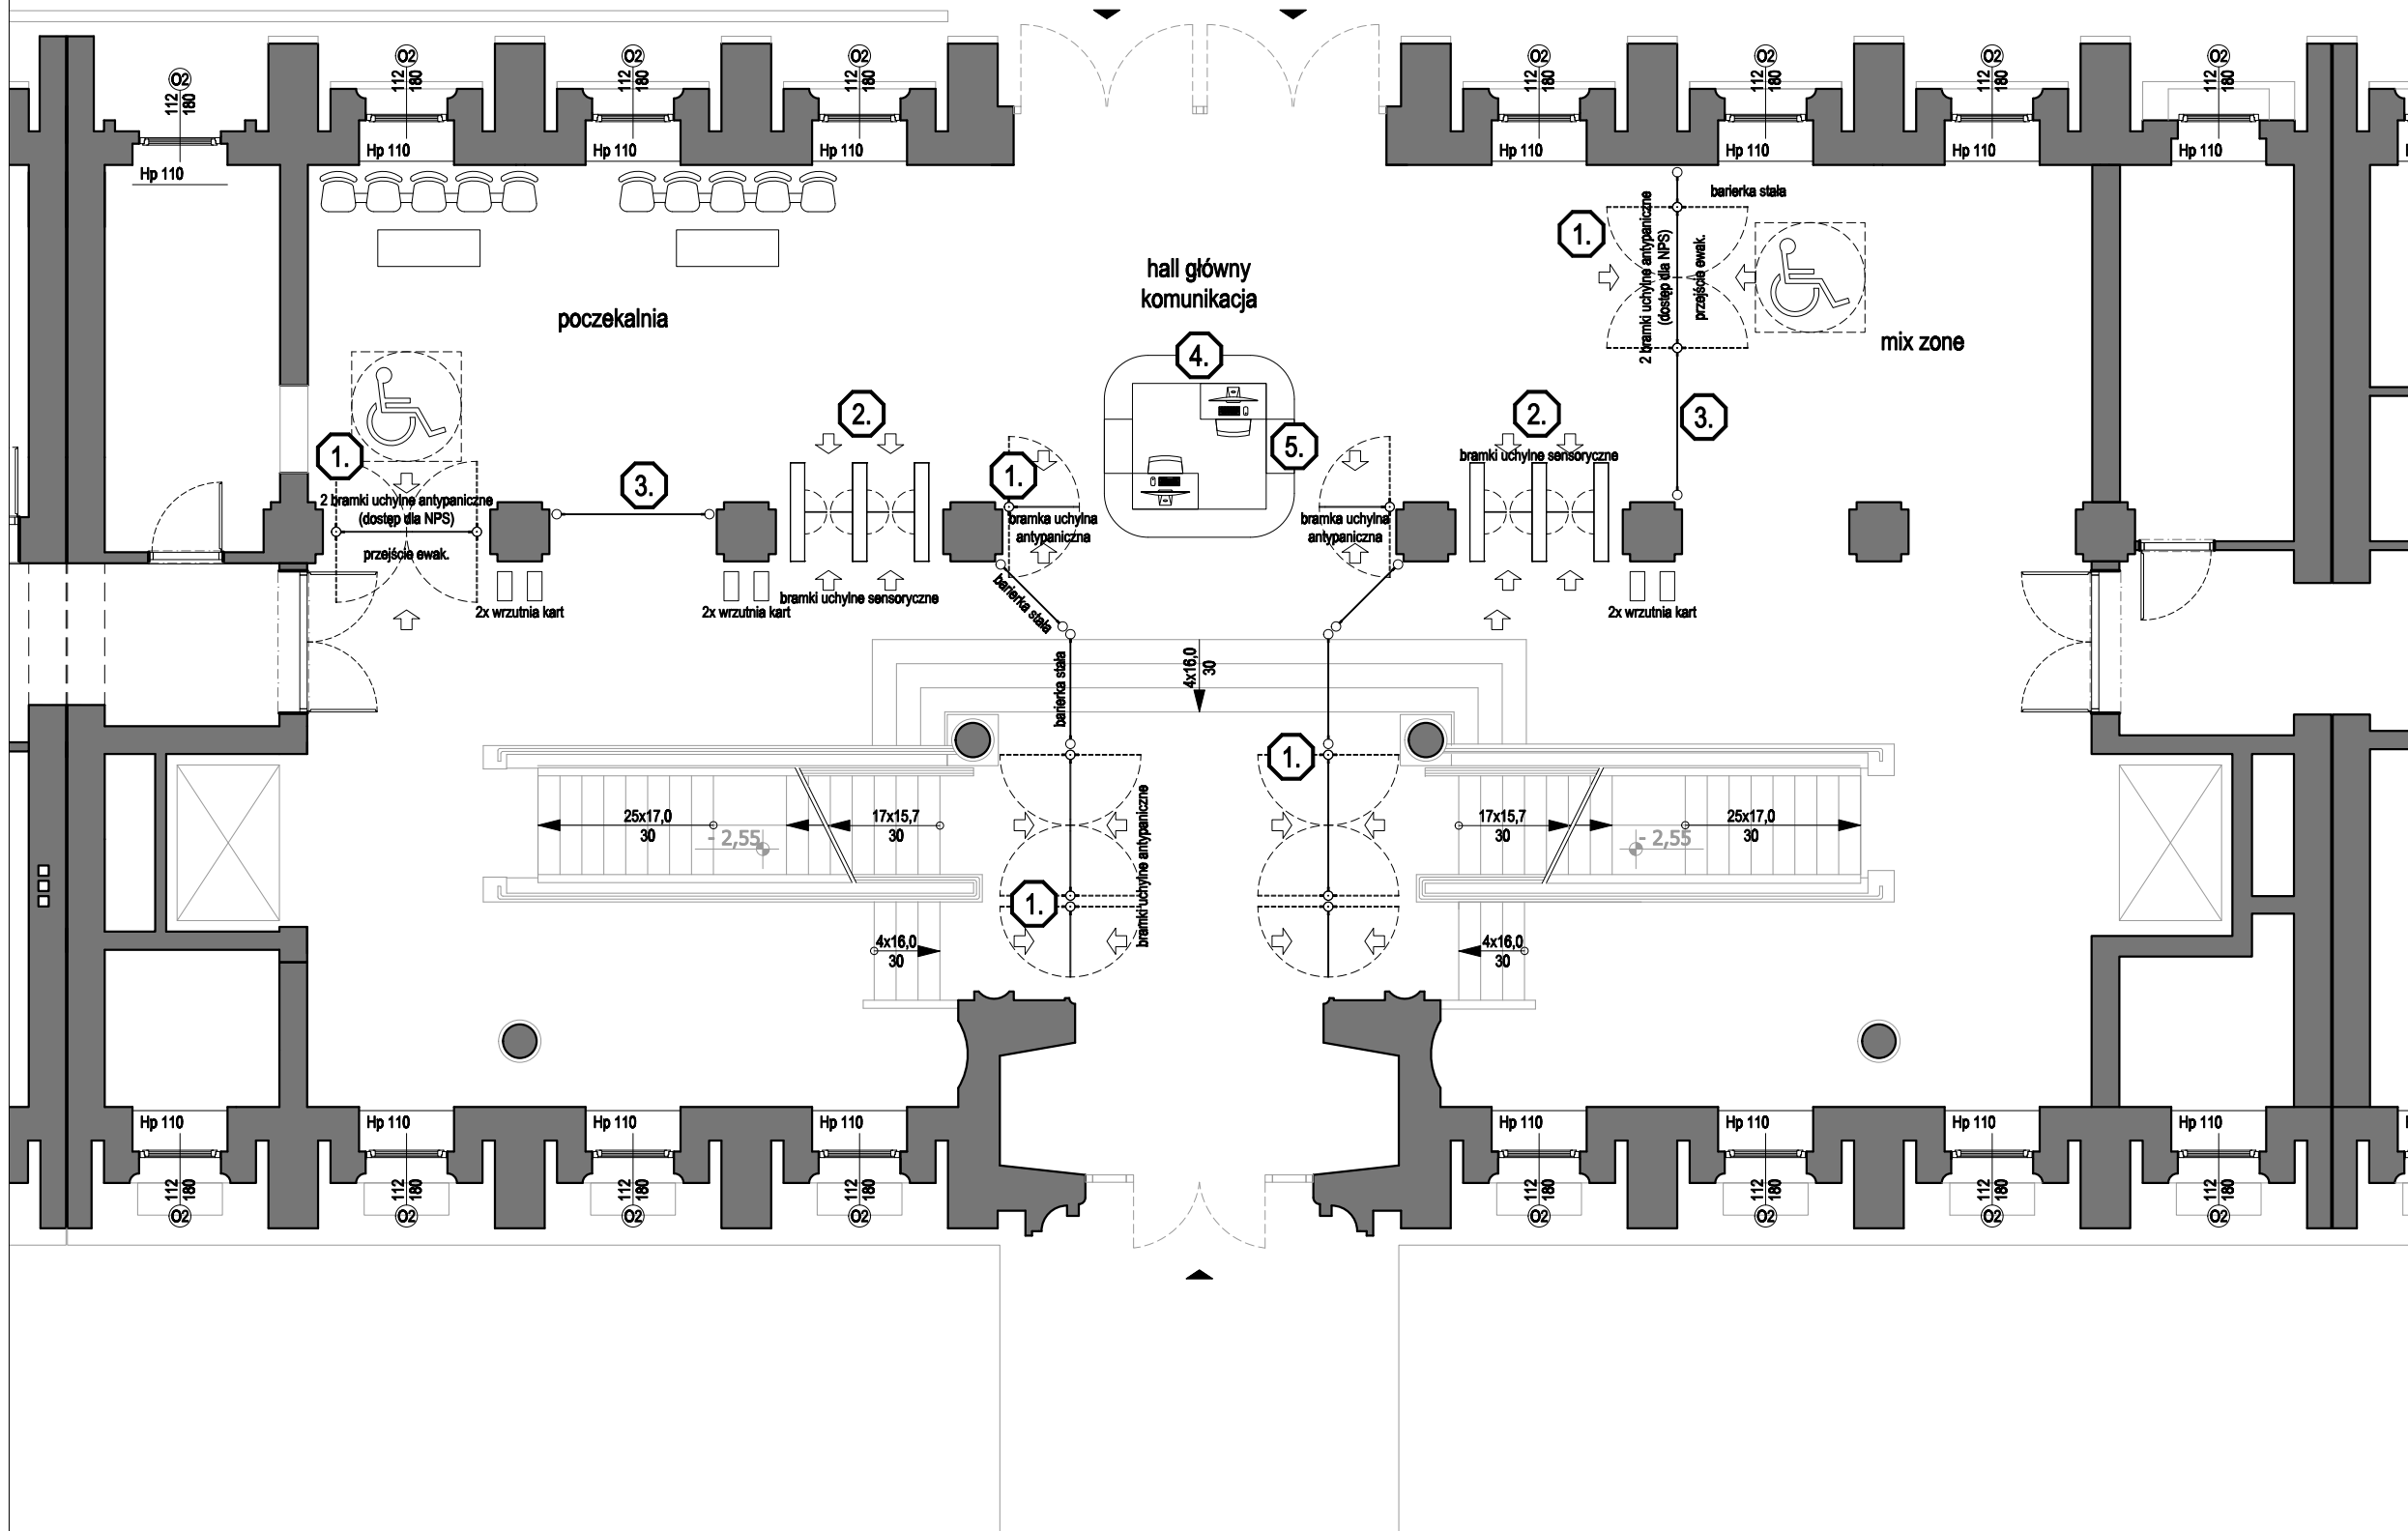

**MICHAŁ PIOTROWSKI**  
MAZURSKA 19/7 NIP: 6272762945  
41-503 CHORZÓW REGON: 383488772

**ZADANIE:**  
KONCEPCJA PROJEKTOWA DLA ZMIANY ARANŻACJI WRAZ Z KONTROLĄ DOSTĘPU STREFY WEJŚCIOWEJ BUDYNKU BIUROWEGO W KATOWICACH PRZY UL. GEN. H. DĄBROWSKIEGO 23 W KATOWICACH

**PROJEKTANT:**  
MGR INŻ. ARCH. MICHAŁ PIOTROWSKI

**RYSunEK:**  
RZUT PARTERU ARANŻACJA **SKALA:**  
1:100

**DATA:** Październik 2023 r. **NR RYS.:** 1 **NR STR.:**