


Uwagi:

1. Niniejsze rysunki nie stanowią dokumentacji warsztatowej.
2. Niniejszy rysunek należy rozpatrywać łącznie z pozostałą częścią dokumentacji oraz projektami branżowymi.

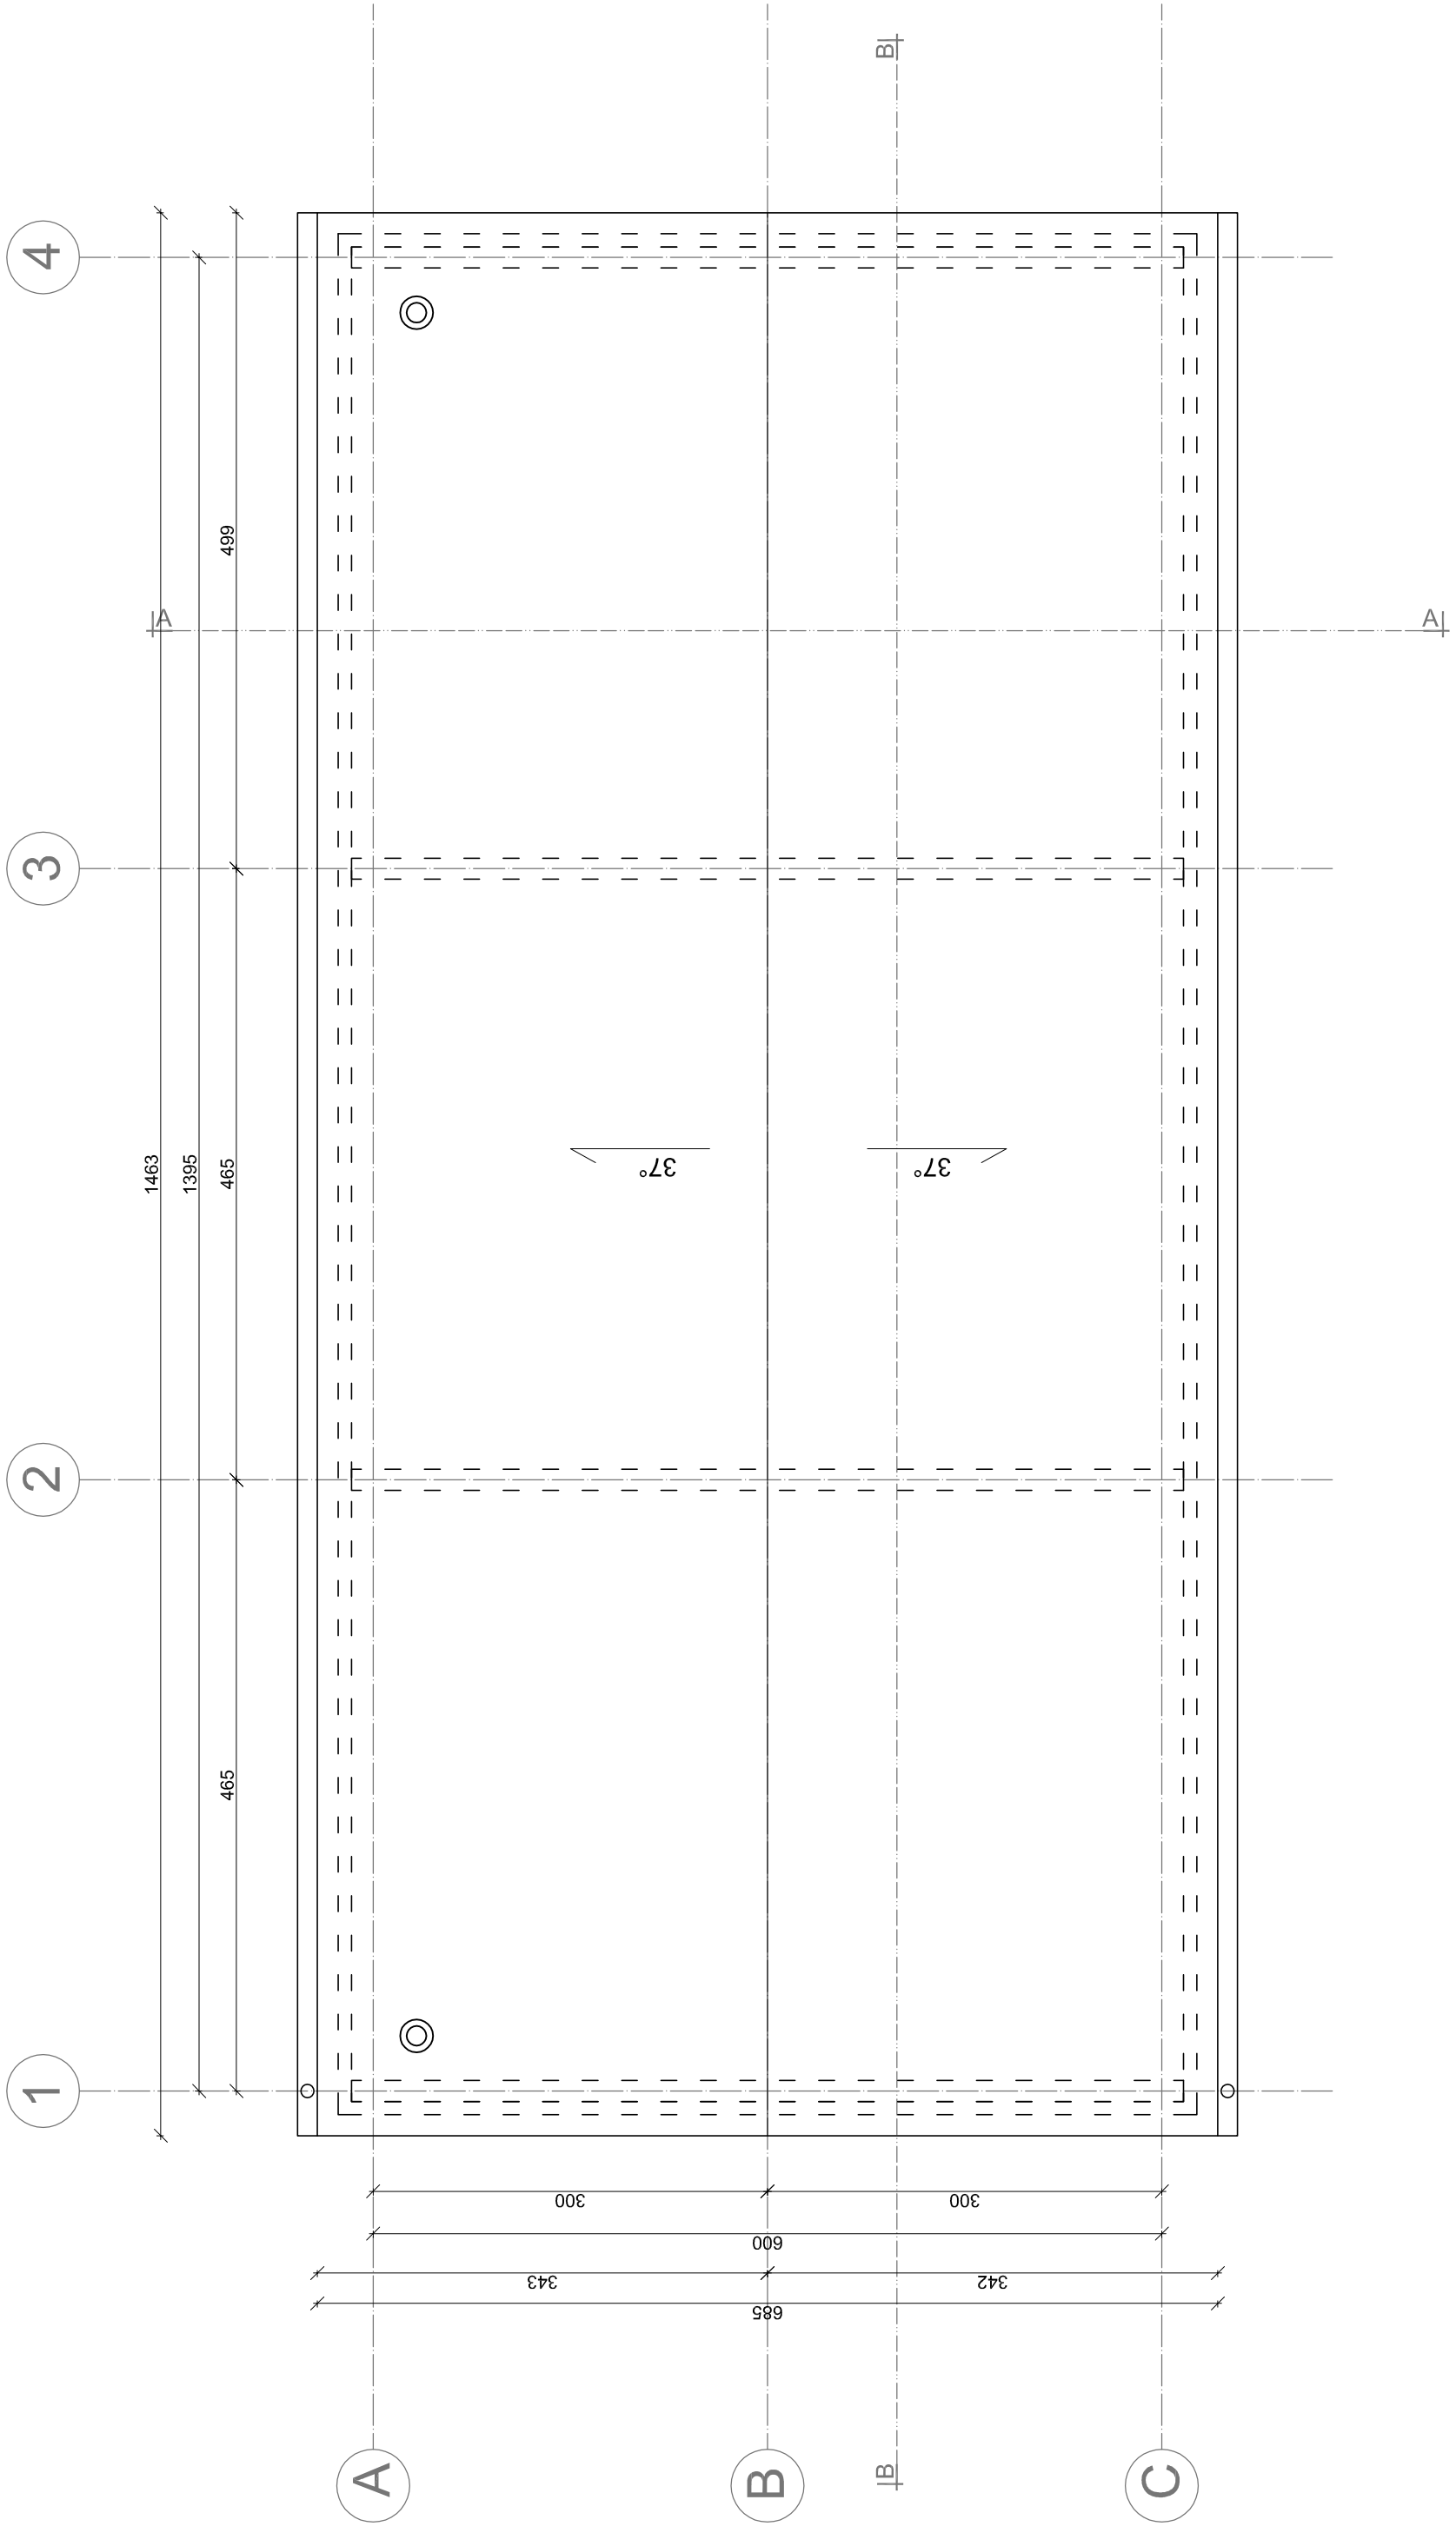

ARM

PROJEKTOWANIE ARCHITEKTONICZNE
WYCENA NIERUCHOMOŚCI
ANNA I BARTOSZ MICHALSCY S. C.
UL. CZARNIECKIEGO 22A | 44-100 GLIWICE
tel. 32 331 80 43
www.abm.gliwice.pl
facebook.com/abm.gliwice

Tytuł opracowania:

"Budowa Punktu Selektywnego Zbierania Odpadów Komunalnych PSZOK w Krościenku nad Dunajcem na działce ewidencyjnej nr 10484/75 "

Nazwa obiektu: Punkt selektywnej zbiórki odpadów komunalnych

Adres obiektu:

Działka ewidencyjna nr 10484/75

Zlecił/odbiwca:

Gmina Krościenko nad Dunajcem
Rynek 35
34-450, Krościenko nad Dunajcem

Stadlum:

Faza: PB

PROJEKT BUDOWLANY
ARCHITEKTURA

Rysunek:
PROJEKT ARCHITEKTONICZNO-BUDOWLANY
Sortownia - rzut dachu

Nr tomu: II.A
Skala: 1:50
Wersja: W.1
Data: 03/2020
Nr rysunku: A-18

Wydatki rysunku z kolejnym numerem wersji powstaje uniemożliwienie wszystkich wcześniejszych rysunków

Imię i nazwisko: Projektant:
mgr inż. arch. Bartosz Michalski
mgr inż. arch. Angelika Sęk
mgr inż. arch. Grzegorz Szczepański
mgr inż. arch. Karolina Pobidel

Nr uprawnień: Podpisz:
mgr inż. arch. Bartosz Michalski
mgr inż. arch. Angelika Sęk
mgr inż. arch. Grzegorz Szczepański
mgr inż. arch. Karolina Pobidel

upr. bud. do proj. nr 33/SLOK/2011/II w spec. architektonicznej

upr. bud. do proj. nr 38/SLOK/2015/II w spec. architektonicznej

upr. bud. do proj. nr 38/SLOK/2015/II w spec. architektonicznej

Wszystkie teksty, rysunki, zdjęcia oraz wszystkie inne informacje opublikowane na niniejszych stronach podlegają prawom autorskim firmy. Wszelkie kopiowanie, dystrybucja, elektroniczne przetwarzanie oraz przesłanie zawartości bez zezwolenia firmy jest zabronione.

