


PLAN SYTUACYJNY




kotłownia

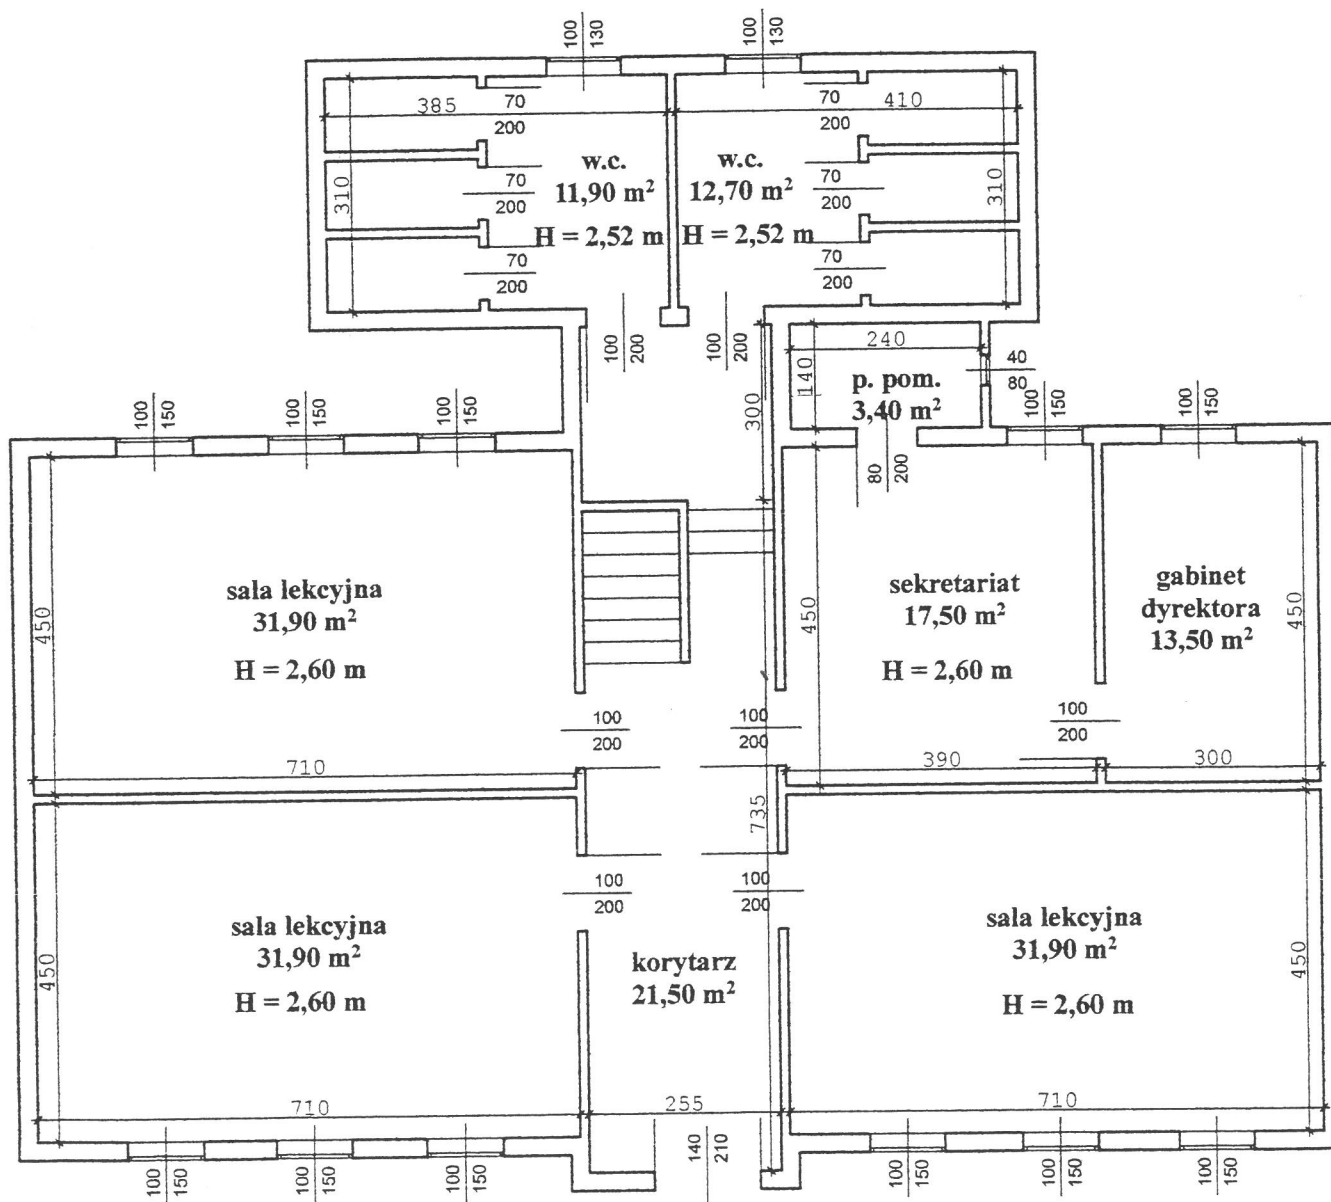

PUBLICZNA SZKOŁA PODSTAWOWA		
adres:	Goczałków ul. Parkowa 4	Rys. nr 1
RZUT PARTIERU		skala 1:100
wykonał:	Czesław Zamojcin	data 05.2005

PUBLICZNA SZKOŁA PODSTAWOWA		
adres:	Goczałków ul. Parkowa 4	Rys. nr 3
RZUT II PIĘTRA		
skala	1:100	<div data-bbox="199 22 343 168"> </div>
data	05.2005	
wykonał:	Czesław Zamojcin	

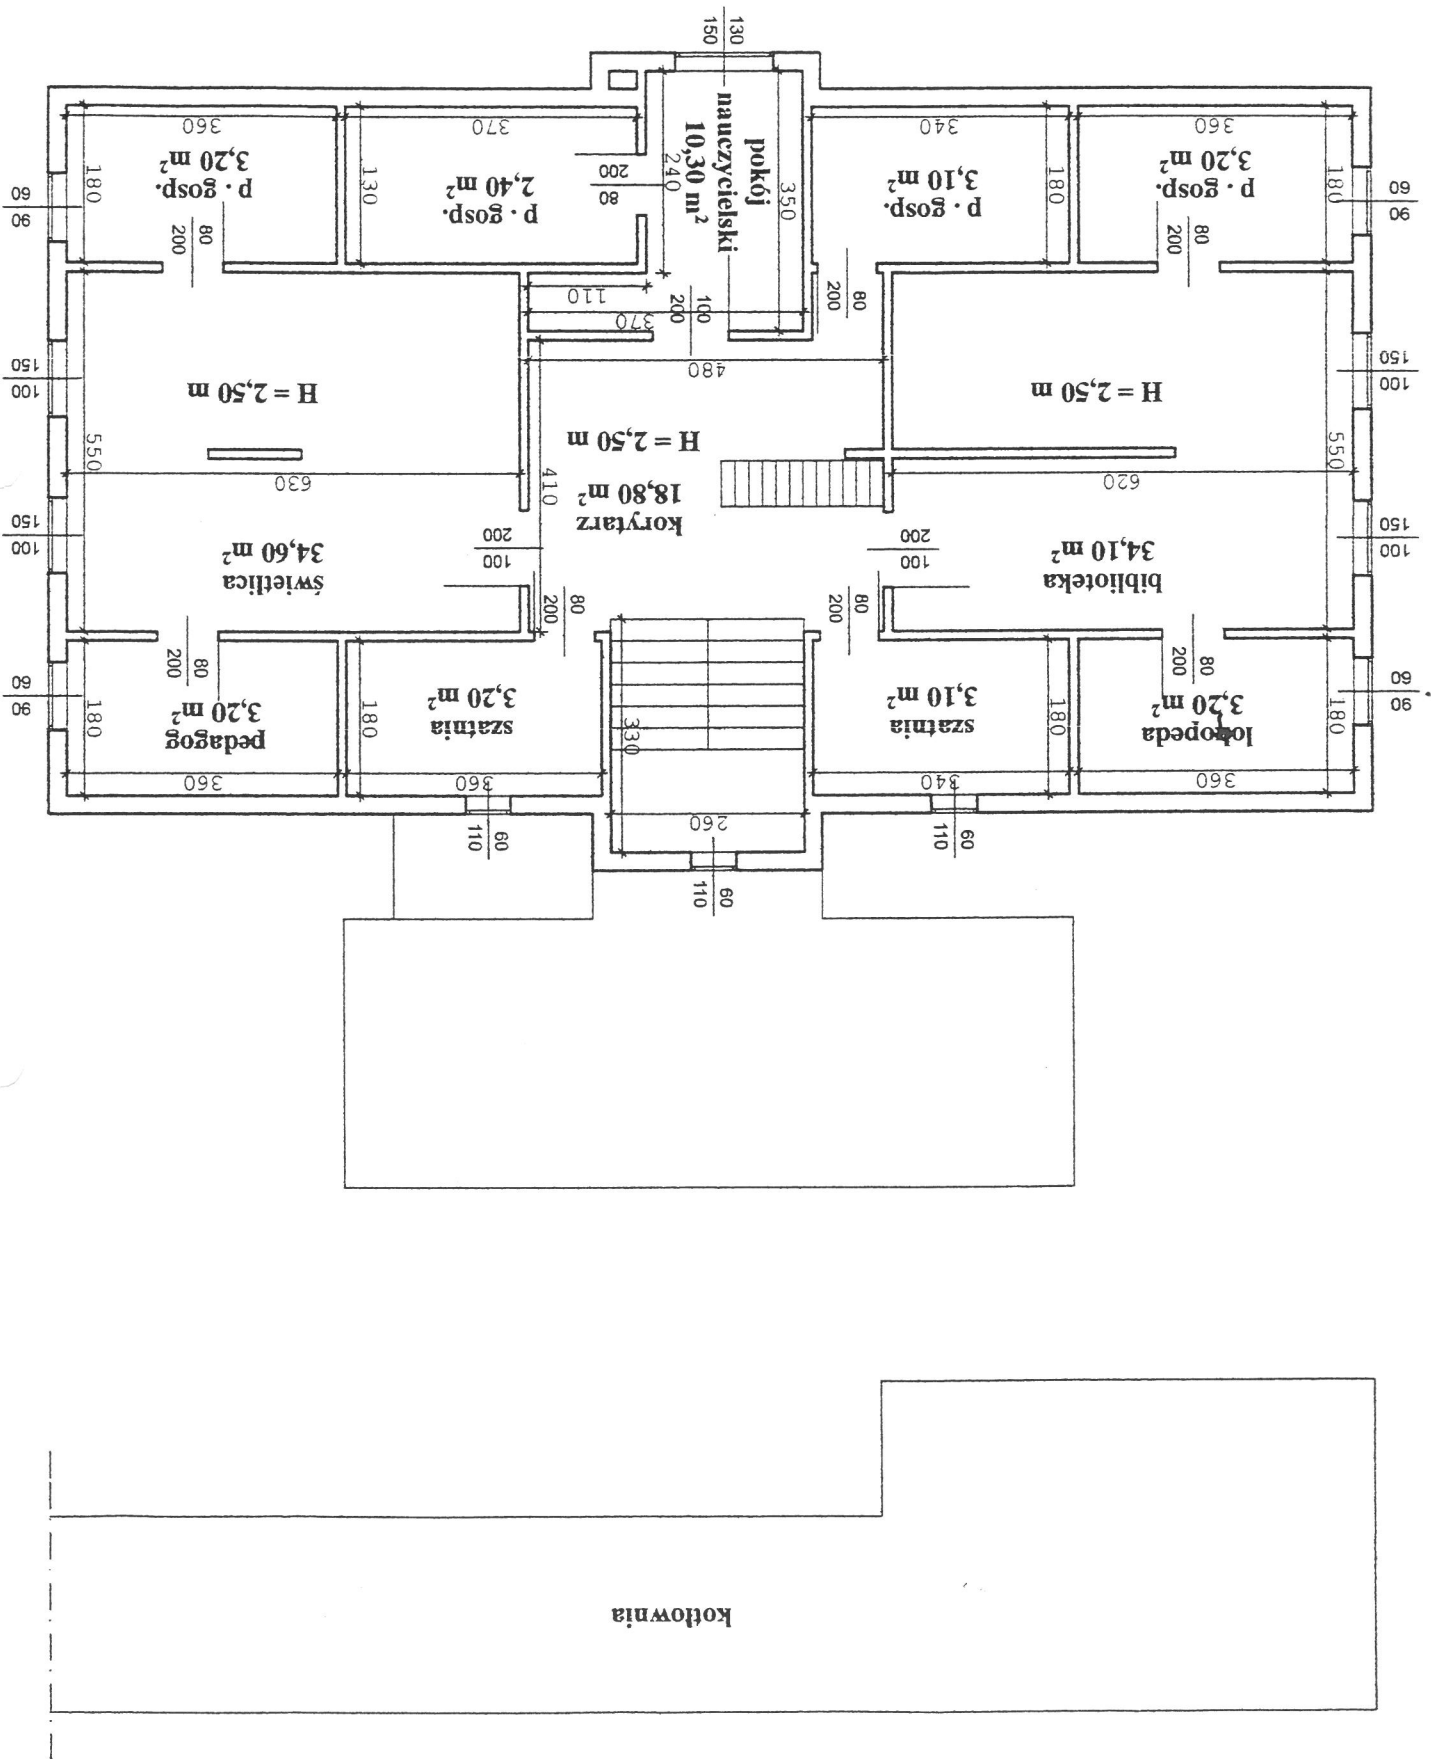

kotłownia

kotłownia

strych
7,20 m²

H = 1,5 m

1800

130
110

PUBLICZNA SZKOŁA PODSTAWOWA

adres:

Goczałków ul. Parkowa 4

Rys. nr 4

RZUT PODDASZA



skala
1:100

wykonał:

Czesław Zamojcin



data
05.2005

RZUT PARTERU KOTŁOWNIA

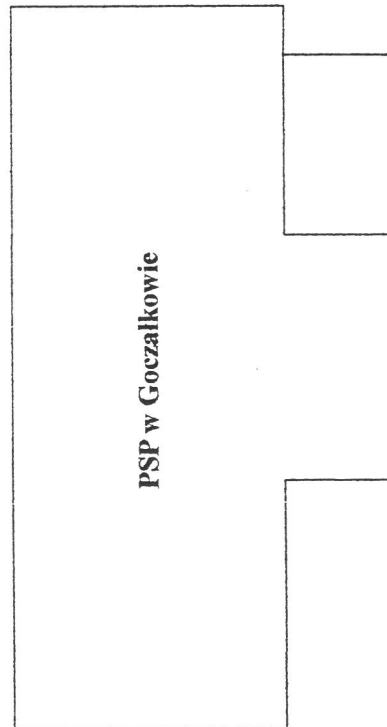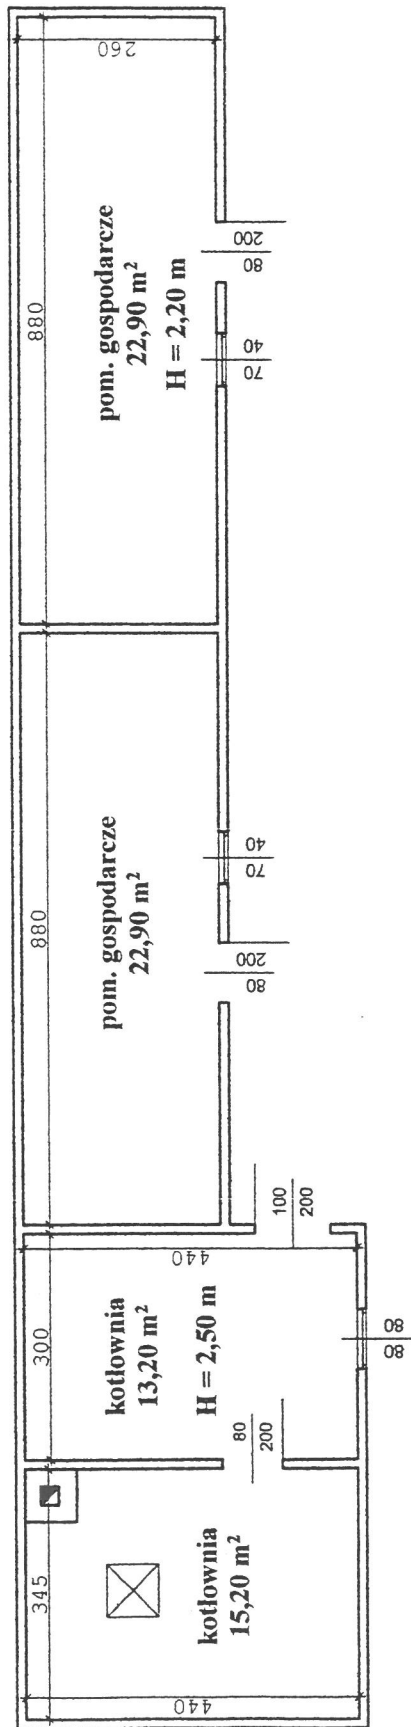

PUBLICZNA SZKOŁA PODSTAWOWA		
adres:	Goczalków ul. Parkowa 4	Rys. nr 5
RZUT PARTERU		skala 1:100
wykonał:	Czesław Zamborin	data 05.2005

RZUT I PIĘTRA KOTŁOWNIA

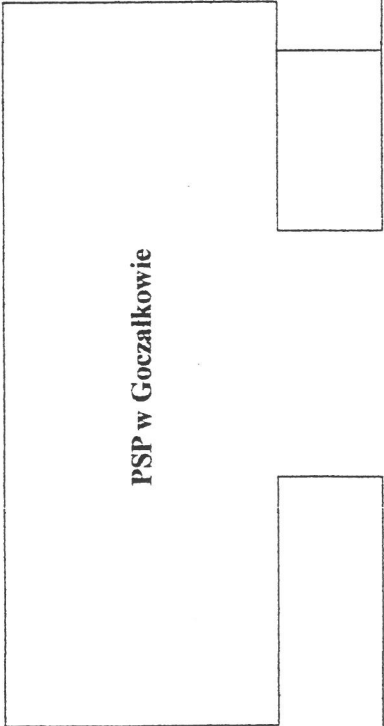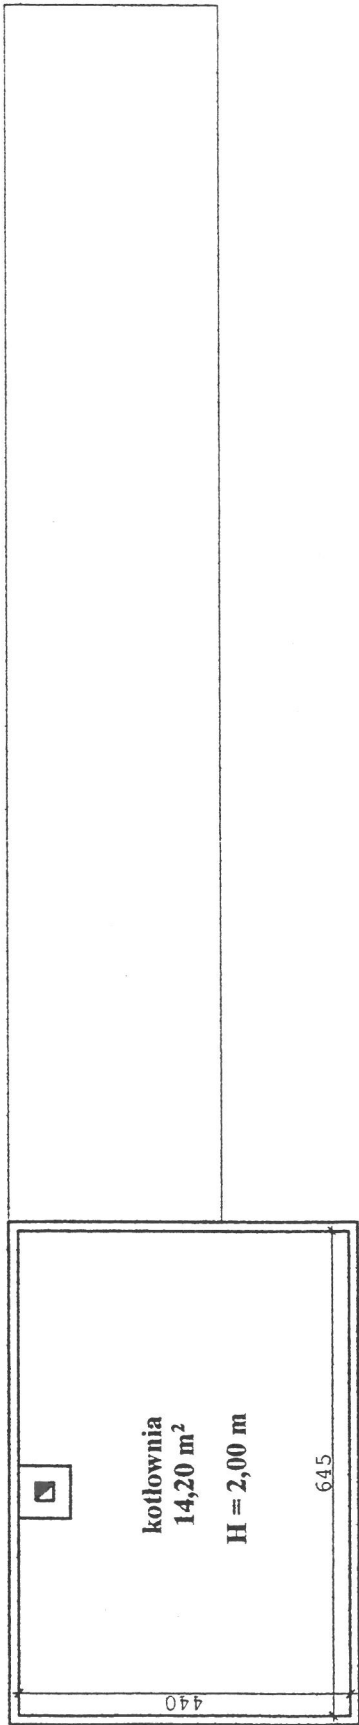

PSP w Goczałkowic

PUBLICZNA SZKOŁA PODSTAWOWA		
adres:	Goczałków ul. Parkowa 4	Rys. nr 6
RZUT I PIĘTRA		skala 1:100
wykonał:	Czesław Zamojski	data 05.2005