


RZUT PARTERU
TECHNOLOGIA
DZIENNY DOM POBYTU SENIORA
W BRZOSTOWEJ GÓRZE
skala 1:50

CZĘŚĆ MIESZKALNA

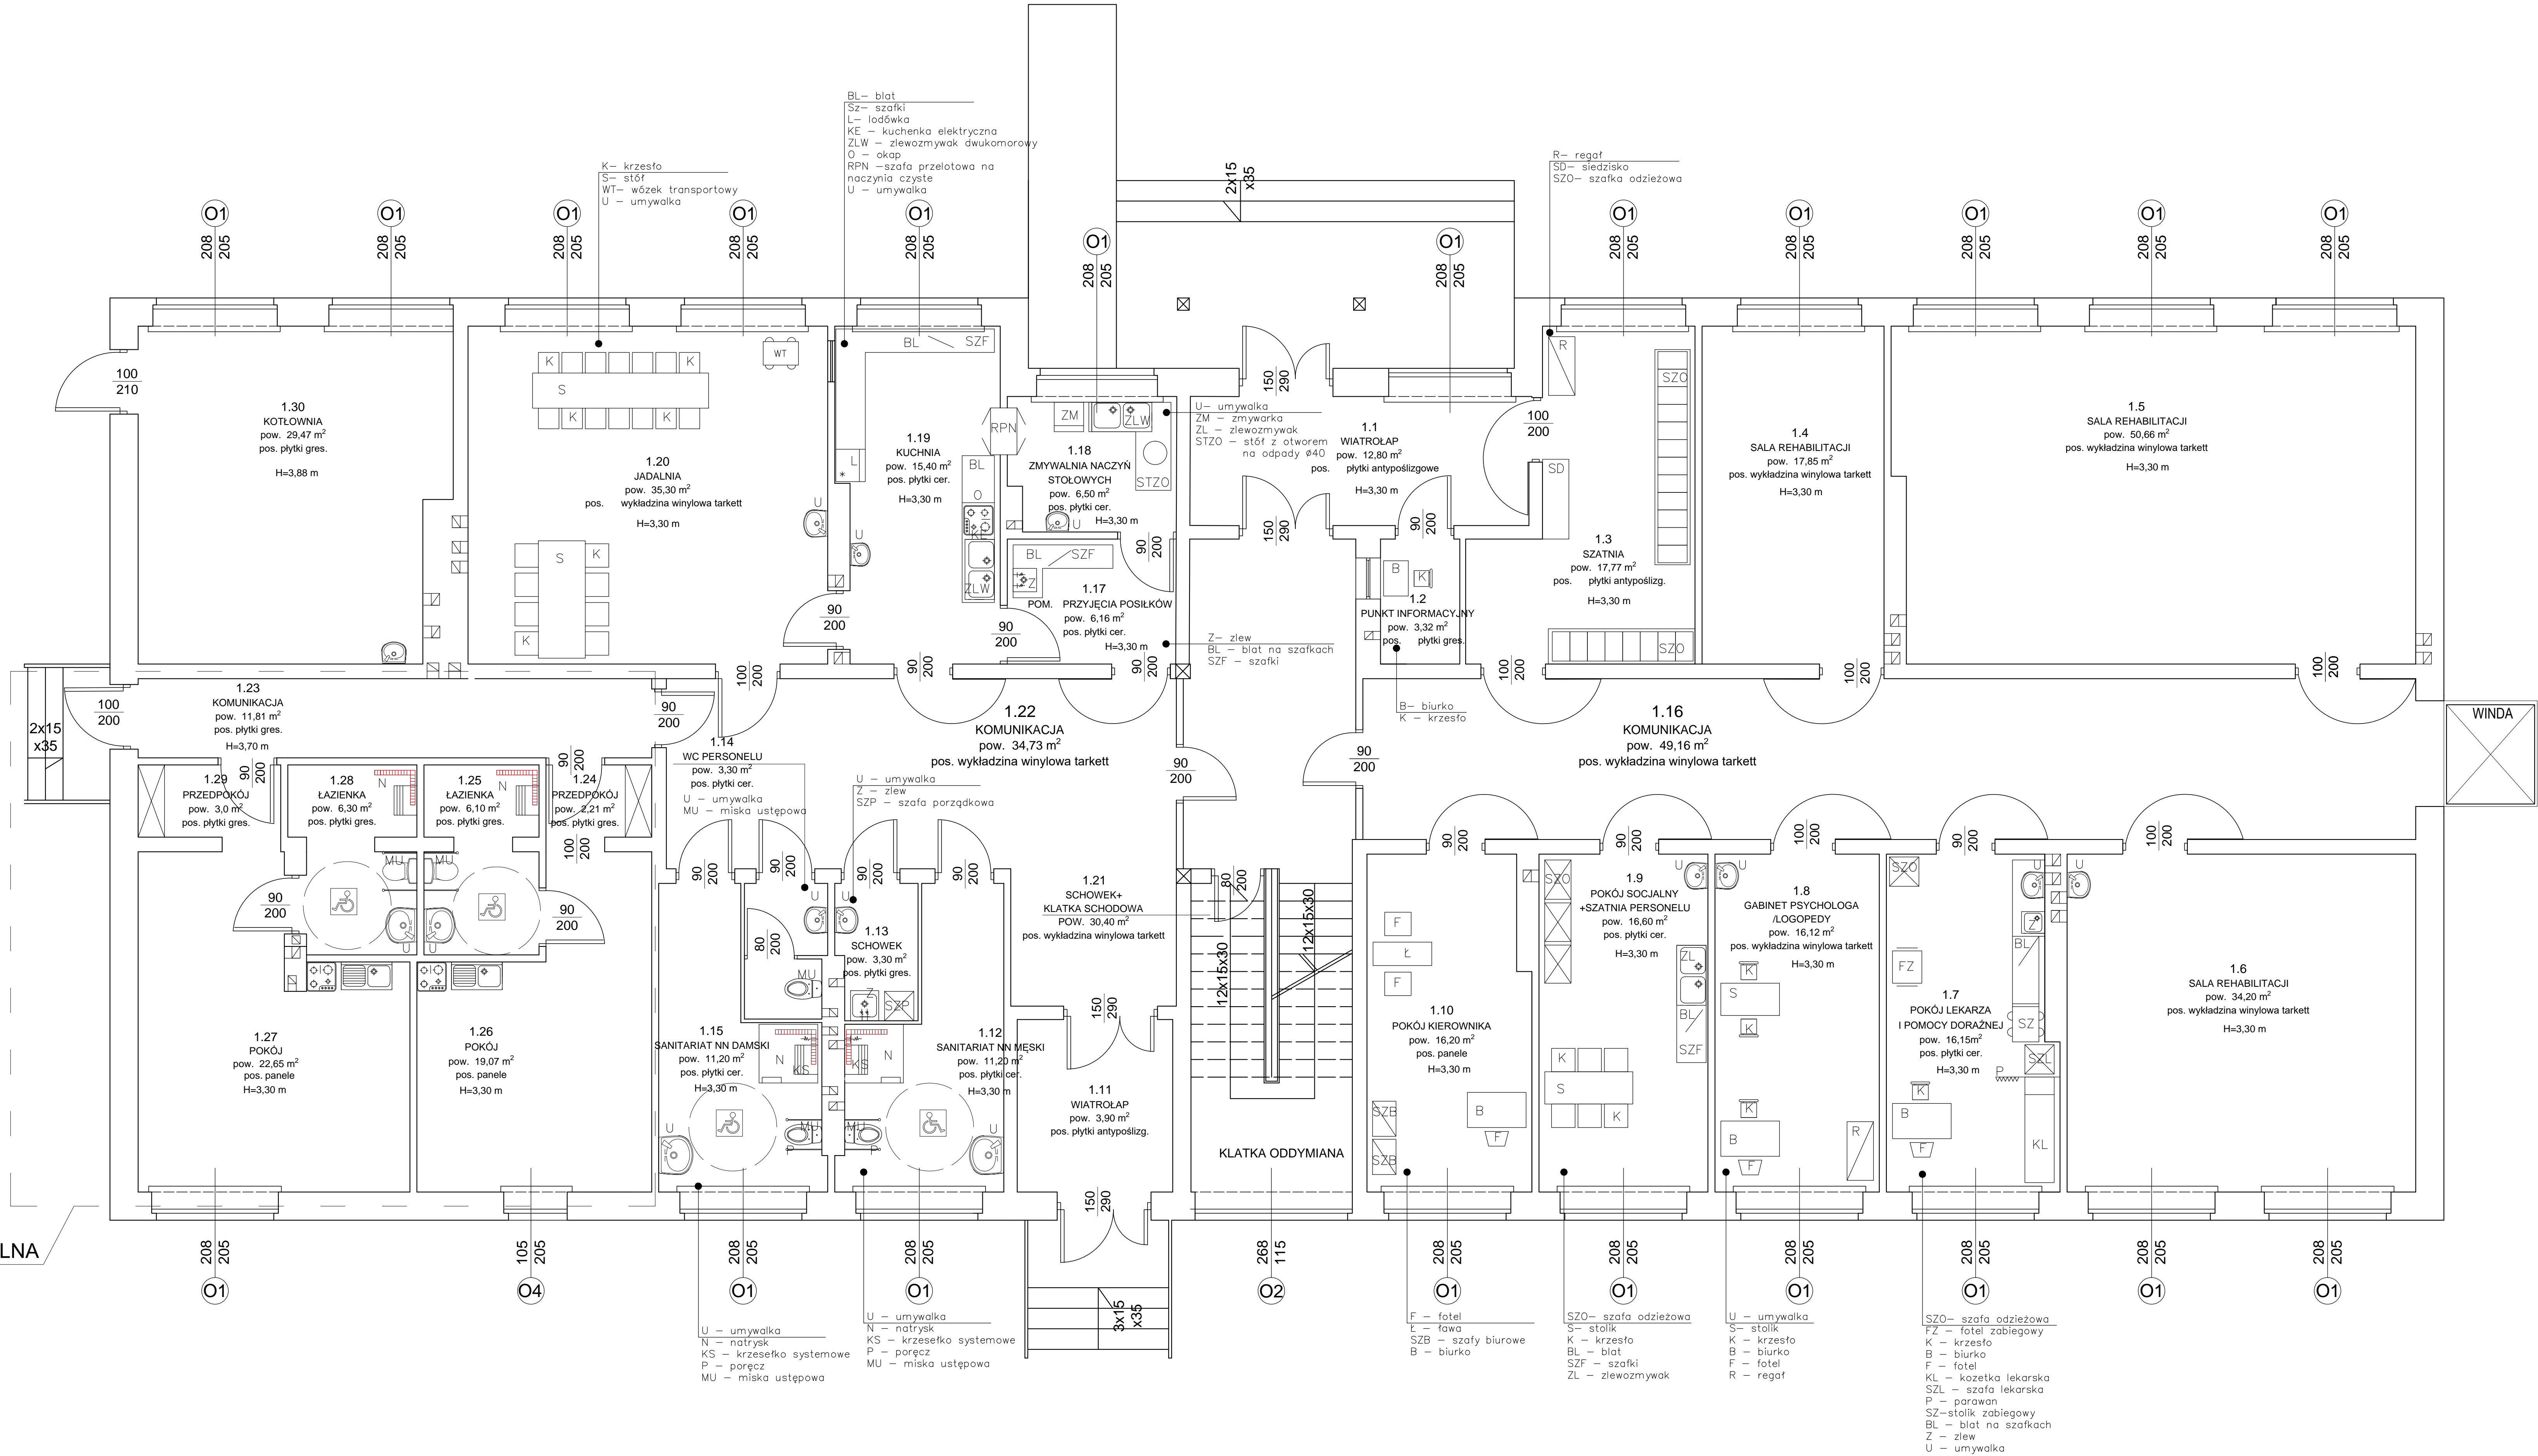

Lp.	Numer pom.	Nazwa pom.	Pow. użyt. m ²	Posadzka
1	1.1	Wiatrołap	12,80	plytki antyp.
2	1.2	Punkt informacyjny	3,32	plytki gres.
3	1.3	Szatnia	17,77	plytki antyp.
4	1.4	Sala rehabilitacji	17,85	wyk. winyl. tarkett
5	1.5	Sala rehabilitacji	50,66	wyk. winyl. tarkett
6	1.6	Sala rehabilitacji	34,20	wyk. winyl. tarkett
7	1.7	Pokój lekarza i pomocy doraźnej	16,15	plytki cer.
8	1.8	Gabinet psychologa/logopedy	16,12	wyk. winyl. tarkett
9	1.9	Pokój socjalny/szatnia personelu	16,60	plytki cer.
10	1.10	Pokój kierownika	16,20	panele
11	1.11	Wiatrołap	3,90	plytki antyp.
12	1.12	Sanitariat NN Męski	11,20	plytki cer.
13	1.13	Schówek	3,30	plytki gres.
14	1.14	WC Personelu	3,30	plytki cer.
15	1.15	Sanitariat NN Damski	11,20	plytki cer.
16	1.16	Komunikacja	49,16	wyk. winyl. tarkett
17	1.17	Pom. przyjęcia posiłków	6,16	plytki cer.
18	1.18	Zmywalnia naczyń stołowych	6,50	plytki cer.
19	1.19	Kuchnia	15,40	plytki cer.
20	1.20	Jadalnia	35,30	wyk. winyl. tarkett
21	1.21	Klatka schodowa + schówek	30,40	wyk. winyl. tarkett
22	1.22	Komunikacja	34,73	plytki gres.
23	1.23	Komunikacja	11,81	plytki gres.
24	1.24	Przedpokój	2,21	plytki gres.
25	1.25	Łazienka	6,10	plytki gres.
26	1.26	Pokój	19,07	panele
27	1.27	Pokój	22,65	panele
28	1.28	Łazienka	6,30	plytki gres.
29	1.29	Przedpokój	3,00	plytki gres.
30	1.30	Kotłownia	29,47	plytki gres.
RAZEM			512,83	

PRACOWNIA PROJEKTOWA F.H.U. "KRESKA" - KRZYSZTOF BUCZYŃSKI			38-400 Tarnobrzeg, ul. Moniuszki 20 tel. 692 963 726
Investor:	GMINA MAJDAN KRÓLEWSKI 36-110 Majdan Królewski, ul. Rynek 1A		
Objekt:	Rozbudowa i przebudowa istniejącego budynku szkoły podstawowej celem zmiany sposobu użytkowania na dom dziennego pobytu seniora na działkach nr ewid. 584, 585, 586 i 587/1 w Brzostowej Górze, gm. Majdan Królewski	Nr rys. 1	Branża: technologiczna
Adres:			
Rysunek:	Rzut parteru - TECHNOLOGIA		Skala: 1:50
Projektant:	inż. Krzysztof Buczyński	Imię i Nazwisko: Krzysztof Buczyński Upoważnienie: inżynier architekt Data: 03.2023	Podpis: