


Rysunek ten jest objęty prawem autorskim.
Nie kopiować bez zgody autorów.
Nie skalować wymiarów z rysunku. Przed zamówieniem elementów na
wymiar obowiązkiem wykonawcy jest sprawdzić wymiary w naturze i
przekazać informacje o zmianach do autorów projektu. Rysunek rozpatrywać
łącznie z opisem i konstrukcją oraz projektami branżowymi.
Próbki materiałów przedstawić do akceptacji architekta.

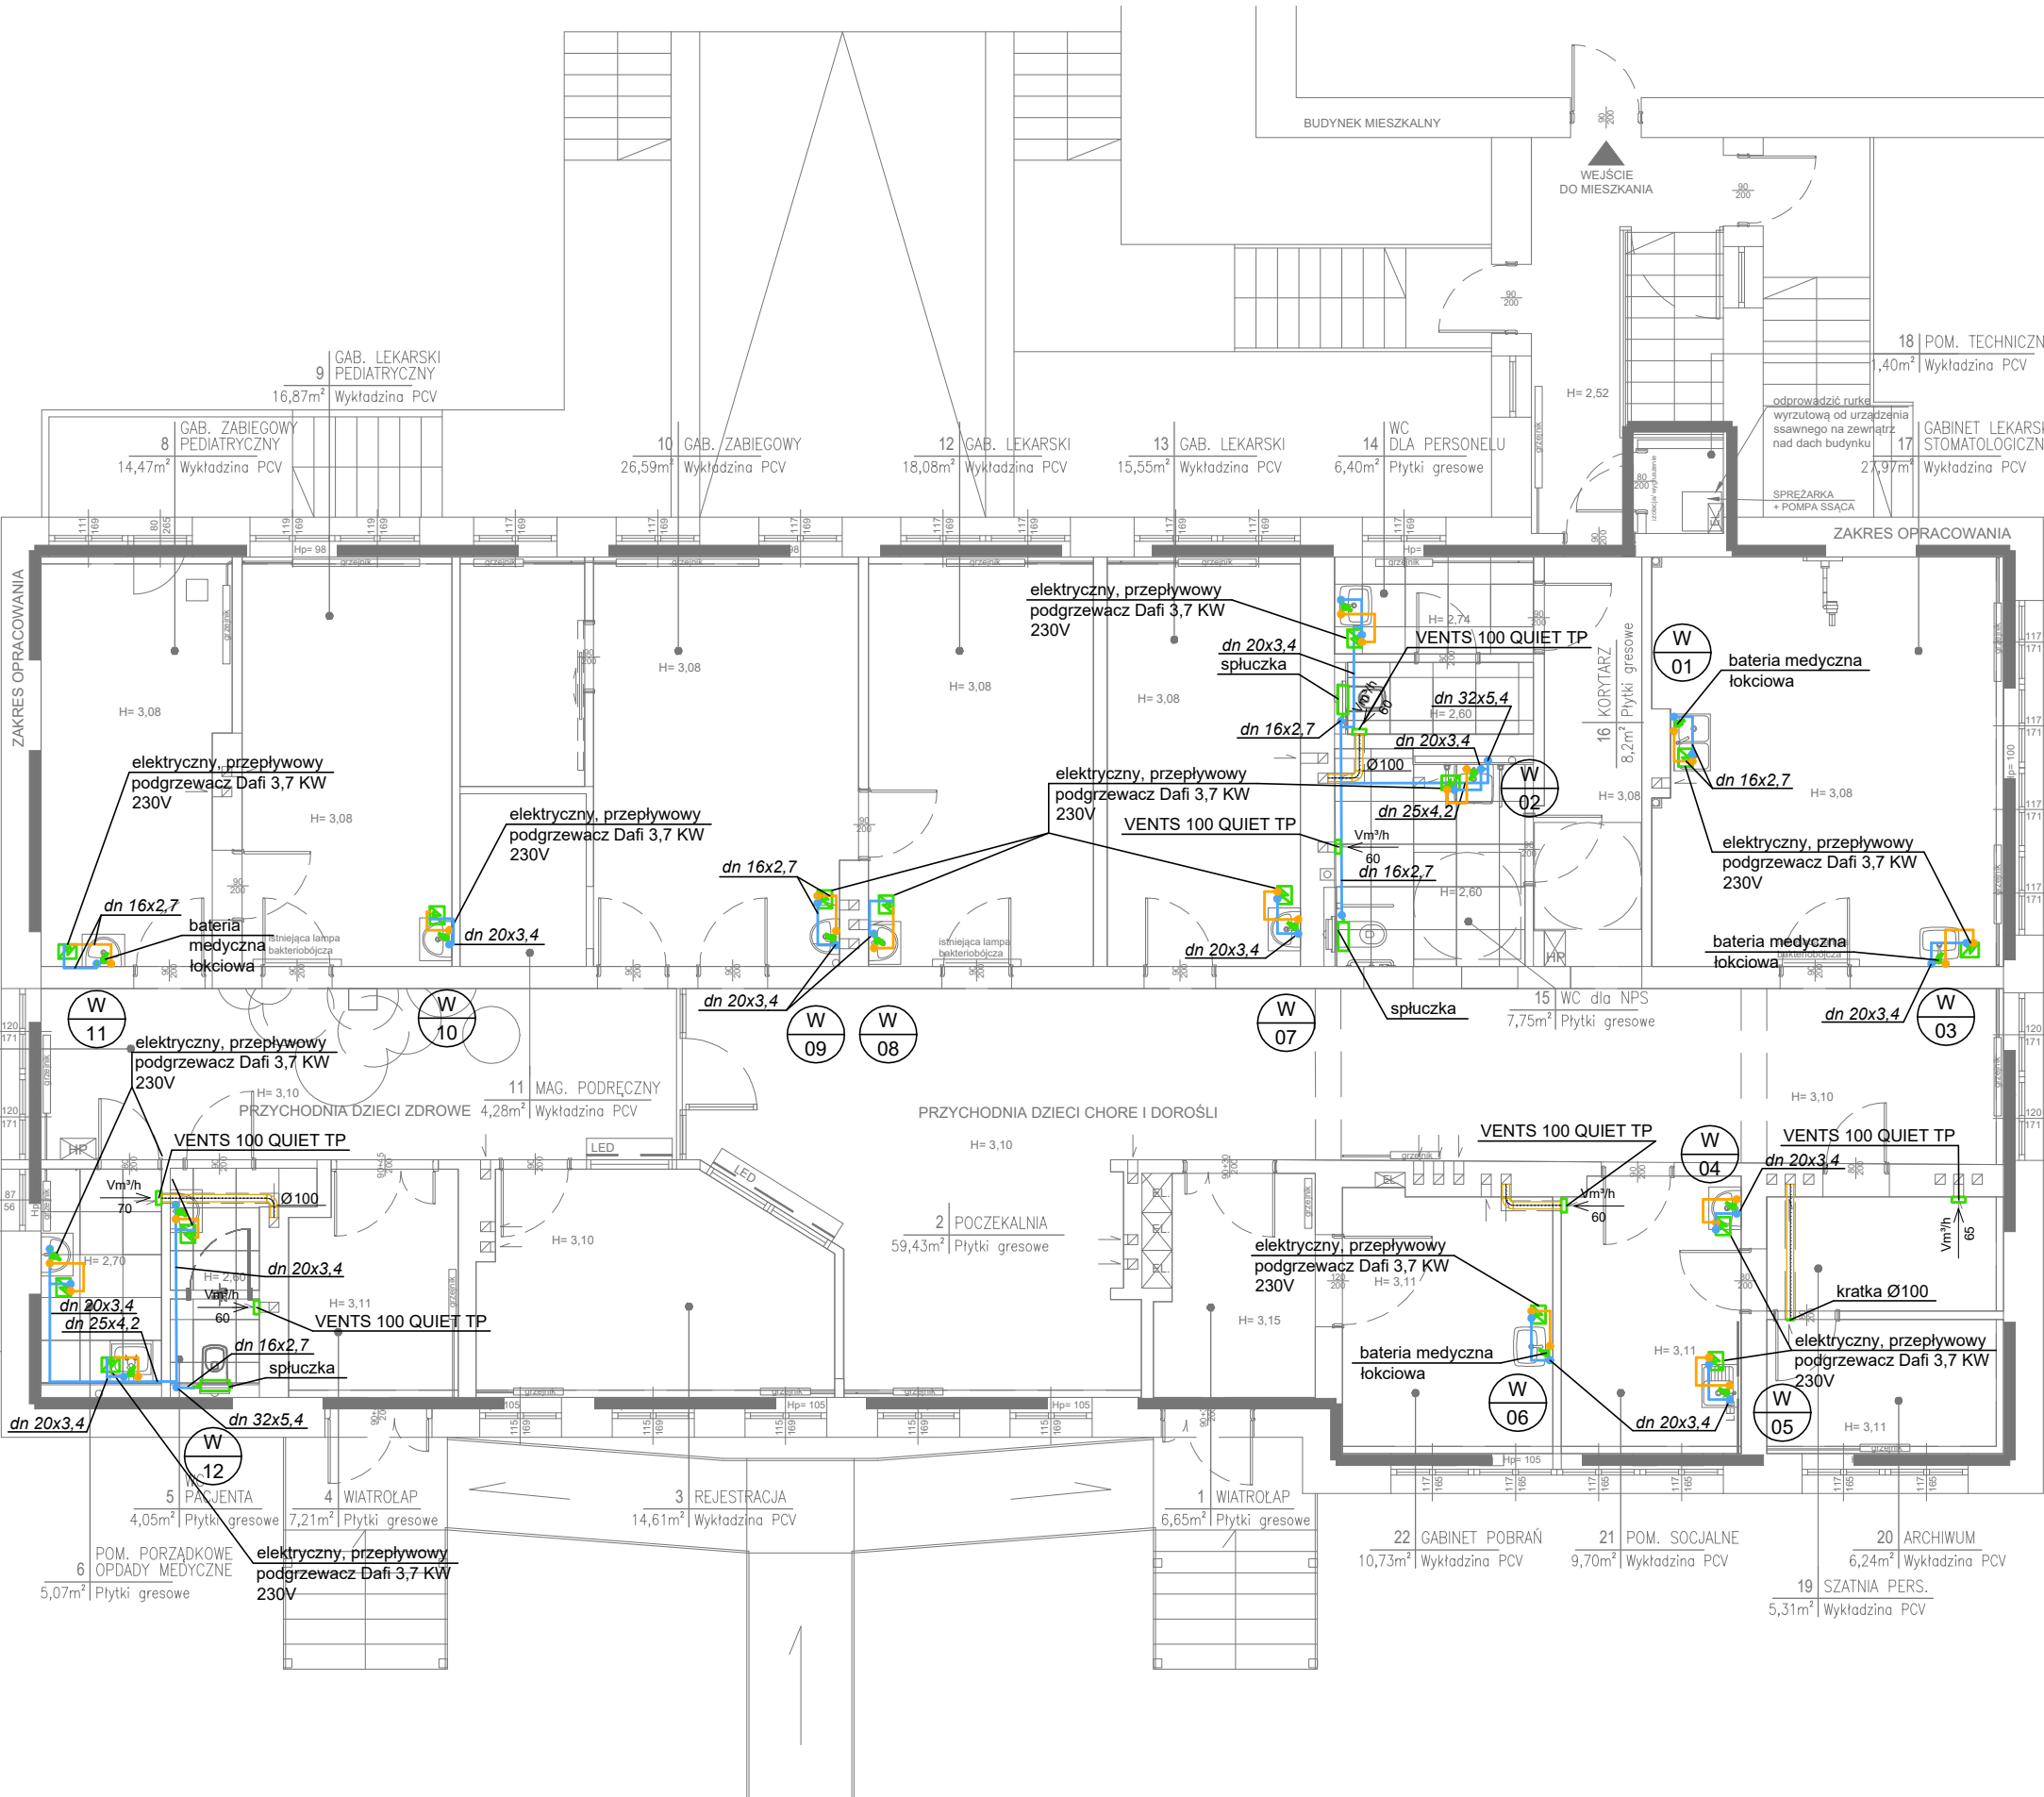

temat:
PROJEKT WNĘTRZ
REMONT POMIESZCZEŃ PRZYCHODNI BUDYNKU SP ZOZ.
W GÓRZE KALWARII FILIA W BANIOSZE
KATEGORIA XI- BUDYNKI MEDYCZNE
Samodzielny Publiczny Zakład Opieki Zdrowotnej w Górze Kalwarii
Filia SPZOZ w Baniosze
ul. Puławska 2a, 05-532 Baniocha
działka nr 421/2, OBRĘB BANIOCHA

faza:

inwestor:	data: 25.01.2024
Samodzielny Publiczny Zakład Opieki Zdrowotnej Góra Kalwaria, ul. por.Jana Białka 4, 05-539 Góra Kalwaria	format A1
	skala: 1:50
	rev:

rysunek:	nr rys.
INSTALACJA WODY UŻYTKOWEJ RZUT PARTERU	IS-01

branża: SANITARNA	nr upr.	podpis
projektował: mgr inż. Grzegorz Wachnik upr. w specjalności instalacyjnej obejmującej: sieci, instalacje i urządzenia: wodociągowe i kanalizacyjne, ciepłe, wentylacyjne oraz gazowe w zakresie projektowania i kierowania robotami bez ograniczeń	MAZ/0333 /PWOS/04	
sprawdził: mgr inż. Anna Pęciło upr. w specjalności instalacyjnej obejmującej: sieci, instalacje i urządzenia: wodociągowe i kanalizacyjne, ciepłe, wentylacyjne oraz gazowe w zakresie projektowania i kierowania robotami bez ograniczeń	MAZ/0034 /PWOS/04	

GENACLIMA GRZEGORZ WACHNIK
05-123 Chotomów, ul.Radosna 3, tel. 502 289 656