

BOISKO WIELOFUNKCYJNE

PRZEKRÓJ

SKALA 1: 10

UWAGI:


1. Wymiary podano w mm.
2. Wykonawca jest zobowiązany do wykonania obmiaru przed dokonaniem zamówienia materiału.
3. Wymiary należy sprawdzić w stanie rzeczywistym. Projektant zastrzega, że mogą być niewielkie rozbieżności w wymiarach stanu istniejącego.

Wymagania dotyczące nawierzchni:

1. Badania na zgodność z normą PN-EN 14877:2014 w postaci certyfikatu, lub aprobaty technicznej lub rekomendacja techniczna ITB lub wyniki badań specjalistycznego laboratorium badającego nawierzchnie sportowe np. Labosport.
2. Karta techniczna oferowanej nawierzchni potwierdzona przez jej producenta.
3. Atest PZH dla oferowanej nawierzchni lub dokument równoważny.
4. Autoryzacja producenta nawierzchni poliuretanowej, wystawiona dla wykonawcy na realizowaną inwestycję wraz z potwierdzeniem gwarancji udzielonej przez producenta na tą nawierzchnię.
5. Powinna zapewniać dobre warunki do gry w różnych temperaturach tj. od -5 do +25 stopni Celsjusza.
6. Powinna zapewniać stałe i trwałe utrzymanie równości nawierzchni w okresie eksploatacji.
7. Powinna być bezpieczna dla zdrowia i życia osób z niej korzystających.
8. Powinna mieć jednolity kolor w zależności od rodzaju boiska.

NAWIERZCHNIA POLIURETANOWA

warstwa użytkowa na bazie żywic poliuretanowych i granulatu gumowego EPDM frakcji 0- 1,5 mm 2 mm kolor pomarańczowy RAL 2003 lub zbliżony
warstwa uszczelniająca - szpachla
warstwa nośna na bazie żywic poliuretanowych i granulatu gumowego SBR frakcji 1-4 mm 11 mm
beton ze zbrojeniem rozproszonym 100-150 mm
istniejąca podbudowa asfaltowa
grunt rodzimy

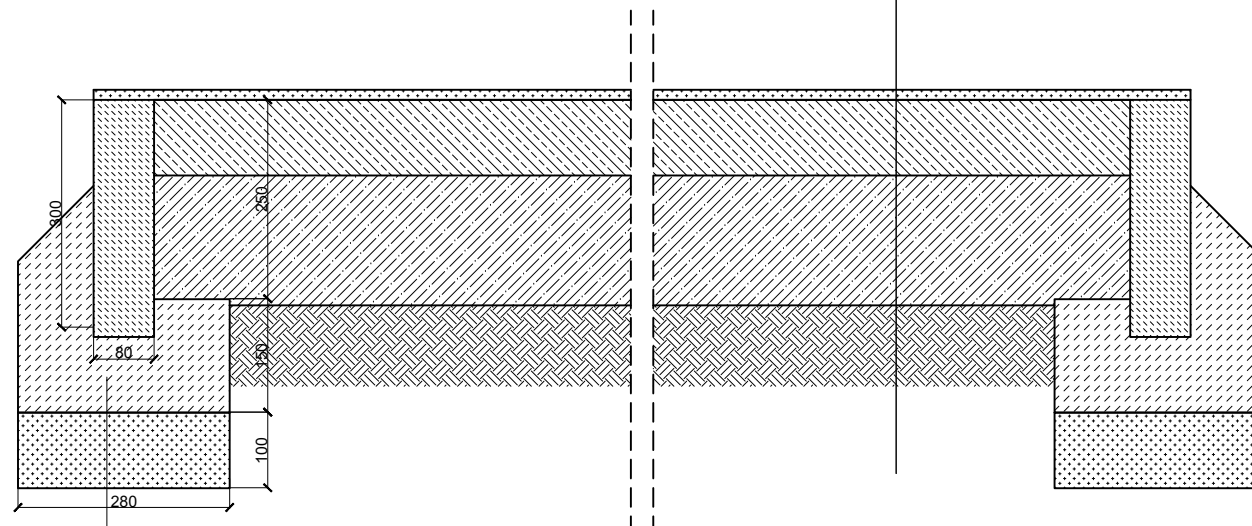

KONSTRUKCJA K1

obrzeże betonowe 8x30x100 cm
fundament - beton C12/15
podsyпка cementowo - piaskowa 10 cm

INWESTOR	 SOSiR Słupsk	Słupski Ośrodek Sportu i Rekreacji 76-200 Słupsk ul. Szczecińska 99				
JEDNOSTKA PROJEKTOWA	 INDOM	"INDOM" Mieczysław Tkaczyk ul. Ogrodowa 5, 80-297 Banino				
TEMAT	BUDOWA BOISKA WIELOFUNKCYJNEGO WRAZ Z BUDOWĄ OBIEKTÓW MAŁEJ ARCHITEKTURY Słupsk; dz. nr 544/6; obręb 9; Identyfikator działki 226301_1.0009.544/6					
PROJEKTOWAŁ	mgr inż. arch. Olga Zabulewicz upr. nr 528/POOKK/2012 PO-1238					
DATA		PODPIS				
OPRACOWAŁ	mgr inż. arch. Magdalena Roszkowska					
RYSUNEK	BOISKO WIELOFUNKCYJNE PRZEKRÓJ					
	DATA	FAZA	BRANŻA	SKALA	FORMAT	NR RYSUNKU
	MARZEC 2024	DOK. PROJEKT.	ARCH.	1:10	A3	05