

Mapa do celów projektowych
skala 1:500

woj. świętokrzyski
pow. pińczowski
gmina: Kije

adresiska ewidencyjna: Kije-260802-2
adres ewidencyjny: 260802_20015
działka ewid. nr: 406, 963

sekcja: 7.156.16.04.2.2, 7.156.16.05.1.1
zgłoszenie pracy geodezyjnej: CN VIII 6642.14.19.2021
układ współrzędnych prostokątnych płaskich - "PL-2000"

układ wysokości - "PL-400086-N"

geodezyjny układ odniesienia: PL-ETRS2000

Granice działek zostały przyjęte zgodnie z ewidencją gruntów i budynków

Wykonat w miejscu licu

geodeja uprawniony mgr inż. Rafał Czyżczak

Nie wyklucza się istnienia sieci podziemnego użytkowania terenu

które nie były przedmiotem inwentaryzacji

zobacz aktualizacji

LEGENDA:

Na mapę przeniesiono linie i oznaczenia z MPZP nr: 1MNZ, 1MNS, KZ

Nieprzekraczalna linia zabudowy

kierownik prac geodezyjnych: mgr inż. Rafał Czyżczak

15.07.2022 r.

USŁUGI GEODEZYJNE

mgr inż. Rafał Czyżczak

28-411 Michałowy 14

tel. 500 011 091, 41 555 515

tel. 41 555 515

NIP 662-170-93-4

REGON 141871

KRS 000021011

REGON 141871

REGON 141871

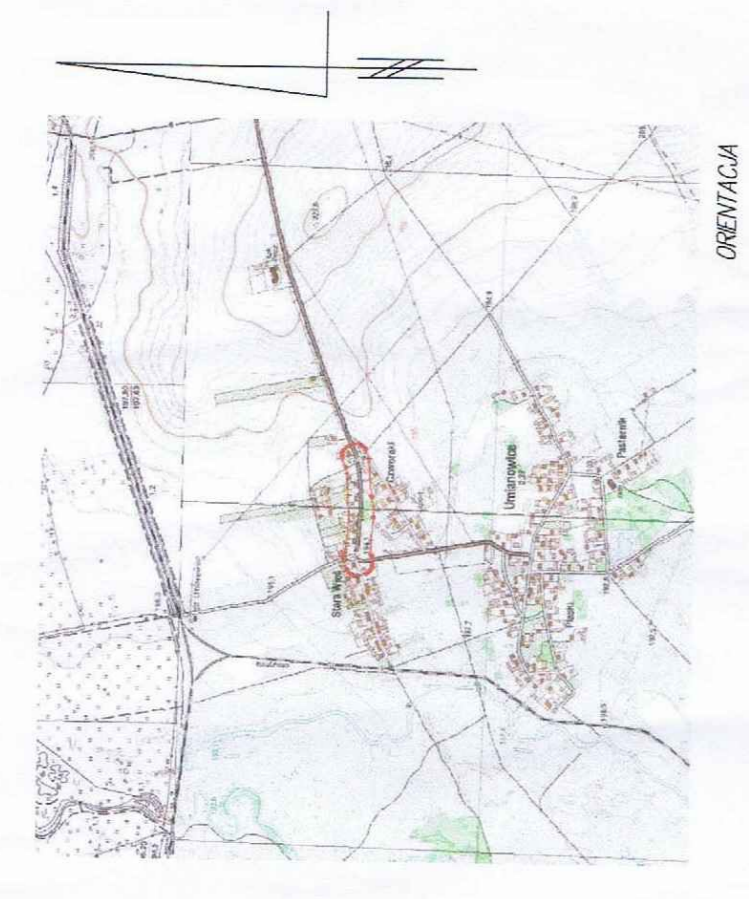

ORIENTACJA

Prace 2021-08-19

Zespół Stereometryczny
GEOOPTA S.A.
mgr inż. Stanisław Sadurski

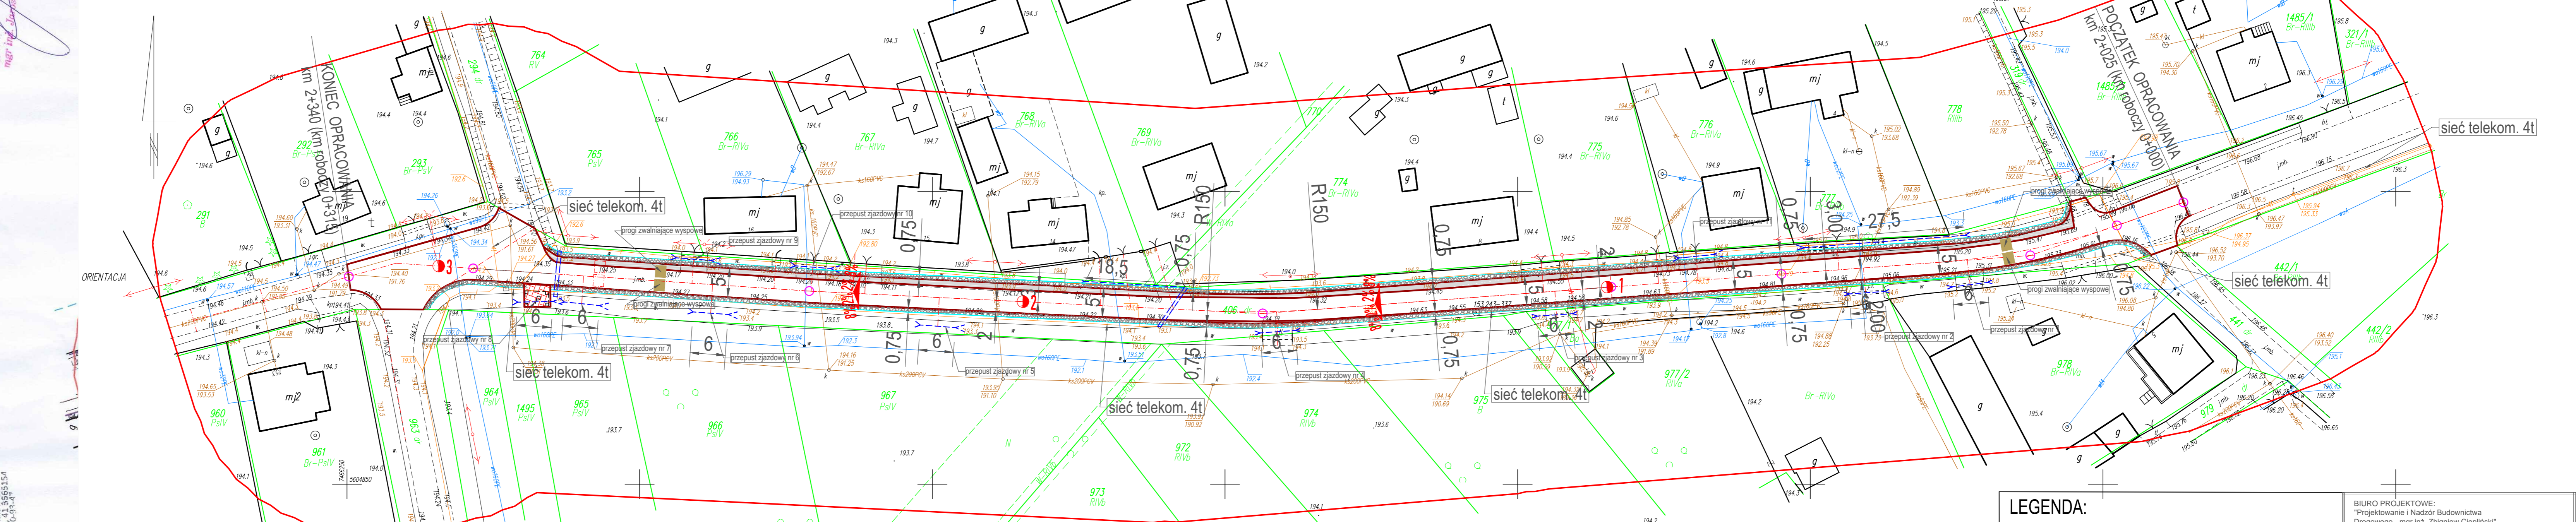

PROJEKT ZAGOSPODAROWANIA TERENU
skala 1 : 500

LEGENDA:

- nawierzchnia poszerzenia ulicy (DP nr 0016T) z betonu asfaltowego
- krawężń nawierzchni
- - - - - oś drogi
- ▨ pobocze gruntowe ulepszone kruszywem o szer. 0,75 m
- - - - - oś zjazdów indywidualnych
- projektowana krawężń pobocza gruntowego ulepszonego kruszywem
- przepust zjazdowy do posesji
- Z1 ● wierzchołki załamów tras ulicy (drogi powiatowej nr 0201T)
- kanał technologiczny KTu ze studniami kablowymi SKR-1

BIURO PROJEKTOWE: "Projektowanie i Nadzór Budownictwa Drogowego - mgr inż. Zbigniew Ciepiński" 25-421 KIELCE ul. G. Morcinka 25C, tel./fax (041) 315 48 05		INWESTOR: POWIATOWY ZARZĄD DRÓG W PIŃCZOWIE UL. PRZEMYSŁOWA 3 28-400 PIŃCZÓW	
OBIEKT: "PRZEBUDOWA DROGI POWIATOWEJ Nr 0016T Górka Umanowska - Umanowice odcinek w m. Umanowice o dł ~315 m od km 2+025 do km 2+340 (km roboczy 0+000 - 0+315)			
RYSUNEK:	PROJEKT ZAGOSPODAROWANIA TERENU	RYS. NR	2
STANOWISKO	IMIĘ I NAZWISKO	NR UPRAW.	DATA
Projektant	Krzysztof Borkiewicz	KL-168/94	VIII-2021
Opracowujący	mgr inż. Zbigniew Ciepiński	45/85	VIII-2021
BRANŻA	PROJEKT	ROK OPR.	NR UMOWY
Drogowa	Techniczny	2021	SKALA 1:500
			EGZ.