




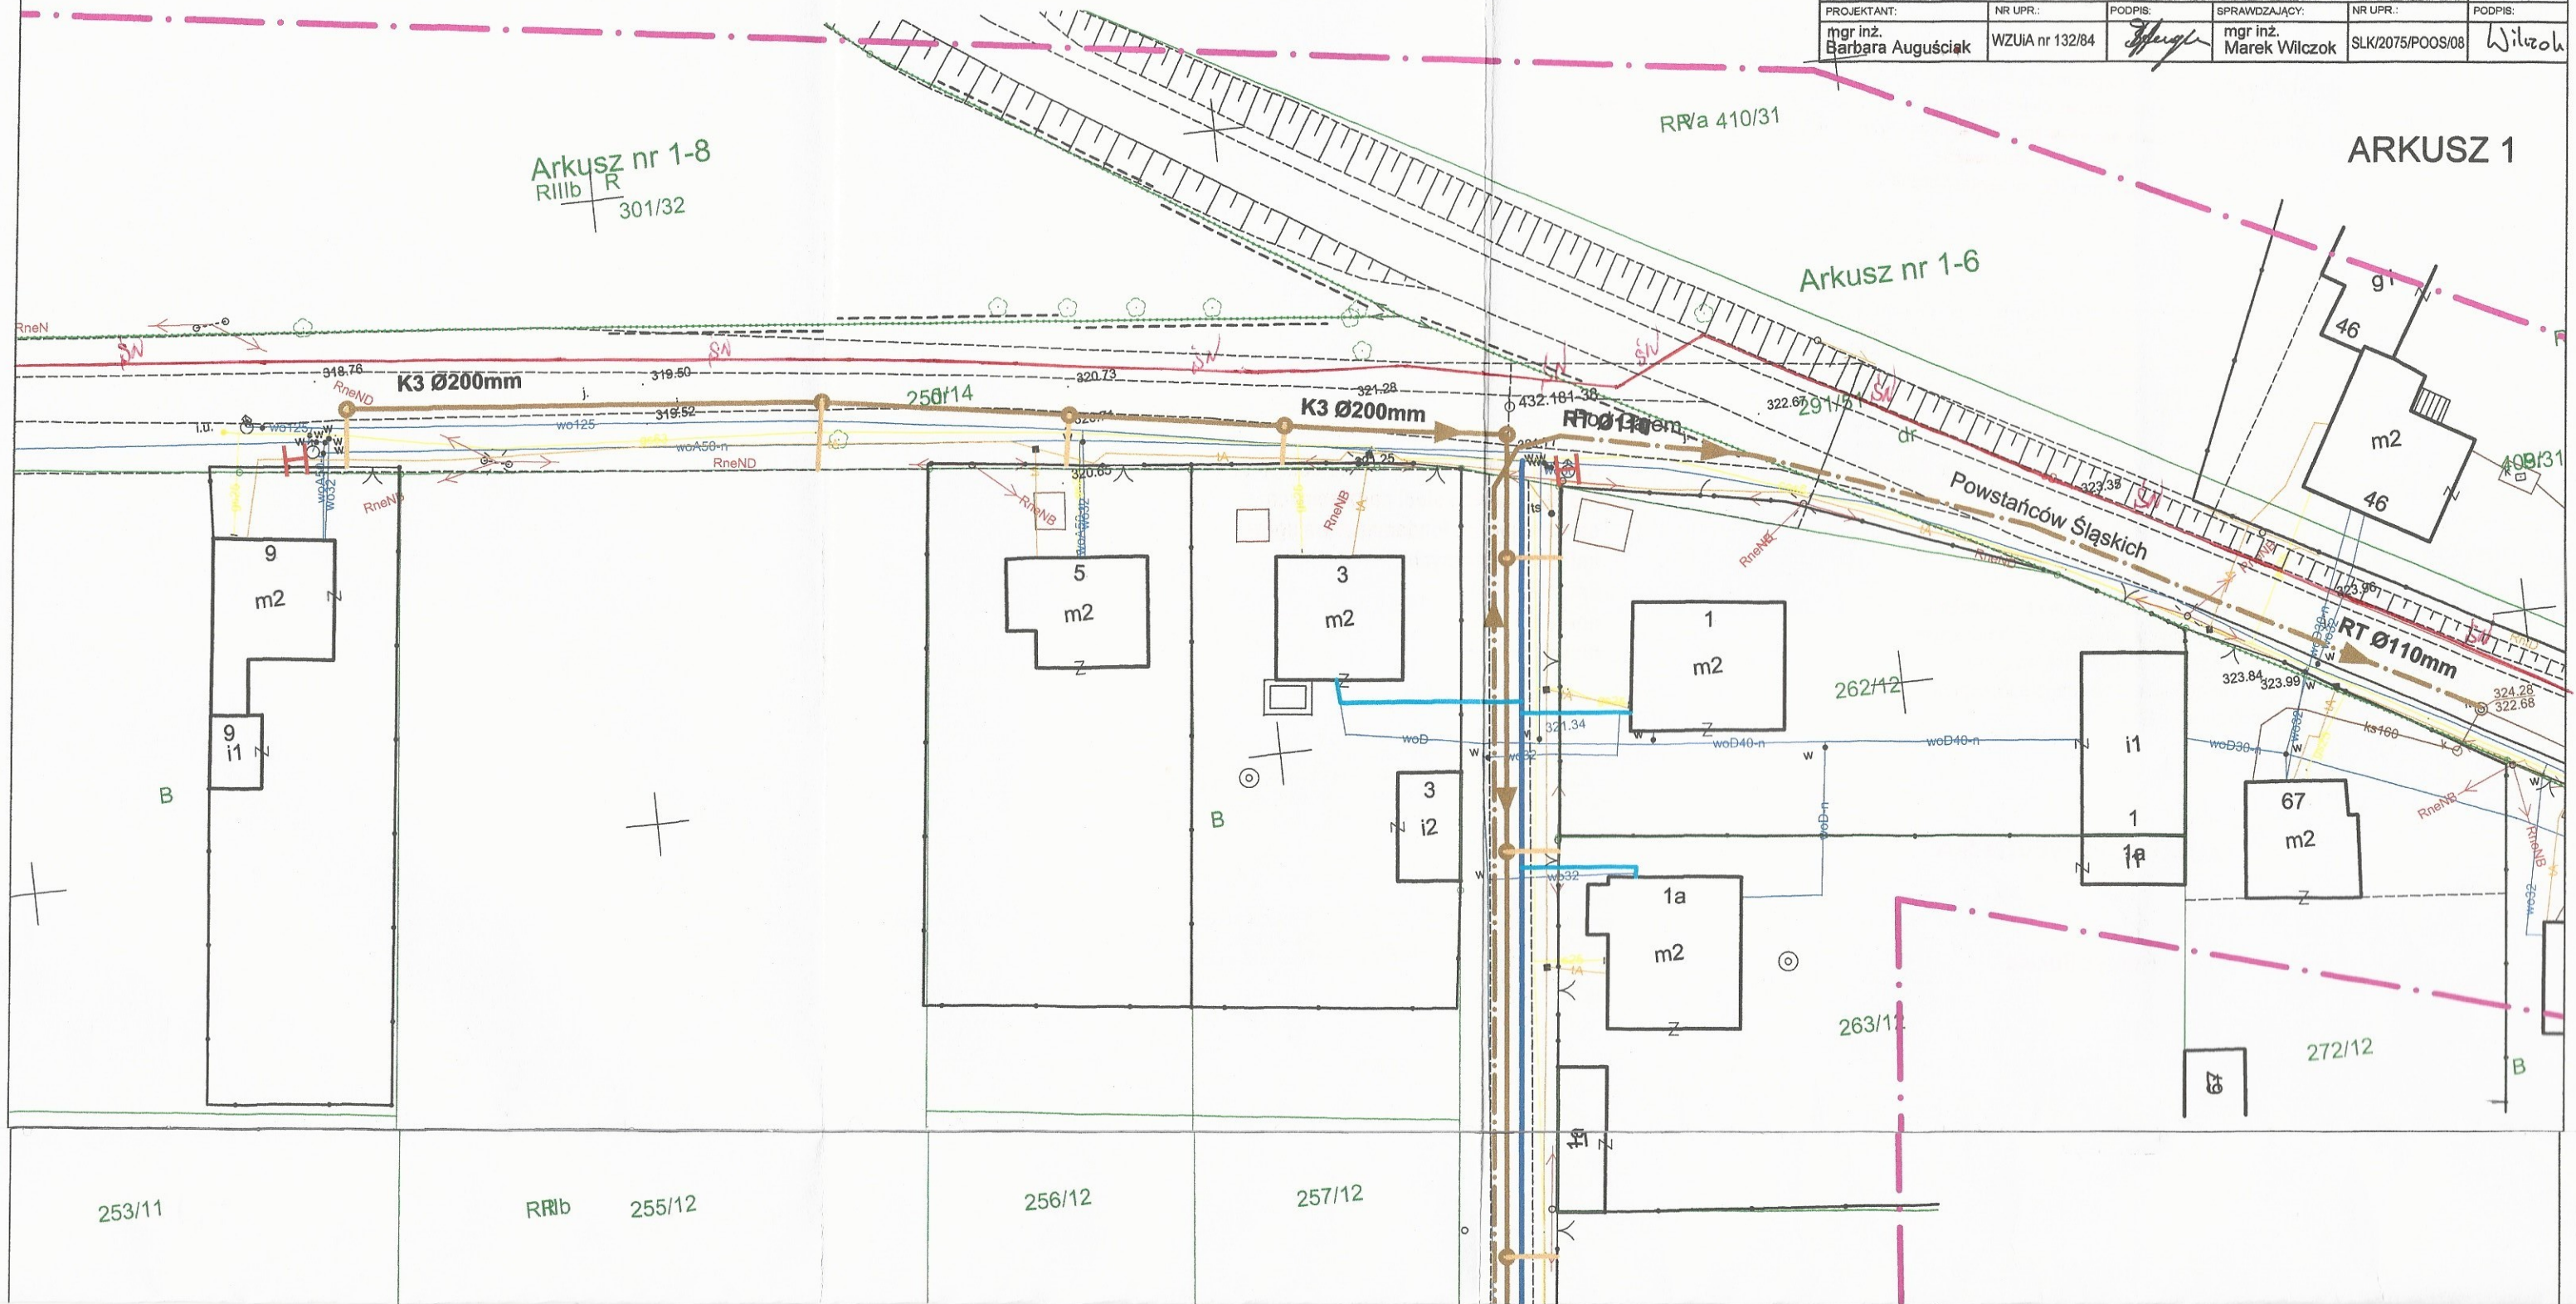


LEGENDA:

-  projektowana kanalizacja sanitarna Ø200mm
-  projektowane siegacze kanalizacji sanitarnej Ø200mm
-  projektowany rurociąg tłoczny Ø110mm
-  projektowany wodociąg Ø 125mm
-  zakres opracowania

JEDNOSTKA PROJEKTUJĄCA:		WODKAN - PROJEKT Barbara Auguściak			
		41-200 Sosnowiec, ul. Patriotów 7B/1, tel. 885 04 55 55, barbara_augusciak@poczta.onet.pl			
INWESTOR:		Miejskie Przedsiębiorstwo Wodociągów i Kanalizacji spółka z o.o. 41-946 Piekary Śląskie ul. Roździeńskiego 38			
NAZWA INWESTYCJI:		"Budowa kanalizacji sanitarnej wraz z pompownią i kanałem tłocznym w rejonie ulic Radzionkowskiej i Pod Gajem oraz sieci wodociągowej w działce nr 261/12 w Piekarach Śląskich"		DATA OPRACOWANIA: 12.2018r.	
RODZAJ OPRACOWANIA:		UZGODNIENIA		NR RYSUNKU: 2A	
TYTUŁ RYSUNKU:		Projekt zagospodarowania terenu cz. II		SKALA: 1:500	
PROJEKTANT:	NR UPR.:	PODPIS:	SPRAWDZAJĄCY:	NR UPR.:	PODPIS:
mgr inż. Barbara Auguściak	WZUIA nr 132/84	<i>[Signature]</i>	mgr inż. Marek Wilczok	SLK/2075/POOS/08	Wilczok



Arkusz nr 1-8
RR/b 301/32

Arkusz nr 1-6

ARKUSZ 1

Powstańców Śląskich


253/11

RR/b 255/12

256/12

257/12

272/12

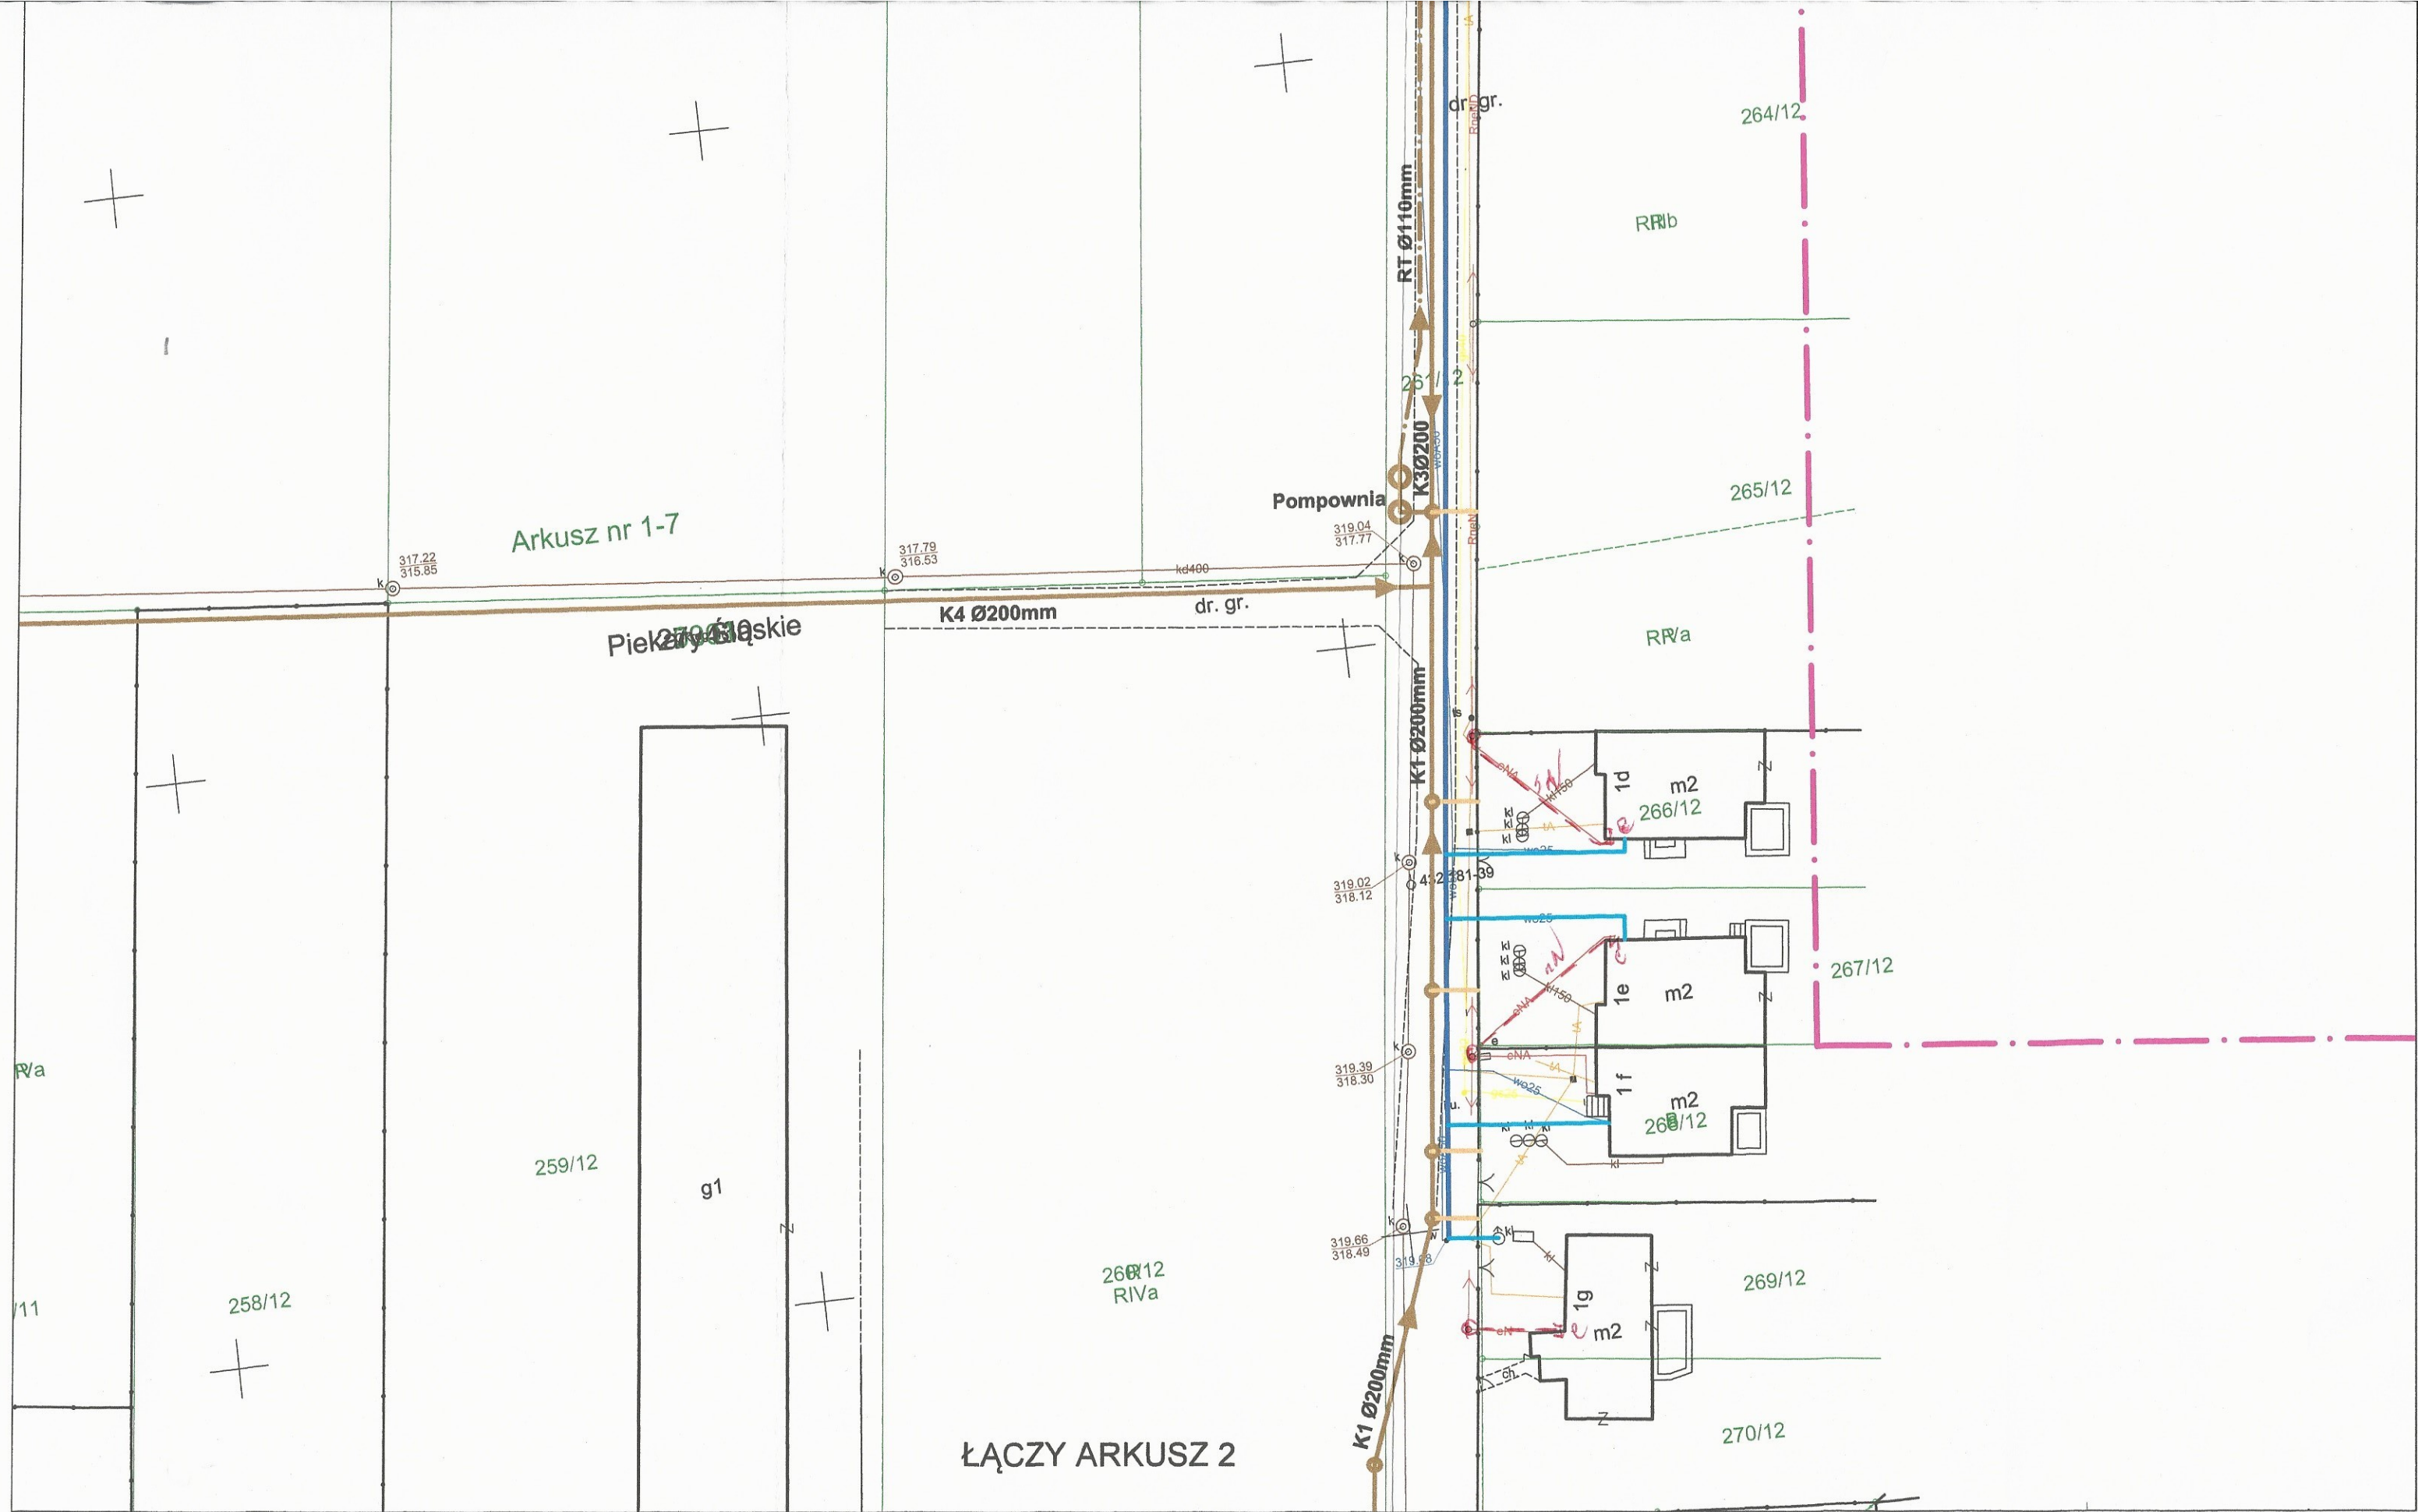

Arkusz nr 1-7

Piekarnia

Pompownia

K4 Ø200mm

RT Ø110mm

K1 Ø200mm

K1 Ø200mm

ŁĄCZY ARKUSZ 2

259/12

258/12

260/12 RIVa

266/12

267/12

268/12

269/12

270/12

265/12

264/12

g1

RIVa

RRIb

RIVa

11

317.22
315.85

317.79
316.53

319.04
317.77

319.02
318.12

319.39
318.30

319.66
318.49

267

268

555</