

MAPA DO CELÓW PROJEKTOWYCH

Identyfikator zgłoszenia pracy geodezyjnej

Skala mapy

Miejscowość

1:500

Basznia Dolna

Data opracowania mapy

nr działki

identyfikator

nazwa

27.09.2023

1273

180904_2

Lubaczów - obszar wiejski

Jednostka ewidencyjna

Obręb ewidencyjny

identyfikator

nazwa

180904_2.0002

Basznia Dolna

Nazwa układu współrzędnych

prostokątnych płaskich

wysokości

arkusz

2000/8

Kronsztadt'86

8.128.14.21.3.3

8.127.14.01.1.1

Oznaczenie granic obszaru, który był przedmiotem aktualizacji

Mapa powstała bez ustalania obciążeń służebnościami gruntowymi.
Mapa powstała w wyniku aktualizacji mapy zasadniczej w skali 1:1000 oraz pomiaru bezpośredniego w terenie.
Wykazane na mapie granice działek przyjęto według stanu uwidocznionego w ewidencji gruntów i budynków.
Niniejsza mapa może służyć do projektowania obiektów budowlanych sytuowanych w odległości równej lub większej niż 3m/4m od granicy działki przedmiotowej z działką nr 1164.

Usługi Geodezyjne
NTGeodezja
Natalia Tobiasz
Stary Wiśnicz 17a, 32-720 Nowy Wiśnicz
NIP: 3681963598 REGON: 39500333

mgr inż. Natalia Tobiasz
GEODETA
tel. 507578994

GEODETA UPRAWNIONY
Waldemar Kuchno
32-700 Basznia
ul. Podszewna 86
Upr. 8275/1, 2 tel. 607 418 899

Imię i nazwisko, nr uprawnień oraz podpis geodety
prawnionego który opracował mapę

LEGENDA OZNACZEŃ MPZP:

Linia rozgraniczająca tereny o różnym przeznaczeniu

Granica planu - strefa ochrony sanitarnej cmentarza

ZCc

Teren cmentarza czynnego

ZCz

Teren cmentarza zamkniętego

R

Teren upraw polowych

KD

Teren drogi publicznej

KDW

Teren drogi wewnętrznej

LEGENDA OZNACZEŃ MAPY:

Drzewa o średnicy > 0,5 m

Drzewa o średnicy < 0,5 m

Oświadczenie wykonawcy prac geodezyjnych o uzyskaniu
pozytywnego wyniku weryfikacji

Identyfikator zgłoszenia pracy geodezyjnej
w PODGiK, w Lubaczowie

Wykonawca prac geodezyjnych

Imię i nazwisko oraz numer uprawnień
zawodowych kierownika prac

Numer oraz data sporządzenia protokołu
weryfikacji

4033.1152.2023

Usługi Geodezyjne
"NT Geodezja" Natalia Tobiasz

Waldemar Kuchno
Nr upr.: 8275

4033.1152.2023_2
z dnia 17.10.2023 r.

Jestem świadomy odpowiedzialności karnej za złożenia fałszywego
oświadczenia

Usługi Geodezyjne
NTGeodezja
Natalia Tobiasz
Stary Wiśnicz 17a, 32-720 Nowy Wiśnicz
NIP: 3681963598 REGON: 39500333

GEODETA UPRAWNIONY
Waldemar Kuchno
32-700 Basznia
ul. Podszewna 86
Upr. 8275/1, 2 tel. 607 418 899


PROJEKT ZAGOSPODAROWANIA DZIAŁKI
NR 1273, 1164/1 W BASZNI DOLNEJ
GMINA LUBACZÓW
SKALA 1:500

1. Obiekty małej architektury - schody oraz brama
wejściowa na cmentarz -remont


granicze działek będące przedmiotem
inwestycji

SZKIC ORIENTACYJNY 1:10000


Nazwa obiektu..	PROJEKT PRAC REMONTOWYCH SCHODÓW ORAZ BRAMY WEJŚCIOWEJ NA CMENTARZU GRECKOKATOLICKIM	
Tytuł rys.:	projekt zagospodarowania	
Projektant:	mgr inż. arch. Monika Hanusiak-Chodur	
Nr. uprawnień:	MPOIA/078/2010	
Podpis:		nr rys. A1
Data :	GRUDZIEŃ 2023 r.	Skala: 1:500



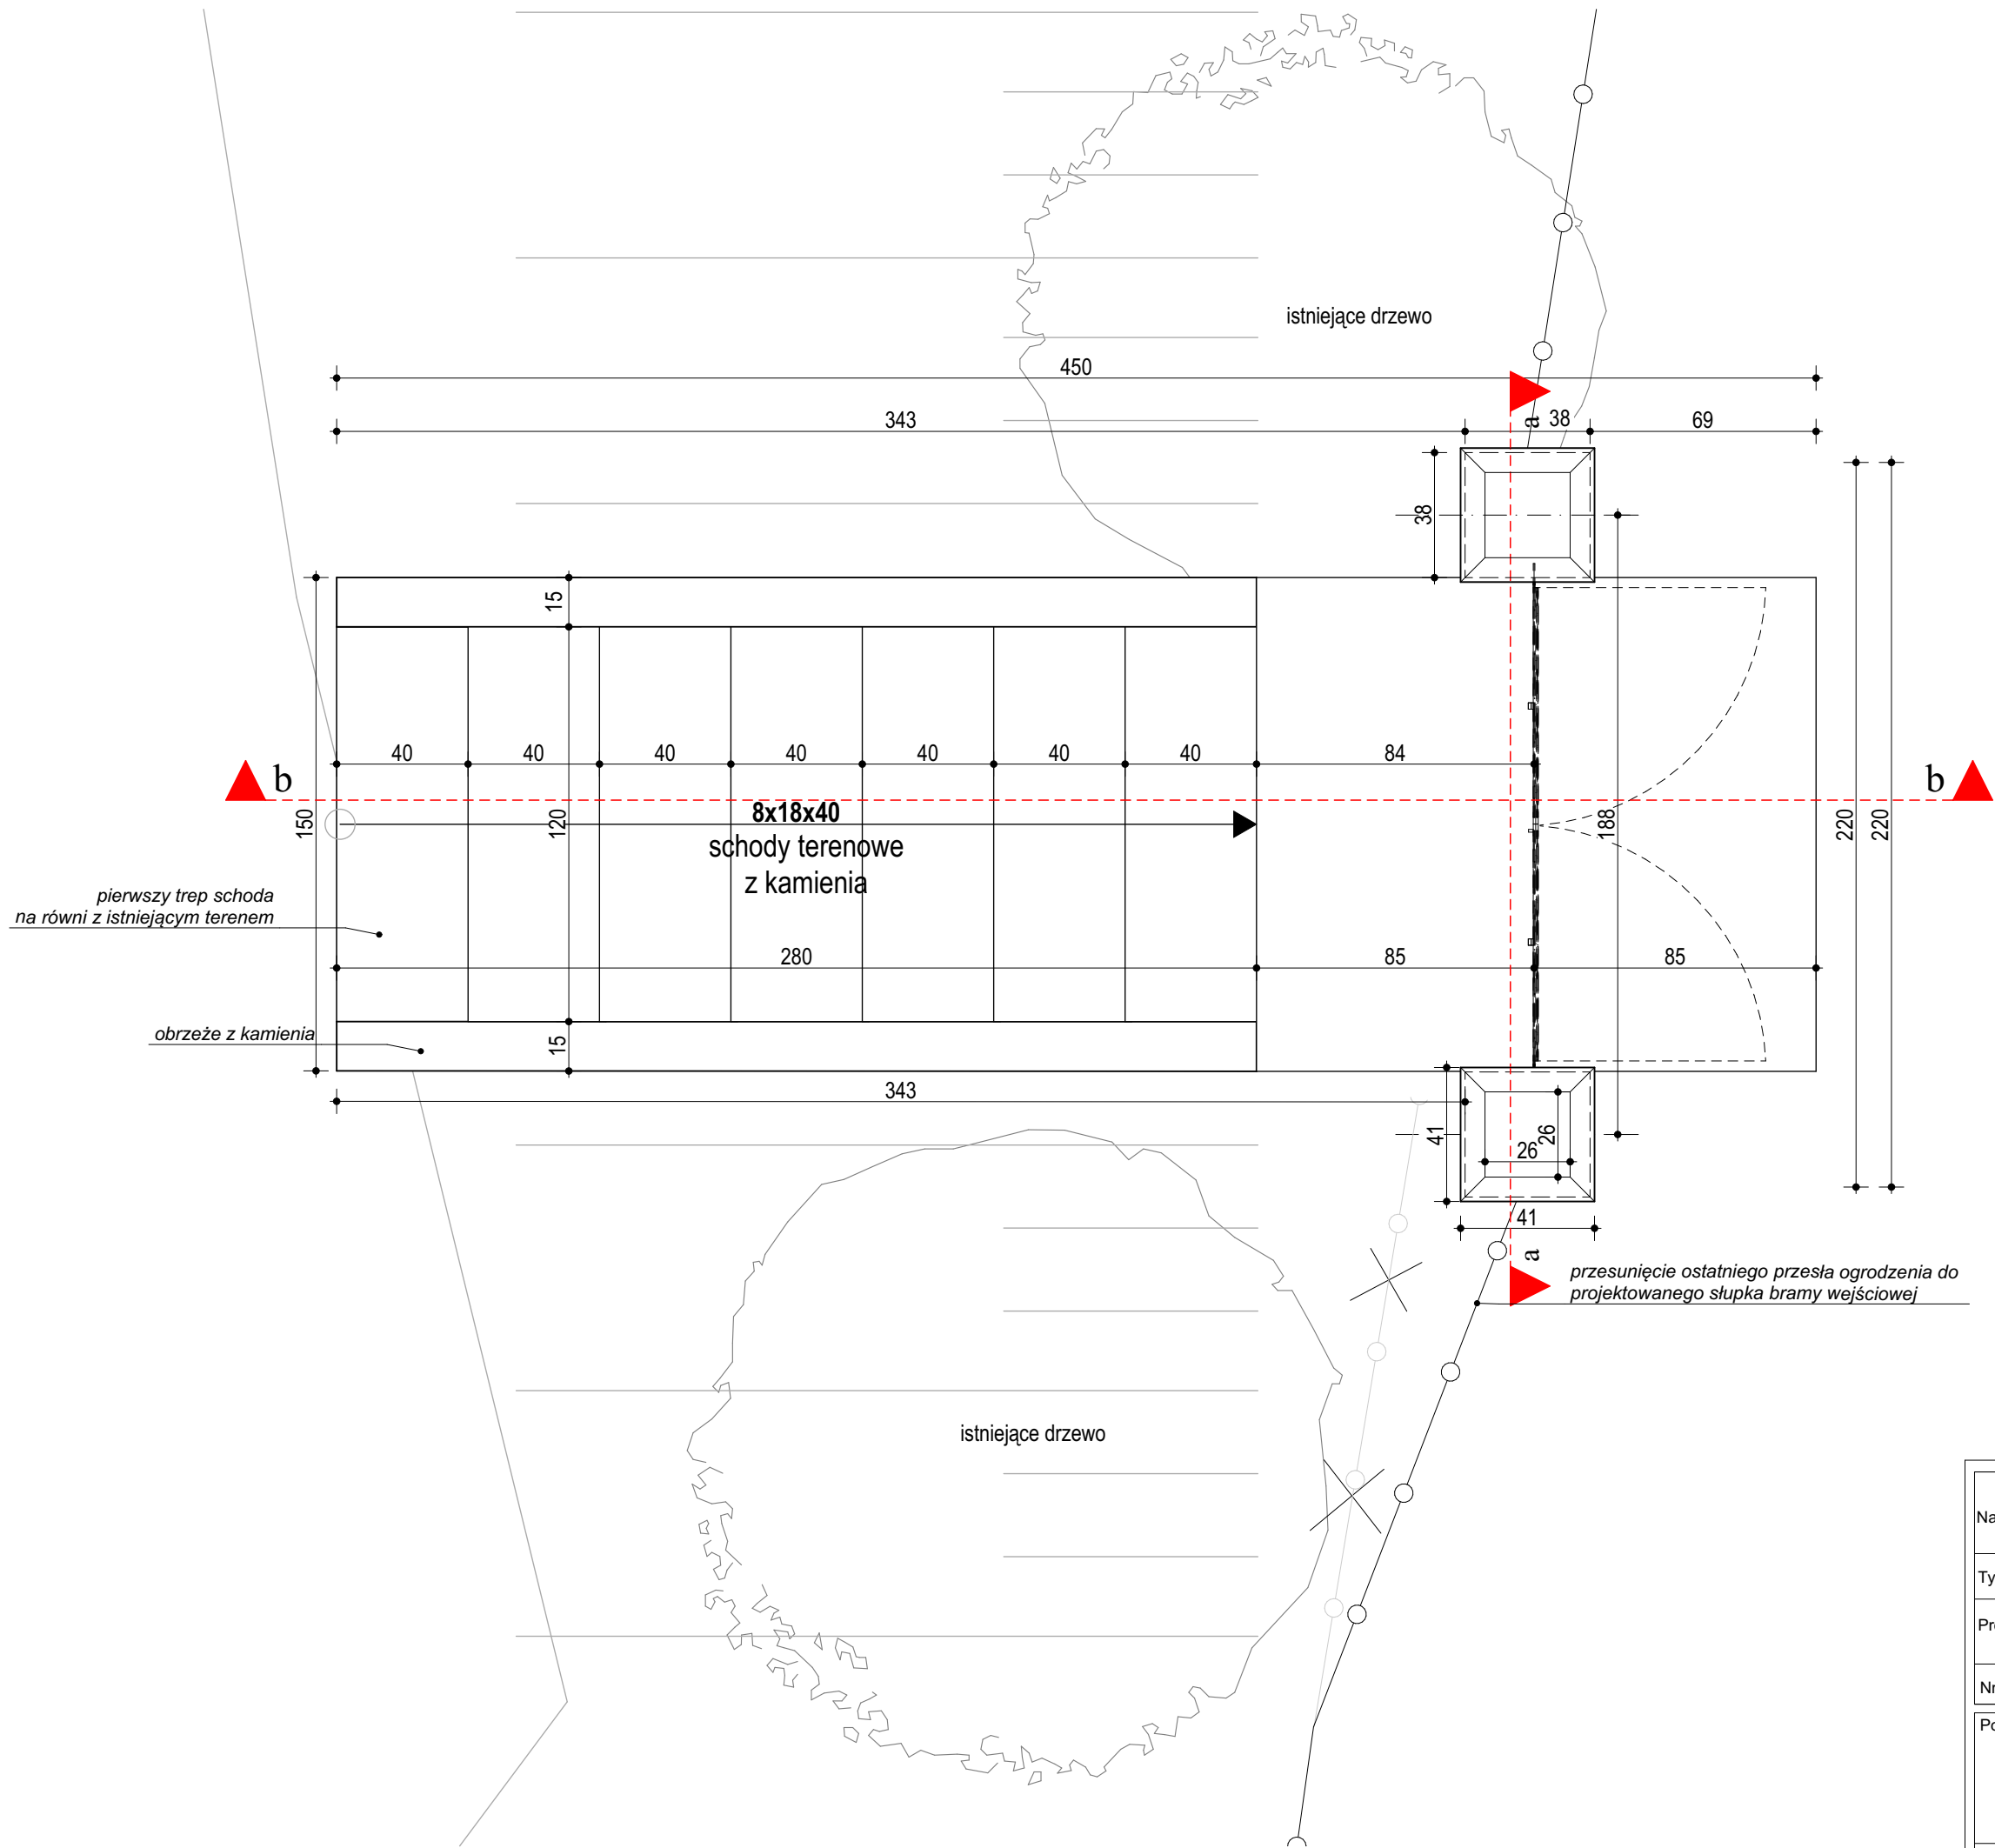


Nazwa obiektu.:	PROJEKT PRAC REMONTOWYCH SCHODÓW ORAZ BRAMY WEJŚCIOWEJ NA CMENTARZU GRECKOKATOLICKIM		
Tytuł rys.:	rzut parteru		
Projektant:	mgr inż. arch. Monika Hanusiak-Chodur		
Nr. uprawnień:	MPOIA/078/2010		
Podpis:			nr rys. A2
Data :			Skala: 1:20
		GRUDZIEŃ 2023 r.	


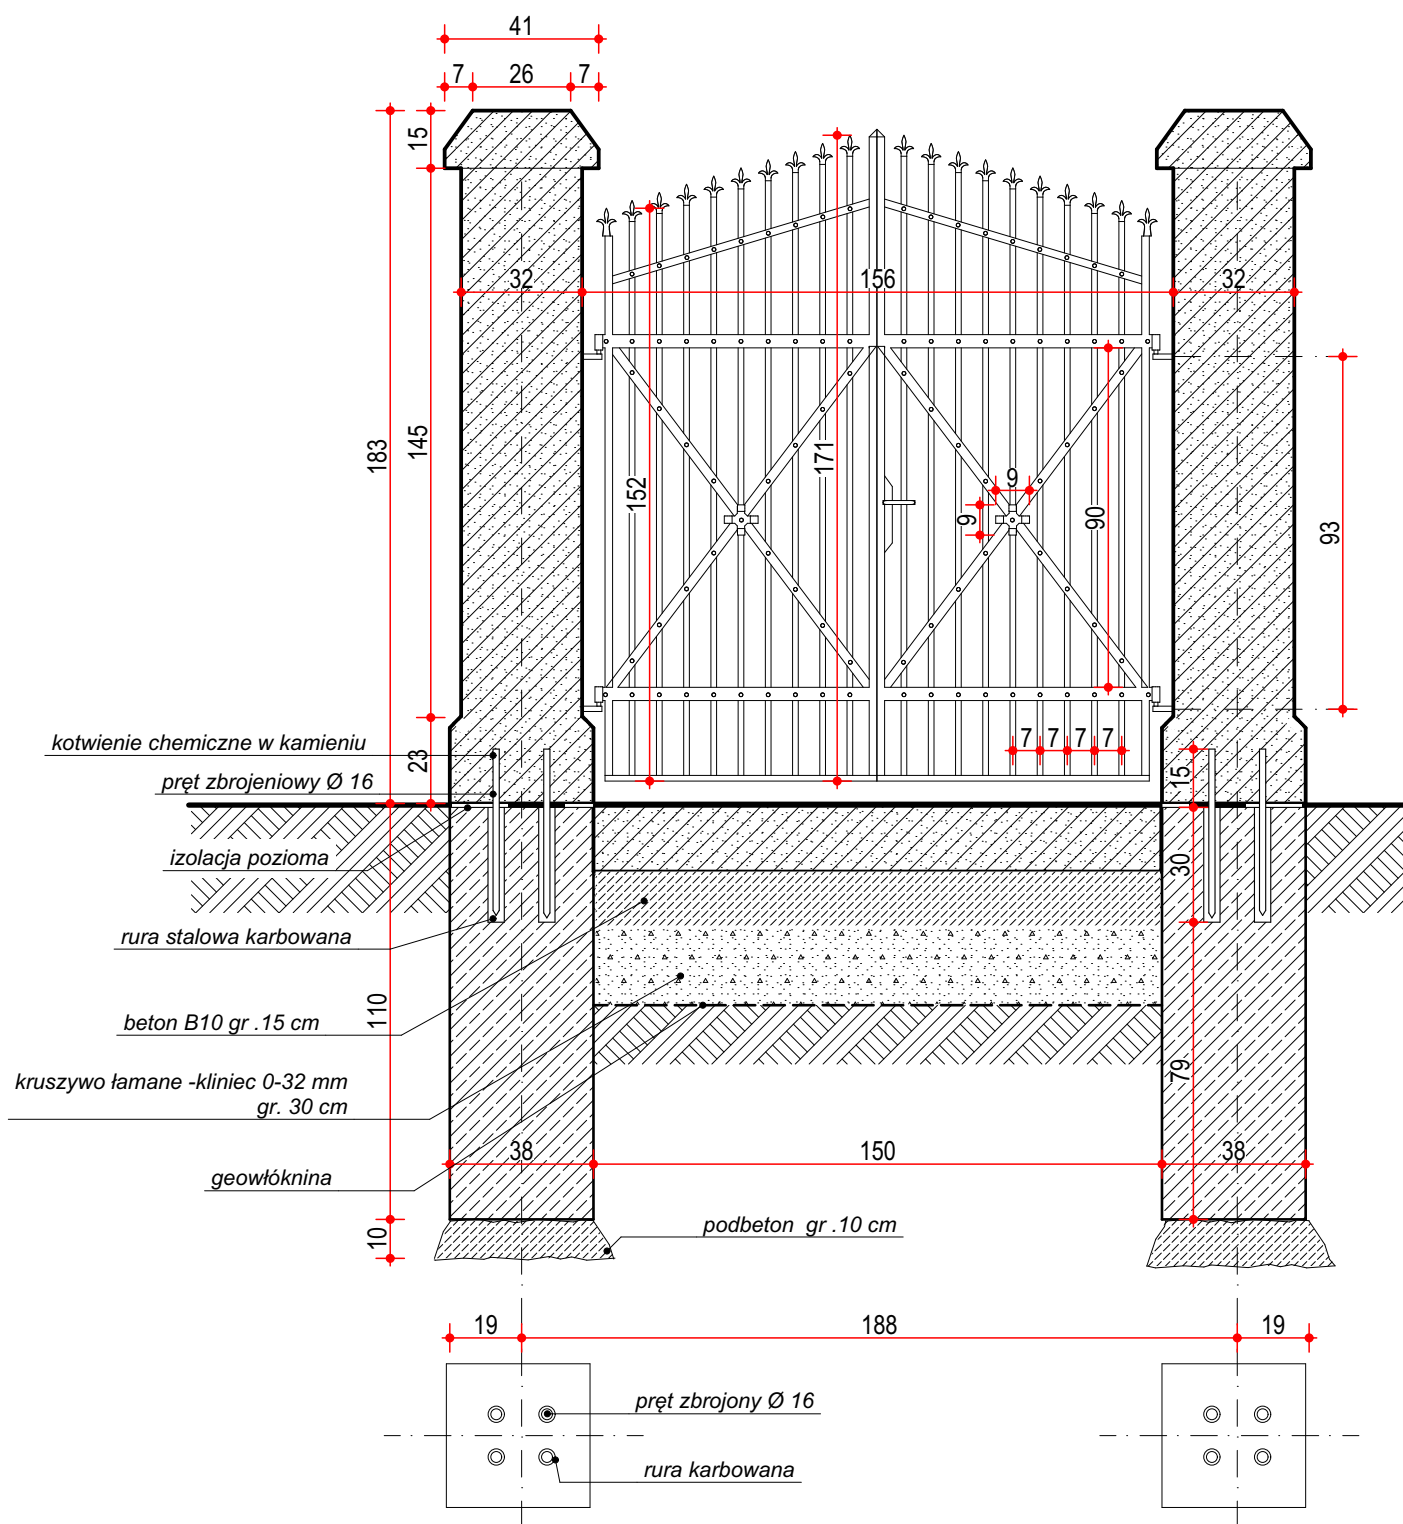


Nazwa obiektu.:	PROJEKT PRAC REMONTOWYCH SCHODÓW ORAZ BRAMY WEJŚCIOWEJ NA CMENTARZU GRECKOKATOLICKIM		
Tytuł rys.:	przekrój a-a		
Projektant:	mgr inż. arch. Monika Hanusiak-Chodur		
Nr. uprawnień:	MPOIA/078/2010		
Podpis:			nr rys. A3
Data :	GRUDZIEŃ 2023 r.		Skala: 1:20

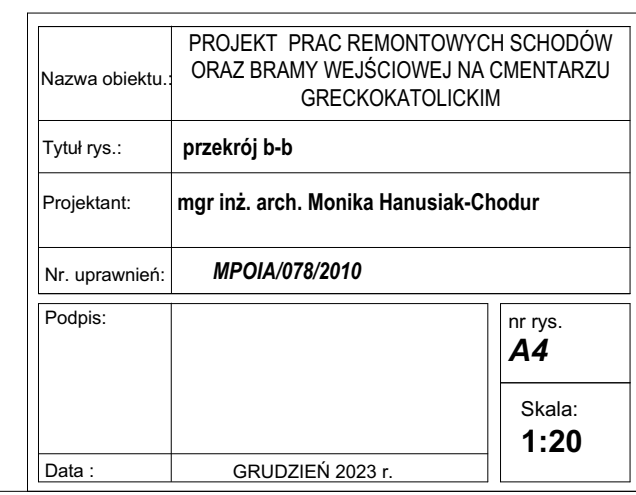


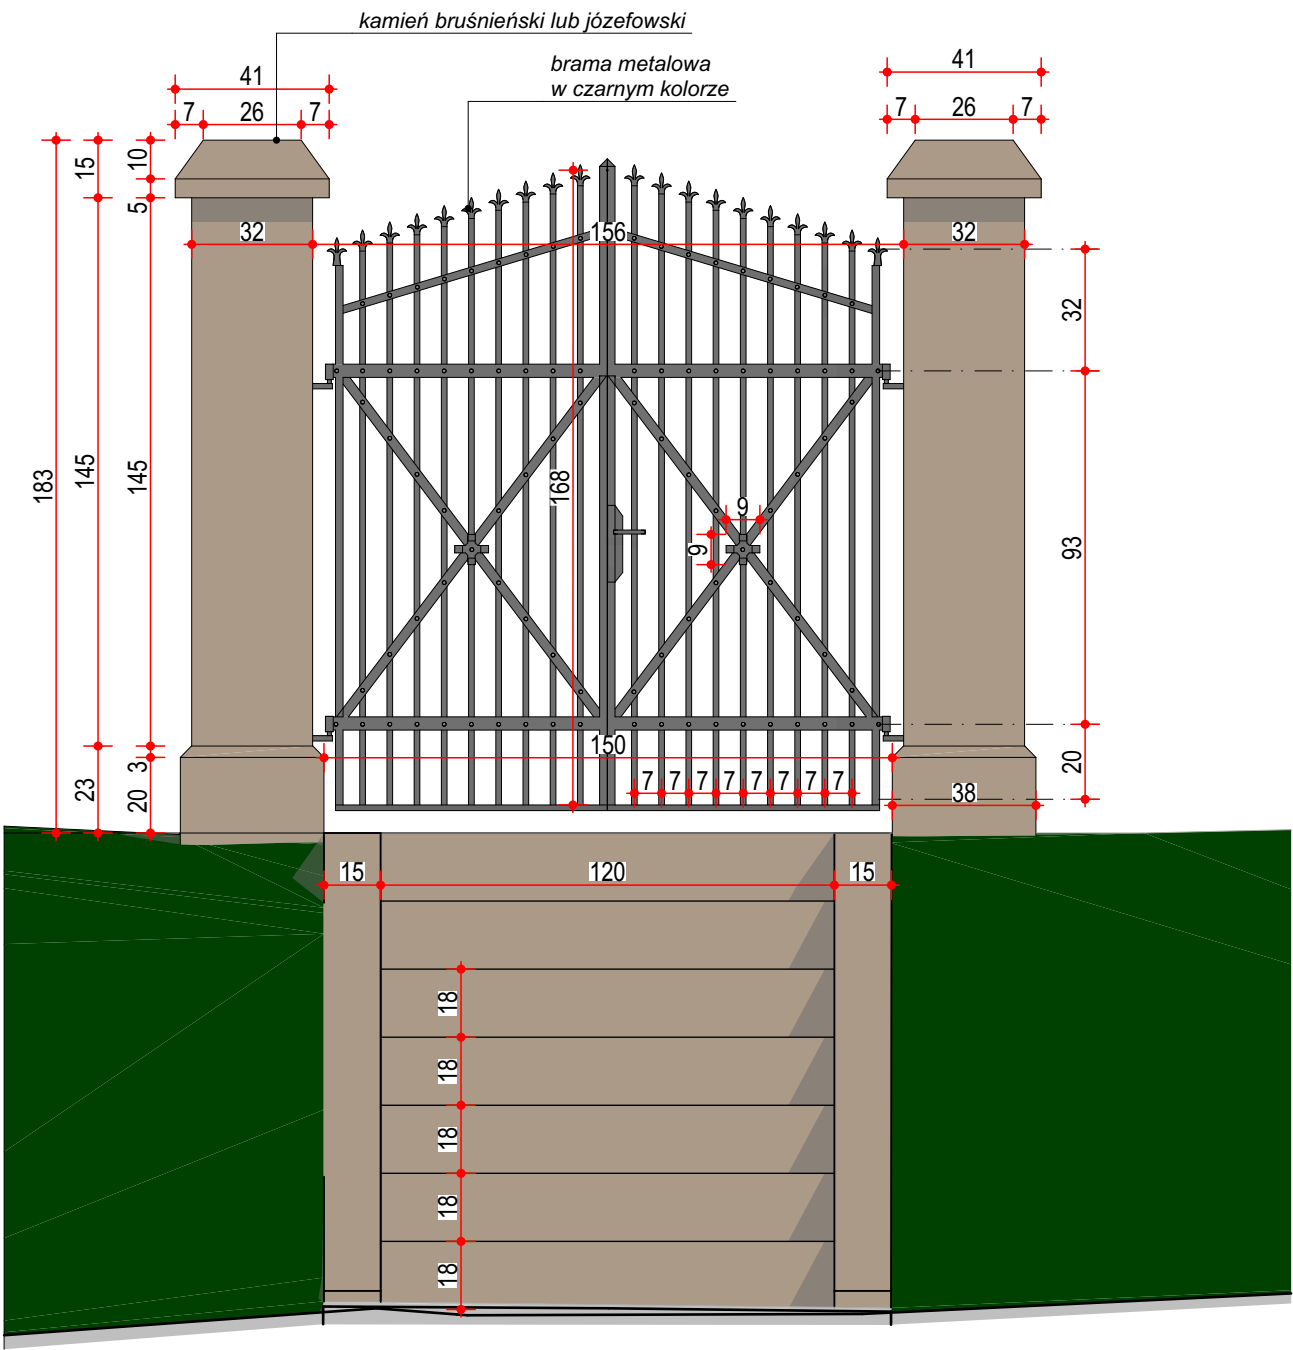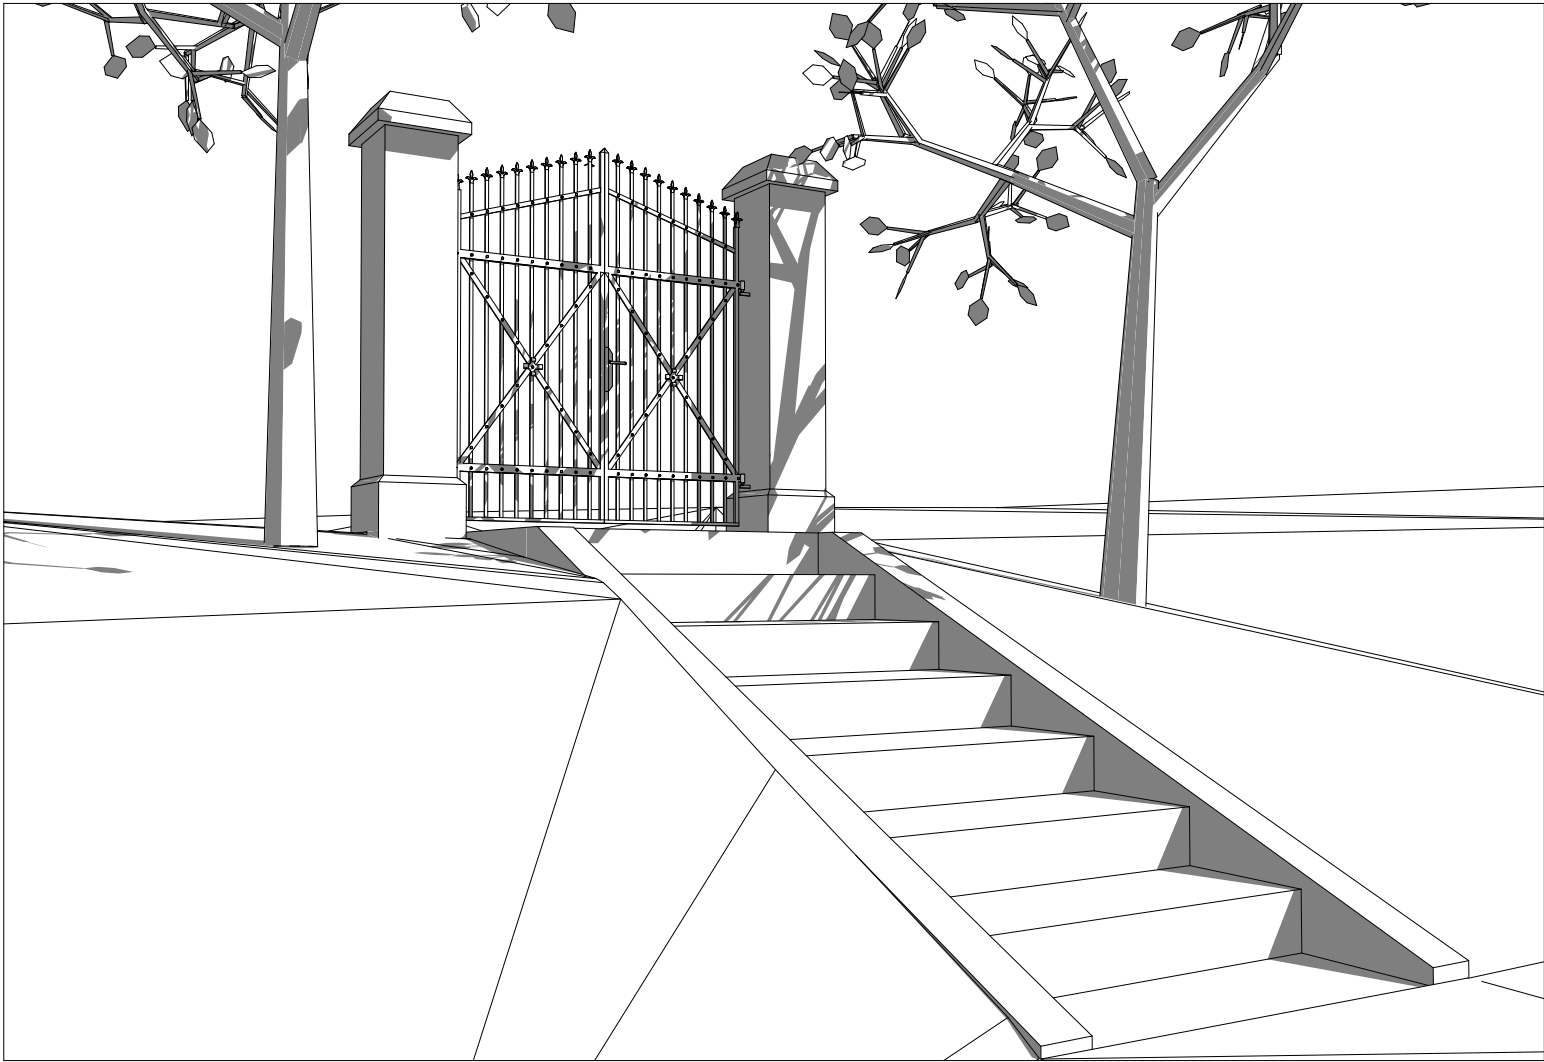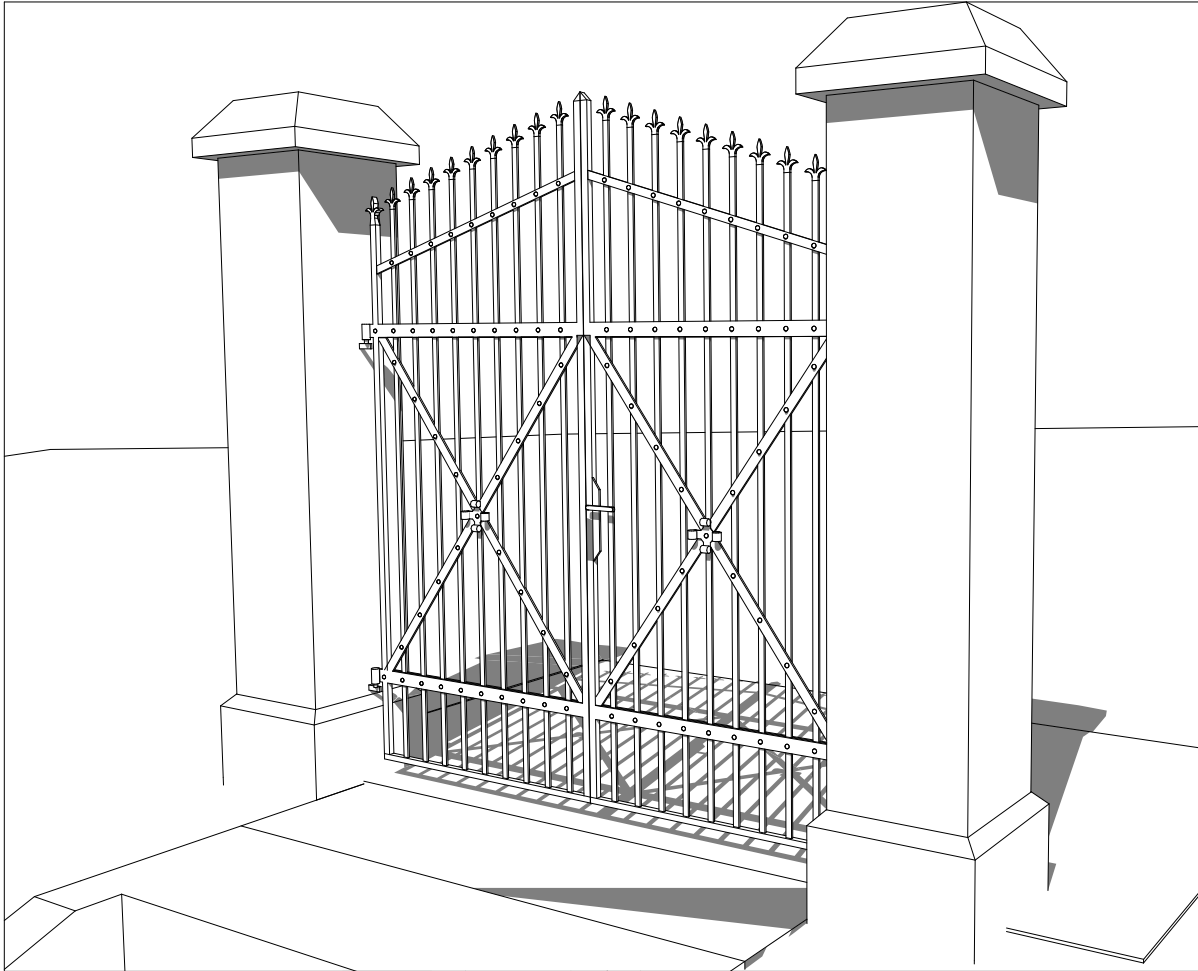


Nazwa obiektu.:	PROJEKT PRAC REMONTOWYCH SCHODÓW ORAZ BRAMY WEJŚCIOWEJ NA CMENTARZU GRECKOKATOLICKIM		
Tytuł rys.:	elewacja zachodnia		
Projektant:	mgr inż. arch. Monika Hanusiak-Chodur		
Nr. uprawnień:	MPOIA/078/2010		
Podpis:			nr rys. A5
			Skala: 1:20
Data :	GRUDZIEŃ 2023 r.		

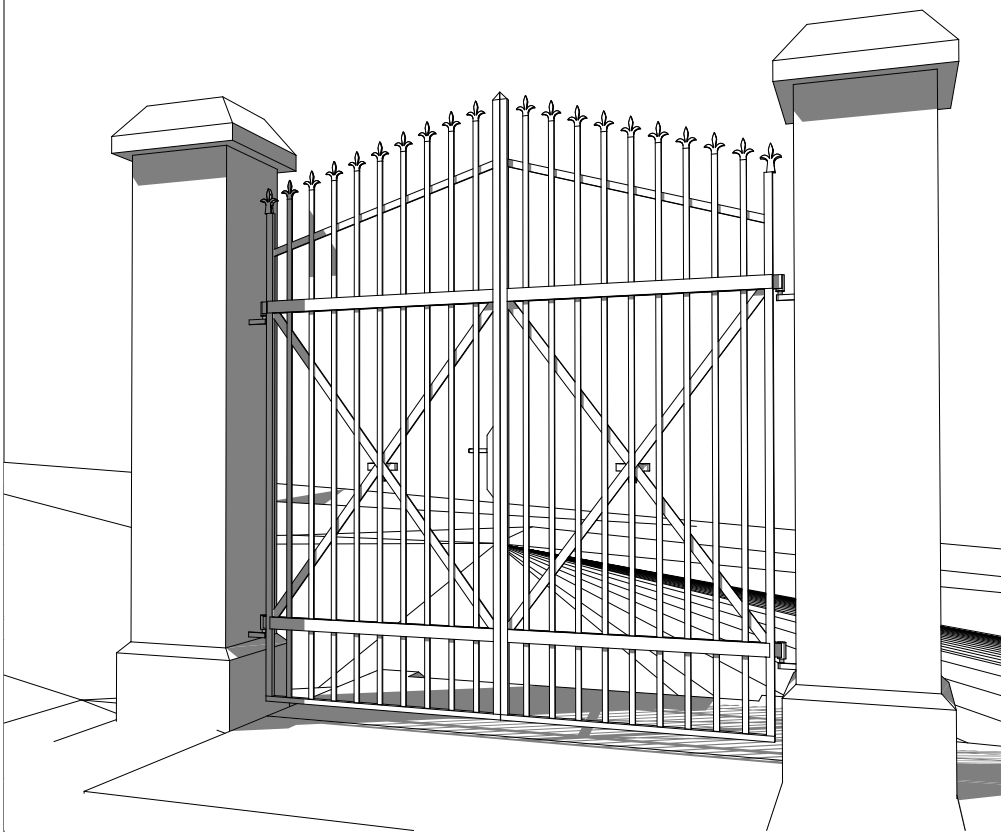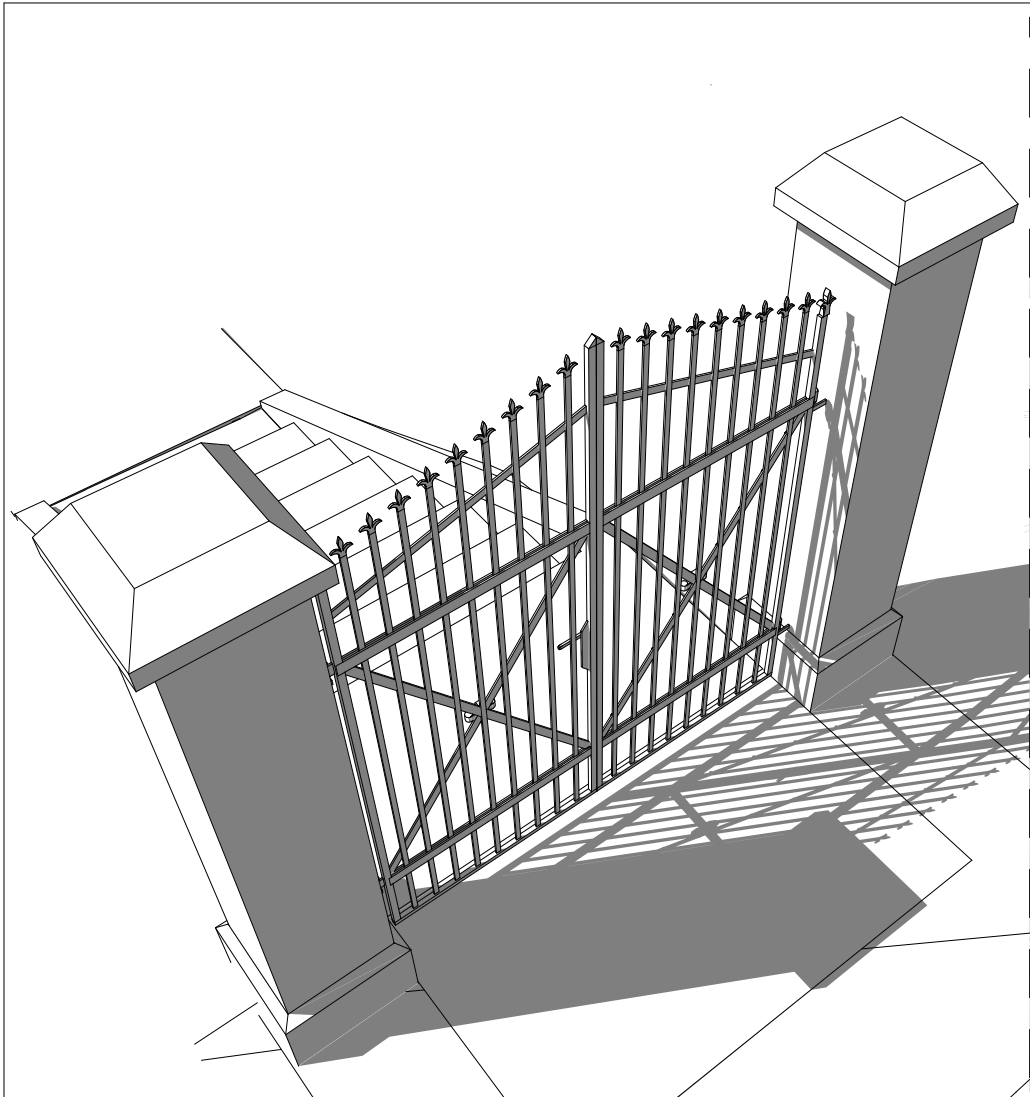

Nazwa obiektu.:	PROJEKT PRAC REMONTOWYCH SCHODÓW ORAZ BRAMY WEJŚCIOWEJ NA CMENTARZU GRECKOKATOLICKIM		
Tytuł rys.:	elewacja wschodnia		
Projektant:	mgr inż. arch. Monika Hanusiak-Chodur		
Nr. uprawnień:	MPOIA/078/2010		
Podpis:			nr rys. A6
Data :			Skala: 1:20
		GRUDZIEŃ 2023 r.	

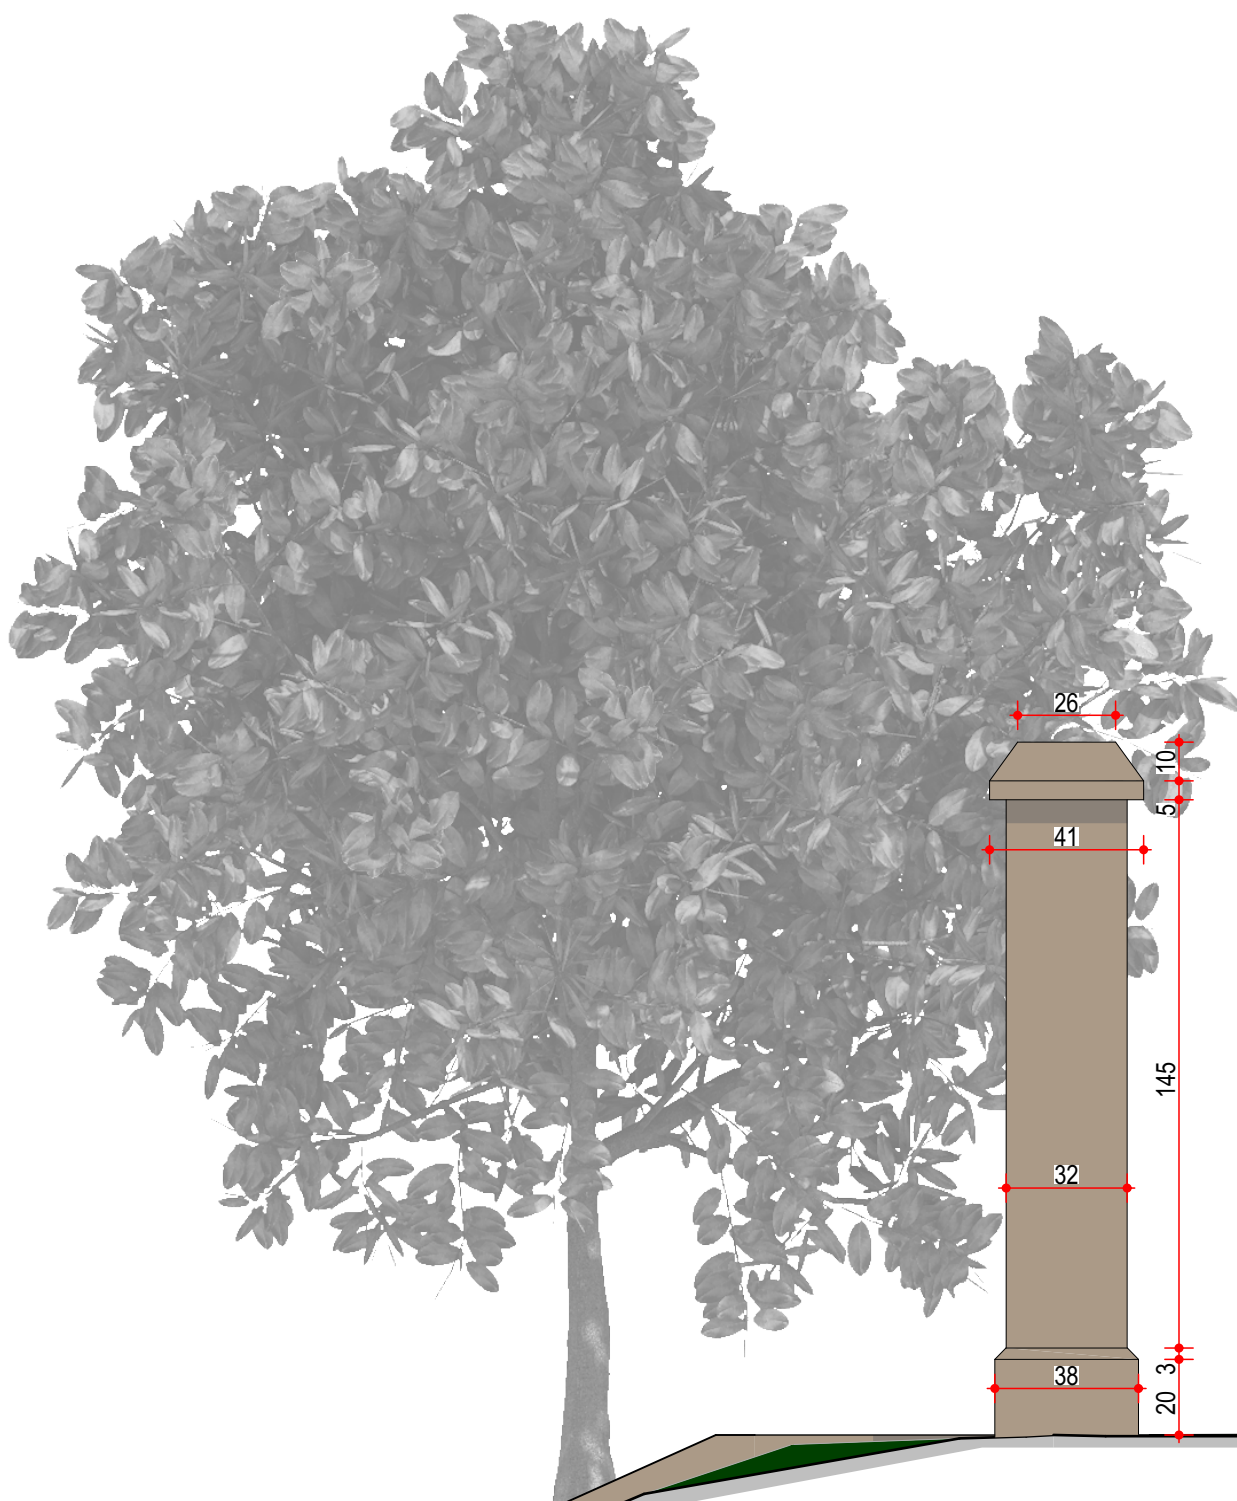

Nazwa obiektu.:	PROJEKT PRAC REMONTOWYCH SCHODÓW ORAZ BRAMY WEJŚCIOWEJ NA CMĘTARZU GRECKOKATOLICKIM		
Tytuł rys.:	elewacja południowa		
Projektant:	mgr inż. arch. Monika Hanusiak-Chodur		
Nr. uprawnień:	MPOIA/078/2010		
Podpis:			nr rys. A7
			Skala: 1:20
Data :	GRUDZIEŃ 2023 r.		

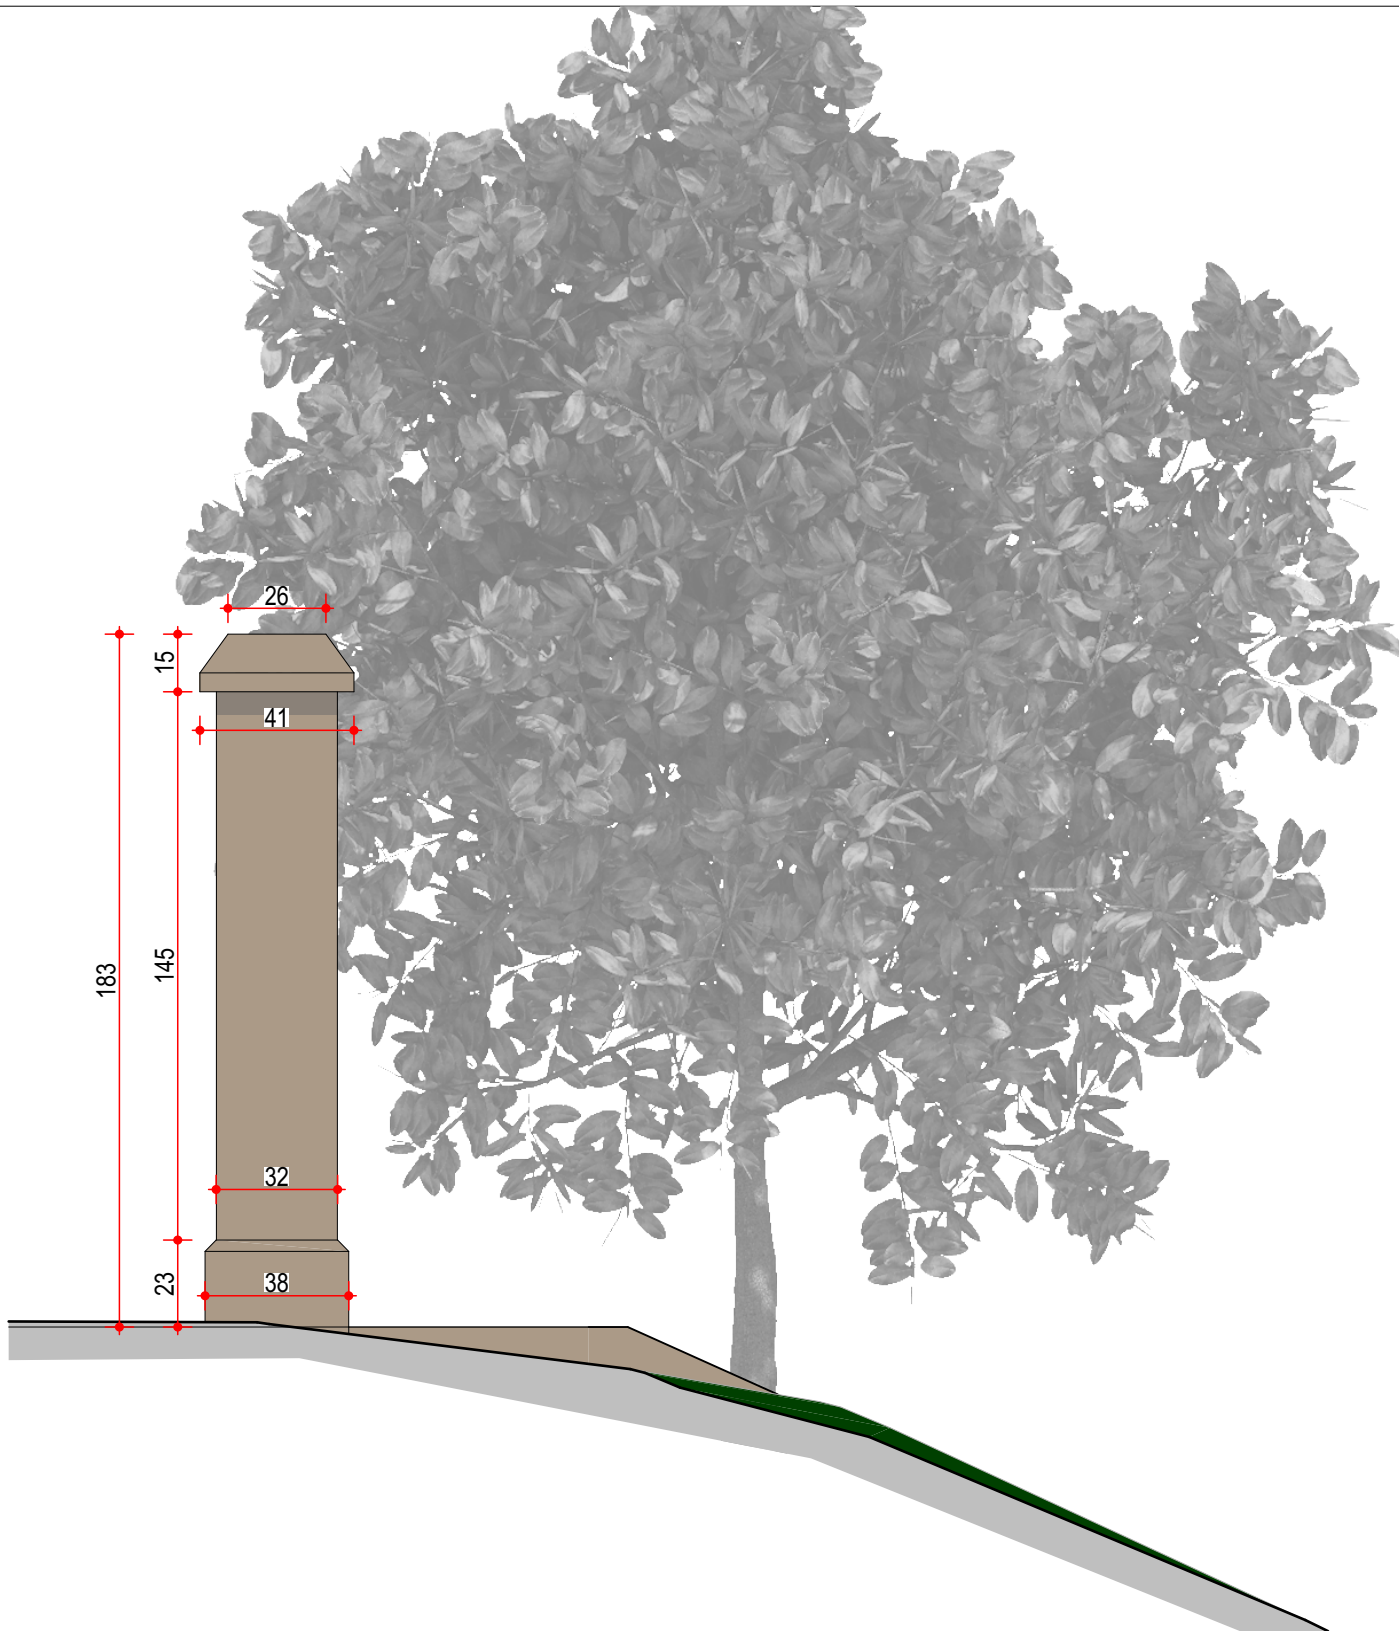

Nazwa obiektu.:	PROJEKT PRAC REMONTOWYCH SCHODÓW ORAZ BRAMY WEJŚCIOWEJ NA CMENTARZU GRECKOKATOLICKIM		
Tytuł rys.:	elewacja północna		
Projektant:	mgr inż. arch. Monika Hanusiak-Chodur		
Nr. uprawnień:	MPOIA/078/2010		
Podpis:			nr rys. A8
Data :			Skala: 1:20
	GRUDZIEŃ 2023 r.		

wizualizacja



