
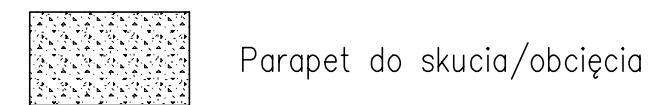



RZUT PIĘTRA

CZĘŚĆ OBJĘTA REMONTEM

Roboty projektowane

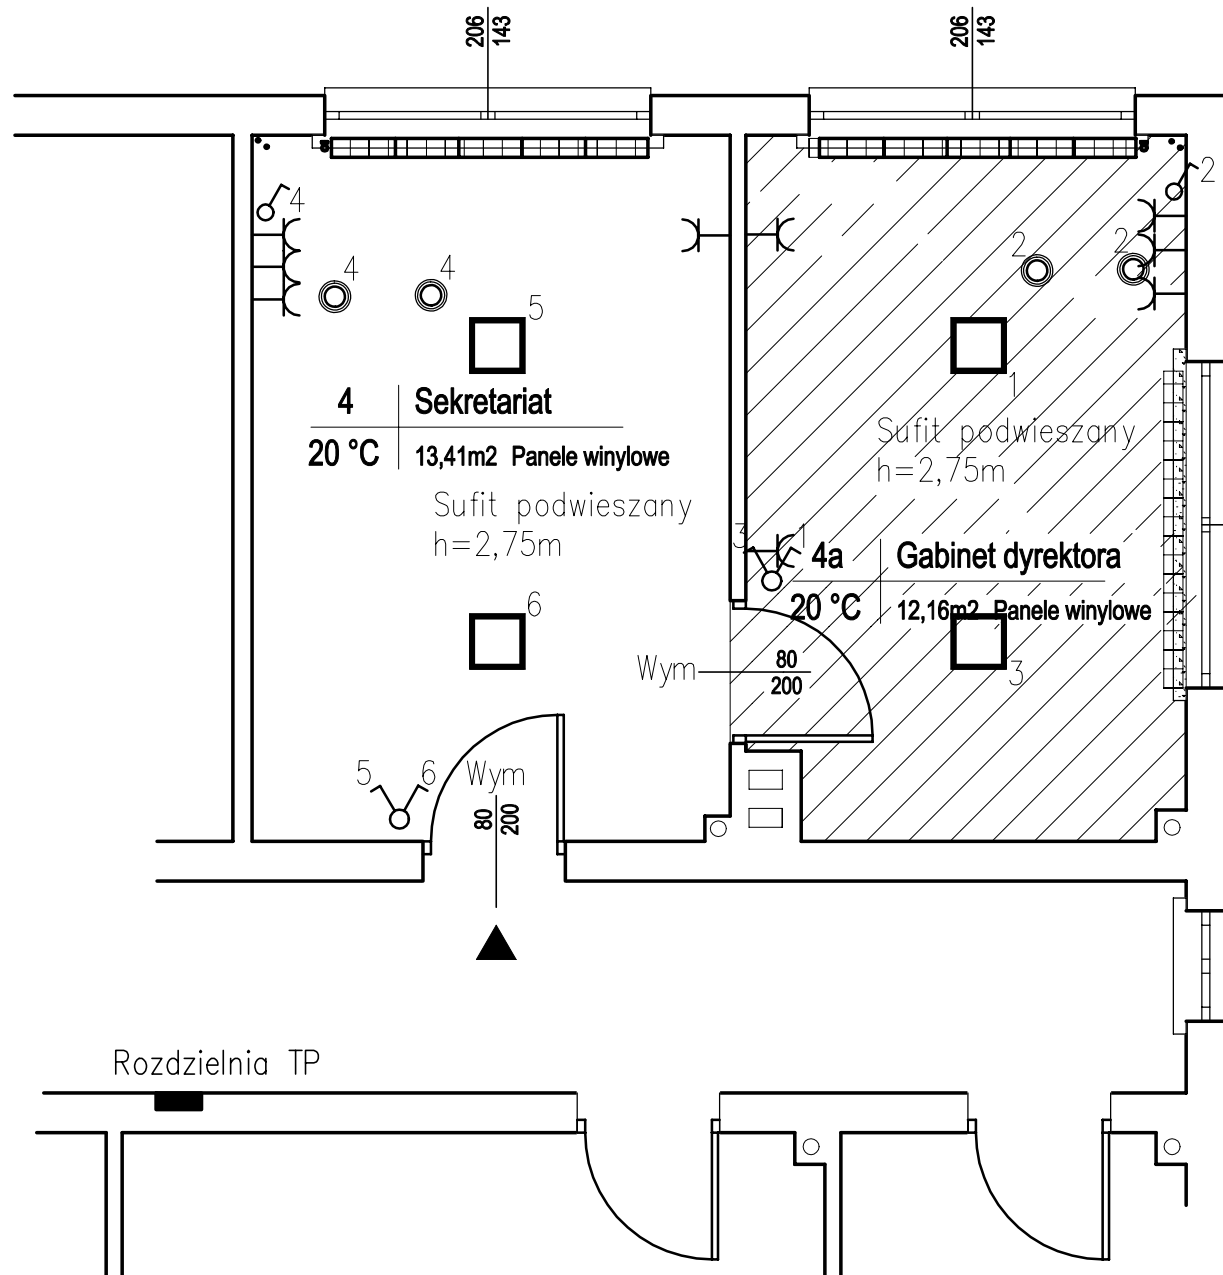

Parapet do skucia/obcięcia

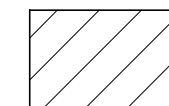


Rozbiórka wylewki betonowej 8 cm



Plafon kwadratowy DLED 59,5 x 59,5 cm biały



CL KOS LED 8W 4000K

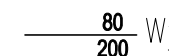

Drzwi do wymiany



Żaluzja pionowa – vertical



łącznik p.t. 1-bieg.



łącznik p.t. 2-bieg.



gniazdo wtyczkowe p.t. brygoszczel.

SZACHÓW NIERUCHOMOŚCI
 Tel. 793 123 044
 NIP 7651312193

Szachów Nieruchomości Andrzej Szachów
 ul. Ogrodowa 6 78-600 Wałcz

OBIEKT	Remont dwóch pomieszczeń biurowych o numerach 4 i 4a położonych na I piętrze budynku administracyjnego.	
ADRES	Ośrodek Sportu i Rekreacji „Wyspiarz” ul. Matejki 22, 72-600 Świnoujście DZIAŁKA NR 624, OBRĘB 0004 326301_1.0004.624	
INWESTOR	Gmina Miasto Świnoujście Reprezentowana przez Ośrodek Sportu i Rekreacji „Wyspiarz” ul. Matejki 22, 72-600 Świnoujście	
PROJEKTANT	inż. Józef Hołowski upr. bud. nr 5113/61 spec. instalacje sanit i elektr.	Data: 11.23r.
OPRACOWAŁ	tech. Andrzej Szachów	Skala: 1:50
PROJEKT BUDOWLANO-TECHNICZNY		Nr rys.: 1A