



"VIA2008"

Pracownia Projektów Drogowych

Barbara Kosmacz

ul. Kościańska 7

62-066 Granowo

NIP 995-004-26-73

PROJEKT WYKONAWCZY

Rozbudowa z przebudową odcinka drogi gminnej w ul. Przemysłowej w m. Rakoniewice (obszar miejski/ wiejski)

OBIEKT BUDOWLANY:	Rozbudowa z przebudową odcinka drogi gminnej w ul. Przemysłowej w m. Rakoniewice (obszar miejski / wiejski)
KATEGORIA OBIEKTU:	XXV – drogi i kolejowe drogi szynowe IV — elementy dróg publicznych i kolejowych dróg szynowych, jak: skrzyżowania i węzły, wjazdy, zjazdy, przejazdy, perony, rampy XXVI – sieci (elektroenergetyczne, telekomunikacyjne, gazowe, ciepłownicze, wodociągowe, kanalizacyjne oraz rurociągi przesyłowe)
LOKALIZACJA:	m. Rakoniewice, pow. grodziski, woj. Wielkopolskie Jedn. ewid. 300504_5 Obręb: 0015 Działki: 274/2 (<u>274/5</u> , 274/6), 276/2, 277 (<u>277/1</u> , 277/2), 283 Jedn. ewid. 300504_4 Obręb: 0001 Działki: 313, 324/3 (<u>324/5</u> , 324/6), 324/4 (<u>324/7</u> , 324/8)
INWESTOR:	Burmistrz Rakoniewic Osiedle Parkowe 1 62-067 Rakoniewice
STADIUM:	Projekt wykonawczy
DATA OPRACOWANIA:	marzec 2022 r.

JEDNOSTKA PROJEKTOWA		
PROJEKTANT:	Data	Podpis i pieczęć
<i>Branża drogowa projektant:</i> mgr inż. Barbara Kosmacz	03.2022 r.	
<i>Asystent projektanta:</i> inż. Agata Bobowska		

Projektowanie - Kierowanie budowlami - Nadzorowanie inwestycji



WYKAZ DZIAŁEK NA KTÓRYCH ZLOKALIZOWANA JEST INWESTYCJA:


UWAGA: W nawiasach podano numery działek po podziale

- **Powiat grodziski, obręb ewidencyjny 0001 RAKONIEWICE**
313, 324/3 (324/5, 324/6), 324/4 (324/7, 324/8)
- **Powiat grodziski, obręb ewidencyjny 0015 RAKONIEWICE WIEŚ**
283, 276/2, 274/2 (274/5, 274/6), 277 (277/1, 277/2)

Spis treści

PROJEKT WYKONAWCZY	1
WYKAZ DZIAŁEK NA KTÓRYCH ZLOKALIZOWANA JEST INWESTYCJA Błąd! Nie zdefiniowano zakładki.	
1) Kopia uprawnień projektanta	4
2) Kopia zaświadczenia z WOIB	6
3) Informacja Dotycząca Bezpieczeństwa i Ochrony Zdrowia	8
4) Oświadczenie projektanta	14
5) Część opisowa	15
A. Przedmiot i cel opracowania	15
B. Inwestor	15
C. Jednostka projektowa	15
D. Podstawa opracowania	15
E. Dane wyjściowe do projektowania	15
F. Podstawowy zakres inwestycji:	16
G. Istniejący stan zagospodarowania terenu i wykaz istniejących obiektów	16
H. Warunki geotechniczne i hydrologiczne	17
I. Projektowane zagospodarowanie terenu	17
J. Obszar oddziaływania inwestycji	17
K. Założenia projektowe i rozwiązania geometryczne w planie:	17
L. Układ drogowy w planie	17
O. Projekt zagospodarowania terenu	18
P. Przekroje konstrukcyjne drogi	19
Q. Zestawienie powierzchni poszczególnych części zagospodarowania	20
R. Obszary objęte ochroną konserwatorską	20
S. Wpływ eksploatacji górniczej. Tereny górnicze	23
T. Wpływ inwestycji na środowisko	23
U. Charakter, cechy istniejących i przewidywanych zagrożeń dla środowiska oraz higieny i zdrowia użytkowników	23
V. Miejscowy plan zagospodarowania przestrzennego	24
W. Tereny melioracyjne	24
X. Warunki ochrony przeciwpożarowej.	24
Y. Obszar oddziaływania obiektu	24
Rys. nr 1 Plan orientacyjny skala: 1:25 000	25
Rys. nr 2 Projekt zagospodarowania terenu skala: 1:500	26
Rys. nr 3 Przekroje konstrukcyjne skala: 1:50	27
Rys. nr 4.1 Szczegół konstrukcyjny skala: 1:10	28
Rys. nr 4.2 Szczegół konstrukcyjny skala: 1:10	29
Rys. nr 4.3 Szczegół konstrukcyjny skala: 1:10	30

1) Kopia uprawnień projektanta

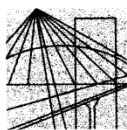

WIELKOPOLSKA
OKRĘGOWA
IZBA
INŻYNIERÓW
BUDOWNICTWA

OKRĘGOWA KOMISJA KWALIFIKACYJNA

sygn. akt WOIB-OKK-DP-DW-0054-0055-298/2007

Poznań, dnia 20 grudnia 2007 r.

DECYZJA

Na podstawie art. 24 ust. 1 pkt 2 ustawy z dnia 15 grudnia 2000 r. o samorządach zawodowych architektów, inżynierów budownictwa oraz urbanistów (Dz. U. z 2001 r. Nr 5 poz. 42, z późn. zm.) i art. 12 ust. 1 pkt 1-5, art. 12 ust. 3 i 4, art. 13 ust. 1 pkt 1 i 2 oraz ust. 3 i 4, art. 14 ust. 1 pkt 2a ustawy z dnia 7 lipca 1994 r. Prawo budowlane (tekst jednolity: Dz. U. z 2006 r. Nr 156 poz. 1118 z późn. zm.) oraz § 18 ust. 1 rozporządzenia Ministra Transportu i Budownictwa z dnia 28 kwietnia 2006 r. w sprawie samodzielnych funkcji technicznych w budownictwie (Dz. U. Nr 83 poz. 578)

decyzją Okręgowej Komisji Kwalifikacyjnej WOIB
otrzymuje

Pani

Barbara Halina Kosmacz

magister inżynier

kierunek: Budownictwo

urodzona dnia 22 maja 1977 r. w Grodzisku Wielkopolskim

UPRAWNIENIA BUDOWLANE
nr ewidencyjny WKP/0252/PWOD/07

do projektowania i kierowania robotami budowlanymi
bez ograniczeń
w specjalności drogowej

UZASADNIENIE

W związku z uwzględnieniem w całości żądania strony, na podstawie art. 107 § 4 K.p.a. odstępuje się od uzasadnienia decyzji. Zakres nadanych uprawnień budowlanych wskazano na odwrocie decyzji.

Pouczenie

1. Podstawą do wykonywania samodzielnych funkcji technicznych w budownictwie stanowi wpis do centralnego rejestru Głównego Inspektora Nadzoru Budowlanego oraz na wpis na listę członków właściwej izby samorządu zawodowego.
2. Od niniejszej decyzji służy odwołanie do Krajowej Komisji Kwalifikacyjnej Polskiej Izby Inżynierów Budownictwa w Warszawie, za pośrednictwem Wielkopolskiej Okręgowej Komisji Kwalifikacyjnej Wielkopolskiej Okręgowej Izby Inżynierów Budownictwa w Poznaniu w terminie 14 dni od daty jej doręczenia.



Skład orzekający
Okręgowej Komisji Kwalifikacyjnej

Przewodniczący – dr inż. Daniel Pawlicki:

Członek Komisji – dr inż. Andrzej Barczyński:

Członek Komisji – mgr inż. Szczepan Mikurenda:

Na podstawie art.12 ust.1 pkt 1, 2, 3, 4 i 5 oraz art. 13 ust. 3 i 4 ustawy Prawo budowlane Pani Barbara Halina Kosmacz jest upoważniona w specjalności drogowej do:

- projektowania, sprawdzania projektów budowlanych w specjalności objętej niniejszymi uprawnieniami i sprawowania nadzoru autorskiego
 - kierowania budową lub innymi robotami budowlanymi
 - kierowania wytwarzaniem konstrukcyjnych elementów budowlanych oraz nadzoru i kontroli technicznej wytwarzania tych elementów
 - wykonywania nadzoru inwestorskiego
 - sprawowania kontroli technicznej utrzymania obiektów budowlanych
- bez ograniczeń.**

Zgodnie z § 18 ust.1 rozporządzenia Ministra Transportu i Budownictwa z dnia 28 kwietnia 2006 r. w sprawie samodzielnych funkcji technicznych w budownictwie, niniejsze uprawnienia uprawniają do projektowania obiektu budowlanego i kierowania robotami budowlanymi związanymi z obiektem budowlanym, takim jak:

- droga, w rozumieniu przepisów o drogach publicznych, z wyłączeniem drogowych obiektów inżynierskich oprócz przepustów
- droga dla ruchu i postoju statków powietrznych oraz przepust

Na podstawie § 15 rozporządzenia Ministra Transportu i Budownictwa z dnia 28 kwietnia 2006 r. w sprawie samodzielnych funkcji technicznych w budownictwie, uprawnienia do projektowania stanowią podstawę do sporządzania projektu zagospodarowania działki lub terenu w zakresie w/w specjalności.


PRZEWODNICZĄCY
Okręgowej Komisji Kwalifikacyjnej
Wielkopolskiej Okręgowej Izby Inżynierów Budownictwa

dr inż. Daniel Pawlicki

Otrzymują:

1. Pani Barbara Halina Kosmacz
62-066 Granowo, ul. Kościańska 7
2. Okręgowa Rada Izby
3. Główny Inspektor Nadzoru Budowlanego
4. a/a

2) Kopia zaświadczenia z WOIB

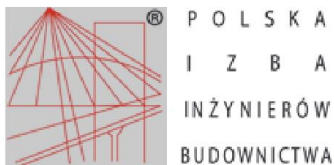

Zaświadczenie

o numerze weryfikacyjnym:

WKP-R2E-NTC-76K *

Pani Barbara Halina Kosmacz o numerze ewidencyjnym WKP/BD/0133/08

adres zamieszkania ul. Kościańska 7 , 62-066 Granowo

jest członkiem Wielkopolskiej Okręgowej Izby Inżynierów Budownictwa i posiada wymagane ubezpieczenie od odpowiedzialności cywilnej.

Niniejsze zaświadczenie jest ważne od 2021-04-01 do 2022-03-31.

Zaświadczenie zostało wygenerowane elektronicznie i opatrzone bezpiecznym podpisem elektronicznym weryfikowanym przy pomocy ważnego kwalifikowanego certyfikatu w dniu 2021-02-22 roku przez:

Włodzimierz Draber, Zastępca Przewodniczącego Rady Wielkopolskiej Okręgowej Izby Inżynierów Budownictwa.

(Zgodnie art. 5 ust 2 ustawy z dnia 18 września 2001 r. o podpisie elektronicznym (Dz. U. 2001 Nr 130 poz. 1450) dane w postaci elektronicznej opatrzone bezpiecznym podpisem elektronicznym weryfikowanym przy pomocy ważnego kwalifikowanego certyfikatu są równoważne pod względem skutków prawnych dokumentom opatrzonym podpisami własnoręcznymi.)

* Weryfikację poprawności danych w niniejszym zaświadczeniu można sprawdzić za pomocą numeru weryfikacyjnego zaświadczenia na stronie Polskiej Izby Inżynierów Budownictwa www.piib.org.pl lub kontaktując się z biurem właściwej Okręgowej Izby Inżynierów Budownictwa.



Zaświadczenie

o numerze weryfikacyjnym:
WKP-WB2-HS1-C39 *


Pani Barbara Halina Kosmacz o numerze ewidencyjnym WKP/BD/0133/08
adres zamieszkania ul. Kościańska 7, 62-066 Granowo
jest członkiem Wielkopolskiej Okręgowej Izby Inżynierów Budownictwa i posiada wymagane
ubezpieczenie od odpowiedzialności cywilnej.
Niniejsze zaświadczenie jest ważne od 2022-04-01 do 2023-03-31.

Zaświadczenie zostało wygenerowane elektronicznie i opatrzone bezpiecznym podpisem elektronicznym
weryfikowanym przy pomocy ważnego kwalifikowanego certyfikatu w dniu 2022-02-22 roku przez:

Jerzy Stroński, Przewodniczący Rady Wielkopolskiej Okręgowej Izby Inżynierów Budownictwa.

(Zgodnie art. 5 ust 2 ustawy z dnia 18 września 2001 r. o podpisie elektronicznym (Dz. U. 2001 Nr 130 poz. 1450) dane w postaci elektronicznej opatrzone bezpiecznym podpisem elektronicznym weryfikowanym przy pomocy ważnego kwalifikowanego certyfikatu są równoważne pod względem skutków prawnych dokumentom opatrzonym podpisami własnoręcznymi.)

* Weryfikację poprawności danych w niniejszym zaświadczeniu można sprawdzić za pomocą numeru weryfikacyjnego zaświadczenia na stronie Polskiej Izby Inżynierów Budownictwa www.piib.org.pl lub kontaktując się z biurem właściwej Okręgowej Izby Inżynierów Budownictwa.

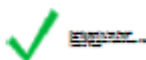

3) Informacja Dotycząca Bezpieczeństwa i Ochrony Zdrowia

A. Tytuł opracowania

Rozbudowa z przebudową odcinka drogi gminnej w ul. Przemysłowej w m. Rakoniewice (obszar miejski / wiejski)

B. Podstawa sporządzenia informacji

- Art. 20, Ust. 1, pkt 1b Ustawy *Prawo Budowlane* z dnia 07.07.1994 r. (Dz. U. z 2020 poz. 148, 471, 695, 782, 1086 wraz z zmianami)
- Rozporządzenia Ministra Infrastruktury w sprawie informacji dotyczącej bezpieczeństwa i ochrony zdrowia oraz planu bezpieczeństwa i ochrony zdrowia z 23 czerwca 2003 r. (Dz. U. nr 120 poz. 1126 wraz z zmianami)
- Ustawa z dnia 7 lipca 1994 roku *Prawo Budowlane* (Dz. U. Nr 207 poz. 2016 z 2003 r. wraz z zmianami),
- Rozporządzenie Ministra Transportu, Budownictwa i Gospodarki Morskiej z dnia 25 kwietnia 2012 r. w sprawie szczegółowego zakresu i formy projektu budowlanego (Dz. U. 2012, poz. 462 wraz z zmianami),
- Rozporządzenie Ministra Infrastruktury z dnia 2 września 2004 r. w sprawie szczegółowego zakresu i formy dokumentacji projektowej, specyfikacji technicznych wykonywania i odbioru robót budowlanych oraz programu funkcjonalno - użytkowego (Dz. U. Nr 202, poz. 2072 wraz z zmianami),
- Rozporządzenie Ministra Transportu i Gospodarki Morskiej z dnia 02.03.1999 r. w sprawie warunków technicznych, jakim powinny odpowiadać drogi publiczne i ich usytuowanie (Dz. U. Nr 43 poz. 430 wraz z zmianami),

C. Inwestor

Burmistrz Rakoniewic
Osiedle Parkowe 1
62-067 Rakoniewice

D. Projektant

Barbara Kosmacz
ul. Kościańska 7
62-066 Granowo

E. Kolejność realizacji projektowanej inwestycji:

- zgodnie opisem technicznym,

F. Wykaz istniejących obiektów budowlanych

- zgodnie z opisem technicznym

G. Wykaz elementów zagospodarowania działki lub terenu, które mogą stwarzać zagrożenie bezpieczeństwa i zdrowia ludzi

Na działkach w obrębie, których realizowane będą roboty związane z projektem, występują elementy zagospodarowania terenu, które mogą stwarzać zagrożenie bezpieczeństwa i zdrowia ludzi, (zgodnie z opisem technicznym). Podczas realizacji robót budowlanych mogą wystąpić przewidywane zagrożenia: (roboty wykonywane przy użyciu sprzętu zmechanizowanego).

H. Wykazanie dotyczące przewidywanych zagrożeń występujących podczas realizacji robót budowlanych określające skalę i rodzaje zagrożeń oraz miejsce i czas ich wystąpienia
Wykonanie wykopów i nasypów.

Zagrożenie: najechanie, potrącenie przez maszynę lub samochód ciężarowy.

Zastosowanie środków profilaktycznych:

- oznakowanie robót drogowych zgodnie z instrukcją oznakowania prowadzonych robót drogowych w pasie drogowym lub działce Zamawiającego,
- stosowanie znaków ostrzegawczych, informacyjnych, zapór, świateł ostrzegawczych,
- stosowanie kamizelek ostrzegawczych z elementami odblaskowymi,
- zachowanie ostrożności i uwagi,
- szkolenie w zakresie BHP.

Zagrożenie: potknięcie, poślizgnięcie podczas poruszania się po płaszczyźnie.

Zastosowanie środków profilaktycznych:

- wyznaczenie ciągów komunikacyjnych o równej nawierzchni,
- zapewnianie ładu i porządku na budowie,
- stosowanie odpowiedniego obuwia do warunków pracy (z podeszwami przeciwpoślizgowymi),
- szkolenie w zakresie BHP i profilaktyczne badania lekarskie.

Zagrożenie: uderzenie sprzętem maszyn do robót ziemnych.

Zastosowanie środków profilaktycznych:

- praca w bezpiecznej odległości od pracującej maszyny,
- nadzór nad wykonywanymi robotami i właściwa organizacja pracy,
- przestrzeganie przepisów przez operatorów maszyn,
- stosowanie przez pracowników odzieży i obuwia roboczego oraz hełmu,
- szkolenie w zakresie BHP.

Obsługa maszyn i urządzeń.

Zagrożenie: ruchome części maszyn oraz ostre lub wystające elementy.

Zastosowanie środków profilaktycznych:

- stosowanie właściwych osłon części ruchomych np. osłon tarcz do pił, napędów
- tarczowych, pasowych itp,
- dobra znajomość instrukcji obsługi,
- oznakowanie osłon oraz wystających poza gabaryt części maszyn i urządzeń zgodnie z PN,
- odpowiednia odzież robocza bez zwisających elementów,
- stosowanie odpowiednich narzędzi tnących np. kompletna tarcza piły itp.
- porządek na stanowisku, właściwy nadzór.

Zagrożenie: prace przeładunkowe przy pomocy dźwigów - uderzenia hakami lub zawieszonym ciężarem.

Zastosowanie środków profilaktycznych:

- stosowanie urządzeń dźwignicowych posiadających aktualny odbiór przez UDT,
- terminowe i zgodne z przepisami wykonywanie przeglądów urządzeń dźwignicowych,
- obsługiwanie urządzeń dźwignicowych przez operatorów posiadających właściwe uprawnienia,
- stosowanie sprzętu podnośnego zgodnie z instrukcją obsługi

Obsługa i cięcie piłą do przecinania nawierzchni bitumicznych i betonowych.

Zagrożenie: zaproszenie oczu i wprowadzenie pyłu do dróg oddechowych.

Zastosowanie środków profilaktycznych:

- stosowanie okularów, gogli lub osłon przeciwdpryskowych,

- stosowanie masek przeciwpyłowych,
- stosowanie wody przy cięciu nawierzchni i elementów betonowych.

Zagrożenie: hałas

Zastosowanie środków profilaktycznych:

- dobór odpowiednich ochron słuchu,
- wyposażenie pracowników i wyegzekwowania stosowania przydzielonych ochron słuchu,
- oznakowanie strefy hałasu tablicami ostrzegawczymi,
- systematycznie badania lekarskie.

Obsługa elektronarzędzi.

Zagrożenie: porażenie prądem elektrycznym.

Zastosowanie środków profilaktycznych:

- dokonywanie konserwacji i przeglądów elektronarzędzi zgodnie z instrukcją,
- zabezpieczenie przewodów elektrycznych przed uszkodzeniami mechanicznymi,
- wykonywanie badań skuteczności ochrony przeciwpożarowej urządzeń i rezystencji izolacji instalacji elektrycznej,
- wykonywanie robót instalacyjnych przez pracownika posiadającego odpowiednie uprawnienia,
- szkolenia BHP.

Obsługa zagęszczarki ubijakowej i płytowej.

Zagrożenie: wibracja.

Zastosowanie środków profilaktycznych:

- stosowanie właściwie dobranych amortyzatorów,
- wprowadzanie nowoczesnych narzędzi ręcznych o obniżonym poziomie drgań,
- ograniczenie czasu eksploatacji na drgania,
- stosowanie ochron indywidualnych (rękawice antywibracyjne).

Zagrożenie: przygniecenie kończyn dolnych lub górnych spowodowane transportowanym ręcznie lub układanym elementem.

Zastosowanie środków profilaktycznych: jak wyżej. Układanie drobnych elementów betonowych.

- przestrzeganie norm przenoszenia ciężarów,
- stosowanie obuwia ochronnego oraz odpowiednich rękawic,
- stosowanie przy podnoszeniu krawężników kleszczy,
- przestrzeganie zasad i instrukcji dot. zespołowego przenoszenia ciężarów,
- zachowanie ostrożności,
- szkolenie BHP.

I. Wykazanie sposobu przeprowadzenia instruktażu pracowników przed przystąpieniem do realizacji robót szczególnie niebezpiecznych

- Prace budowlane objęte zakresem niniejszego opracowania muszą być wykonywane przez osoby przeszkolone w zakresie bezpieczeństwa i higieny pracy, pod nadzorem osoby posiadającej uprawnienia do prowadzenia takich robót.

Ogólne zasady BHP:

- na terenie budowy cały czas należy używać odzieży i obuwia ochronnego, kasków, kamizelek ostrzegawczych z elementami odbłaskowymi,
- używanie lub posiadanie na terenie budowy wyrobów alkoholowych i narkotyków jest zabronione,
- bez pozwolenia nie wolno wchodzić do stref zabronionych,
- unikać niepotrzebnego ryzyka,

- natychmiast należy powiadomić przełożonego o powstaniu niebezpiecznej sytuacji lub warunków,
- wszystkie wypadki lub zdarzenia muszą być natychmiast zgłaszane,
- wszyscy operatorzy muszą mieć udokumentowane kwalifikacje do obsługi specjalistycznych maszyn, urządzeń, narzędzi itp.

J. Wykazanie środków technicznych i organizacyjnych, zapobiegających niebezpieczeństwom wynikającym z wykonywania robót budowlanych w strefach szczególnego zagrożenia zdrowia lub w ich sąsiedztwie, w tym zapewniającym bezpieczną i sprawną komunikację, umożliwiającą szybka ewakuację na wypadek pożaru, awarii i innych zagrożeń

- przy wykonywaniu prac stosować standardowe, dostosowane do rodzaju prac, środki ochrony zdrowia,
- przed rozpoczęciem budowy opracować plan budowy i opisać sposoby ewakuacji na wypadek zagrożeń,
- zwrócić szczególną uwagę na uniemożliwienie kontaktu osób postronnych z placem budowy (w czasie prac i podczas przerw w ich prowadzeniu),
- wszystkie prace prowadzić pod nadzorem osób posiadających odpowiednie uprawnienia i kwalifikacje.

K. Wytyczne dla Kierownika budowy do opracowania planu „BIOZ”

Część opisowa zawierać powinna ponadto:

- informację o wydzieleniu i oznakowaniu miejsca prowadzenia robót budowlanych, stosownie do rodzaju zagrożenia;
- informację o sposobie prowadzenia instruktażu pracowników przed przystąpieniem do realizacji robót szczególnie niebezpiecznych, w tym:
- określenie zasad postępowania w przypadku wystąpienia zagrożenia,
- konieczność stosowania przez pracowników środków ochrony indywidualnej, zabezpieczających przed skutkami zagrożeń,
- zasady bezpośredniego nadzoru nad pracami szczególnie niebezpiecznymi przez wyznaczone w tym celu osoby:
 - określenie sposobu przechowywania i przemieszczania materiałów, wyrobów, substancji oraz preparatów niebezpiecznych na terenie budowy;
 - wskazanie środków technicznych i organizacyjnych, zapobiegających niebezpieczeństwom wynikającym z wykonywania robót budowlanych w strefach szczególnego zagrożenia zdrowia lub w ich sąsiedztwie, w tym zapewniających bezpieczną i sprawną komunikację, umożliwiającą szybką ewakuację na wypadek pożaru, awarii i innych zagrożeń;
 - wskazanie miejsca przechowywania dokumentacji budowy oraz dokumentów niezbędnych do prawidłowej eksploatacji maszyn i innych urządzeń technicznych.

Część rysunkowa, opracowana na kopii projektu zagospodarowania działki lub terenu, zawierająca dane umożliwiające łatwe odczytanie części opisowej, w szczególności:

- czytelną legendę;
- oznaczenie czynników mogących stwarzać zagrożenie;
- rozmieszczenie urządzeń przeciwpożarowych wraz z parametrami poboru mediów, punktami czerpalnymi, zaworami odcinającymi, drogami dojazdowymi;
- rozmieszczenie sprzętu ratunkowego (w tym pływającego, jeżeli jest to uzasadnione rodzajem robót), niezbędnego przy prowadzeniu robót budowlanych;
- rozmieszczenie i oznaczenie granic obszarów wewnętrznych i zewnętrznych stref ochronnych, wynikających z przepisów odrębnych, takich jak strefy magazynowania i składowania materiałów, wyrobów, substancji oraz preparatów niebezpiecznych, strefy pracy sprzętu zmechanizowanego i pomocniczego;

- rozmieszczenie placów produkcji pomocniczej, takich jak węzły produkcji betonu cementowego i asfaltowego, prefabrykatów;
- przedstawienie rozwiązań układów komunikacyjnych, transportu na potrzeby budowy oraz ogrodzenia terenu i lokalizację pomieszczeń higieniczno-sanitarnych.

W planie BIOZ nie umieszcza się żadnych danych dotyczących obiektów lub części tych obiektów służących obronności lub bezpieczeństwu, które mogą ujawnić charakter, przeznaczenie i nazwę tych obiektów. Zakres wyłączenia określa inwestor zgodnie z przepisami odrębnymi. Wprowadzane zmiany, wynikające z postępu robót budowlanych, a dotyczące bezpieczeństwa i ochrony zdrowia w części opisowej i w części rysunkowej planu bioz, powinny być opatrzone adnotacją kierownika budowy o przyczynach ich wprowadzenia.

Szczegółowy zakres robót budowlanych, o których mowa w art. 21a ust. 2 pkt 1-10 ustawy, obejmuje:

- roboty budowlane, których charakter, organizacja lub miejsce prowadzenia stwarza szczególnie wysokie ryzyko powstania zagrożenia bezpieczeństwa i zdrowia ludzi, a w szczególności przysypania ziemią lub upadku z wysokości:
 - wykonywanie wykopów o ścianach pionowych bez rozparcia o głębokości większej niż 1,5 m oraz wykopów o bezpiecznym nachyleniu ścian o głębokości większej niż 3,0 m,
 - roboty, przy których wykonywaniu występuje ryzyko upadku z wysokości ponad 5,0 m,
 - rozbiórki obiektów budowlanych o wysokości powyżej 8 m,
 - roboty wykonywane na terenie czynnych zakładów przemysłowych,
 - montaż, demontaż i konserwacja rusztowań przy budynkach wysokich i wysokościowych,
 - roboty wykonywane przy użyciu dźwigów,
 - montaż elementów konstrukcyjnych,
- roboty budowlane, przy prowadzeniu których występują działania substancji chemicznych lub czynników biologicznych zagrażających bezpieczeństwu i zdrowiu ludzi:
 - roboty prowadzone w temperaturze poniżej -10°C,
 - roboty polegające na usuwaniu wyrobów budowlanych zawierających azbest;
- roboty budowlane stwarzające zagrożenie promieniowaniem jonizującym:
 - roboty remontowe i rozbiórkowe obiektów przemysłu energii atomowej,
 - roboty remontowe i rozbiórkowe obiektów, w których realizowane były procesy technologiczne z użyciem izotopów;
- roboty budowlane, prowadzone w pobliżu linii wysokiego napięcia lub czynnych linii komunikacyjnych:
 - roboty wykonywane w odległości liczonej poziomo od skrajnych przewodów, mniejszej niż 15,0 m dla linii o napięciu znamionowym 110 kV,
 - roboty wykonywane w odległości liczonej poziomo od skrajnych przewodów, mniejszej niż 30,0 m - dla linii o napięciu znamionowym powyżej 110 kV,
 - budowa i remont sieci elektrotrakcyjnej,
 - budowa i remont urządzeń sterowania ruchem kolejowym, położonych wzdłuż linii kolejowej,
 - wszystkie roboty budowlane, wykonywane na obszarze kolejowym w warunkach prowadzenia ruchu kolejowego;
- roboty budowlane stwarzające ryzyko utonięcia pracowników:
 - roboty prowadzone z wody lub pod wodą,
 - montaż elementów konstrukcyjnych obiektów mostowych,
 - fundamentowanie podpór mostowych i innych obiektów budowlanych na palach,
 - roboty prowadzone przy budowłach piętrzących wodę, przy wysokości piętrzenia powyżej 1,00m;
- roboty budowlane prowadzone w studniach, pod ziemią i w tunelach:

- roboty prowadzone w zbiornikach, kanałach, wnętrzach urządzeń technicznych i w innych niebezpiecznych przestrzeniach zamkniętych,
- roboty związane z wykonywaniem przejść rurociągów pod przeszkodami metodami: tunelową, przecisku lub podobnymi;
- roboty budowlane wykonywane przez kierujących pojazdami zasilanymi z linii napowietrznych, przy budowie, remoncie i rozbiórce torowisk;
- roboty budowlane wykonywane w kesonach, z atmosferą wytwarzaną ze sprężonego powietrza, przy budowie i remoncie nabrzeży portowych i przepraw mostowych;
- roboty budowlane wymagające użycia materiałów wybuchowych:
 - roboty ziemne związane z przemieszczaniem lub zagęszczaniem gruntu
 - roboty rozbiórkowe, w tym wykonywanie otworów w istniejących elementach konstrukcyjnych obiektów;
- roboty budowlane, prowadzone przy montażu i demontażu ciężkich elementów prefabrykowanych, których masa przekracza 1,00t.

Opracował (branża drogowa,
odwodnienie)
mgr inż. Barbara Kosmacz

4) Oświadczenie projektanta

Granowo, 03.2022 r.

Oświadczenie

Oświadczam, zgodnie z ustawą z dnia 7 lipca 1994 r. Prawo budowlane Dz. U. 1994 Nr 89 poz. 414 art. 20 ust. 4, że projekt techniczny dla zadania pt.: „**Rozbudowa z przebudową odcinka drogi gminnej w ul. Przemysłowej w m. Rakoniewice (obszar miejski / wiejski)**” został wykonany zgodnie z obowiązującymi przepisami i zasadami wiedzy technicznej i jest kompletny z punktu widzenia celu, któremu ma służyć.

Zgodnie z ustawą z dnia 7 lipca 1994 r. (Prawo budowlane Dz.U. 2018 poz. 1202, 1276, 1496 art. 20 pkt 1.1c) obszar oddziaływania inwestycji mieści się w granicach działek budowlanych ujętych w projekcie zagospodarowania terenu.

Opracował (branża drogowa,
odwodnienie)
mgr inż. Barbara Kosmacz

5) Część opisowa

A. Przedmiot i cel opracowania

Przedmiotem opracowania jest projekt dla zadania pn. „*Rozbudowa z przebudową odcinka drogi gminnej w ul. Przemysłowej w m. Rakoniewice (obszar miejski / wiejski)*”. Planowana inwestycja zlokalizowana jest na terenie województwa wielkopolskiego, w powiecie grodziskim, w gminie Rakoniewice

Celem opracowania jest wykonanie projektu określającego technologię oraz zakres wykonania budowy ścieżki pieszo-rowerowej oraz uzyskanie niezbędnych opinii, uzgodnień oraz zgody na realizację inwestycji. Inwestycja ma na celu poprawę jakości dojazdu do terenów mieszkaniowych oraz poprawę bezpieczeństwa.

B. Inwestor

Burmistrz Rakoniewic
Osiedle Parkowe 1
62-067 Rakoniewice

C. Jednostka projektowa

VIA2008 Pracownia Projektów Drogowych
Barbara Kosmacz
ul. Kościańska 7
62-066 Granowo
NIP 995-004-26-73; Regon 300832694

D. Podstawa opracowania

Opracowanie projektu nastąpiło na podstawie umowy zawartej pomiędzy Zamawiającym a Pracownią Projektów Drogowych „Via 2008” Barbara Kosmacz, mającą swą siedzibę w miejscowości Granowo.

E. Dane wyjściowe do projektowania

- Mapa do celów projektowych w skali 1:500.
- Ustawa z 7 lipca 1994 r. - Prawo budowlane (Dz. U. z 2022 r. poz. 88 wraz z późn. zmianami).
- Rozporządzenie Ministra Transportu i Gospodarki Morskiej z dnia 2 marca 1999 roku w sprawie warunków technicznych, jakim powinny odpowiadać drogi publiczne i ich usytuowanie (Dz. U. z 2016 r. poz. 124 wraz z późn. zmianami).
- Rozporządzenie Ministra Infrastruktury z dnia 1 sierpnia 2019 r. zmieniające rozporządzenie w sprawie warunków technicznych, jakim powinny odpowiadać drogi publiczne i ich usytuowanie (Dz.U. 2019 poz. 1643).
- Ustawa z dnia 21 marca 1985 r. o drogach publicznych (Dz. U. z 2022 r. poz. 32 wraz z późn. zmianami).
- Rozporządzenie Ministra Rozwoju z dnia 11 września 2020 r. w sprawie szczegółowego zakresu i formy projektu budowlanego (Dz.U. 2021 poz. 1169 wraz z późn. zmianami)
- Ustawa z dnia 10 kwietnia 2003 r. o szczególnych zasadach przygotowania i realizacji inwestycji w zakresie dróg publicznych (Dz. U. z 2021 r. poz. 784, 1228),
- Rozporządzenie Ministra Rozwoju, Pracy i Technologii z dnia 25 czerwca 2021 r. zmieniające rozporządzenie w sprawie szczegółowego zakresu i formy projektu budowlanego (Dz. U. 2021 poz. 1169 wraz z późn. zmianami).
- Ustawa z dnia 21.08.1997 r. o gospodarce nieruchomościami (Dz. U. 2021 r. poz. 1899 wraz z późn. zmianami).

- Rozporządzenie Ministra Spraw Wewnętrznych i Administracji z dnia 25 kwietnia 2012r. w sprawie ustalenia geotechnicznych warunków posadowienia obiektów budowlanych (Dz. U. 2012, poz. 463 z późniejszymi zmianami).
- Ustawa z dnia 27 kwietnia 2001r. Prawo ochrony środowiska (Dz. U. z 2021 r. poz. 1973, 2127, 2269).
- Wytyczne Projektowania Dróg wydane przez Generalną Dyрекcję Dróg Publicznych w Warszawie w 1995 roku wraz z późniejszymi zmianami.
- Katalog Typowych Konstrukcji Nawierzchni Podatnych i Półsztywnych wydany przez Generalną Dyрекcję Dróg Krajowych i Autostrad w Gdańsku w 2014 r.
- Wizja lokalna w terenie wraz z pomiarami uzupełniającymi.
- Inne uzgodnienia z Zamawiającym.

F. Podstawowy zakres inwestycji:

Przedmiotem inwestycji jest rozbudowa z przebudową odcinka drogi gminnej w ul. Przemysłowej w m. Rakoniewice (obszar miejski / wiejski). Inwestycja projektowana jest na łącznej długości 0+079 km (długość ulicy Przemysłowej 0+044,50; długość ulicy Wiatrakowej km 0+034,50). Zakres opracowania obejmuje wykonanie następujących elementów:

- Roboty geodezyjne.
- Roboty przygotowawcze, zabezpieczenie budowy, oznakowanie tymczasowe itp.
- Roboty rozbiórkowe, załadunek, transport itp.
- Roboty ziemne, załadunek, transport, koryto, rowki, itp.
- Wykonanie/wymiana/regulacja innych elementów budowlanych.
- Dostosowanie podłoża do posadowienia projektowanych elementów budowlanych.
- Profilowanie i zagęszczenie podłoża pod warstwy konstrukcyjne.
- Montaż elementów betonowych, żelbetowych itp.
- Wykonanie podsypek, podbudów, warstw konstrukcyjnych i nawierzchni ścieralnych.
- Wykonanie regulacji zaworów, studni, słupków i innych elementów tego wymagających itp.
- Wykonanie/odtworzenie oznakowania stałego.
- Wykonanie/odtworzenie terenów przeznaczonych pod zieleń, pobocza, itp.
- Roboty wykończeniowe, uporządkowanie terenu.
- Szczegółową kolejność wykonania robót budowlanych uwzględnić będzie harmonogram robót opracowany przez Wykonawcę.

G. Istniejący stan zagospodarowania terenu i wykaz istniejących obiektów

Stan terenowo – prawny: Teren objęty opracowaniem stanowi pas drogowy dróg gminnych – ul. Przemysłowej oraz ul. Wiatrakowej w miejscowości Rakoniewice. Teren, na którym planuje się realizację projektowanej inwestycji zlokalizowany jest na działkach ujętych na stronie tytułowej projektu. Projekt obejmuje wykonanie dróg gminnych o łącznej długości 0+079 km.

Lokalizacja obiektu: Teren inwestycji obejmuje pas drogowy dróg gminnych zlokalizowanych na terenie gminy Rakoniewice, w powiecie grodziskim, w województwie wielkopolskim. Teren sąsiedniej zabudowy stanowią głównie pola uprawne oraz zabudowa mieszkaniowa.

Uzbrojenie terenu: W oparciu o mapę do celów projektowych oraz o przeprowadzoną wizję lokalną w terenie, można stwierdzić, że w pasie drogowym zlokalizowane są liczne sieci uzbrojenia podziemnego jak: sieć kanalizacyjna, wodociągowa, gazowa, telekomunikacyjna, energetyczna.

Jezdnia: Drogi gminnej ul. Przemysłowej istnieje o zmiennej nieuregulowanej szerokości od 3,50 do 6,00 m o nawierzchni z kruszyw łamanych / gruntowej w układzie pasów ruchu 1x2. Drogi gminnej ul. Wiatrakowej istnieje o zmiennej nieuregulowanej szerokości od 3,50 do 5,00 m o nawierzchni z kruszyw łamanych / gruntowej w układzie pasów ruchu 1x2. Stan techniczny jezdni należy ocenić, jako niezadowalający – jezdnia posiada liczne wyboje i nierówności

Pobocze: po obu stronach jezdni występuje pobocze o szerokości ok. 0,75 m umocnione gruntem i obsiana trawą.

Odwodnienie: Odwonienie przedmiotowego odcinka na dzień dzisiejszy odbywa się poprzez spadki podłużne i poprzeczne niwelety z odprowadzeniem wód opadowych i roztopowych do gruntu, poboczy i pasów zieleni.

Zjazdy: na przyległe do granicy pasa drogowego pola, posesje posiadają nawierzchnie z kostki betonowej oraz szutrową (z kruszyw łamanych stabilizowanych mechanicznie) Włączone są do jezdni drogi za pomocą łuków włączeniowych bądź skosów 1:1, 1:2 oraz 2:2.

Zieleń przydrożna: Pozostała przestrzeń do granicy pasa drogowego istnieje zagospodarowana na zieleń przydrożną. Brak drzew w obrębie inwestycji.

H. Warunki geotechniczne i hydrologiczne

W podłożu stwierdzono występowanie gruntów powstałych w trakcie Zlodowacenia Wisły tj. w podłożu występują piaski i żwiry wodnolodowcowe powstałe z osadów wodnolodowcowych (fluwioglacjalne, rzeczno-lodowcowe, sandrowe). Zgodnie z kryteriami Rozporządzenia Ministra Transportu, Budownictwa i Gospodarki Morskiej z dnia 25 kwietnia z 2012 r. w sprawie ustalania geotechnicznych warunków posadowienia obiektów budowlanych (Dz. U. nr 81, poz. 463) w obszarze inwestycji występują proste warunki gruntowe. Projektowaną inwestycję zaliczono do I kategorii geotechnicznej o prostych warunkach gruntowych.

I. Projektowane zagospodarowanie terenu

Projekt zakłada zmiany zagospodarowania terenu w zakresie pasa drogowego. W związku z realizacją inwestycji zakłada się realizację prac związanych z:

- Budowę / przebudowę korpusu drogi.
- Przebudowę / budowę zjazdów.
- Przebudowę / budowę chodnika
- Wykonanie odwodnienia (nawierzchnie przepuszczalne).
- Wykonaniem terenów zielonych.
- Regulacja wysokościowa elementów uzbrojenia podziemnego typu studnie, zawory itp.

J. Obszar oddziaływania inwestycji

Przedmiotowa inwestycja przebiegać będzie przez obszar działek ujętych na stronie tytułowej niniejszego projektu. Obszar oddziaływania projektowanego obiektu został wskazany na projekcie zagospodarowania terenu w oparciu o Ustawę z dnia 21 marca 1985 r. o drogach publicznych art. 43. p. 1.

K. Założenia projektowe i rozwiązania geometryczne w planie:

- | | |
|---|---|
| ▪ klasa drogi | D / L |
| ▪ rodzaj nawierzchni jezdni | kostka betonowa ażurowa |
| ▪ prędkość projektowana dla jezdni | $V_p = 30$ km/h, |
| ▪ szerokość jezdni | 6,00 m, |
| ▪ rodzaj nawierzchni chodnika | kostka betonowa pełna |
| ▪ kategoria obciążenia ruchem dla jezdni | KR2, |
| ▪ szerokość zjazdów | min. 4,50 m, |
| ▪ rodzaj nawierzchni zjazdów | kostka betonowa, |
| ▪ kategoria obciążenia ruchem dla zjazdów | KR2, |
| ▪ odwodnienie | do gruntu poprzez nawierzchnie przepuszczalne |

L. Układ drogowy w planie

Łączna długość odcinka odcinków dróg gminnych wynosi 0+079 km. Geometrię oraz elementy trasy w planie przedstawiono na Rys. 2. „Projekt zagospodarowania terenu”.

M. Układ drogowy w przekroju podłużnym

Niweletę jezdni zaprojektowano uwzględniając ukształtowanie terenu. Niweletę zaprojektowano dowiązując się do niwelety istniejących nawierzchni przy założeniu zapewnienia minimalnych pochyłeń podłużnych gwarantujących prawidłowe i sprawne odprowadzenie wód opadowych. Niweleta zapewnia również prawidłowe powiązanie z przyległym terenem.

N. Układ drogowy w przekroju poprzecznym

Jezdnie dróg gminnych zaprojektowano o szerokości 3,50 – 6,00 m o pochyleniu daszkowym 2,0%. Chodnik zaprojektowano o szerokości 2,00 m o pochyleniu jednostronnym 2,0%. Pochylenie zjazdów zaprojektowano, jako zmienne przy założeniu dowiązania się do poziomu istniejącego profilu podłużnego i poprzecznego jezdni oraz poziomu istniejących posesji. Dodatkowo zakłada się wykonanie humusowania i profilowanie pozostałego terenu w pasie drogowym.

O. Projekt zagospodarowania terenu

Projekt zakłada zmiany zagospodarowania terenu w zakresie pasa drogowego dróg gminnych. W związku z realizacją inwestycji zakłada się realizację prac związanych z:

Jezdnia: jezdnia drogi gminnej ul. Przemysłowej zaprojektowana została o szerokości 6,00 m o nawierzchni z kostki betonowej ażurowej. Ograniczenie jezdni zaprojektowano obustronnie za pomocą krawężnika betonowego o wym. 15x22 cm ustawionego na ławie betonowej z oporem z betonu C12/15. Jezdnia drogi gminnej ul. Wiatrakowej została zaprojektowana o szerokości 3,50 - 6,00 m o nawierzchni z kostki betonowej ażurowej. Ograniczenie jezdni zaprojektowano obustronnie za pomocą krawężnika betonowego o wym. 15x22 cm ustawionego na ławie betonowej z oporem z betonu C12/15 - lokalizacja zgodna z Rys nr 2 Projekt zagospodarowania terenu. Konstrukcja jezdni zostanie wymieniona na nową, zgodnie z niniejszym projektem.

Zjazdy: zostaną przebudowane do szerokości zgodnej z projektem zagospodarowania terenu o nawierzchni z kostki betonowej. Przyjęto ograniczenie zjazdów od strony jezdni za pomocą krawężnika betonowego 15x22 cm, a z pozostałych stron za pomocą obrzeża betonowego 10x30x100 cm ustawionego na ławie betonowej z oporem - lokalizacja zgodna z planem zagospodarowania terenu.

Chodnik: zaprojektowano o szerokości 2,00 m o naw. z kostki betonowej. Przyjęto ograniczenie za pomocą obrzeża betonowego 8x30 cm ustawionego na ławie betonowej z oporem - lokalizacja zgodna z Projektem zagospodarowania terenu.

Odwodnienie: Odwodnienie projektuje się (i istnieje), jako powierzchniowe z odprowadzeniem wód będących skutkiem opadów atmosferycznych z terenu jezdni dróg gminnych poprzez spadki podłużne i poprzeczne niwelety do gruntu poprzez rozsączenie. System odwodnienia zaprojektowano za pomocą rur drenarskich, studzienek inspekcyjnych oraz studni chłonnych do których wody opadowe i roztopowe trafiają poprzez studzienki deszczowe wyposażone w wpusty uliczne. Wody będące skutkiem opadów atmosferycznych zostaną zagospodarowane w całości na działkach, na których zlokalizowana jest inwestycja i nie wpłyną na stosunki wodne terenów przyległych.

Zieleń: Pozostała przestrzeń do granicy pasa drogowego zostanie zagospodarowana na zieleń, teren pod nią przeznaczony należy poddać humusowaniu i obsiać trawą.

Kanał technologiczny: w terenie istnieje sieć teletechniczna, która w całości zaspokaja potrzeby mieszkańców w tym zakresie.

Sposób wykonania robót budowlanych: Roboty zostaną wykonane przez wybraną firmę Wykonawczą, wyłonioną w drodze postępowania administracyjnego, która to wykonana zadanie za pomocą sprzętu zmechanizowanego i zasobu ludzkiego wg obowiązujących norm i przepisów.

Geometria: Na początkach oraz końcach przebudowywanego odcinka w/w dróg istnieje konieczność dowiązania się do istniejącego profilu poprzecznego istniejącej jezdni o naw. min. – asf. / z kruszyw łamanych.

Geotechniczne warunki posadowienia: W terenie istnieją warunki gruntowo-wodne proste. Obiekt zaliczono do pierwszej kategorii geotechnicznej.

Sposób zapewnienia warunków do poruszania się osobom niepełnosprawnym, w tym poruszających się na wózkach inwalidzkich: Na przejściach dla pieszych występujących na długości przedmiotowej inwestycji zakłada się obniżenie krawężnika do poziomu umożliwiającego zapewnienie warunków do poruszania się osób na wózkach inwalidzkich tj. do poziomu 1-2 cm. Obniżony krawężnik stanowi zagrożenie dla osób niewidomych z uwagi na mniejszą rozpoznawalność krawędzi jezdni. Aby temu zapobiec na linii przejścia dla pieszych zastosowano płytki betonowej z wypustkami.

P. Przekroje konstrukcyjne drogi

Konstrukcje nowej jezdni przyjęto na podstawie ustalonej z Inwestorem kategorii ruchu: KR2.

Krawężnik betonowy o wymiarach 15x22 cm

- Proj. ława betonowa, beton C12/15.
- Proj. krawężnik betonowy o wym. 15x22 cm na podsypce cementowo-piaskowej gr. 5 cm.
- Proj. wyniesienie w stosunku do nawierzchni jezdni o (+) 4/10 cm, na zjazdach zaniżony (+ 2/4 cm) a na przejściach dla pieszych zaniżony (+0/1 cm)
- **Opornik betonowy o wymiarach 10x30cm**
- Proj. ława betonowa, beton C12/15
- Proj. opornik betonowy o wym. 10x30cm na podsypce cementowo piaskowej gr 5 cm
- Proj. wtopienie w stosunku do nawierzchni o (+) 1/0cm

Obrzeże betonowe o wymiarach 8x30cm

- Proj. ława betonowa, beton C12/15
- Proj. obrzeże betonowe o wym. 8x30cm na podsypce cementowo-piaskowej gr 5 cm
- Proj. wtopienie w stosunku do nawierzchni o (+) 1/0cm

Konstrukcja jezdni o nawierzchni z kostki betonowej ażurowej.

Obliczenie konstrukcji: KR2 dla G3 = $h_z \cdot 0,55 = 0,8 \cdot 0,55$ min. 44 cm; przyjęto 51 cm

- Proj. profilowanie i zagęszczenie podłoża, dostosowanie podłoża wymaganych zagęszczeń i nośności
- Proj. podsypka piaskowa z piasków różnoziarnistych lub pospółki $U \geq 4$ o uziarnieniu 0-31,5 mm gr. 5 cm
- Proj. materac stabilizujący filtracyjno-separacyjny z kruszywa mineralnego (piaski różnoziarniste lub pospółki $U \geq 4$ o uziarnieniu 0-31,5 mm + zbrojenie materaca z geotkaniną filtracyjno-separacyjno gr. 15 cm
- Proj. geokrata komórkowa o komórkach ok. 20x20 cm gr. sekcji 10 cm wraz z mocowaniami
- Proj. podbudowa zasadnicza z kruszywa łamanego C90/3 o uziarnieniu 0/31,5 mm stabilizowanego mechanicznie gr. 10 cm (wypełnienie geokraty)
- Proj. podbudowa zasadnicza z kruszywa łamanego C90/3 o uziarnieniu 0/31,5 mm stabilizowanego mechanicznie gr. 10 cm (nadsypka geokraty)
- Proj. nawierzchnia z kostki bet. ażurowej gr. 8 cm ułożonej na podsypce grysowej o granulacji 0-5 mm gr. 3 cm wypełnienie szczelin grysem 2-8 cm

Konstrukcja jezdni o nawierzchni z kostki betonowej pełnej.

Obliczenie konstrukcji: KR2 dla G3 = $h_z \cdot 0,55 = 0,8 \cdot 0,55$ min. 44 cm; przyjęto 51 cm

- Proj. profilowanie i zagęszczenie podłoża, dostosowanie podłoża wymaganych zagęszczeń i nośności
- Proj. podsypka piaskowa z piasków różnoziarnistych lub pospółki $U \geq 4$ o uziarnieniu 0-31,5 mm gr. 5 cm
- Proj. PP podbudowa pomocnicza/warsta mrozoochronna z mieszanki związanej spoiwem hydraulicznym C3/4 MPa - gr 15 cm
- Proj. podbudowa zasadnicza z betonu C-8/10 - gr 20 cm

- Proj. nawierzchnia z kostki betonowej pełnej gr 8 cm na podsypce cementowo-piaskowej gr 3 cm, kostka fazowana, kolor kostki szary

Konstrukcja chodników z kostki betonowej:

- Proj. profilowanie i zagęszczenie podłoża, dostosowanie podłoża wymaganych zagęszczeń i nośności
- Proj. WM warstwa mrozochronna z mieszanki kruszyw związanej spoiwem hydraulicznym C3/4 gr. 15 cm
- Proj. nawierzchnia z kostki betonowej pełnej gr. 8 cm ułożonej na pods. cem. - piask. gr 3 cm.

Konstrukcja zjazdów do posesji z kostki betonowej:

Obliczenie konstrukcji: KR1 dla G3 = $h_z * 0,50 = 0,80 * 0,50$ min. 40 cm; przyjęto 41 cm

- Proj. profilowanie i zagęszczenie podłoża, dostosowanie podłoża wymaganych zagęszczeń i nośności
- Proj. WM warstwa mrozochronna z mieszanki kruszyw związanej spoiwem hydraulicznym C3/4 gr. 15 cm
- Proj. podbudowa zasadnicza z betonu C8/10 gr. 15 cm.
- Proj. nawierzchnia z kostki betonowej pełnej gr. 8 cm ułożonej na pods. cem. - piask. gr 3 cm.

Zieleń:

- Proj. koszenie traw, chwastów i samosiewów.
- Proj. ścinanie darniny na głębokość 15 cm, profilowanie, zagęszczanie, plantowanie.
- Proj. uzupełnienie gruntem kat. ½. wraz z zagęszczeniem i plantowaniem.
- Proj. wykonanie trawników wraz z humusowaniem terenu z obsianiem trawą.

Regulacje wysokościowe:

- Istniejące studnie rewizyjne, zawory wodociągowe, gazowe, studzienki telefoniczne, energetyczne, hydranty itp. znajdujące się w pasie drogowym na odcinku objętym robotami budowlanymi, należy poddać regulacji wysokościowej.

Organizacja ruchu:

- Stałą organizację ruchu należy wykonać zgodnie z projektem stałej organizacji ruchu. W przypadku jakichkolwiek zmian w stałej organizacji ruchu po stronie Wykonawcy zadania leży jej ponowne opracowanie, uzyskanie wymaganych przepisami opinii oraz ponowne zatwierdzenie.
- Czasową organizację ruchu należy wykonać zgodnie z projektem, który pozostaje do wykonania po stronie Wykonawcy.
- Istniejące oznakowanie pionowe w obrębie budowy należy wymienić na nowe.

Q. Zestawienie powierzchni poszczególnych części zagospodarowania

Powierzchnie utwardzone	do 1 500 m ²
– jezdnia	do 600 m ²
– chodniki	do 200 m ²
– zjazdy	do 250 m ²
Powierzchnie nieutwardzone	do 400 m ²


R. Kanał technologiczny

Dane techniczne podstawowe

- Kanalizacja podstawowa przekrój KTu1, KTp1.
- Ktu1 (DVK110 + mikrokanalizacja DB 7*10X1,0*UD + 3xOPTO40).
- Ktp1 (DVK110 + mikrokanalizacja DB 7*10X1,0*UD + 3xOPTO40 + DVK160/SRS-G160).
- Studnie kablów SKR – 2.

- Kabel inspekcyjny 2x2x0,8 końce i połączenia lokalizować w studniach kablowych w montowanych na ścianach puszkach tworzywowch.

Schemat modułu podstawowego KTu1 oraz KTp1 kanału technologicznego.

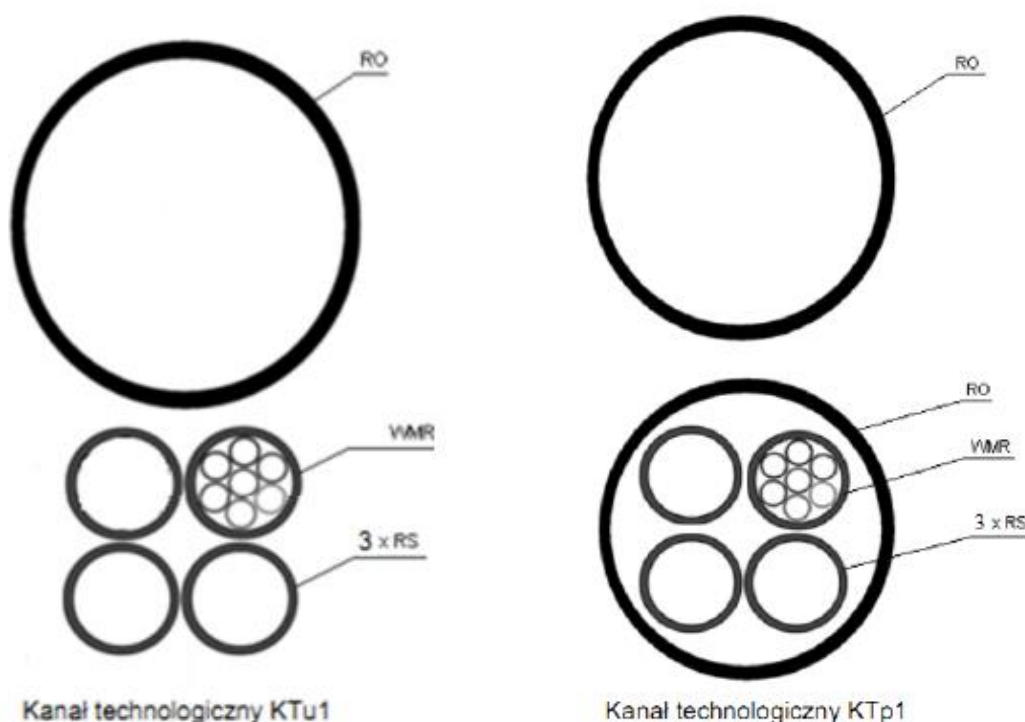

Kanał technologiczny (kanał plus studnie rewizyjne): Kanał technologiczny należy wykonać zgodnie z Rozporządzeniem Ministra Administracji i Cyfryzacji z dnia 21 kwietnia 2015 r. w sprawie warunków technicznych, jakim powinny odpowiadać kanały technologiczne [Dz.U. z 2015 r., poz. 680] oraz wytycznymi GDDKiA Wytyczne dla kanałów technologicznych, Poznań, styczeń 2017 r.

Kanał technologiczny należy wykonać zgodnie z PZT o przekroju podstawowym KTu1, KTp1.

- Główny kanał technologiczny wykonać jako przekrój KTu1.
- Przejścia pod drogą i zjazdami wykonać jako przekrój KTp1.
- W miejscach załamania, rozgałęzień oraz zgodnie z wytycznymi inwestora należy zastosować studnie kablowe wyżej wymienione.
- Rury obsypać piaskiem do wysokości 5 cm nad poziomem górnej powierzchni rury. Po ułożeniu kanału, zasypywać go 20 cm i ułożyć kabel inspekcyjny. Dalej warstwami przesianej ziemi zasypywać co 20 cm i ubijać mechanicznie. Całość zagęścić zgodnie z normą PN-S-02205:1998 zasyпки przekopów poprzecznych przez jezdnię wykonać na głębokości 1,2 m wskaźnik zagęszczenia co najmniej 1,00. W terenach zielonych dopuszcza się wskaźnik zagęszczenia 0,97 a dla pobocza wskaźnik zagęszczenia powinien być nie mniejszy niż 0,98.
- Głębokość ułożenia kanalizacji kablowej powinna być taka, aby najmniejsze przykrycie liczone od poziomu terenu lub chodnika do górnej powierzchni rury wynosiła: 0,5 m dla terenów zielonych, 0,5 m w poboczu drogi, 0,5 m dla ciągów pieszych i rowerowych.
- Przy przejściach pod jezdnią głębokość ułożenia kanalizacji powinna być taka, by górna powierzchnia rury ochronnej znajdowała się 0,5 m pod warstwą konstrukcji drogi, lecz jednocześnie nie mniej niż 1,2 m poniżej projektowanej docelowej niwelety jezdni drogi.

Rozwiązania konstrukcyjno – materiałowe:

Studnie kablowe: projektuje się zabudowę studni kablowych typu SKR-2. Montaż studni powinien być wykonany wg instrukcji producenta studni oraz zgodnie z:

- ZN-OPL-011-96 Telekomunikacyjna kanalizacja kablowa. Ogólne wymagania techniczne. – Warszawa, 1996.
- ZN-OPL12/15 Telekomunikacyjna kanalizacja kablowa. Kanalizacja pierwotna. Wymagania i badania. – Warszawa, 2015.
- ZN-OPL13/15 Telekomunikacyjna kanalizacja kablowa. Kanalizacja wtórna. Wymagania i badania. – Warszawa, 2015
- ZN-OPL-014/15 Telekomunikacyjna kanalizacja kablowa. Elementy kanalizacji. Wymagania i badania. – Warszawa, 2015.,
- ZN-OPL022/15 Telekomunikacyjna kanalizacja kablowa. Przewieszki identyfikacyjne. Wymagania i badania. – Warszawa, 2015., ZN-OPL023/16 Telekomunikacyjna kanalizacja kablowa. Studnie kablowe. Wymagania i badania. – Warszawa, 2016., ZN-OPL-025/99 Telekomunikacyjne linie kablowe. Taśmy ostrzegawcze i ostrzegawczo – lokalizacyjne. Wymagania i badania. – Warszawa, 1999.
- Studnie kablowe muszą posiadać aprobatę techniczną lub deklarację zgodności. Klasa obciążenia D400 dla wszystkich nawierzchni jezdnych, zjazdów, parkingów a dla pozostałych miejsc min. B125.
- Zwieńczenia studni kablowych powinny odznaczać się odpornością na nacisk z góry o wartości minimalnej wyrażonej w kiloniutonach: 125 – dla dróg i obszarów dla pieszych, powierzchni równorzędnych, parkingów lub terenów parkowania samochodów osobowych;
- Zwieńczenia studni kablowych powinny posiadać otwór do kontroli ewentualnej obecności w studni gazu palnego.
- Wszystkie studnie wyposażać w pokrywy typu ciężkiego z wywietrznikiem oraz w zasuwę/zamki ryglowane uniemożliwiające dostęp do kanalizacji teletechnicznej osobom niepowołanym. Pokrywy posiadać mają nazwę Właściciela sieci w formie skrótowej.
- Kołnierze studni i pokrywy oraz okucia winny być zabezpieczone antykorozyjnie.
- Konstrukcja studni zabezpieczona w powłokę antywilgociową. W przypadku braku możliwości posadowienia prefabrykowanej studni kablowej, należy wymurować ją z bloczków betonowych o tych samych lub podobnych wymiarach.
- Studnie do montażu dostarczane przez producenta muszą być pomalowane warstwą izolacyjną.

Wprowadzenie rur do studni kablowych: Studnię należy odkopać od strony wprowadzenia rur dla kanalizacji. Wykonać w ścianie wybicia lub wiercenia dla budowanych rurociągów kanalizacji kablowych. Wejścia rur obrobić mieszanką betonową. Całość ściany zewnętrznej studni zaizolować mieszanką bitumiczną i zasypać ubijając ziemię mechanicznie warstwami. Wejścia / wyjścia z rury w studniach kablowych uszczelniać przed falowym przenikaniem gazu oraz zamulaniem rur.

Regulacja pokryw: W miejscach, gdzie są projektowane studnie kablowe należy dokonać regulacji pokryw studni kablowych tak, aby górna warstwa pokrywy była w jednym poziomie z nawierzchnią chodnika. W takich miejscach jak zieleńce zaleca się, aby górna powierzchnia pokrywy była wyniesiona 5 cm powyżej poziomu przyległego terenu. Ma to na celu przeciwdziałanie porastaniu trawy na ramach i pokrywach studni.

Budowa kanału technologicznego: Łączenia rur wykonać za pomocą dedykowanych złączy wodoszczelnych. Rury należy przechowywać na utwardzonym placu budowy, w nienasłonecznionych miejscach zabezpieczonych przed działaniem sił mechanicznych. Przed

ułożeniem rur, wykop powinien być wykonany zgodnie z normą ZN-15/OPL-12, a dno wykopu wyrównane. Rury układamy zabudowując dedykowane przekładki dystansowe i wypełniając przerwy pomiędzy rurami zgodnie z normą Zn-5/OPL-12. Rury obsypać piaskiem do wysokości 5 cm nad poziomem górnej powierzchni rury. Po ułożeniu kanału, zasypać go 20 cm warstwami przesianej ziemi ubijanymi mechanicznie. Całość zagęścić zgodnie z normą PN-S-02205:1998 zasyпки przekopów poprzecznych przez jezdnię wykonać na głębokości min. 1,20 m i uzyskać wskaźnik zagęszczenia min. 1,00. W terenach zielonych dopuszcza się wskaźnik zagęszczenia min. 0,97, w poboczach min. 0,98. Taśmę ostrzegawczą o szerokości 200 +/- 10 mm i grubości co najmniej 0,5 mm w kolorze pomarańczowym, z perforowanymi otworami o średnicy co najmniej 10 mm i z trwałym napisem „Uwaga kanał technologiczny” i nazwę właściciela umieszcza się bezpośrednio nad ciągami kanałów technologicznych w połowie głębokości ich ułożenia.

Uwagi końcowe: Prace należy wykonać zgodnie z niniejszym opracowaniem. Stosować wyłącznie materiały, które są dopuszczone do stosowania zgodnie z obowiązującymi przepisami. Stosując zamienniki, nie można ich zastosować bez przedstawienia certyfikatów oraz aprobat technicznych potwierdzających ich właściwości techniczne. Dokumentację należy odczytywać, jako integralną całość. Naniesiona lokalizacja obiektów i urządzeń podziemnych jest orientacyjna. Nie wyklucza się istnienia innej niezinventaryzowanej infrastruktury terenu. Po zakończeniu budowy należy wykonać kalibrację i próbę szczelności wybudowanego kanału technologicznego.

S. Obszary objęte ochroną konserwatorską

Na terenie inwestycji brak obecnie zewidencjonowanych zabytków podlegających ochronie i opiece konserwatorskiej. Planowana inwestycja nie naruszy zasad ochrony dziedzictwa kulturowego i archeologicznego.

T. Wpływ eksploatacji górniczej. Tereny górnicze

Działki, na których zlokalizowana jest inwestycja nie leżą na terenach górniczych w rozumieniu przepisów ustawy z dnia 9 czerwca 2011 r. – Prawo geologiczne i górnicze (Dz. U. z 2017 r. poz. 2126 ze zm.)

U. Wpływ inwestycji na środowisko

Inwestycja nie została zakwalifikowana jako przedsięwzięcie mogące znacząco oddziaływać na środowisko na podstawie rozporządzenia Rady Ministrów z dnia 9 listopada 2010 r. w sprawie przedsięwzięć mogących znacząco oddziaływać na środowisko. Dla przedmiotowej inwestycji wydana została decyzja umarzająca postępowanie administracyjne w sprawie wydania decyzji o środowiskowych uwarunkowaniach zgody na realizację planowanej inwestycji nr GG.6220.1.2022.KK w dniu 27.01.2022 r.

V. Charakter, cechy istniejących i przewidywanych zagrożeń dla środowiska oraz higieny i zdrowia użytkowników

Planowana inwestycja nie niesie za sobą negatywnego oddziaływania na środowisko przyrodnicze. Należy zachować następujące warunki środowiskowe:

- Zastosować urządzenia i rozwiązania techniczne, które w najmniejszy sposób ingerują w środowisko.
- Podjąć wszelkie wymagane środki zapobiegające negatywnemu oddziaływaniu przedsięwzięcia na środowisko.
- W trakcie prac budowlanych należy uwzględnić ochronę środowiska na obszarze prowadzenia prac oraz w jego bezpośrednim otoczeniu. Roboty prowadzić w obrębie zaprojektowanego pasa; dążyć do minimalizacji oddziaływania robót na świat roślinny i zwierzęcy. Miejsca parkingowe i trasy przejazdu maszyn budowlanych wyznaczyć w rejonie istniejącego pasa drogowego, a jeśli będzie to niemożliwe – w miejscach pozbawionych roślinności lub na terenach o najniższych walorach przyrodniczych.

- Chronić przed zniszczeniem roślinność istniejącą w zasięgu działania inwestycji.
- Przy prowadzeniu prac budowlanych dopuszcza się wykorzystywanie i przekształcanie elementów przyrodniczych wyłącznie w takim zakresie, w jakim jest to konieczne w związku z realizacją inwestycji.
- Wykopy ograniczać do niezbędnego minimum.
- Stosować oszczędną gospodarkę materiałową.
- Po zakończeniu prac przywrócić teren do stanu jaki panował przed realizacją inwestycji.

W. Miejscowy plan zagospodarowania przestrzennego

Obszar planowanej inwestycji nie jest objęty miejscowym planem zagospodarowania przestrzennego.

X. Tereny melioracyjne

Działki objęte inwestycją są niezmeliorowane.

Y. Warunki ochrony przeciwpożarowej.

Nie dotyczy.

Z. Obszar oddziaływania obiektu

Zgodnie z art. 3 pkt. 20 Ustawy z dnia 7 lipca 1994 Prawo budowlane, zakres oddziaływania planowanej inwestycji, zawiera się w wyznaczonym liniami rozgraniczającymi obszarze wskazanym na projekcie zagospodarowanie terenu.

Opracował (branża drogowa,
odwodnienie)
mgr inż. Barbara Kosmacz

Rys. nr 1 Plan orientacyjny skala: 1:25 000

Rys. nr 2 Projekt zagospodarowania terenu skala: 1:500

Rys. nr 3 Przekroje konstrukcyjne skala: 1:50

Rys. nr 4.1 Szczegół konstrukcyjny skala: 1:10

Rys. nr 4.2 Szczegół konstrukcyjny skala: 1:10

Rys. nr 4.3 Szczegół konstrukcyjny skala: 1:10