

3. Oświadczenia projektantów i sprawdzających

O Ś W I A D C Z E N I E

PROJEKTANTA

Branża sanitarna

Dot.: PROJEKT „Budowa kanalizacji sanitarnej ciśnieniowej
i przebudowa sieci wodociągowej w Gminie Psary”

W nawiązaniu do art. 20 ust. 4 ustawy z dnia 7 lipca 1994 r. Prawo budowlane (Dz.U. z 2018 r. poz. 1202, ze zm.) oświadczam, że ww. dokumentacja została wykonana w sposób zgodny z wymaganiami aktualnych norm, przepisów oraz z zasadami wiedzy technicznej.

mgr inż. CEZARY STĘPIEŃ
Uprawnienie budowlane bez ograniczeń do projektowania w spec.:
instalacyjnej w zakresie sieci, instalacji i urządzeń:
wodociągowych, kanalizacyjnych, ciepłych, wentylacyjnych
i gazowych

Upr. nr 443/02

Projektant:

OŚWIADCZENIE

SPRAWDZAJĄCEGO

Branża sanitarna

STAROSTWO POWIATOWE
W BĘDZIE

Dot.: PROJEKT „Budowa kanalizacji sanitarnej ciśnieniowej
i przebudowa sieci wodociągowej w Gminie Psary”

W nawiązaniu do art. 20 ust. 4 ustawy z dnia 7 lipca 1994 r. Prawo budowlane (Dz.U. z 2018 r. poz. 1202, ze zm.) oświadczam, że ww. dokumentacja została opracowana w sposób zgodny z wymaganiami aktualnych norm, przepisów oraz z zasadami wiedzy technicznej.

mgr inż. Rafał Górny
uprawnienia budowlane
nr ewid. OPL/1349/PBS/17
do projektowania bez ograniczeń w specjalności
instalacyjnej w zakresie sieci, instalacji i urządzeń
ciepłowniczych, wentylacyjnych, gazowych,
wodociagowych i kanalizacyjnych.

Sprawdzający:




WOJEWODA ŚLĄSKI

STAROSTWO POWIATOWE
W BĘDZINIE

Katowice, 9 grudnia 2002 r.
RR-AG.VII/ZO/7131/443/02

DECYZJA NR 443/02

Na podstawie art.13 i 14 ustawy z dnia 7 lipca 1994 r. Prawo budowlane (tekst jednolity Dz.U.Nr 106 z 2000 r. poz.1126), i § 9 ust.1 rozporządzenia M.G.P.iB. z dnia 30.12.1994 r. w sprawie samodzielnych funkcji technicznych w budownictwie (Dz.U.Nr 8, poz 38 z 1995 r.), w związku z art.104 § 1 i 2 Kpa (tekst jednolity Dz.U.Nr 98 z 2000 r. poz.1071), po rozpatrzeniu wniosku Pana Cezarego STĘPIEŃ na podstawie dokumentów stwierdzających wymagane wykształcenie oraz praktykę zawodową oraz na podstawie pozytywnej oceny z egzaminu na uprawnienia budowlane złożonego przed Komisją egzaminacyjną powołaną Zarządzeniem Nr 160/99 z 19 sierpnia 1999 r. stwierdza się, że:

Pan mgr inż. inżynierii środowiska Cezary STĘPIEŃ
ur. dnia 28 luty 1961 r. w Sosnowcu

o t r z y m u j e
UPRAWNIENIA BUDOWLANE
bez ograniczeń

do projektowania w specjalności: instalacyjnej w zakresie sieci, instalacji i urządzeń: wodociągowych i kanalizacyjnych, cieplnych, wentylacyjnych i gazowych


Uzasadnienie

W związku z potwierdzeniem przez Komisję egzaminacyjną powołaną przez Wojewodę Śląskiego Zarządzeniem nr 160/99 z 19 sierpnia 1999 r., posiadania przez Pana Cezarego STĘPIEŃ wymaganego prawem wykształcenia na Politechnice Śląskiej na Wydziale Inżynierii Środowiska w zakresie inżynierii środowiska oraz praktyki zawodowej koniecznej do uzyskania uprawnień budowlanych w w/w specjalności i po uzyskaniu pozytywnego wyniku egzaminu na uprawnienia budowlane, orzeczono jak w sentencji.

Od niniejszej decyzji przysługuje odwołanie do Głównego Inspektora Nadzoru Budowlanego 00-926 Warszawa, ul. Krucza 38/42, za pośrednictwem Wojewody Śląskiego w terminie 14 dni od daty otrzymania decyzji.

Otrzymują:

1. Pan Cezary STĘPIEŃ
ul. Wieczorka 2a/104, 41-200 Sosnowiec
2. Główny Inspektor Nadzoru Budowlanego
ul. Krucza 38/42, 00-926 Warszawa
3. a/a

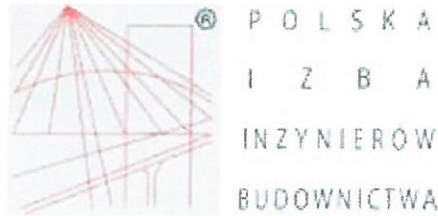

Zaświadczenie

o numerze weryfikacyjnym:

SLK-7M8-47F-BH4 *


Pan Cezary Stępień o numerze ewidencyjnym SLK/IS/1351/03
adres zamieszkania ul. Wysoka 23/ 49, 41-209 Sosnowiec
jest członkiem Śląskiej Okręgowej Izby Inżynierów Budownictwa i posiada wymagane
ubezpieczenie od odpowiedzialności cywilnej.
Niniejsze zaświadczenie jest ważne do dnia 2018-10-31.

Zaświadczenie zostało wygenerowane elektronicznie i opatrzone bezpiecznym podpisem elektronicznym
weryfikowanym przy pomocy ważnego kwalifikowanego certyfikatu w dniu 2017-09-19 roku przez:

Franciszek Buszka, Przewodniczący Rady Śląskiej Okręgowej Izby Inżynierów Budownictwa.

(Zgodnie art. 5 ust 2 ustawy z dnia 18 września 2001 r. o podpisie elektronicznym (Dz. U. 2001 Nr 130 poz. 1450) dane w postaci
elektronicznej opatrzone bezpiecznym podpisem elektronicznym weryfikowanym przy pomocy ważnego kwalifikowanego certyfikatu są
równoważne pod względem skutków prawnych dokumentom opatrzonym podpisami własnoręcznymi.)

* Weryfikację poprawności danych w niniejszym zaświadczeniu można sprawdzić za pomocą numeru weryfikacyjnego zaświadczenia na
stronie Polskiej Izby Inżynierów Budownictwa www.piib.org.pl lub kontaktując się z biurem właściwej Okręgowej Izby Inżynierów
Budownictwa.

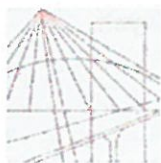

OPOLSKA
OKRĘGOWA
IZBA
INŻYNIERÓW
BUDOWNICTWA

Opole, dnia 12 czerwca 2017 r.

Opolska Okręgowa Izba Inżynierów Budownictwa
Okręgowa Komisja Kwalifikacyjna

Syg. akt OPL.OKK.0054-1569/17

DECYZJA

Na podstawie art. 24 ust.1 pkt 2 ustawy z dnia 15 grudnia 2000 r. o samorządach zawodowych architektów oraz inżynierów budownictwa (Dz. U. z 2014 r., poz. 1946 z późn. zm.) i art.12 ust. 2, ust. 3 i ust. 4c pkt 1, art.14 ust.1 pkt 4 lit. b ustawy z dnia 7 lipca 1994 r. Prawo budowlane (t.j. Dz. U. z 2013 r., poz. 1409 z późn. zm.) oraz § 14 ust. 3 rozporządzenia Ministra Infrastruktury i Rozwoju z dnia 11 września 2014 r. w sprawie samodzielnych funkcji technicznych w budownictwie (Dz. U. z 2014 r., poz. 1278), po ustaleniu, że zostały spełnione warunki w zakresie przygotowania zawodowego oraz po złożeniu egzaminu na uprawnienia budowlane

Pan mgr inż. inżynierii środowiska Rafał Górny

urodzony dnia 1 lutego 1982 roku w Cieszynie

otrzymuje

UPRAWNIENIA BUDOWLANE

numer ewidencyjny OPL/1349/PBS/17

do projektowania bez ograniczeń

**w specjalności instalacyjnej w zakresie sieci, instalacji i urządzeń ciepłych,
wentylacyjnych, gazowych, wodociągowych i kanalizacyjnych**

UZASADNIENIE

W związku z uwzględnieniem w całości żądania strony, na podstawie art. 107 § 4 K.p.a., odstępuje się od uzasadnienia decyzji. Zakres nadanych uprawnień budowlanych wskazano na odwrocie decyzji.

POUCZENIE

Od niniejszej decyzji służy odwołanie do Krajowej Komisji Kwalifikacyjnej Polskiej Izby Inżynierów Budownictwa w Warszawie, za pośrednictwem Okręgowej Komisji Kwalifikacyjnej Opolskiej Okręgowej Izby Inżynierów Budownictwa w Opolu w terminie 14 dni od daty jej doręczenia.



Zaświadczenie

o numerze weryfikacyjnym:

SLK-YNV-JMI-8VK *

Pan Rafał Górny o numerze ewidencyjnym SLK/IS/0136/17
adres zamieszkania ul. Kalinowa 1/54, 41-208 Sosnowiec
jest członkiem Śląskiej Okręgowej Izby Inżynierów Budownictwa i posiada wymagane
ubezpieczenie od odpowiedzialności cywilnej.
Niniejsze zaświadczenie jest ważne do dnia 2019-08-31.

Zaświadczenie zostało wygenerowane elektronicznie i opatrzone bezpiecznym podpisem elektronicznym
weryfikowanym przy pomocy ważnego kwalifikowanego certyfikatu w dniu 2018-09-07 roku przez:

Roman Karwowski, Przewodniczący Rady Śląskiej Okręgowej Izby Inżynierów Budownictwa.

(Zgodnie art. 5 ust 2 ustawy z dnia 18 września 2001 r. o podpisie elektronicznym (Dz. U. 2001 Nr 130 poz. 1450) dane w postaci elektronicznej opatrzone bezpiecznym podpisem elektronicznym weryfikowanym przy pomocy ważnego kwalifikowanego certyfikatu są równoważne pod względem skutków prawnych dokumentom opatrzonym podpisami własnoręcznymi.)

* Weryfikację poprawności danych w niniejszym zaświadczeniu można sprawdzić za pomocą numeru weryfikacyjnego zaświadczenia na stronie Polskiej Izby Inżynierów Budownictwa www.piib.org.pl lub kontaktując się z biurem właściwej Okręgowej Izby Inżynierów Budownictwa.



**REGIONALNY DYREKTOR
OCHRONY ŚRODOWISKA
W KATOWICACH**

WOOS.4260.44.2017.IŁ

Katowice, dnia 25 października 2017r.

**Decyzja
o środowiskowych uwarunkowaniach**

Na podstawie art. 71 ust. 2 pkt 2, art. 75 ust. 1 pkt 1 lit. I oraz art. 84 i art. 85 ust. 1 i ust. 2 pkt 2 ustawy z dnia 3 października 2008 r. o udostępnianiu informacji o środowisku i jego ochronie, udziale społeczeństwa w ochronie środowiska oraz o ocenach oddziaływania na środowisko (Dz. U. z 2017r. poz. 1405), w związku z art. 104 ustawy z dnia 14 czerwca 1960 r. Kodeks postępowania administracyjnego (Dz. U. z 2017r., poz. 1257), po rozpatrzeniu wniosku Pana Przemysława Marka – pełnomocnika Gminy Psary, w sprawie wydania decyzji o środowiskowych uwarunkowaniach,

stwierdzam

brak potrzeby przeprowadzenia oceny oddziaływania na środowisko dla przedsięwzięcia pn. Budowa kanalizacji sanitarnej i przebudowa sieci wodociągowej w Gminie Psary (Etap 2).

Uzasadnienie

Pan Przemysław Marek – pełnomocnik Gminy Psary, wnioskiem z dnia 8 sierpnia 2017 r., zwrócił się do Regionalnego Dyrektora Ochrony Środowiska w Katowicach o wydanie decyzji o środowiskowych uwarunkowaniach dla przedsięwzięcia pn. Budowa kanalizacji sanitarnej i przebudowa sieci wodociągowej w Gminie Psary (Etap 2), realizowanego na terenie Gminy Psary oraz Gminy Bobrowniki.

Do wniosku o wydanie decyzji załączono niezbędne dokumenty wymagane przepisami art. 74 ustawy z dnia 3 października 2008 r. o udostępnianiu informacji o środowisku i jego ochronie, udziale społeczeństwa w ochronie środowiska oraz o ocenach oddziaływania na środowisko (Dz. U. z 2017r., poz. 1405)[zwanej dalej ustawą ooś], tj. kartę informacyjną przedsięwzięcia, kopię mapy ewidencyjnej obejmującej przewidywany teren, na którym będzie realizowane przedsięwzięcie, oraz obszar, na który będzie oddziaływać przedsięwzięcie, wypisy z rejestru gruntów dla ww. terenu oraz wypisy i wyrzysy z miejscowych planów zagospodarowania przestrzennego.

Inwestorem planowanego przedsięwzięcia jest Gmina Psary. W związku z tym, zgodnie z art. 75 ust. 1 pkt 1 lit. I ustawy ooś, organem właściwym do wydania przedmiotowej decyzji jest Regionalny Dyrektor Ochrony Środowiska w Katowicach.

Planowane przedsięwzięcie kwalifikuje się do rodzaju przedsięwzięć wymienionych w § 3 ust. 1 pkt 79 rozporządzenia Rady Ministrów z 9 listopada 2010 r. w sprawie przedsięwzięć mogących znacząco oddziaływać na środowisko (Dz. U. z 2016 poz. 71) i stanowi przedsięwzięcie mogące potencjalnie znacząco oddziaływać na środowisko, dla którego może być wymagane sporządzenie raportu.

Dane o złożonym wniosku zostały umieszczone w publicznie dostępnym wykazie danych o dokumentach prowadzonym przez Regionalnego Dyrektora Ochrony Środowiska w Katowicach.

W związku z tym, że liczba stron postępowania przekracza 20, zastosowano przepisy art. 49 Kodeksu postępowania administracyjnego i poinformowano strony postępowania obwieszczeniem z 31 sierpnia 2017 r. o wszczęciu postępowania oraz o wystąpieniu w trybie art. 64 ust. 1 pkt 2 ustawy ooś do Państwowego Powiatowego Inspektora Sanitarnego w Dąbrowie Górniczej o opinię co do konieczności przeprowadzenia oceny oddziaływania na środowisko dla przedmiotowego przedsięwzięcia. Obwieszczenie zamieszczono na tablicy ogłoszeń i na stronie internetowej Regionalnej Dyrekcji Ochrony Środowiska w Katowicach oraz przekazano do Urzędu Gminy Psary oraz Urzędu Gminy Bobrowniki, celem wywieszenia na okres 14 dni na tablicy ogłoszeń lub przez ogłoszenie w sposób zwyczajowy przyjęty.

Na podstawie art. 64 ust. 1 pkt 2 ustawy ooś, Regionalny Dyrektor Ochrony Środowiska w Katowicach, pismem z 31 sierpnia 2017 r., wystąpił do Państwowego Powiatowego Inspektora Sanitarnego w Dąbrowie Górniczej o opinię co do konieczności przeprowadzenia oceny oddziaływania na środowisko. Opinią sanitarną z 14 września 2017r. znak: NS/ZNS.523.515/3862/39/2017 Państwowy Powiatowy Inspektor Sanitarny w Dąbrowie Górniczej stwierdził brak potrzeby przeprowadzenia oceny oddziaływania przedmiotowego przedsięwzięcia na środowisko.

Biorąc pod uwagę stanowisko organu opiniującego oraz informacje zawarte w złożonych dokumentach załączonych do wniosku, Regionalny Dyrektor Ochrony Środowiska w Katowicach wydał dnia 29 września 2017 r. postanowienie, w którym odstąpił od obowiązku przeprowadzenia oceny oddziaływania na środowisko dla przedsięwzięcia pn: Budowa kanalizacji sanitarnej i przebudowa sieci wodociągowej w Gminie Psary (Etap 2).

Obwieszczeniem z dnia 29 września 2017 r. tutejszy organ poinformował strony o stwierdzeniu braku potrzeby przeprowadzenia oceny oddziaływania na środowisko oraz spełniając wymogi art. 10 § 1 *Kodeksu postępowania administracyjnego* z zachowaniem zasady czynnego udziału stron w postępowaniu administracyjnym, zawiadomiono strony o zakończeniu postępowania dowodowego w sprawie wydania decyzji o środowiskowych uwarunkowaniach dla przedmiotowego przedsięwzięcia, oraz o możliwości zapoznania się z całym zebrany materiał dowodowy, a także złożenia ewentualnych uwag. Obwieszczenie zamieszczono na tablicy ogłoszeń i na stronie internetowej Regionalnej Dyrekcji Ochrony Środowiska w Katowicach. Obwieszczenie przekazano do Urzędu Gminy Psary oraz Urzędu Gminy Bobrowniki, celem wywieszenia ich na okres 14 dni na tablicy ogłoszeń oraz w sposób zwyczajowo przyjęty.

Do dnia wydania niniejszej decyzji żadna ze stron postępowania nie zgłosiła się do organu, aby zapoznać się z aktami sprawy. Strony postępowania nie wniosły też uwag i wniosków.

Analizując wniosek o wydanie decyzji o środowiskowych uwarunkowaniach, wraz z wymaganymi dokumentami, pod kątem uwarunkowań związanych z jego zakwalifikowaniem do nałożenia obowiązku przeprowadzenia oceny oddziaływania na środowisko, o których mowa w art. 63 ust. 1 ww. ustawy, stwierdził, że w przedmiotowym przypadku nie zachodzą przesłanki do stwierdzenia potrzeby przeprowadzenia oceny oddziaływania na środowisko.

Przedmiotem przedsięwzięcia jest budowa kanalizacji sanitarnej ciśnieniowej (Etap 2) w Gminie Psary. Jest to inwestycja liniowa zlokalizowana w sołectwach: Strzyżowice, Psary, Gródków, Malinowice, Dąbie, Brzękowice, Gołusza w Gminie Psary, oraz w sołectwie Twardowice w Gminie Bobrowniki, wzdłuż dróg lokalnych, gminnych oraz powiatowych. W związku z realizacją inwestycji każda posesja będzie mieć możliwość podłączenia się do sieci za pomocą przyłącza kanalizacyjnego z pompownią ścieków, zlokalizowanych na terenie posesji.

Ze względu na fakt, iż projektowana sieć wodociągowa nie wymaga uzyskania decyzji środowiskowej, zgodnie z Rozporządzeniem Rady Ministrów z dnia 9 listopada 2010 r. w sprawie przedsięwzięć mogących znacząco oddziaływać na środowisko, analiza oddziaływania na środowisko przedstawiona w karcie informacyjnej odnosiła się jedynie do budowy kanalizacji sanitarnej.

Parametry charakteryzujące inwestycję:

- sieć kanalizacji sanitarnej ciśnieniowej w zakresie średnic Φ 50 - 110 mm, materiał PE której łączna długość wynosi ok. 17355 m,
- sieć kanalizacji sanitarnej ciśnieniowej w zakresie średnic Φ 50 - 315 mm, materiał PE której łączna długość wynosi ok. 2000 m,
- sieć kanalizacji sanitarnej ciśnieniowej – odcinki przydomowe Φ 40 - 63 mm, materiał PE których łączna długość wynosi ok. 19862 m.

Dodatkowo zabudowane zostaną studnie tworzywowe z PE Φ 800-1000 mm, jako przydomowe przepompownie ścieków, które łącznie będą odprowadzać ścieki dalej do sieciowej przepompowni ścieków i docelowo do projektowanej oczyszczalni ścieków na terenie miejscowości Psary.

Projekt przewiduje również budowę 2 sieciowych przepompowni ścieków zabudowanych w studni o średnicy w zakresie Φ 1200 - 2500 mm.

Budowa sieci kanalizacyjnej nie wymaga trwałego zajęcia terenu oraz zmiany sposobu użytkowania. Działki, na których planuje się kanalizację, to głównie działki drogowe. System kanalizacji ciśnieniowej składa się głównie z pompowni strefowych, pompowni przydomowych oraz kanałów podziemnych i armatury, które po wykonaniu prac budowlanych znajdują się pod ziemią.

Roboty wykonawcze generalnie prowadzone będą w pasach drogowych zasadniczo poza jezdnią drogi. W miejscach gdzie będzie to niemożliwe kanalizacja zostanie zabudowana: metodą wykopu otwartego w drogach gminnych i dojazdowych oraz metodą przewiertu sterowanego pod jezdnią dróg powiatowych. W przypadkach głębokich wykopów, zbliżeń do budynków oraz obiektów mogących ulec uszkodzeniu przy wybieraniu gruntu, wykopy zostaną umocnione szalunkami. Przewiduje się prowadzenie robót sprzętem mechanicznym do robót ziemnych – koparki, spycharki, samochody samowyładowcze, zagęszczarki. Roboty montażowe prowadzone będą przy użyciu dźwigu, ciągnika. Wykorzystywane w trakcie realizacji przedsięwzięcia pojazdy i urządzenia powinny być w dobrym stanie technicznym.

W razie potrzeby obniżenia poziomu wody gruntowej przewiduje się odwodnienie wykopów za pomocą igłofiltrów. W przypadku znacznych opadów deszczowych zostanie zastosowana metoda pompowania wody z wykopu. Odprowadzenie wody z wykopów będzie następowało do kanalizacji deszczowej lub pobliskich rowów.

Projektowana kanalizacja będzie wykonana jako szczelna, co będzie potwierdzone próbami szczelności przed oddaniem sieci do eksploatacji. Do prób szczelności rurociągów użyta będzie woda z sieci wodociągowej w ilościach normatywnych.

Podczas eksploatacji projektowanej sieci nie wystąpi: emisja zanieczyszczeń, podwyższony zakres hałasu.

W trakcie realizacji powstawać będą głównie odpady budowlane, które będą usuwane z miejsca ich powstawania i czasowo gromadzone w kontenerach, następnie zostaną wywiezione na składowisko odpadów lub przekazane odbiorcom odpadów do wykorzystania. Grunty z wykopów będą odwiezione na plac składowy znajdujący się w obrębie miejsca prowadzonych robót. Grunt będzie wykorzystany jako materiał do ponownego zabudowania w wykopach. Niewykorzystana część gruntów będzie stanowić odpad budowlany. Brakujący materiał do wykonania zasypki dookoła rurociągów zostanie zakupiony i dowieziony na budowę.

W celu uniknięcia nadmiernego pylenia w okresach suchych i wietrznych wykopy będą zraszane tak aby zapewnić utrzymanie czystości.

W trakcie eksploatacji systemu kanalizacji sanitarnej nie będzie zużywana żadna inna energia prócz elektrycznej, która zasilać będzie przepompownie sieciowe i przydomowe. Projektowana kanalizacja z znaczącym stopniem przyczyni się do poprawy stanu środowiska, ponieważ ścieki sanitarne będą odprowadzane do oczyszczalni ścieków szczelnym systemem ciśnieniowym. Obecnie zbiorniki szamb przydomowych nie zapewniają dostatecznej szczelności.

Biorąc pod uwagę informacje zawarte w złożonych dokumentach załączonych do wniosku, stwierdzono, że planowane przedsięwzięcie nie będzie stanowiło zagrożenia dla środowiska naturalnego. Skala i zakres przedsięwzięcia ograniczone będą do miejsc

planowanych prac. Na etapie realizacji inwestycji będą wykorzystywane jedynie typowe dla tego rodzaju przedsięwzięć materiały, surowce oraz paliwa. Planowane roboty budowlane w niewielkim stopniu wpłyną na poszczególne elementy środowiska. Emisje związane z wykonaniem przedmiotowej inwestycji będą niewielkie i będą miały charakter lokalny i krótkotrwały.

Teren, na którym przewiduje się realizację inwestycji nie znajduje się na terenie prawnie chronionym w rozumieniu ustawy z dnia 16 kwietnia 2004r. o ochronie przyrody (Dz. U. 2016 poz. 2134 ze zm.). Planowane przedsięwzięcie jest realizowane poza obszarem korytarzy ekologicznych oraz poza obszarem Natura 2000. Nie stwierdzono możliwości negatywnego oddziaływania na obszary Natura 2000 i kumulowania się oddziaływań.

W trakcie realizacji powstawać będą głównie odpady budowlane, które będą usuwane z miejsca ich powstawania i czasowo gromadzone w kontenerach, skąd zostaną następnie wywiezione na składowisko odpadów lub przekazane odbiorcom odpadów do wykorzystania. Podczas prowadzenia prac budowlanych mogą powstać również odpady zaliczane do odpadów niebezpiecznych, które winny być usuwane z miejsca powstania i gromadzone oddzielnie w szczelnym kontenerze uniemożliwiającym przedostanie się tych odpadów do środowiska. Odpady tego typu mogą być składowane wyłącznie na składowisku odpadów przystosowanym do składowania tego typu odpadów lub poddana utylizacji w zakładzie posiadającym stosowne zezwolenia na transportu utylizację odpadów niebezpiecznych.

Gospodarka odpadami powstałymi w trakcie budowy będzie prowadzona zgodnie z obowiązującymi przepisami ochrony środowiska. Prawidłowo prowadzona gospodarka odpadowa nie będzie powodować negatywnego oddziaływania na środowisko naturalne terenu inwestycji jak i terenów sąsiednich.

W związku z art. 81 ust. 3 ustawy z dnia 3 października 2008 r. o udostępnianiu informacji o środowisku i jego ochronie, udziale społeczeństwa w ochronie środowiska oraz o ocenach oddziaływania na środowisko (Dz. U. z 2017r., poz. 1405), biorąc pod uwagę charakter, skalę i lokalizację przedsięwzięcia, stwierdzono że brak jest przesłanek wskazujących na możliwość negatywnego oddziaływania planowanego przedsięwzięcia na osiągnięcie celów środowiskowych jednolitych części wód powierzchniowych i podziemnych, w obrębie których zlokalizowana jest inwestycja.

Ze względu na położenie wykluczone jest transgraniczne oddziaływanie przedmiotowego przedsięwzięcia. Nie przewiduje się również dla tego zadania utworzenia obszaru ograniczonego użytkowania.

Nie występuje również ryzyko wystąpienia poważnej awarii lub katastrofy naturalnej i budowlanej.

Uwzględniając powyższe uzasadnienie, stwierdzono jak w sentencji decyzji.

Pouczenie

Od niniejszej decyzji służy stronom odwołanie do Generalnego Dyrektora Ochrony Środowiska w Warszawie za pośrednictwem Regionalnego Dyrektora Ochrony Środowiska w Katowicach, w terminie 14 dni od dnia doręczenia decyzji.

Regionalna Dyrekcja Ochrony Środowiska
w Katowicach
40-032 Katowice
ul. Dąbrowskiego 22
241051947

Stwierdza się, że niniejsza
decyzja stała się ostateczna
z dniem 29.11.2017
st. spec. J. Jędrzejewski

Regionalny Dyrektor Ochrony Środowiska
w Katowicach
mgr. Bernard Błaszczak

Zgodnie z art. 57 § 5 pkt 2 Kpa informuję, że w przypadku wnoszenia odwołania w drodze przesyłki pocztowej czynność ta będzie skuteczna poprzez jej nadanie wyłącznie w polskiej placówce pocztowej operatora publicznego – tj. w placówce Poczty Polskiej S.A.

Zwolniono z opłaty skarbowej - zgodnie z art. 7 pkt 2 z ustawy z dnia 16 listopada 2006 r. o opłacie skarbowej (Dz. U. z 2016 r., poz. 1827).

Załączniki do decyzji:

Charakterystyka przedsięwzięcia.

Otrzymują:

1. Pan Przemysław Marek
Al. H. Kołłątaja 34, 42-500 Będzin
2. Pozostałe strony w formie obwieszczenia - art. 49 Kpa
3. WOOS- aa.

Do wiadomości:

Państwowy Powiatowy Inspektor Sanitarny w Dąbrowie Górniczej
ul. Kościuszki 58, 42-500 Będzin

Załącznik do decyzji o środowiskowych uwarunkowaniach dla przedsięwzięcia pn. Budowa kanalizacji sanitarnej i przebudowa sieci wodociągowej w Gminie Psary (Etap 2), z dnia 25 października 2017 r. znak: WOOS.4260.44.2017.Ł.

Charakterystyka przedsięwzięcia zgodnie z art. 84 ust. 2 ustawy z dnia 3 października 2008r. o udostępnianiu informacji o środowisku i jego ochronie, udziale społeczeństwa w ochronie środowiska oraz o ocenach oddziaływania na środowisko (Dz. U. z 2017r. poz. 1405).

Inwestor: Gmina Psary

Przedmiotem przedsięwzięcia jest budowa kanalizacji sanitarnej ciśnieniowej (Etap 2) w Gminie Psary.

Ze względu na fakt, iż przebudowywana sieć wodociągowa nie wymaga uzyskania decyzji środowiskowej, charakterystyka obejmuje jedynie budowę kanalizacji sanitarnej ciśnieniowej. Inwestycja zlokalizowana będzie zlokalizowana w sołectwach: Strzyżowice, Psary, Gródków, Malinowice, Dąbie, Brzękowice, Gołąsza w Gminie Psary, oraz w sołectwie Twardowice w Gminie Bobrowniki, wzdłuż dróg lokalnych, gminnych oraz powiatowych.

Każda posesja będzie miała możliwość podłączenia się do sieci za pomocą przyłącza kanalizacyjnego z pompownią ścieków, zlokalizowanego na terenie posesji.

Parametry charakteryzujące inwestycję:

- sieć kanalizacji sanitarnej ciśnieniowej w zakresie średnic Φ 50 -110 mm, materiał PE której łączna długość wynosi ok. 17355 m,
- sieć kanalizacji sanitarnej ciśnieniowej w zakresie średnic Φ 50 - 315 mm, materiał PE której łączna długość wynosi ok. 2000 m,
- sieć kanalizacji sanitarnej ciśnieniowej – odcinki przydomowe Φ 40 -63 mm, materiał PE których łączna długość wynosi ok. 19862 m.

Dodatkowo zabudowane zostaną studnie tworzywowe z PE Φ 800-1000 mm, jako przydomowe przepompownie ścieków, które łącznie będą odprowadzać ścieki dalej do sieciowej przepompowni ścieków i docelowo do projektowanej oczyszczalni ścieków na terenie miejscowości Psary.

Projekt przewiduje również budowę 2 sieciowych przepompowni ścieków zabudowanych w studni o średnicy w zakresie Φ 1200 - 2500 mm.

Budowa sieci kanalizacyjnej nie wymaga trwałego zajęcia terenu oraz zmiany sposobu użytkowania. Działki na których planuje się kanalizację to głównie działki drogowe. System kanalizacji ciśnieniowej składa się głównie z pompowni strefowych, pompowni przydomowych oraz kanałów podziemnych i armatury, które po wykonaniu prac budowlanych znajdują się pod ziemią.

Po zakończeniu robót teren zostanie doprowadzony do stanu pierwotnego. Odtworzone zostaną elementy małej architektury i ogrodzenia, w drogach odtworzona zostanie zniszczona nawierzchnia asfaltowa, z płyt betonowych i tłuczniowa, humus zostanie rozścielony i wyrównany na terenach zielonych.

Roboty wykonawcze generalnie prowadzone będą w pasach drogowych zasadniczo poza jezdnią drogi. W miejscach gdzie będzie to niemożliwe kanalizacja zostanie zabudowana: metodą wykopu otwartego w drogach gminnych i dojazdowych oraz metodą przewiertu sterowanego pod jezdnią dróg powiatowych. W przypadkach głębokich wykopów, zbliżeń do budynków oraz obiektów mogących ulec uszkodzeniu przy wybieraniu gruntu, wykopy zostaną umocnione szalunkami. Przewiduje się prowadzenie robót sprzętem mechanicznym do robót ziemnych – koparki, spycharki, samochody samowyładowcze, zagęszczarki. Roboty montażowe prowadzone będą przy użyciu dźwigu, ciągnika.

Ze względu na wysoki poziom wód gruntowych jest bardzo prawdopodobne, że wystąpi potrzeba obniżenia poziomu wody. Przewidywane jest wówczas odwodnienie wykopów za pomocą igłofiltrów. W przypadku znacznych opadów deszczowych zostanie zastosowana metoda pompowania wody z wykopu. Każdorazowo, odprowadzenie wody z wykopów nastąpi do kanalizacji deszczowej lub pobliskich rowów.

W ramach realizacji przedsięwzięcia wykorzystane będą następujące materiały:

- przewody kanalizacji ciśnieniowej, oraz kształtki z rur PE100 SDR11, jednowarstwowe, przeznaczone do pracy ciśnieniowej, jak również do wykonania przepustów pod nasypami drogowymi. Ciśnienie nominalne dla tego typu rur wynosi 16 bar (1,6 MPa), pozostałe parametry techniczne, wygląd, oznaczenia w zgodzie z następującymi normami PN-EN12201-2:2012 oraz PN-EN12201-3:2012;
- zbiorniki pompowni szczelne: tworzywowe z PE o budowie kompaktowej; z kręgów betonowych z połączeniem na uszczelki elastomerowe między kręgami, lub monolityczne polimerobetonowe, wszystkie kompatybilne z rurami PE poprzez zastosowanie wkładki przelotowej elastycznej in-situ dla zbiorników tworzywowych, lub tulei ochronnych w ściankach zbiorników betonowych i polimerobetonowych;
- zawory napowietrzające – odpowietrzające ze stali nierdzewnej kwasoodpornej i antykorozyjnej, lub żeliwne spełniające wymogi następujących norm: PN-EN 1074-4:2002, PN-EN 1074-1:2002, PN-EN 1074-2:2002, PN-EN 12266-1:2012. Zasuwy kołnierzone klinowe z żeliwa, wyposażone w klin, skrzynkę z pokrywą uliczną. W zbiornikach pompowni strefowych zamontowane będą fabrycznie stopnie złączowe: tworzywowe z PP lub żeliwne. Grubość otuliny nie powinna być mniejsza niż 40 mm. Dodatkowe wytyczne dla zbiorników betonowych: Wodoszczelność betonu nie powinna być mniejsza od W-8. Nasiąkliwość betonu nie może być większa niż 5%. Klasa Betonu C35/45. Wewnętrzne powierzchnie betonowe komory należy zabezpieczyć powłokami antyerozyjnymi całkowicie odcinającymi dostęp od środowiska agresywnego. Zagłębienie kanałów będzie zapewniać grawitacyjny odpływ ścieków z obiektów kanalizowanych. Minimalne przykrycie wyniesie od 1,4 do 3,0m. Minimalna prędkość przepływu ścieków w kanale zapewni jego samooczyszczenie i będzie regulowana poprzez odpowiedni cykl załączeń pomp przydomowych i pomp strefowych.

Projektowana kanalizacja w znaczącym stopniu przyczyni się do poprawy stanu środowiska, ponieważ ścieki sanitarne będą odprowadzane szczelnym systemem ciśnieniowym do oczyszczalni ścieków.

Regionalny Dyrektor Ochrony Środowiska
w Katowicach

mgr Bernard Błaszczak

STAROSTA BĘDZIŃSKI

PROTOKÓŁ NARADY KOORDYNACYJNEJ

dotyczący koordynacji sytuowania projektowanych sieci uzbrojenia terenu

1. OKREŚLENIE SPOSOBU PRZEPROWADZENIA NARADY: Spotkanie
2. TERMIN: 2018-08-28
3. MIEJSCE: siedziba Starostwa Powiatowego ul. I. Krasickiego 17
4. ZNAK SPRAWY: WG-II.6630.163.2018
5. OPIS PRZEDMIOTU NARADY:

Przedmiotem narady była budowa kanalizacji sanitarnej ciśnieniowej (Etap 1 do 3) i przebudowa sieci wodociągowej w gminie Psary, obręb: Malinowice ul. Brzozowa; Dąble ul. Dąble Chrobakowe; Psary ul. Kamienna, Boczna, Łączna, Grabowa, Szkolna, Wiejska, Górna, Gródkowska, Łąkowa, Malinowicka, Akacjowa; Sarnów ul. Wiejska, Kamienna, Spacerowa.

Przedstawiciel TAURON Dystrybucja S.A. Oddział w Będzinie Pan Dariusz Gąstała wniósł uwagę, że uzgadnia się pod warunkiem zachowania uwag zawartych w piśmie, znak TD/OBD/OMD/UB/DG/1476/2018 z dnia 22.08.2018.

Przedstawiciel PSG Rejon Dystrybucji Gazu w Będzinie Pan Krzysztof Domański wniósł uwagę, że uzgodniono zgodnie z pismem PSG/ZA.0154.763.160051407.2018 z dnia 10.08.2018.

Kierownik Powiatowego Ośrodka Dokumentacji Geodezyjnej i Kartograficznej w Wydziale Geodezji w Starostwie Powiatowym w Będzinie Pani Katarzyna Naściszewska wniósła następujące uwagi: nieuwidoczniony został podział działki nr 333/7 na dz. 333/18 i 333/19 dotyczy arkusza nr 10 oraz podział działki nr 2373 na dz. 2737/1 i 2373/2 dotyczy arkusza nr 8, przebieg projektowanego odcinka kanalizacji przecina nie uwidoczniony na mapie do celów projektowych przewód gazociągu na działce 633 dotyczy arkusza 1 oraz przewód gazociągu na działce 1075/3 dotyczy arkusza 4, przebieg projektowanego odcinka kanalizacji przecina nie uwidoczniony na mapie do celów projektowych przewód elektroenergetyczny na działce 1410/1 i 1410/2 dotyczy arkusza nr 1.

Naczelnik Wydziału Architektury w Starostwie Powiatowym w Będzinie Pan Dariusz Kruczkowski wniósł uwagę, że należy uaktualnić mapę do celów projektowych.

6. IMIĘ I NAZWISKO ORAZ INNE DANE IDENTYFIKUJĄCE WNIOSKODAWCĘ:
 - 6.1. INWESTOR: GMINA PSARY 42-512 Psary ul. Malinowicka 4
 - 6.2. PŁATNIK: HABRAJSKA BOŻENA ALFA 40-599 Katowice, ul. Żeliwna 38
7. IMIĘ I NAZWISKO ORAZ STANOWISKO SŁUŻBOWE PRZEWODNICZĄCEGO NARADY KOORDYNACYJNEJ.
Katarzyna Naściszewska – Kierownik Powiatowego Ośrodka Dokumentacji Geodezyjnej i Kartograficznej
8. INFORMACJE O PODMIOTACH WEZWANYCH NA NARADĘ, KTÓRYCH PRZEDSTAWICIELE NIE UCZESTNICZYLI W NIEJ.
Załącznik - Tabela zawierająca: imiona i nazwiska uczestników narady wraz z oznaczeniem podmiotu, które te osoby reprezentują oraz z ich stanowiskiem lub adnotacją o nieobecności wezwanego na naradę podmiotu.
9. LISTA OSÓB ORAZ OZNACZENIE PODMIOTÓW, KTÓRE TE OSOBY REPREZENTUJĄ WRAZ ZE STANOWISKIEM MERYTORYCZNYM UCZESTNIKÓW NARADY ORAZ ICH PODPISAMI.
Załącznik - Tabela zawierająca: imiona i nazwiska uczestników narady wraz z oznaczeniem podmiotu, które te osoby reprezentują oraz z ich stanowiskiem lub adnotacją o nieobecności wezwanego na naradę podmiotu.

Z up. STAROSTY BĘDZIŃSKIEGO



Kierownik Powiatowego Ośrodka Dokumentacji Geodezyjnej i Kartograficznej

31 SIE. 2018

STANOWISKA UCZESTNIKÓW NARADY KOORDYNACYJNEJ

dotyczące koordynacji usytuowania projektowanych sieci uzbrojenia terenu

Załącznik do protokołu nr WG-II.6630.163.2018 z dnia 28.08.2018


POWIATOWY

2018

Lp.	Nazwa Instytucji	Stanowiska uczestników narady koordynacyjnej	Pieczętka, data, czytelny podpis
1.	Górnośląskie Przedsiębiorstwo Wodociągów S.A.	55 0641	Starczy Mistrz OES Zagórze Andrzej Piątek
2.	Turon Ciepło Sp. z o.o.	311 0209	Starczy Mistrz OES Zagórze
3.	TAURON Dystrybucja S.A. Będzin, Gliwice	Uzgadnia się pod warunkiem zachowania uwag zawartych w piśmie. Zna: TD10DD10MN/1031DE/1446/2018 Z dnia 28.08.2018	Dystrybucja S.A. w Będzinie Dokumentacji uzgodnień branżowych Gastala
4.	GAZ-SYSTEM S.A. Świerklany	niedobry	Pracownik ds. Technicznych Krzysztof Domański
5.	Polska Spółka Gazownictwa Sp. z o.o. Oddział Zakład Gazowniczy w Zabrze, Gazownia w ... dotyczy	Uzgadnia się pod warunkiem zachowania uwag zawartych w piśmie. Zna: PS6/2A 0154.763.160051407.2018 Z dnia 10.08.2018.	Przedstawiciel Netia S TAEUSZ BANAŚ
6.	Netia S.A.	niedobry	
7.	Orange Polska	niedobry	
8.	Tramwaje Śląskie S.A.	NIE DOTYCZY	
9.	Miejskie Przedsiębiorstwo Wodociągów i Kanalizacji sp. z o.o. Będzin	NIE DOTYCZY	
10.	TAURON Dystrybucja S.A. Oddział w Gliwicach	niedobry	
11.	Urząd Miasta i Gminy w ... Kasprzak	niedobry	
12.	Miejski Zarząd Gospodarki Komunalnej Czeladź	NIE DOTYCZY	
13.	PSG Sp. z o.o. Oddział Zakład Gazowniczy w Zabrze Warszawa ul. M.Kasprzaka 25	31 SIE. 2018 niedobry	

4.	Zakład Inżynierii Komunalnej Sp. z o.o. Czeladź	NIE DOTYCZY	STAROSTWO POWIATOWE W BĘDZINIE
15.	Bobrownickie Przedsiębiorstwo Wodociągów i Kanalizacji Sp. z o.o.	NIE DOTYCZY	STAROSTWO POWIATOWE W BĘDZINIE
16.	Zakład Gospodarki Komunalnej Dąbie	Bez uwagi	KIEROWNIK Działu Wzrostu i Ścisłości mgr inż. Andrzej Kłaczko
17.	Ośrodek Dokumentacji Geodezyjnej i Kartograficznej	1) W myśl art. 15 ust. 1 ustawy z dnia 17 maja 1989r. Prawo geodezyjne i kartograficzne obowiązkiem inwestora jest ochrona wszystkich znaków geodezyjnych znajdujących się w obszarze realizacji inwestycji, po uzyskaniu stosownych pozwoleń; 2) nieuwidoczniony został podział działki nr 333/7 na dz. 333/18 i 333/19 dotyczy arkusza nr 10 oraz podział działki nr 2373 na dz. 2737/1 i 2737/2 dotyczy arkusza nr 8; 3) przebieg projektowanego odcinka kanalizacji przecina nie uwidoczniony na mapie do celów projektowych przewód gazociągu na działce 633 dotyczy arkusza 1 oraz przewód gazociągu na działce 1075/3 dotyczy arkusza 4 4) przebieg projektowanego odcinka kanalizacji przecina nie uwidoczniony na mapie do celów projektowych przewód elektroenergetyczny na działce 1410/1 i 1410/2 dotyczy arkusza nr 1	STAROSTWO POWIATOWE W BĘDZINIE
18.	Zakład Gospodarki Komunalnej Wojkowice	NIE DOTYCZY	STAROSTWO POWIATOWE W BĘDZINIE
19.	Gminny Zakład Gospodarki Wodnej i Komunalnej Mierzęcice	NIE DOTYCZY	STAROSTWO POWIATOWE W BĘDZINIE
20.	Państwowe Gospodarstwo Wodne Wody Polskie	NIE DOTYCZY	STAROSTWO POWIATOWE W BĘDZINIE
21.	Zakład Usług Wodnych Siewierz	NIE DOTYCZY	STAROSTWO POWIATOWE W BĘDZINIE
22.	T-Mobile Polska S.A. Katowice	niedobry	STAROSTWO POWIATOWE W BĘDZINIE
23.	Wydział Architektury	należy uwzględnić m.in. do celów projektowych	STAROSTWO POWIATOWE W BĘDZINIE
24.	Powiatowy Zarząd Dróg	Bez uwagi.	STAROSTWO POWIATOWE W BĘDZINIE
25.	Miejski Zakład Wodociągów i Kanalizacji Sławków	NIE DOTYCZY	STAROSTWO POWIATOWE W BĘDZINIE

STAROSTWO POWIATOWE
W DĄBZYNIE

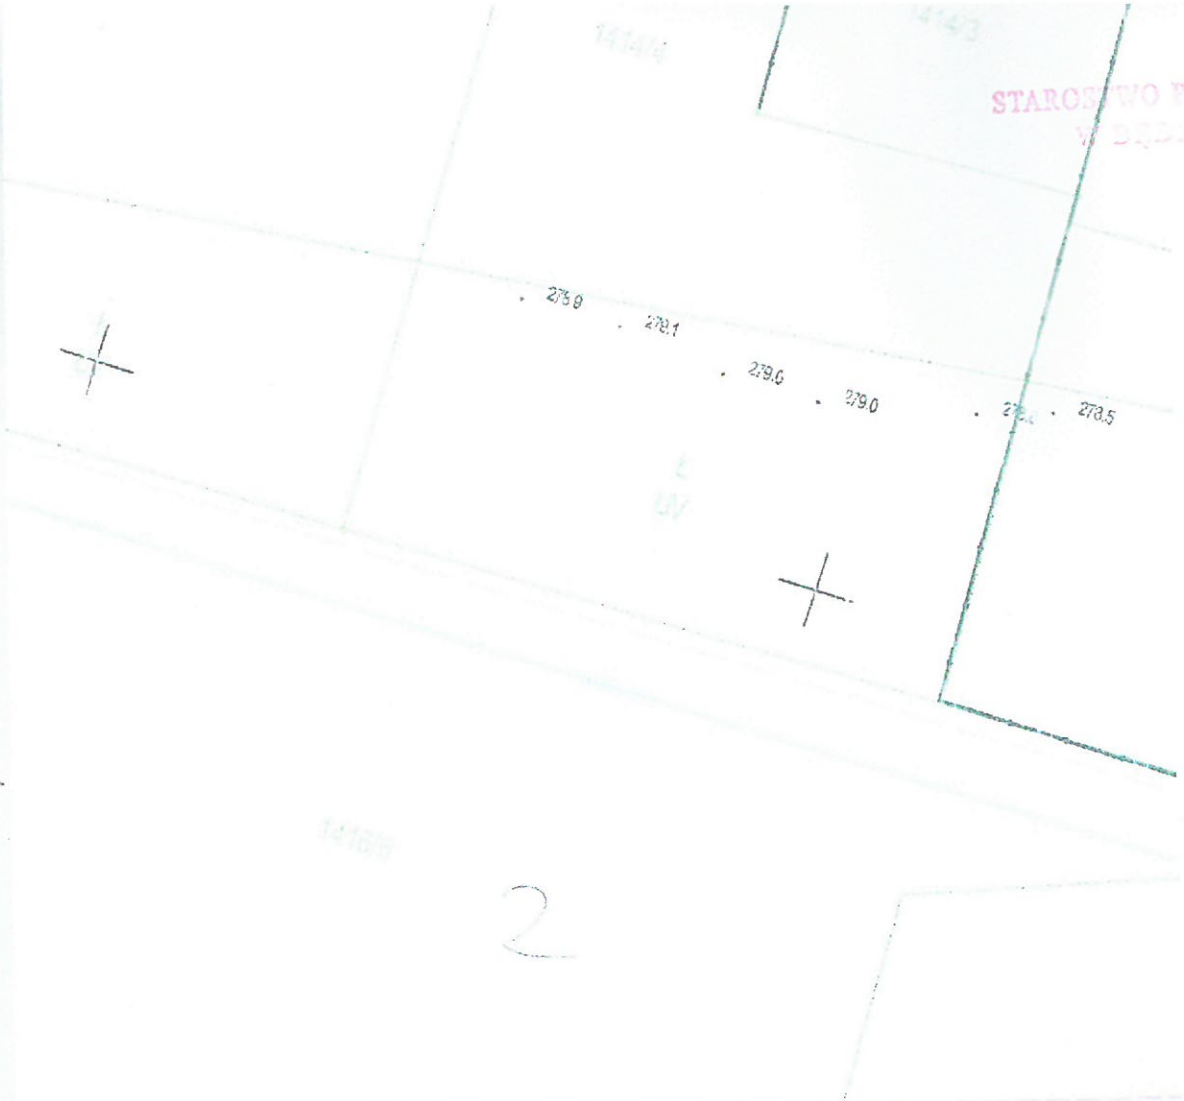

Projektowana sieć kanalizacji sanitarnej

za zgodność z mapą do celów projektowych mgr inż. CEZARY STEPIEŃ

Uprawnienia budowlane bez ograniczeń do projektowania w spec.
instalacyjnej w zakresie sieć, instalacji i urządzeń
wodociągowych i kanalizacyjnych, ciepłych, wentylacyjnych
i gazowych

Upr. nr 443/02

Małgorzata Habrajska

38, 40-599 Katowice

kanalizacji sanitarnej i przebudowa sieci wodociągowej w

ul. Dąbie - ul. Dąbie Chrobakowe; Psary - ul. Kamienna, Boczna, Łączna,
ul. Górna, Gródkowska, Łąkowa, Malinowicka, Akacjowa; Samów - ul. Wilejska.

2-512 Psary

mgr inż. CEZARY STEPIEŃ

Uprawnienia budowlane bez ograniczeń do projektowania w spec.
instalacyjnej w zakresie sieć, instalacji i urządzeń
wodociągowych i kanalizacyjnych, ciepłych, wentylacyjnych
i gazowych

Upr. nr 443/02

STEPIEŃ

2

W MAREK

	data: 08 2018	skala: 1:500	rys. nr 01
--	------------------	-----------------	---------------

terenu cz. 1. ul. Brzozowa/Dąbie Chrobakowe

Wzrost: 170 cm, Ciężar ciała: 70 kg, Ciężar serca: 300 g, Ciężar płuc: 200 g, Ciężar wątroby: 150 g, Ciężar nerek: 100 g, Ciężar pęcherzyka żółciowego: 50 g, Ciężar trzustki: 50 g, Ciężar śledziony: 100 g, Ciężar macicy: 50 g, Ciężar jajników: 50 g, Ciężar gruczołu krokowego: 20 g, Ciężar prostaty: 20 g, Ciężar pęcherzyka moczowego: 50 g, Ciężar cewki moczowej: 20 g, Ciężar pęcherzyka żółciowego: 50 g, Ciężar trzustki: 50 g, Ciężar śledziony: 100 g, Ciężar macicy: 50 g, Ciężar jajników: 50 g, Ciężar gruczołu krokowego: 20 g, Ciężar prostaty: 20 g, Ciężar pęcherzyka moczowego: 50 g, Ciężar cewki moczowej: 20 g.

85-80-8102 163 2018

Z up. SŁAWOSZA STYBIAŃSKIEGO

Katarzyna Stępień
Kierownik
Działu

Wydział Urbanistyki i Budownictwa
miejscowość: Będzin
data: 2018-08-24
Z up. STAROSTY BĘDZIŃSKIEGO

Kierownik Wydziału Urbanistyki i Budownictwa
mgr inż. Przemysław MAREK

mgr inż. CEZARY STĘPIEŃ
Uprawnienia budowlane bez ograniczeń do projektowania w spec:
instalacyjnej w zakresie sieci, instalacji i urządzeń:
wodociągowych i kanalizacyjnych, ciepłych, wentylacyjnych
i gazowych
Upr. nr 443/02

Projektowana sieć kanalizacji sanitarnej

Za zgodność z mapą do celów projektowych

ALFA" Bożena Habrajska
1. Żeliwna 38, 40-599 Katowice

budowa sieci kanalizacji sanitarnej i przebudowa sieci wodociągowej w
miejscowości Psary

inowice - ul. Brzozowa; Dąbie - ul. Dąbie Chrobakowe; Psary - ul. Kamienna, Bożna, Łączna,
bowa, Szkolna, Wlejska, Górna, Gródkowska, Łąkowa, Malinowicka, Akacjowa; Samów - ul. Wlejska,
kamienna, Spacerowa.

MIAŁA PSARY
Malinowicka 4, 42-512 Psary

mgr inż. Cezary STĘPIEŃ
ewid. upr. 443/02

mgr inż. CEZARY STĘPIEŃ
Uprawnienia budowlane bez ograniczeń do projektowania w spec:
instalacyjnej w zakresie sieci, instalacji i urządzeń:
wodociągowych i kanalizacyjnych, ciepłych, wentylacyjnych
i gazowych
Upr. nr 443/02

mgr inż. Przemysław MAREK

tytuł:	data:	skala:	rys. nr:
projekt bud. / wyk.	03.2018	1:500	02
plan zagosp. terenu cz. 2. ul. Dąbie Chrobakowe			

Starostwo Powiatowe w Będzinie
Kancelaria Starosty Powiatowego
ul. Wolności 17, 41-500 Będzin
tel. 77 42 22 222, fax 77 42 22 223
e-mail: starosta@biedzinska.pl

Slawomir Zajączkowski

2018-08-28 163 2018

Z up. STAROSTY BĘDZINSKIEGO

Katarzyna Kuczyńska
Kierownik Wydziału Gospodarki
Inżynierskiej i Budownictwa

mgr inż. CEZARY STĘPIEŃ
Uprawnienia budowlane bez ograniczeń do projektowania w spec.
instalacyjnej w zakresie sieci, instalacji i urządzeń
wodociągowych i kanalizacyjnych, ciepłych, wentylacyjnych
i gazowych
Upr. nr 443/02

projektowana sieć kanalizacji sanitarnej

a zgodność z mapą do celów projektowych

ena Habrajska
38, 40-599 Katowice

acji sanitarnej i przebudowa sieci wodociągowej w

Dąbie - ul. Dąbie Chrobakowe; Psary - ul. Kamienna, Boczna, Łączna,
a, Górna, Gródkowska, Łąkowa, Malinowicka, Akcyjowa; Świerów - ul. Wejska,

-512 Psary

PIEŃ

/ MAREK

data:	skala:	rys. nr
08.2018	1:500	03

renu cz. 3. ul. Szkolna, Kamienna

Starosta Powiatowy
[Signature]
2018-08-28
163 2018
Z up. STAROSTY BĘDZIŃSKIEGO

[Signature]
Katarzyna Nodarska
Przewodnicząca Komisji Oczyszczania
Ściekarni i Kanalizacji

Projektowana sieć kanalizacji sanitarnej

Za zgodność z mapą do celów projektowych

żona Habrajska
ia 38, 40-599 Katowice

mgr inż. CEZARY STĘPIEŃ
Upewniana budowlana bez ograniczeń do projektowania w spec.
instalacyjnej w zakresie sieci, instalacji i urządzeń
wodociągowych i kanalizacyjnych, ciepłych, wentylacyjnych
i gazowych
Upr. nr 443/02

kanalizacji sanitarnej i przebudowa sieci wodociągowej w

zowa; Dąbie - ul. Dąb i Chrobakowe; Psary - ul. Kamienna, Boczna, Łączna,
lejska, Górna, Gródkowska, Łąkowa, Mulinowska, Akacjowa; Samów - ul. Wiejska,
a.

42-512 Psary

mgr inż. CEZARY STĘPIEŃ
Upewniana budowlana bez ograniczeń do projektowania w spec.
instalacyjnej w zakresie sieci, instalacji i urządzeń
wodociągowych i kanalizacyjnych, ciepłych, wentylacyjnych
i gazowych
Upr. nr 443/02


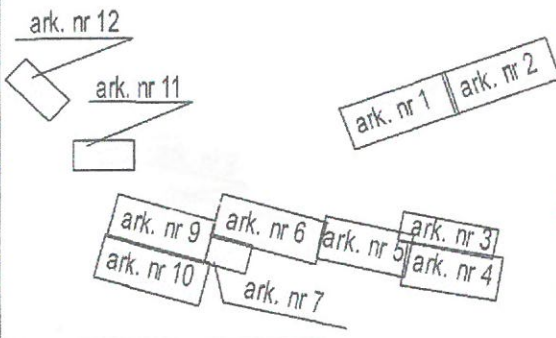
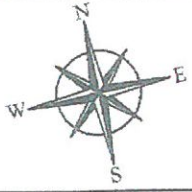
STĘPIEŃ
W02

ślaw MAREK

k.	data:	skala:	rys.nr
	08.2018	1:500	04

nu cz. 4. ul. Kamienna, Boczna, Łączna, Grabowa



	budynków w odległości mniejszej niż 4m od granic nieruchomości
Uwaga	Nie wyklucza się istnienia w terenie innych, nie wykazanych na niniejszej mapie urządzeń podziemnych, które nie były zgłoszone do inwentaryzacji.
Oznaczenie granic obszaru, który był przedmiotem aktualizacji	
Mapa aktualna na dzień: 01.03.2018r.	
LEGENDA:  <p>numeraż działek granice działek istniejąca sieć wodociągowa istniejąca sieć kanalizacyjna istniejąca sieć energetyczna istniejąca sieć telekomunikacyjna istniejąca sieć gazowa</p> <p>Miejscowy Plan Zagospodarowania Przestrzennego</p>	SZKIC ORIENTACYJNY 
 <p>2018-08-28 16:32:08 Z upr. STAROSTY KATOWICKIEGO</p> <p>Imię i nazwisko oraz podpis geodety uprawnionego</p>	
<p>"ALFA" mgr Bożena Habrajska 42-500 Będzin, al. H. Kołłataja 34 tel./fax 32 267 48 64, 32 761 99 37 NIP 6250001699</p>	

Projektowana sieć kanalizacji sanitarnej

Za zgodność z mapą do celów projektowych
mgr inż. CEZARY STĘPIEŃ

Wykonawca:	"ALFA" Bożena Habrajska ul. Żeliwna 38, 40-599 Katowice								
temat:	Budowa sieci kanalizacji sanitarnej i przebudowa sieci wodociągowej w Gminie Psary								
adres:	Malinowice - ul. Brzozowa; Dąbie - ul. Dąbie Chrobakowe; Psary - ul. Kamienna, Boczna, Łączna, Grabowa, Szkolna, Wiejska, Górna, Gródkowska, Łukowa, Malinowicka, Akacjowa; Samów - ul. Wiejska, Kamienna, Spacerowa.								
inwestor:	GMINA PSARY ul. Malinowicka 4, 42-512 Psary								
projektował:	mgr inż. Cezary STĘPIEŃ nr ewid. upr. 443/02								
opracował:	mgr inż. Przemysław MAREK								
branża:	sanit.	stadium:	projekt bud./wyk.	data:	08.2018	skala:	1:500	rys. nr	05
temat rysunku:	Plan zagosp. terenu cz. 5. ul. Szkolna								


Sekcje
Skala n
Nazwa
współrz
Jednos
Obręb
Oznac
mający
ziokali:

Opis s

Uwaga

Oznac
aktuali
Mapa
LEGEN

5921323

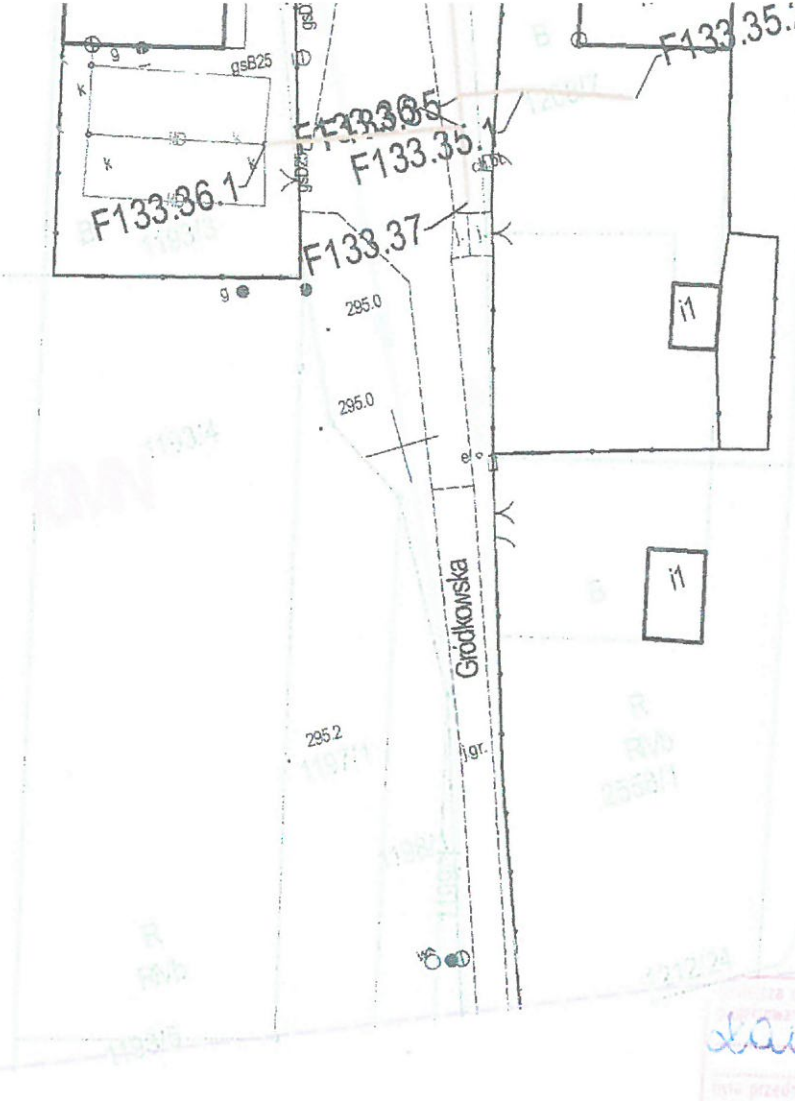

STAROSTWO POWIATOWE
W BĘDZIEŃ

Handwritten signature: K. Kuczyński
2018-08-28
163 2018

Projektowana sieć kanalizacji sanitarnej

Za zgodność z mapą do celów projektowych

LFA" Bożena Habrajska
Żeliwna 38, 40-599 Katowice

mgr inż. CEZARY STEPIEŃ
Upoważnienie do projektowania
instalacyjnej w zakresie sieci, instalacji i urządzeń
wodociągowych, kanalizacyjnych, ciepłych, wiatyk
i gazowych
Upr. nr 443/02

wa sieci kanalizacji sanitarnej i przebudowa sieci wodociągowej w
ie Psary

twice - ul. Brzozowa; Dąbie - ul. Dąbie Chrobakowe; Psary - ul. Kamienna, Boczna, Łączna,
wa, Szkolna, Wlejska, Górna, Gródkowska, Łąkowa, Malinowicka, Akacyjowa; Samów - ul. Wlejska,
nna, Spacerowa.

IA PSARY
alinowicka 4, 42-512 Psary

42 inż. Cezary STEPIEŃ
tel./f. 443/02

inż. Przemysław MAREK

um:	data:	skala:	rys.nr
akt bud./wyk.	08.2018	1:500	06

1 zagosp. terenu cz. 6. ul. Gródkowska

Miejscowość	Psary
Sekcje mapy zasadniczej w układzie 2000	6.132.30.10.2.3, 6.132.30.10.3.2, 6.132.30.10.4.1, 6.132.30.10.4.2, 6.132.31.05.3.1, 6.132.30.10.3.4, 6.132.30.10.4.3, 6.132.30.10.4.4, 6.132.31.06.3.3, 6.132.30.15.2.2, 6.132.31.11.1.1
Skala mapy	1:500
Nazwa układu współrzędnych	Prostokątnych płaskich Wysokości
Jednostka ewidencyjna	Gmina Psary
Obręb	0008 Psary
	2000/6 Kronstadt 86 240106_2

STAROSTWO POWIATOWE
W BĘDZINIE

Oznaczenie i informacje o służebnościach gruntowych mających wpływ na zagospodarowanie gruntów zlokalizowanych w granicach projektowanej inwestycji	W obszarze aktualizacji nie sprawdzono służebności gruntowych.
Opis sposobu przyjęcia granic	Granice działek nie spełniają dokładności określonych w Rozporządzeniu MSWiA z dnia 9 listopada 2011 r. w sprawie standardów technicznych wykonywania geodezyjnych pomiarów sytuacyjnych i wysokościowych oraz opracowywania i przekazywania tych pomiarów do PZGIK. Mapa nie może służyć do projektowania budynków w odległości mniejszej niż 4m od granic nieruchomości
Uwaga	Nie wyklucza się istnienia w terenie innych, nie wykazanych na niniejszej mapie urządzeń podziemnych, które nie były zgłoszone do inwentaryzacji.


Oznaczenie granic obszaru, który był przedmiotem aktualizacji

Mapa aktualna na dzień: 01.03.2018r.

LEGENDA:

- 32 numeracja działek
- granice działek
- istniejąca sieć wodociągowa
- istniejąca sieć kanalizacyjna
- istniejąca sieć energetyczna
- istniejąca sieć telekomunikacyjna
- g istniejąca sieć gazowa
- proj. ----- projektowana sieć kanalizacyjna
- proj. ----- projektowana sieć telekomunikacyjna
- proj. ----- projektowana sieć gazowa
- 592132300 punkt poziomej szczegółowej osnowy geodezyjnej, który podlega ochronie zgodnie z art.45 pkt.3 Ustawy z dnia 17 maja 1968r. Prawo geodezyjne i kartograficzne (Dz.U. z 2015r.)

SZKIC ORIENTACYJNY

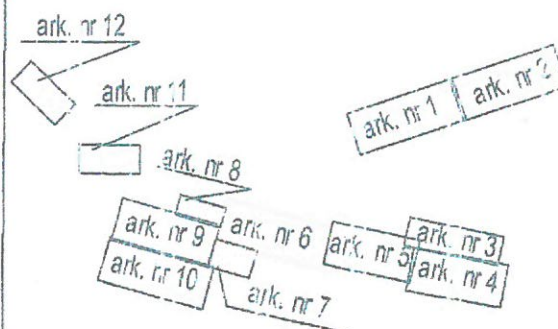

Miejscowy Plan
Zagospodarowania Przestrzennego


2018-08-08

Z up. STAROSTY BĘDZIŃSKIEGO



"ALFA"
mgr Bożena Habrajska
42-500 Będzin, al. H. Kołłątaja 34
tel./fax 32 267 48 64, 32 761 99 37
NIP 6250001699

Imię i nazwisko oraz
podpis geodety uprawnionego

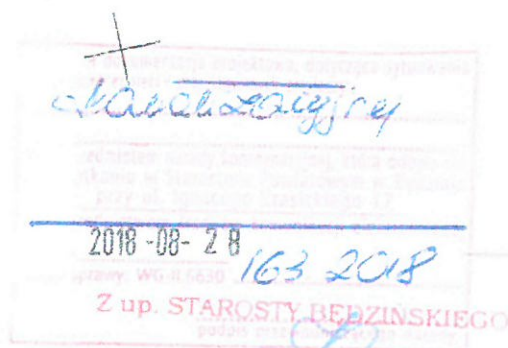

Projektowana sieć kanalizacji sanitarnej


Za zgodność z mapą do celów projektowych

Wykonawca:	"ALFA" Bożena Habrajska ul. Żeliwna 38, 40-599 Katowice		
temat:	Budowa sieci kanalizacji sanitarnej i przebudowa sieci wod. Gminie Psary		
adres:	Malinowice - ul. Brzozowa; Dąbie - ul. Dąbie Chrobakowe; Psary - ul. Kami Grabowa, Szkolna, Wiejska, Górna, Gródkowska, Łąkowa, Malinowicka, A Kamienna, Spacerowa.		
inwestor:	GMINA PSARY ul. Malinowicka 4, 42-512 Psary		
projektował:	mgr inż. Cezary S. STĘPIEN nr ewid. upr. 443/02		
opracował:	mgr inż. Przemysław MAREK nr 443/02		
branża: sanit.	stadium: projekt bud./wyk.	data: 08. 2018	skala: 1:500
temat rysunku:	Plan zagosp. terenu cz. 8. ul. Wiejska		

istniejąca sieć wodociągowa
 istniejąca sieć kanalizacyjna
 istniejąca sieć energetyczna
 istniejąca sieć telekomunikacyjna
 istniejąca sieć gazowa
 projektowana sieć gazowa


 Miejsowy Plan
 Zagospodarowania Przestrzennego

g
proj. g

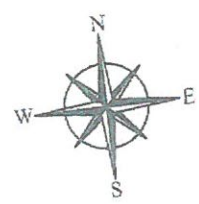

ark. nr 12
 ark. nr 11
 ark. nr 8
 ark. nr 9
 ark. nr 10
 ark. nr 6
 ark. nr 5
 ark. nr 4
 ark. nr 7

STAROSTWO POWIATOWE
W BĘDZINIE

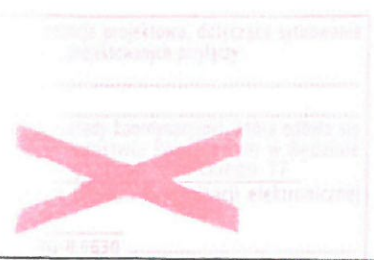

"ALFA"
 mgr Bożena Habrajska
 42-500 Będzin, al. H. Kołłataja 34
 tel./fax 32 267 48 64, 32 761 99 37
 NIP 6250001699

Imię i nazwisko oraz
 podpis geodety uprawnionego

Bożena Habrajska

2018-08-28 16.05.2018
 Znak sprawy: WG-II 5230
 Z up. STAROSTY BĘDZIŃSKIEGO

[Signature]

Kierownik
 Wydziału Geodezji i Katastru

21

299.

DECYZJA
WÓJTA GMINY PSARY
RPPVIL.7230.1.55.2018
z dnia 05.09.2018r.

Na podstawie art. 104 i art. 107 ustawy z dnia 14 czerwca 1960r. - Kodeks postępowania administracyjnego (tekst jednolity: Dz. U. z 2017r., poz. 1257); art. 39 ust. 3 i 3a, art. 40 ust. 1, w związku z art. 19 ust. 1, ust. 2 pkt 4 i art. 20 pkt 8 ustawy z dnia 21 marca 1985 r. o drogach publicznych (tekst jednolity Dz. U. z 2017r., poz. 2222), po rozpatrzeniu wniosku Gminy Psary w imieniu której wystąpił pełnomocnik **Pan Przemysław Marek**

w sprawie wyrażenia zgody na umieszczenie projektowanej budowy sieci kanalizacji sanitarnej ciśnieniowej w pasie drogowym dróg gminnych ozn. nr ew. 618 006 S ul. Bocznej w Psarach na działce ozn. nr geod.: 680/1 obręb Psary, na działkach ozn. nr geod. 1289, 1383, 1400/1, 1497/1 obręb Dąbie, ozn. nr ew. 618 040 S ul. Brzozowej w Malinowicach na działkach ozn. nr geod. 634/1, 634/2 obręb Malinowice, ozn. nr ew. 618 002 S ul. Kamiennej w Psarach na działkach ozn. nr geod. 343/6, 675, 677 obręb Psary, ozn. nr ew. 618 012 S ul. Łącznej w Psarach na działce ozn. nr geod. 678 obręb Psary i 251 obręb Gródków, ozn. nr ew. 618 011 S ul. Górnej w Psarach na działce ozn. nr geod. 1516 obręb Psary, ul. Gródkowskiej w Psarach na działce ozn. nr geod. 1518 obręb Psary, ul. Akacyjowej w Psarach na działce ozn. nr geod. 2545 obręb Psary, ozn. nr ew. 618 044 S ul. Spacerowej w Sarnowie na działce ozn. nr geod. 860 obręb Sarnów, ozn. nr ew. 618 045 S ul. Kamiennej w Sarnowie na działkach ozn. nr geod. 862, 1075/14 obręb Sarnów, ozn. nr ew. 618 007 S ul. Grabowej w Psarach na działce ozn. nr geod. 679 obręb Psary w celu budowy sieci kanalizacji sanitarnej ciśnieniowej.

ORZEKAM

1. Wyrazić zgodę na umieszczenie w pasie drogowym urządzeń infrastruktury technicznej niezwiązanej z potrzebami zarządzania drogami lub potrzebami ruchu drogowego tj.: projektowanej budowy sieci kanalizacji sanitarnej ciśnieniowej w pasie drogowym dróg gminnych ozn. nr ew. 618 006 S ul. Bocznej w Psarach na działce ozn. nr geod.: 680/1 obręb Psary, na działkach ozn. nr geod. 1289, 1383, 1400/1, 1497/1 obręb Dąbie, ozn. nr ew. 618 040 S ul. Brzozowej w Malinowicach na działkach ozn. nr geod. 634/1, 634/2 obręb Malinowice, ozn. nr ew. 618 002 S ul. Kamiennej w Psarach na działkach ozn. nr geod. 343/6, 675, 677 obręb Psary, ozn. nr ew. 618 012 S ul. Łącznej w Psarach na działce ozn. nr geod. 678 obręb Psary i 251 obręb Gródków, ozn. nr ew. 618 011 S ul. Górnej w Psarach na działce ozn. nr geod. 1516 obręb Psary, ul. Gródkowskiej w Psarach na działce ozn. nr geod. 1518 obręb Psary, ul. Akacyjowej w Psarach na działce ozn. nr geod. 2545 obręb Psary, ozn. nr ew. 618 044 S ul. Spacerowej w Sarnowie na działce ozn. nr geod. 860 obręb Sarnów, ozn. nr ew. 618 045 S ul. Kamiennej w Sarnowie na działkach ozn. nr geod. 862, 1075/14 obręb Sarnów, ozn. nr ew. 618 007 S ul. Grabowej w Psarach na działce ozn. nr geod. 679 obręb Psary w celu budowy sieci kanalizacji sanitarnej ciśnieniowej.
2. Ustalić następujące warunki zezwolenia:
 - a) projektowaną sieć kanalizacji sanitarnej ciśnieniowej należy poprowadzić przez ul. Boczną w Psarach na działce ozn. nr geod.: 680/1 obręb Psary, na działkach ozn. nr geod. 1289, 1383, 1400/1, 1497/1 obręb Dąbie, ozn. nr ew. 618 040 S ul. Brzozową w Malinowicach na działkach ozn. nr geod. 634/1, 634/2 obręb Malinowice, ozn. nr ew. 618 002 S ul. Kamienną w Psarach na działkach ozn. nr geod. 343/6, 675, 677 obręb Psary, ozn. nr ew. 618 012 S ul. Łączną w Psarach na działce ozn. nr geod. 678 obręb Psary i 251 obręb Gródków, ozn. nr ew. 618 011 S ul. Górną w Psarach na działce ozn. nr geod. 1516 obręb Psary, ul. Gródkowską w Psarach na działce ozn. nr geod. 1518 obręb Psary, ul. Akacyjową w Psarach na działce ozn. nr geod. 2545 obręb Psary, ozn. nr ew. 618 044 S ul. Spacerową w Sarnowie na działce ozn. nr geod. 860 obręb Sarnów, ozn. nr ew. 618 045 S ul. Kamienną w Sarnowie na działkach ozn. nr geod. 862, 1075/14 obręb Sarnów, ozn. nr ew. 618 007 S ul. Grabową w Psarach na działce ozn. nr geod. 679 obręb Psary;
 - b) zasypanie wykopów w obrębie pasa drogowego wykonać z zagęszczeniem oraz utwardzeniem na całej szerokości i długości tłuczniem (grubość tłucznia 20 cm);
 - c) tereni pasa drogowego przywrócić do stanu używalności zgodnie z rozporządzeniem Ministra Transportu i Gospodarki Morskiej z dnia 2 marca 1999 r. w sprawie warunków technicznych, jakim powinny odpowiadać drogi publiczne i ich usytuowanie (Dz. U. z 2016r. poz. 124);

- d) na czas prac teren robót oznakować zgodnie z obowiązującymi przepisami ruchu drogowego i BHP.

Część składową niniejszej decyzji stanowią mapy z uzgodnioną trasą projektowanej budowy sieci kanalizacji sanitarnej ciśnieniowej (zał. nr 1, nr 2, nr 3, nr 4, nr 5, nr 6, nr 7, nr 8, nr 9, nr 10, nr 11, nr 12, nr 13, nr 14, nr 15, nr 16, nr 17, nr 18).

UZASADNIENIE

Gmina Psary w imieniu którego działa pełnomocnik Pan Przemysław Marek złożył w tut. organie wniosek o wydanie zezwolenia na lokalizację w pasie drogowym urządzeń infrastruktury technicznej niezwiązanej z potrzebami zarządzania drogami lub potrzebami ruchu drogowego tj.: projektowanej budowy sieci kanalizacji sanitarnej ciśnieniowej w pasie drogowym dróg gminnych ozn. nr ew. 618 006 S ul. Bocznej w Psarach na działce ozn. nr geod.: 680/1 obręb Psary, na działkach ozn. nr geod. 1289, 1383, 1400/1, 1497/1 obręb Dąbie, ozn. nr ew. 618 040 S ul. Brzozowej w Malinowicach na działkach ozn. nr geod. 634/1, 634/2 obręb Malinowice, ozn. nr ew. 618 002 S ul. Kamiennej w Psarach na działkach ozn. nr geod. 343/6, 675, 677 obręb Psary, ozn. nr ew. 618 012 S ul. Łącznej w Psarach na działce ozn. nr geod. 678 obręb Psary i 251 obręb Gródków, ozn. nr ew. 618 011 S ul. Górnej w Psarach na działce ozn. nr geod. 1516 obręb Psary, ul. Gródkowskiej w Psarach na działce ozn. nr geod. 1518 obręb Psary, ul. Akacjowej w Psarach na działce ozn. nr geod. 2545 obręb Psary, ozn. nr ew. 618 044 S ul. Spacerowej w Sarnowie na działce ozn. nr geod. 860 obręb Sarnów, ozn. nr ew. 618 045 S ul. Kamiennej w Sarnowie na działkach ozn. nr geod. 862, 1075/14 obręb Sarnów, ozn. nr ew. 618 007 S ul. Grabowej w Psarach na działce ozn. nr geod. 679 obręb Psary w celu budowy sieci kanalizacji sanitarnej ciśnieniowej. Do złożonego wniosku załączono mapy z zaznaczeniem szczegółowej lokalizacji projektowanej budowy sieci kanalizacji sanitarnej ciśnieniowej (zał. nr 1, nr 2, nr 3, nr 4, nr 5, nr 6, nr 7, nr 8, nr 9, nr 10, nr 11, nr 12, nr 13, nr 14, nr 15, nr 16, nr 17, nr 18).

Zgodnie z art. 19 ust. 1, ust. 2 pkt 4 ustawy z dnia 21 marca 1985r. o drogach publicznych (tekst jednolity Dz. U. z 2017r., poz. 2222) jednostka samorządu terytorialnego, do którego właściwości należą sprawy z zakresu planowania, budowy, przebudowy, remontu, utrzymania i ochrony dróg, jest zarządcą drogi. Zarządcą dróg gminnych jest wójt (burmistrz, prezydent miasta). Zgodnie z art. 20 pkt 8 cytowanej ustawy do zarządcy drogi należy w szczególności wydawanie zezwoleń na zajęcie pasa drogowego i jazdy z dróg oraz pobieranie opłat i kar pieniężnych.

Zgodnie z art. 39 ust. 1 ustawy o drogach publicznych zabrania się dokonywania w pasie drogowym czynności, które mogłyby powodować niszczenie lub uszkodzenie drogi i jej urządzeń albo zmniejszenie jej trwałości oraz zagrażać bezpieczeństwu ruchu drogowego również zgodnie z pkt 1 zabronione jest lokalizowanie obiektów i urządzeń infrastruktury technicznej niezwiązanych z potrzebami zarządzania drogami lub potrzebami ruchu drogowego. Art. 39 ust. 3 cyt. ustawy stanowi iż, w szczególnie uzasadnionych przypadkach umieszczenie w pasie drogowym urządzeń niezwiązanych z potrzebami ruchu może nastąpić wyłącznie za zezwoleniem właściwego zarządcy drogi wydawanym w drodze decyzji administracyjnej. Jednakże właściwy zarządca drogi może odmówić wydania zezwolenia na umieszczenie w pasie drogowym urządzeń i infrastruktury, o których mowa w ust. 1a, wyłącznie, jeżeli ich umieszczenie spowodowałoby zagrożenie bezpieczeństwa ruchu drogowego, naruszenie wymagań wynikających z przepisów odrębnych lub miałyby doprowadzić do utraty uprawnień z tytułu gwarancji lub rękojmi w zakresie budowy, przebudowy lub remontu drogi.

Zgodnie z art. 1a przepisu ust. 1 pkt 1 nie stosuje się do umieszczania, konserwacji, przebudowy i naprawy infrastruktury telekomunikacyjnej w rozumieniu ustawy z dnia 16 lipca 2004 r. - Prawo telekomunikacyjne (tekst jednolity Dz. U. z 2017r. poz. 1907) oraz urządzeń służących do doprowadzania lub odprowadzania płynów, pary, gazu, energii elektrycznej oraz urządzeń związanych z ich eksploatacją, a także do innych czynności związanych z eksploatacją tej infrastruktury i urządzeń, jeżeli warunki techniczne i wymogi bezpieczeństwa na to pozwalają.

W związku z powyższym tut. organ zezwala na umieszczenie w pasie drogowym dróg gminnych ozn. nr ew. 618 006 S ul. Bocznej w Psarach na działce ozn. nr geod.: 680/1 obręb Psary, na działkach ozn. nr geod. 1289, 1383, 1400/1, 1497/1 obręb Dąbie, ozn. nr ew. 618 040 S ul. Brzozowej w Malinowicach na działkach ozn. nr geod. 634/1, 634/2 obręb Malinowice, ozn. nr ew. 618 002 S ul. Kamiennej w Psarach na działkach ozn. nr geod. 343/6, 675, 677 obręb Psary, ozn. nr ew. 618 012 S ul. Łącznej w Psarach na działce ozn. nr geod. 678 obręb Psary i 251 obręb Gródków, ozn. nr ew. 618 011 S ul. Górnej w Psarach na działce ozn. nr geod. 1516 obręb Psary, ul. Gródkowskiej w Psarach na działce ozn. nr geod. 1518 obręb Psary, ul. Akacjowej w Psarach na działce ozn. nr geod. 2545 obręb Psary, ozn. nr ew. 618 044 S ul. Spacerowej w Sarnowie na działce ozn. nr geod. 860 obręb Sarnów, ozn. nr ew. 618 045 S ul.

Kamiennej w Sarnowie na działkach ozn. nr geod.862, 1075/14 obręb Sarnów, ozn. nr ew. 618 007 S ul.Grabowej w Psarach na działce ozn nr geod. 679 obręb Psary projektowaną budowę sieci kanalizacji sanitarnej ciśnieniowej o warunkach zgodnych z orzeczeniem niniejszej decyzji, ponieważ warunki techniczne i wymogi bezpieczeństwa na to pozwalają, a jej umieszczenie nie spowoduje zagrożenia bezpieczeństwa ruchu drogowego, ani naruszenia wymagań wynikających z przepisów odrębnych. Biorąc powyższe pod uwagę, należało orzec jak w sentencji.

POUCZENIE

Przed rozpoczęciem inwestor robót budowlanych jest zobowiązany zgodnie z art. 39 ust. 3a ustawy o drogach publicznych do:

1. uzyskania pozwolenia na budowę lub zgłoszenia budowy albo wykonywania robót budowlanych;
2. uzgodnienia z zarządcą drogi, przed uzyskaniem pozwolenia na budowę, projektu budowlanego obiektu lub urządzenia, o którym mowa w art. 39 ust. 3 ustawy o drogach publicznych;
3. uzyskania zezwolenia zarządcy drogi na zajęcie pasa drogowego, dotyczącego prowadzenia robót w pasie drogowym lub na umieszczenie w nim obiektu lub urządzenia - m. in. zwrócić się z miesięcznym wyprzedzeniem z wnioskiem o zajęcie pasa drogowego.

Wniosek o zajęcie pasa drogowego winien zawierać następujące dane:

- imię i nazwisko oraz adres lub nazwę i siedzibę podmiotu występującego o zajęcie pasa drogowego;
- cel zajęcia pasa drogowego;
- powierzchnia zajmowanego pasa drogowego lub powierzchnię reklamy (wymiarzy instalowanego urządzenia);
- czas zajęcia pasa drogowego (termin realizacji).

Do wniosku należy dołączyć załączniki zgodnie z wytycznymi § 1 ust. 3 Rozporządzenia Rady Ministrów z dnia 1 czerwca 2004r. w sprawie określenia warunków udzielania zezwoleń na zajęcie pasa drogowego (tekst jednolity Dz. U. z 2016.,poz.1264).

Umieszczenie urządzenia obcego w pasie drogowym skutkować może coroczną opłatą ponoszona przez właściciela tegoż urządzenia.

Powyższa zgoda nie jest zezwoleniem na rozpoczęcie robót.


Powyższa decyzja wywołuje skutki prawne po uzyskaniu pozwolenia na budowę lub po dokonaniu zgłoszenia budowy (robót) w trybie i na zasadach określonych w przepisach ustawy z dnia 7 lipca 1994 r. - Prawo Budowlane (tekst jednolity Dz. U. z 2018r., poz.1202).

Za wszelkie roszczenia osób trzecich, (także związane z naruszeniem granic) wynikłe w czasie realizacji robót odpowiada inwestor.

Od niniejszej decyzji służy prawo odwołania do Samorządowego Kolegium Odwoławczego w Katowicach ul. Dąbrowskiego 23, za pośrednictwem Wójty Gminy Psary, ul. Malinowicka 4 , 42-512 Psary w terminie 14 dni od daty otrzymania niniejszej decyzji.

W trakcie biegu terminu do wniesienia odwołania strona może zrzec się prawa do wniesienia odwołania wobec organu administracji publicznej, który wydał decyzję. Z dniem doręczenia organowi administracji publicznej oświadczenia o zrzeczeniu się prawa do wniesienia odwołania przez ostatnią ze stron postępowania, decyzja staje się ostateczna i prawomocna.

Decyzja podlega wykonaniu przed upływem terminu do wniesienia odwołania, jeżeli jest zgodna z żądaniem wszystkich stron lub jeżeli wszystkie strony zrzekły się prawa do wniesienia odwołania.

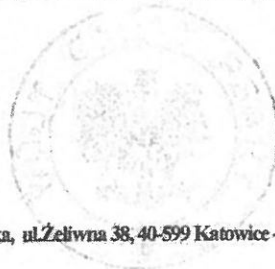

Z upoważnienia Wójty
M. Szymińska
Zastępca Wójty

Otrzymują:

1. Pan Przemysław Marek - „ALFA” Bożena Habrajska, ul.Żeliwna 38, 40-599 Katowice - pełnomocnik Gminy Psary

2. Kopia a/a.

Zwolniono z pobrania opłaty skarbowej zgodnie z art. 2 ust. 1 pkt. 2 ustawy z dnia 16.11.2006r. o opłacie skarbowej (tekst jednolity Dz. U. z 2016r., poz.1827)

Sporządził: Artur Muc


Urząd Gminy Psary
42-512 Psary, ul. Malinowska 4
tel. 291-45-48, fax 291-45-01
e-mail: 291-45-38

Załącznik do decyzji

RPR.VII. 12.30.1.55.20.18

Nr 1/2018 z dn. 05.09.2018

Bożena Habrajska
Bożena Habrajska
42-500 Będzin

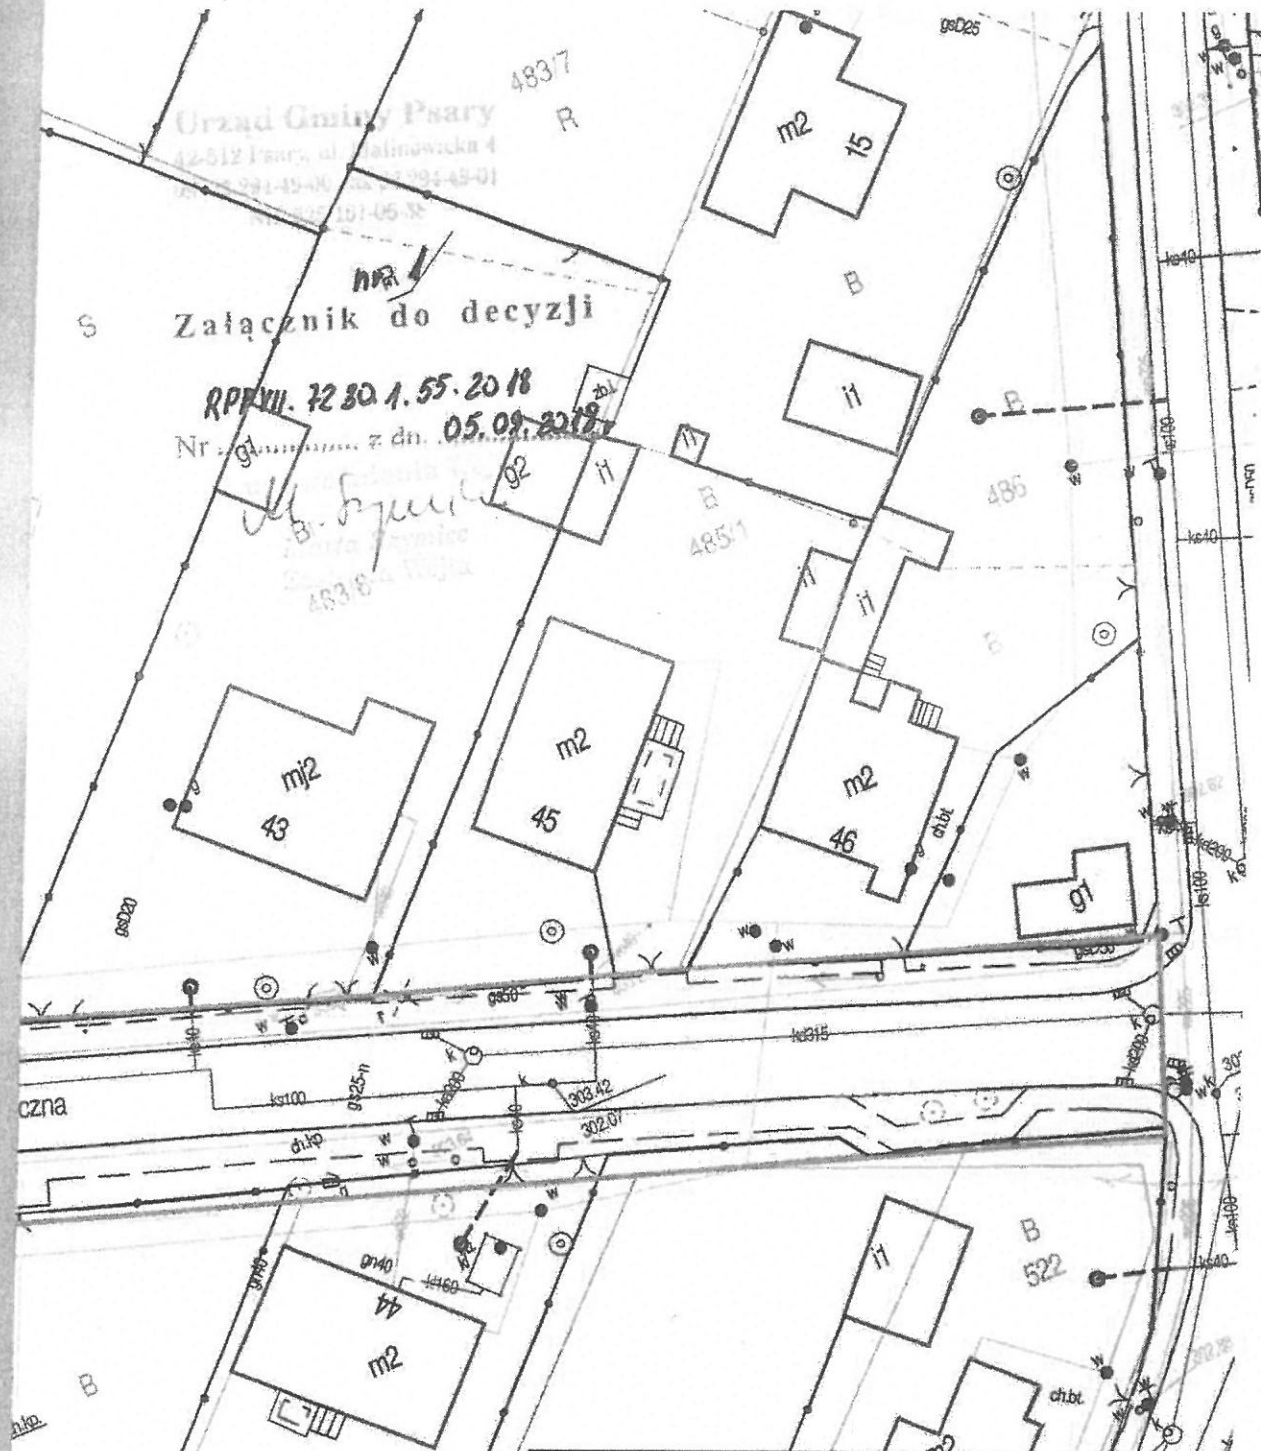

- - projektowana kanalizacja ciśnieniowa
- - - projektowane przyłącza kanalizacji
- o - projektowana pompownia przydomowa scieków
- 168/2 - numery i granice działek ewidencyjnych

Wykonawca:	"ALFA" Bożena Habrajska Al. Kollataja 34, 42-500 Będzin			
temat:	"Budowa sieci kanalizacji sanitarnej ciśnieniowej i przebudowa sieci wodociągowej w Gminie Psary"			
adres:	Dąble Chrobakowe, Grabowa, Boczna, Łączna, Wlejska, Szkolna			
inwestor:	GMINA PSARY ul. Malinowska 4, 42-512 Psary			
projektował:	mgr inż. Cezary Stępień nr ewid. upr. 443/02			
sprawdził:	mgr inż. Jadwiga Czaplińska nr ewid. upr. 230/82			
branża:	sanit.	stadlumi:	data:	skala:
temat:	projekt	PB/PW	07.2018	1:500
rys. nr:	1			
temat:	Projekt kanalizacji sanitarnej w działce 670 - ul. Łączna			


nr 2

Załącznik do decyzji

RPP.VII.7220.A.55.2018

Nr z dn. 05.09.2018

M. Sypuła
m1
12

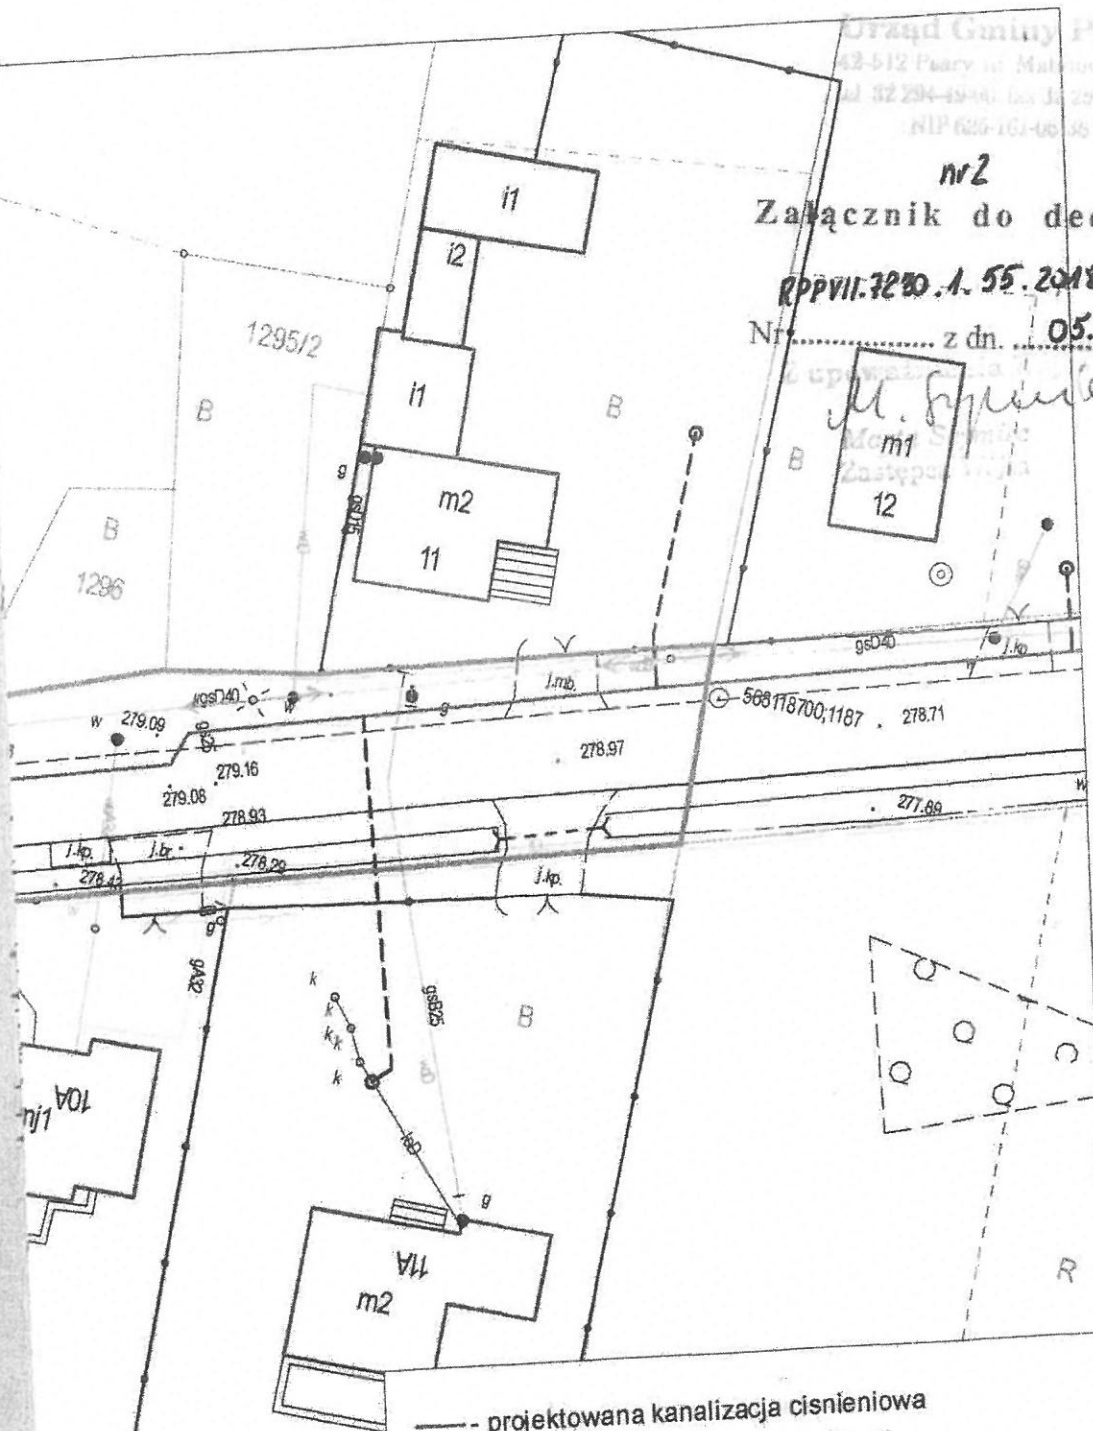

- - projektowana kanalizacja ciśnieniowa
- - - projektowane przyłącza kanalizacji
- o - projektowana pompownia przydomowa ścieków
- 168/2 - numery i granice działek ewidencyjnych

Wykonawca:	"ALFA" Bożena Habrajska Al. Kołłątaja 34, 42-500 Będzin			
temat:	Budowa sieci kanalizacji sanitarnej ciśnieniowej i przebudowa sieci wodociągowej w Gminie Psary			
adres:	Dąbie Chrobakowe, Grabowa, Boczna, Łączna, Wlejska, Szkolna			
inwestor:	GMINA PSARY ul. Malinowska 4, 42-512 Psary			
projektował:	mgr inż. Cezary Stepień nr ewid. upr. 443/02			
sprawił:	mgr inż. Jadwiga Czaplińska nr ewid. upr. 230/82			
branża: sanit.	stadium: PB/PW	data: 07.2018	skala: 1:500	rys.nr 1
temat rysunku:	Proj. kanalizacja sanitarna w działce 1289 - Dąbie Chrobakowe			

Urząd Gminy Psary

42-512 Psary, ul. Malinowska 4

tel. 32 291 71 40, fax 32 294 43 01

NIP 625 161 00 31

1396/4

g2

Br
Załącznik do decyzji

RPP.VI.7230.A.55.2018

Nr z dn. 05.09.2018

H. Bryk

1397/1

m3

44a

m2

44a

i1

Br

gsD32

276.35

276.05

lgz.

lkk

gsD25

i1

gsD32

T

gsD32

g

44

m3

i2

Br

m3

45A

g1

g1

1517

42e

1518

- - projektowana kanalizacja ciśnieniowa
 --- projektowane przyłącza kanalizacji
 ● - projektowana pompownia przydomowa ścieków
 168/2 - numery i granice działek ewidencyjnych

Wykonawca:

"ALFA" Bożena Habrajska
Al. Kosińskiego 34, 42-500 Będzin

temat:

"Budowa sieci kanalizacji sanitarnej ciśnieniowej
 i przebudowa sieci wodociągowej w Gminie Psary"

adres:

Dąble Chrobakowe, Grabowo, Boczna, Łączna, Wlejska, Szkolna

inwestor:

GMINA PSARY
 ul. Malinowska 4, 42-512 Psary

projektował:

mgr inż. Cezary Stepien
 nr ewid. upr. 443/02

sprawdził:

mgr inż. Jadwiga Czaplńska
 nr ewid. upr. 230/82

branża:
sanit.stadium:
PB/PWdata:
07.2018skala:
1:500rys.nr
1




Załącznik do decyzji
RPPVII.7230.1.55.2018

Nr z dn. 05.09.2018

M. Szymura
Zastępca Wójta

- - projektowana kanalizacja ciśnieniowa
- - - projektowane przyłącza kanalizacji
- o - projektowana pompownia przydomowa ścieków
- 168/2 - numery i granice działek ewidencyjnych

Wykonawca:	"ALFA" Bożena Habrajska Al. Kołłątaja 34, 42-500 Będzin			
temat:	"Budowa sieci kanalizacji sanitarnej ciśnieniowej i przebudowa sieci wodociągowej w Gminie Psary"			
adres:	Dąbie Chrobakowe, Grabowa, Boczna, Łączna, Wiejska, Szkolna			
inwestor:	GMINA PSARY ul. Malinowska 4, 42-512 Psary			
projektował:	mgr inż. Cezary Stepien nr ewid. upr. 443/02			
sprawił:	mgr inż. Jadwiga Czapińska nr ewid. upr. 230/82			
branża:	sanit.	stadium:	PB/PW	data:
temat:	Budowa kanalizacji sanitarnej w działce 1497/1 - Dąbie chrobakowe		data:	07.2018
			skala:	1:500
			rys.nr	1

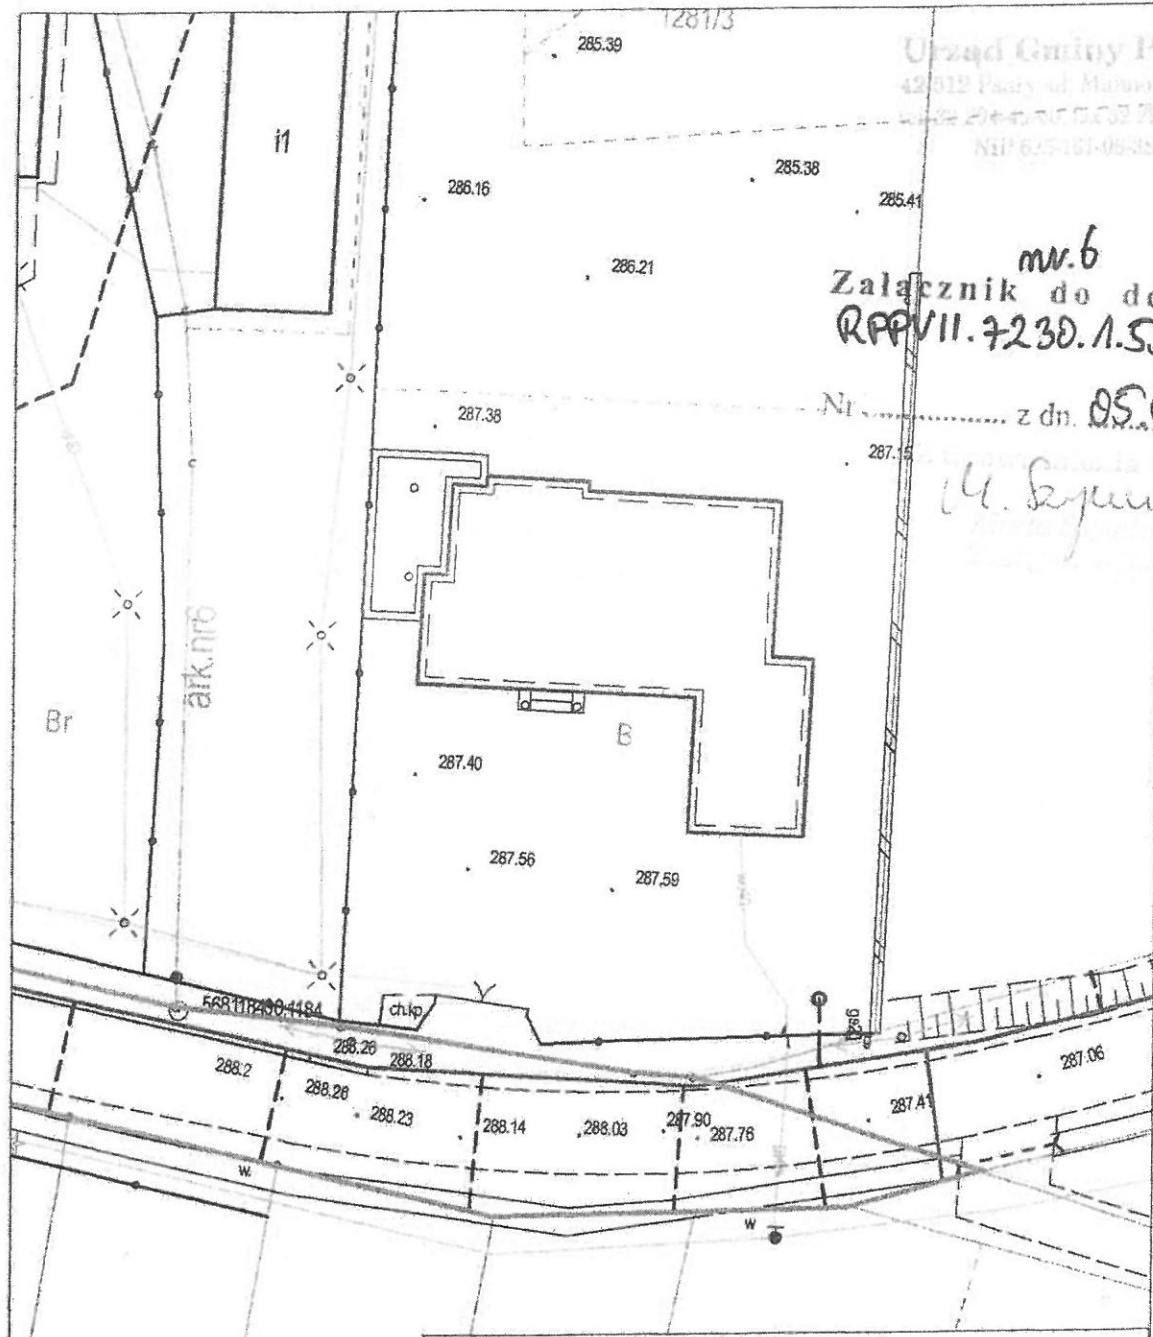

nr. 6
Załącznik do decyzji
RPPV.7230.1.55.2018
Nr z dn. 05.09.2018

U. Szum

- - projektowana kanalizacja ciśnieniowa
- - projektowane przyłącza kanalizacji
- o - projektowana pompownia przydomowa ścieków
- 168/2 - numery i granice działek ewidencyjnych

Wykonawca:	"ALFA" Bożena Habrajska Al. Kosińskiego 34, 42-500 Będzin			
temat:	Budowa sieci kanalizacji sanitarnej ciśnieniowej i przebudowa sieci wodociągowej w Gminie Psary			
adres:	Dąble Chrobakowe, Grabowa, Boczna, Łączna, Wlejska, Szkolna			
inwestor:	GMINA PSARY ul. Malinowicka 4, 42-512 Psary			
projektował:	mgr Inż. Cezary Stępień nr ewid. upr. 443/02			
sprawił:	mgr Inż. Jadwiga Czapińska nr ewid. upr. 230/02			
branża:	sanit.	stadium:	PB/PW	data:
				07.2018
			skala:	rys.nr
			1:500	1
temat rysunku:	Proj. kanalizacja sanitarna w działce 634/1 i 634/2 - Dąble Chrob.			


Urząd Gminy Psary
12-512 Psary ul. Maltkowska 4
tel. 22 234 40 00, fax 22 234 40 01
e-mail: 23-161-40-00

Załącznik do decyzji
RPPV.7.230.1.55.2018

Nr z dn. **05.03.2018**

dr. Syta


350/1
R

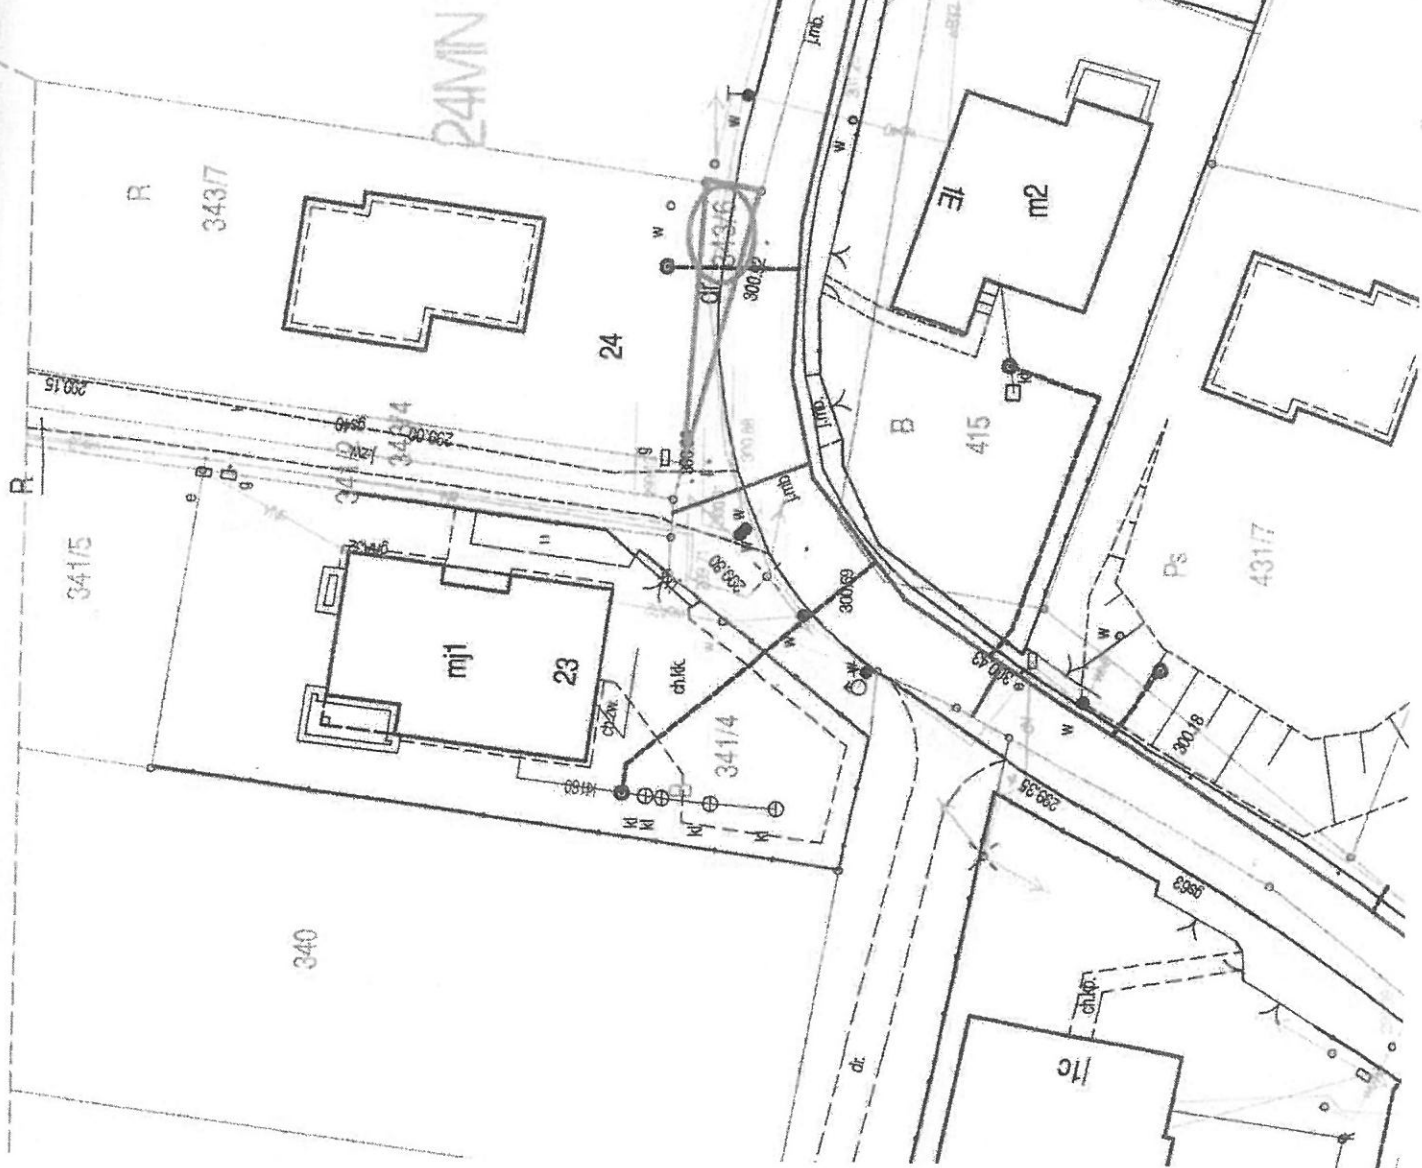

- projektowana kanalizacja ciśnieniowa
- projektowane przyłącza kanalizacji
- o - projektowana pompownia przydomowa scieków
- o - numery i granice działek ewidencyjnych

"ALFA" Bożena Habrajska
Al. Kosińskiego 34, 42-500 Będzin

Wykonawca:	tema:	"Budowa sieci kanalizacji sanitarnej ciśnieniowej i przebudowa sieci wodociągowej w Gminie Psary"		
	adres:	Dobry Chrobakow, Grabowa, Boczna, Łączna, Wlejska, Szkoła		
	Inwestor:	GMINA PSARY ul. Maltkowska 4, 42-512 Psary		
	projektował:	mgr inż. Cezary Stępień nr ewid. upr. 443/02		
	sprawił:	mgr inż. Jolanta Czapińska nr ewid. upr. 230/82		
	branża sanit.	data:	skala:	rys. nr
	tema:	07/2018	1:500	1
rysunku:	Proj. kanalizacji sanitarnej w działce 343/6 - ul. Kamienna			

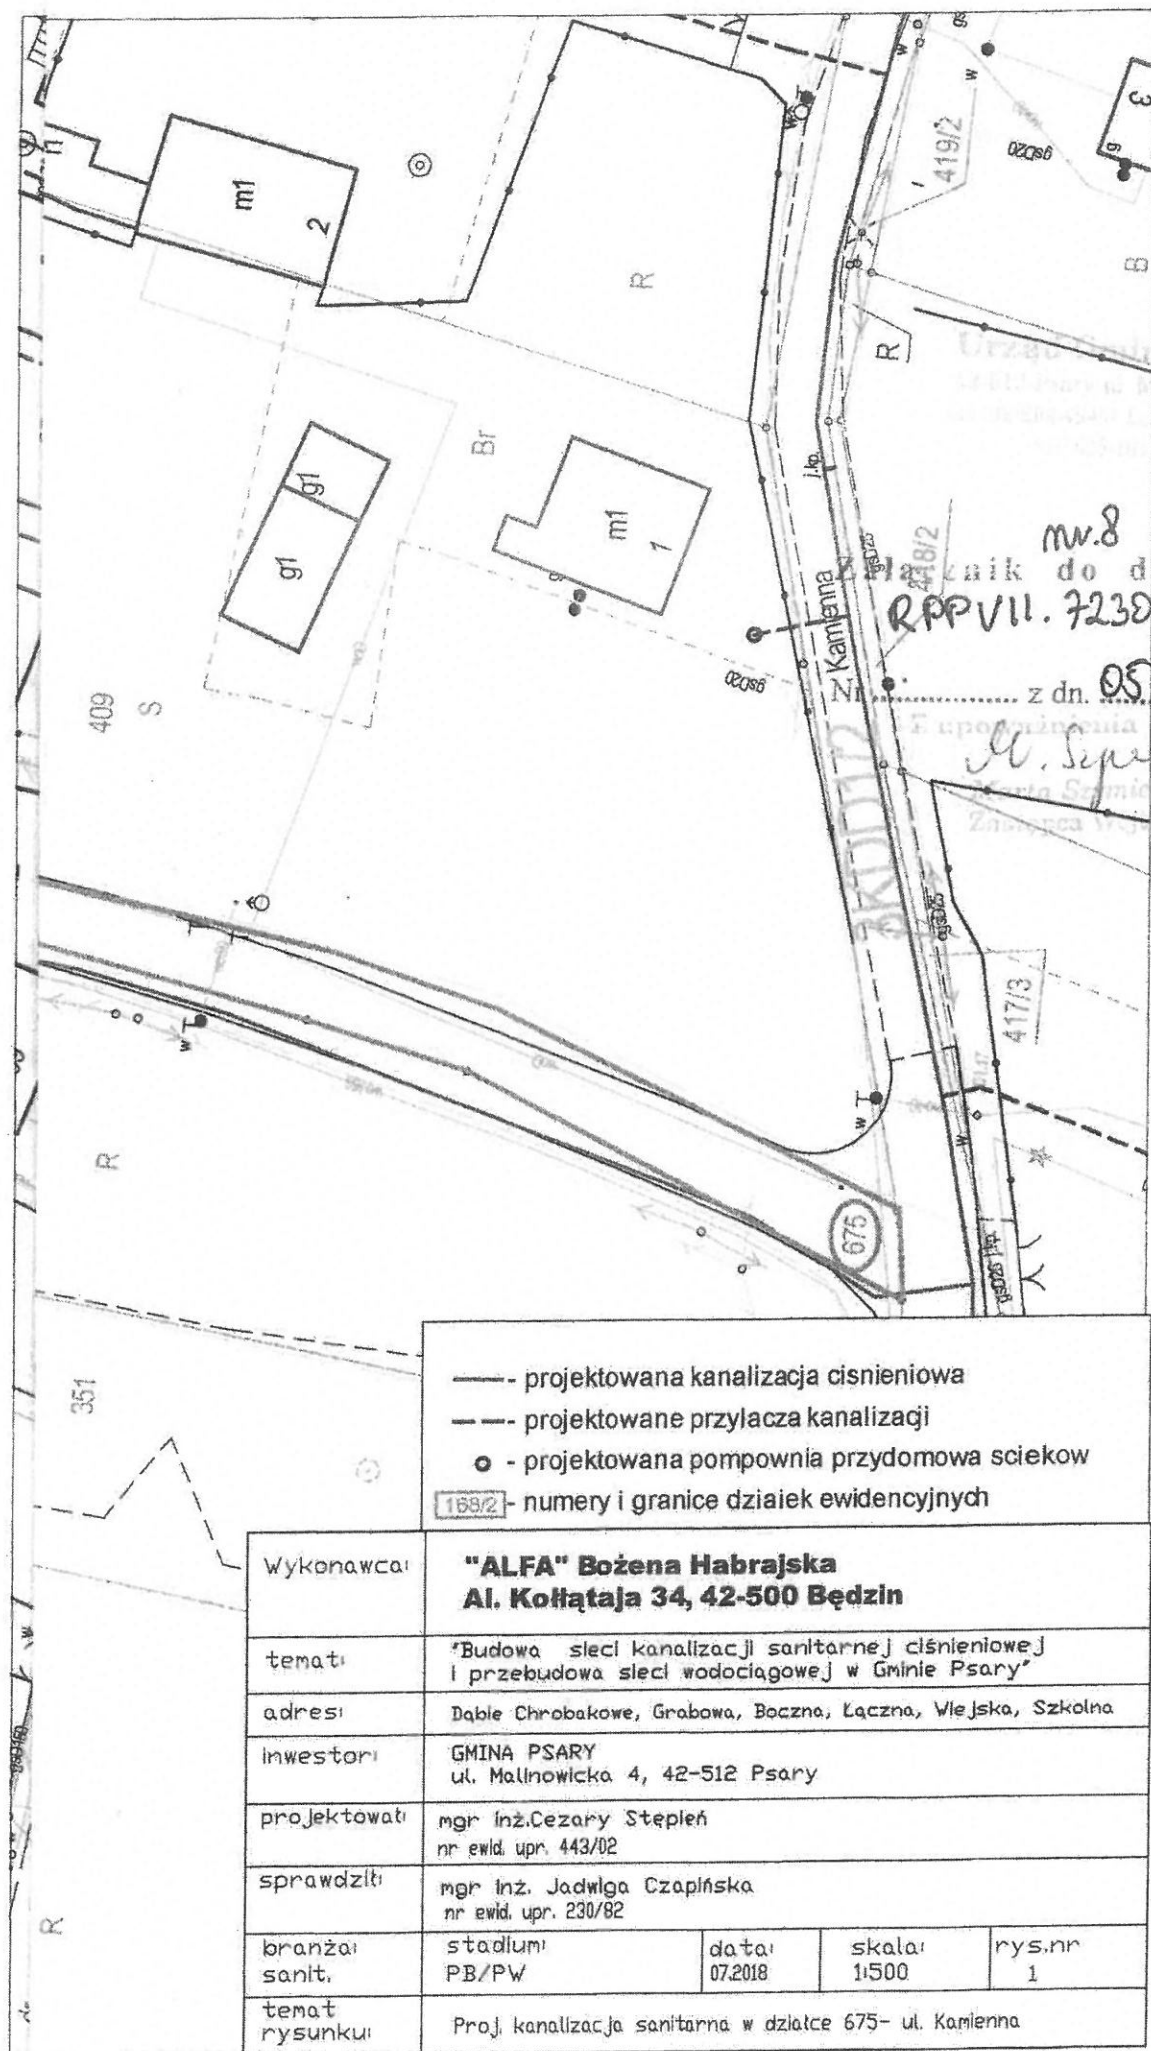

- projektowana kanalizacja ciśnieniowa
 --- projektowane przyłącza kanalizacji
 ○ - projektowana pompownia przydomowa scieków
 168/2 - numery i granice działek ewidencyjnych

Wykonawca:	"ALFA" Bożena Habrajska Al. Kołłątaja 34, 42-500 Będzin			
temat:	"Budowa sieci kanalizacji sanitarnej ciśnieniowej i przebudowa sieci wodociągowej w Gminie Psary"			
adres:	Dąble Chrobakowe, Grabowa, Boczna, Łączna, Wlejska, Szkolna			
inwestor:	GMINA PSARY ul. Mallnowicka 4, 42-512 Psary			
projektował:	mgr inż. Cezary Stepien nr ewid. upr. 443/02			
sprawdził:	mgr inż. Jadwiga Czapliska nr ewid. upr. 230/82			
branża: sanit.	stadium: PB/PW	data: 07.2018	skala: 1:500	rys.nr 1
temat rysunku:	Proj. kanalizacji sanitarnej w działce 675- ul. Kamienna			

Urząd Gminy Psary
42-512 Psary, ul. Malinowicka 4
tel. 32 294 49 50 fax 32 294 43 01
NIP 623-102-46-30

Załącznik nr. 9 do decyzji
RPPV.7230.1.55.2018

Nr z dn. 05.09.2018

M. Szymura



- - projektowana kanalizacja ciśnieniowa
- - - projektowane przyłącza kanalizacji
- o - projektowana pompownia przydomowa scieków
- 168/2 - numery i granice działek ewidencyjnych

Wykonawca:	"ALFA" Bożena Habrajska Al. Kosiążka 34, 42-500 Będzin			
temat:	"Budowa sieci kanalizacji sanitarnej ciśnieniowej i przebudowa sieci wodociągowej w Gminie Psary"			
adres:	Dąbki Chrobakowe, Grabowa, Boczna, Łączna, Wlejska, Szkolna			
Inwestor:	GMINA PSARY ul. Malinowicka 4, 42-512 Psary			
projektował:	mgr Inż. Cezary Stępień nr ewid. upr. 443/02			
sprawdził:	mgr Inż. Jadwiga Czapińska nr ewid. upr. 230/82			
branża: sanit.	stadium: PB/PW	data: 07.2018	skala: 1:500	rys.nr: 1

Urząd Gminy Psary
ul. Malinowicka 4, 42-512 Psary
tel. 22 914 40 00 fax 22 914 40 01
NIP 629 102 40 00

nr. 10

Załącznik do decyzji
RPPV.11.7230.1.55.2018


z dn. 05.09.2018

M. Sypuła



- - projektowana kanalizacja ciśnieniowa
- - - projektowane przyłącza kanalizacji
- o - projektowana pompownia przydomowa ścieków
- 168/2 - numery i granice działek ewidencyjnych

Wykonawca:	"ALFA" Bożena Habrajska Al. Kołłątaja 34, 42-500 Będzin			
temat:	"Budowa sieci kanalizacji sanitarnej ciśnieniowej i przebudowa sieci wodociągowej w Gminie Psary"			
adres:	Dąbie Chrobakowe, Grabowa, Boczna, Łączna, Wlejska, Szkolna			
Inwestor:	GMINA PSARY ul. Malinowicka 4, 42-512 Psary			
projektował:	mgr Inż. Cezary Stępień nr ewid. upr. 443/02			
sprawdził:	mgr Inż. Jadwiga Czapińska nr ewid. upr. 230/02			
branża: sanit.	stadium: PB/PW	data: 07.2018	skala: 1:500	rys. nr 1
temat:	Plan kanalizacji sanitarnej w działce 678 - ul. Łączna			

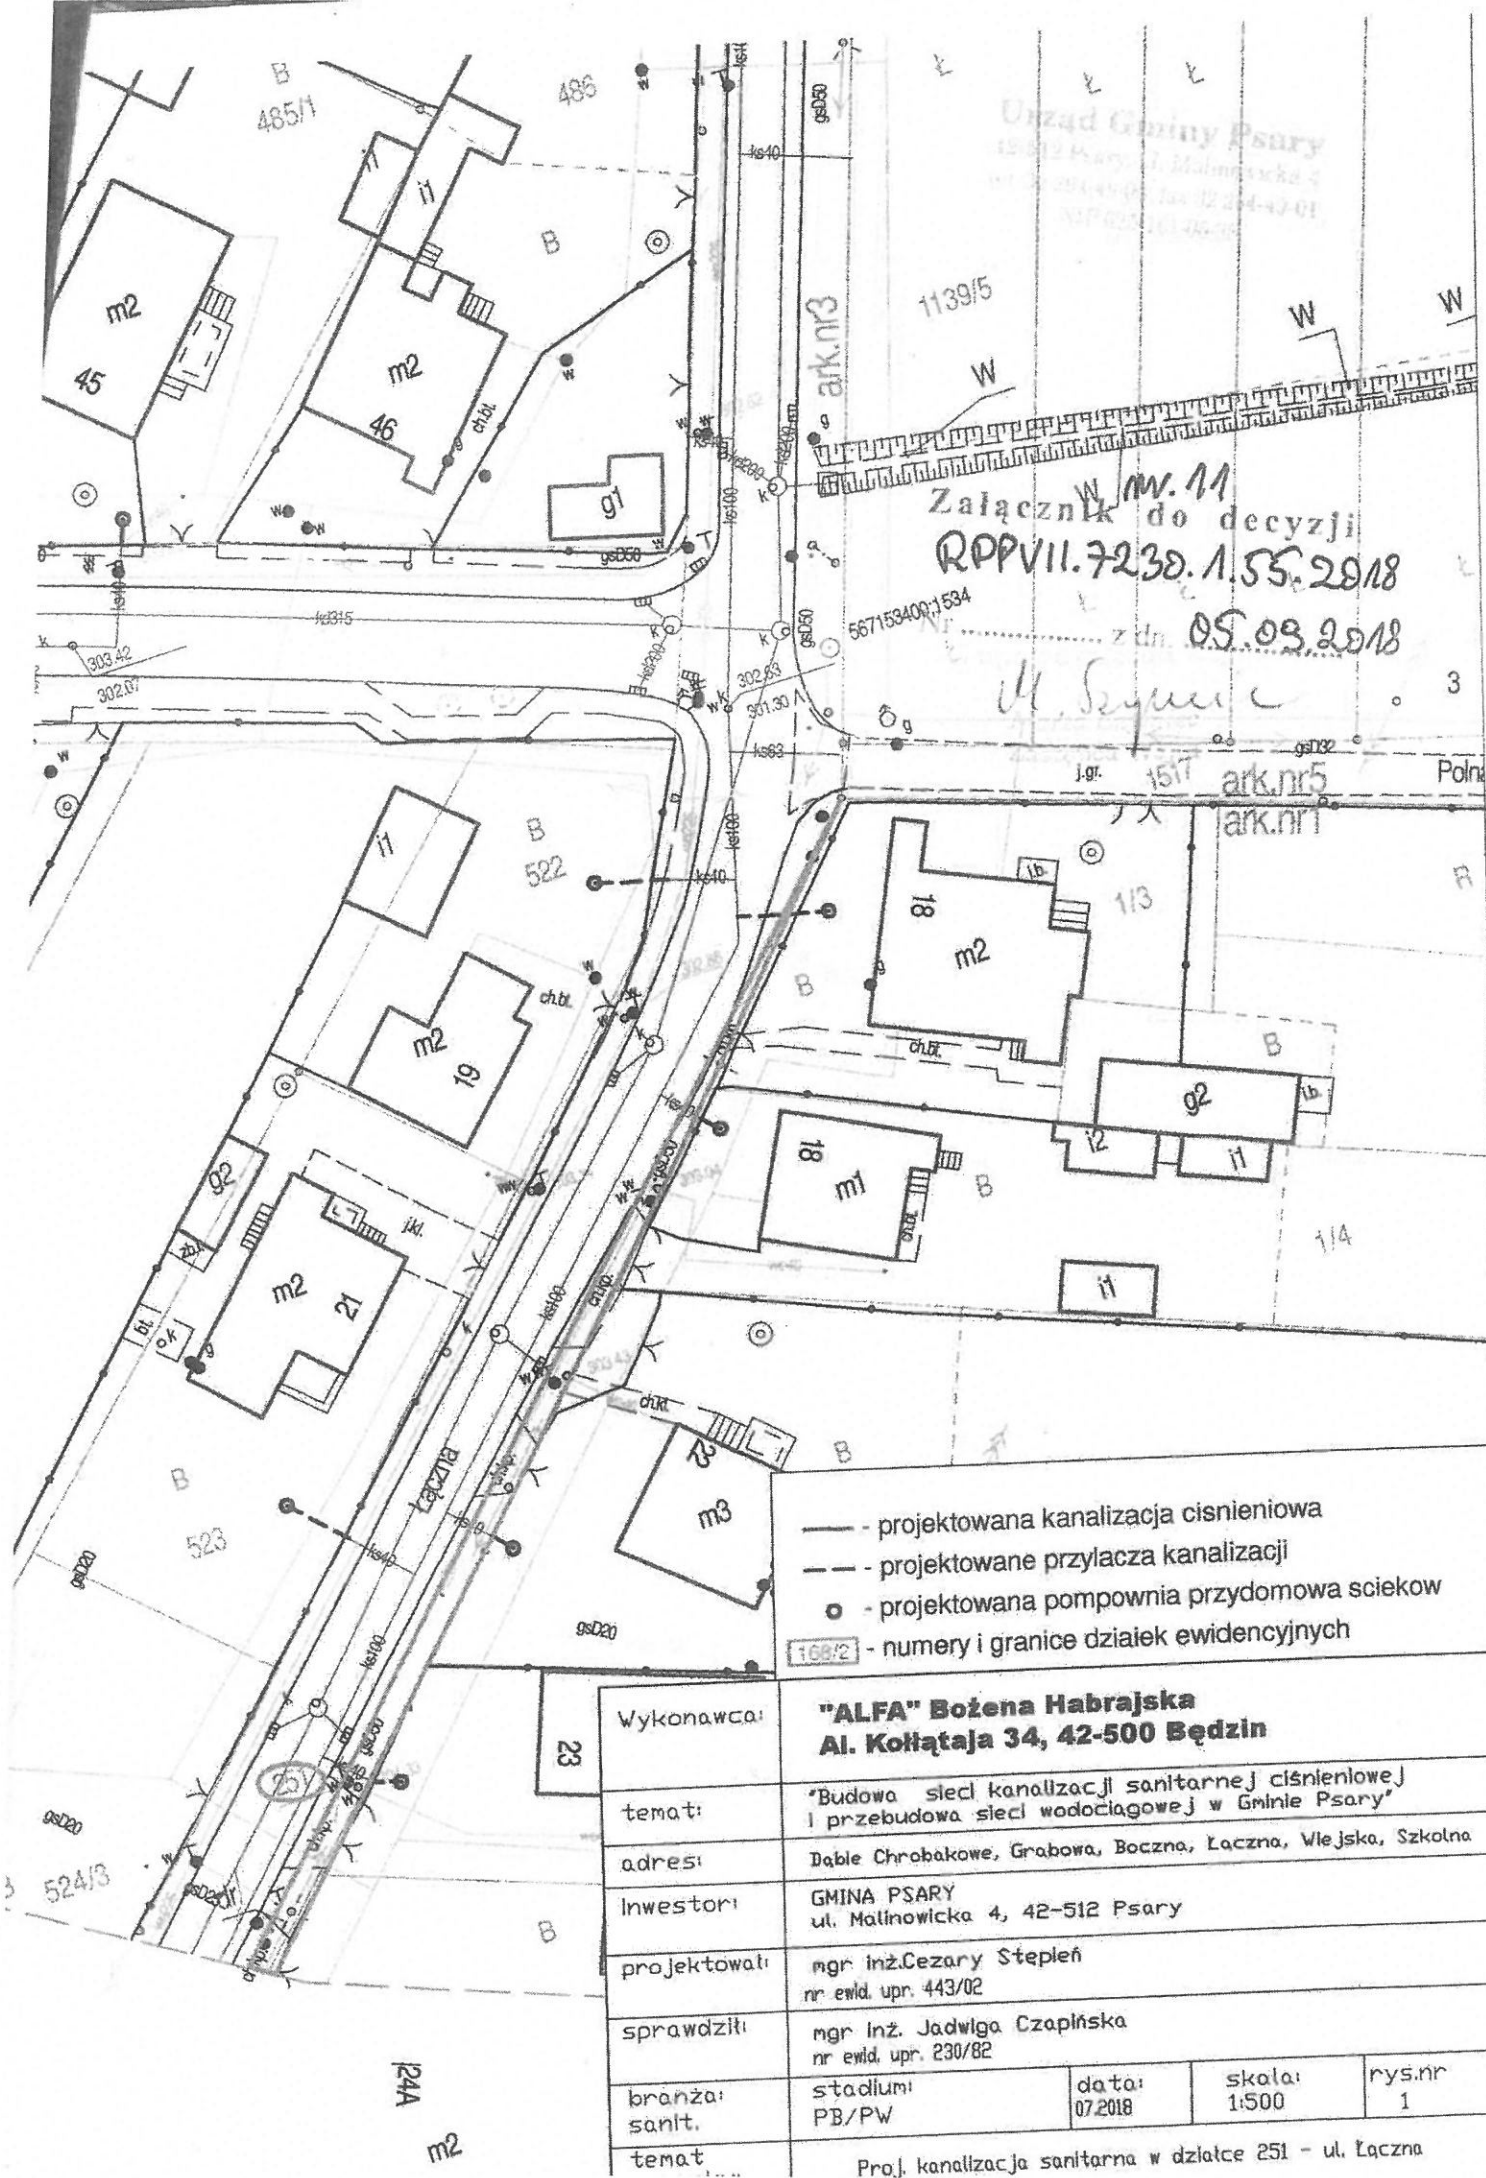

Urząd Gminy Psary
 42-512 Psary, Malinowicka 4
 tel. 22 44 43 01, fax 22 44 43 01
 NIP 622-003-36-36

Załącznik do decyzji
 RPP.VII.7230.1.55.2018
 z dn. 05.09.2018

U. Sygurek

- - projektowana kanalizacja ciśnieniowa
- - - projektowane przyłącza kanalizacji
- o - projektowana pompownia przydomowa ścieków
- 168/2 - numery i granice działek ewidencyjnych

Wykonawca:	"ALFA" Bożena Habrajska Al. Kosińskiego 34, 42-500 Będzin			
temat:	"Budowa sieci kanalizacji sanitarnej ciśnieniowej i przebudowa sieci wodociągowej w Gminie Psary"			
adres:	Dąb Chrobakowy, Grabowa, Boczna, Łączna, Wlejska, Szkolna			
inwestor:	GMINA PSARY ul. Malinowicka 4, 42-512 Psary			
projektował:	mgr inż. Cezary Stepleń nr ewid. upr. 443/02			
sprawdził:	mgr inż. Jadwiga Czapliska nr ewid. upr. 230/82			
branża:	stadium:	data:	skala:	rys. nr
sanit.	PB/PW	07.2018	1:500	1
temat:	Proj. kanalizacja sanitarna w działce 251 - ul. Łączna			

Załącznik do decyzji

RPP.VI.7230-1.55.2018

Nr Z dn. 05.03.2018

U. Szymiec
Młota Szymiec


- - projektowana kanalizacja ciśnieniowa
- - - projektowane przyłącza kanalizacji
- o - projektowana pompownia przydomowa ścieków
- 168/2 - numery i granice działek ewidencyjnych

"ALFA" Bożena Habrajska
Al. Kosińskiego 34, 42-500 Będzin

tema: Budowa sieci kanalizacji sanitarnej ciśnieniowej i przebudowa sieci wodociągowej w Gminie Psary
adres: Dąbki Chrabakowe, Grabowa, Boczna, Łączna, Wiejska, Szkołna
Inwestor: GMINA PSARY
ul. Malinowicka 4, 42-512 Psary
projektował: mgr inż. Cezary Stępień
nr ewid. upr. 443/02
sprawdził: mgr inż. Jolanta Czapińska
nr ewid. upr. 230/82


branża: sanit.
stadium: PB/PV
data: 07/2018
skala: 1:500
rys.nr: 1

Proj. kanalizacja sanitarna w działce 1516 - ul. Górna

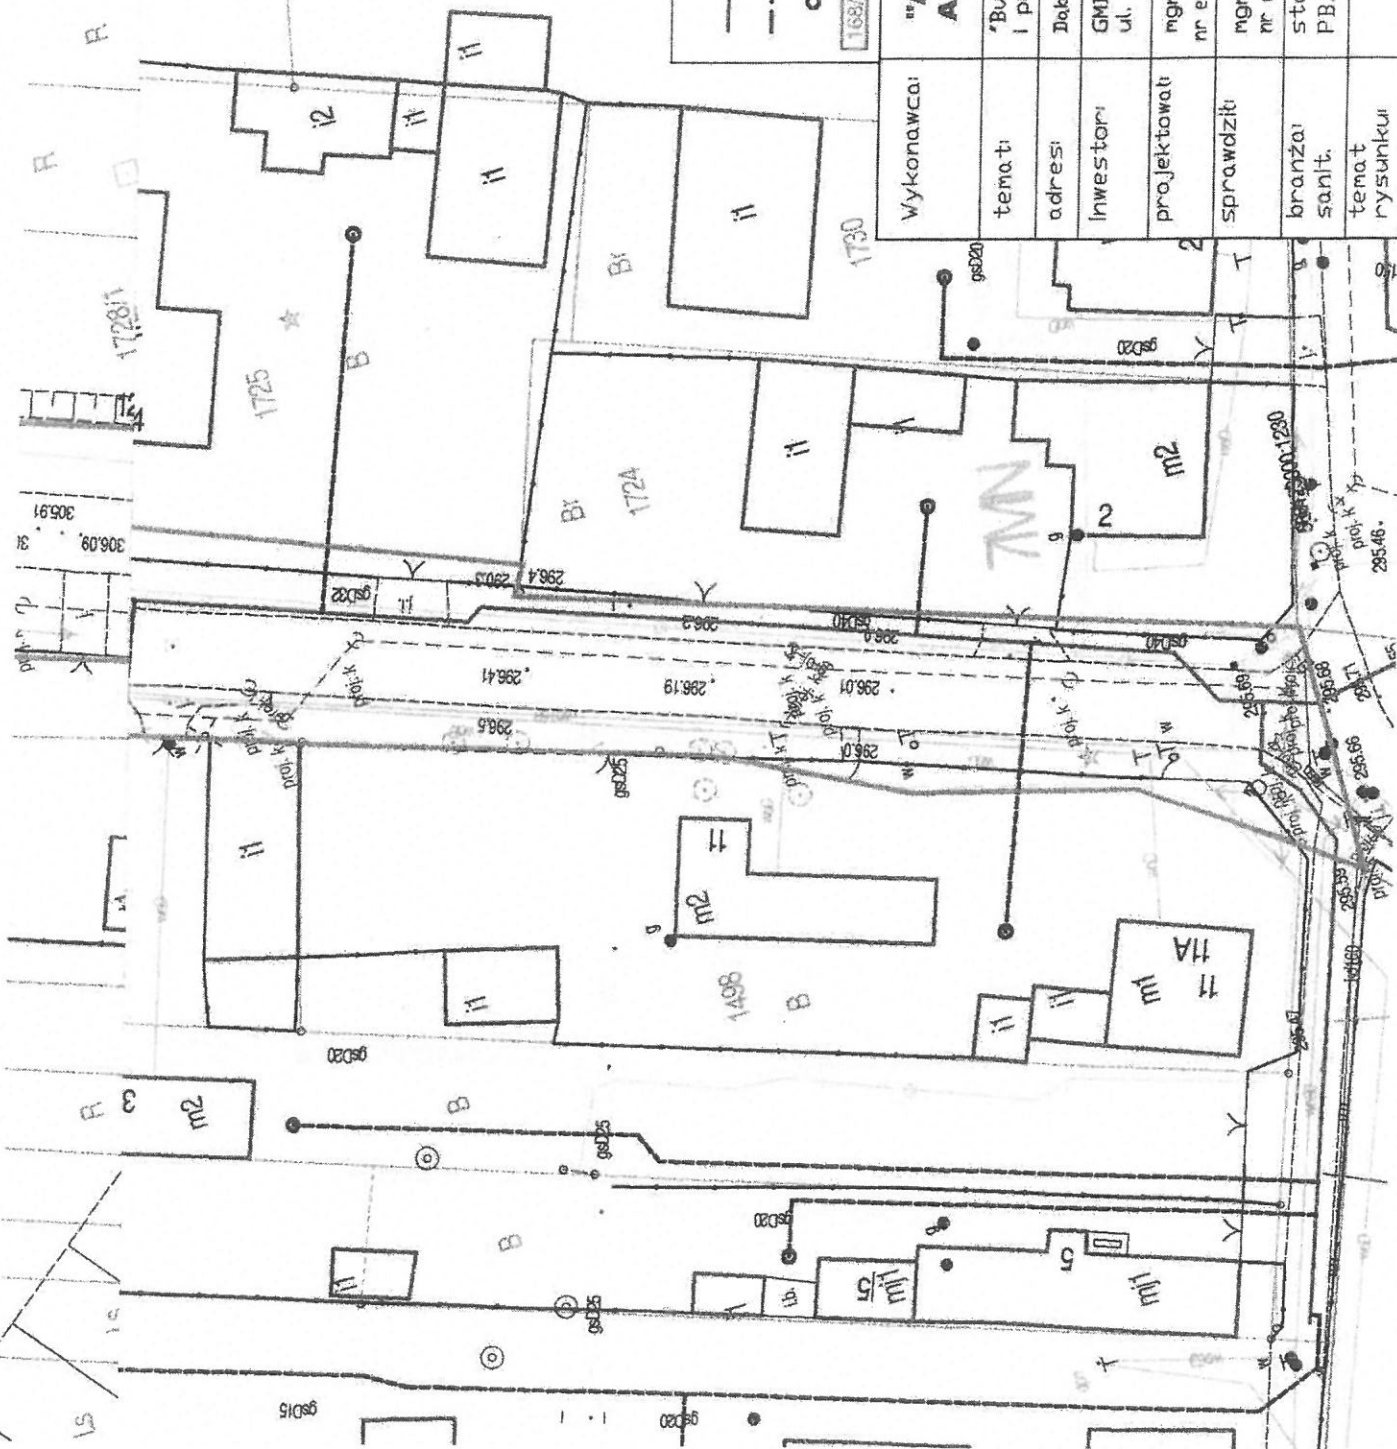


mw.13
Załącznik do decyzji
RPPV.117230.1.55.2018
Nr z dn. 05.03.2018

H. Syman

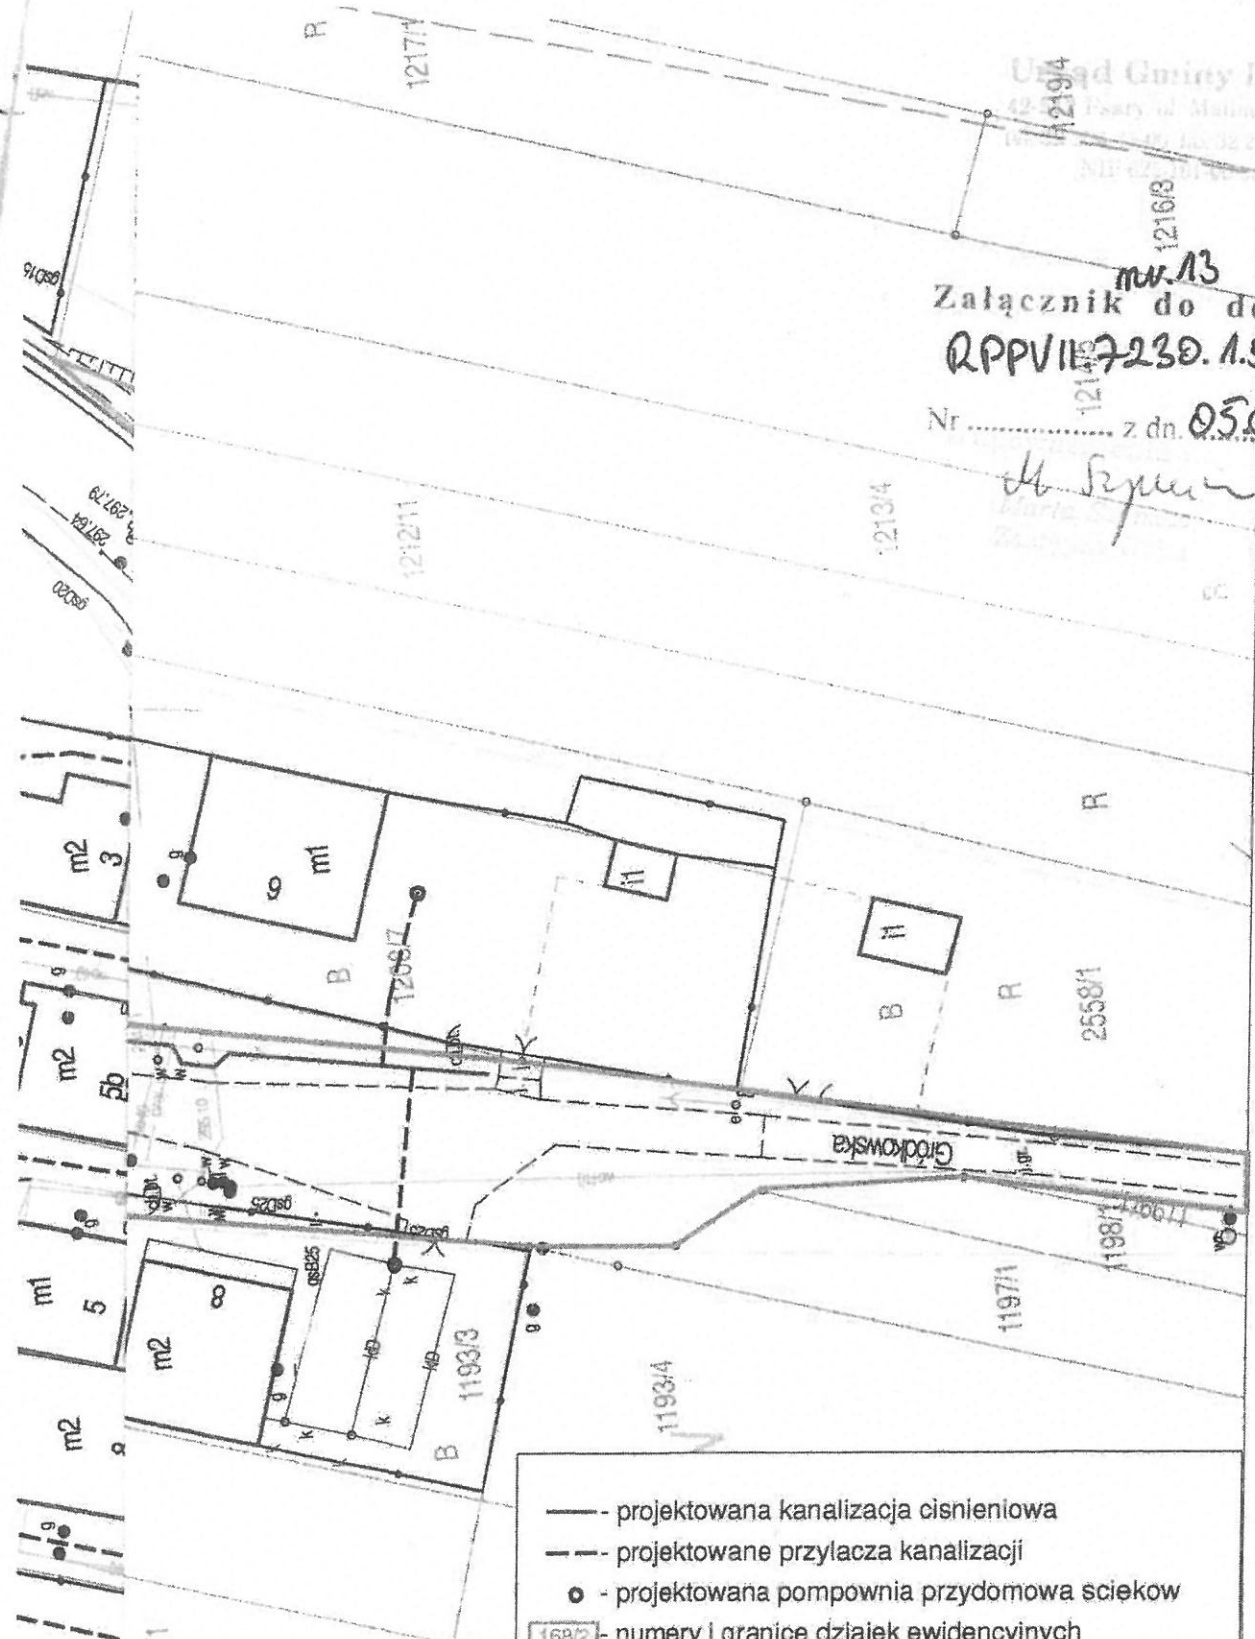

- projektowana kanalizacja ciśnieniowa
- - - projektowane przyłącza kanalizacji
- o - projektowana pompownia przydomowa ścieków
- 168/2 - numery i granice działek ewidencyjnych

Wykonawca:	"ALFA" Bożena Habrajska Al. Kosiążka 34, 42-500 Będzin			
temat:	"Budowa sieci kanalizacji sanitarnej ciśnieniowej i przebudowa sieci wodociągowej w Gminie Psary"			
adres:	Dąble Chrobakowe, Grabowa, Boczna, Łączna, Wlejska, Szkolna			
inwestor:	GMINA PSARY ul. Malinowicka 4, 42-512 Psary			
projektował:	mgr inż. Cezary Stępień nr ewid. upr. 443/02			
sprawił:	mgr inż. Jadwiga Czapińska nr ewid. upr. 230/82			
branża: sanit.	stadium: PB/PW	data: 07.2018	skala: 1:500	rys. nr 1

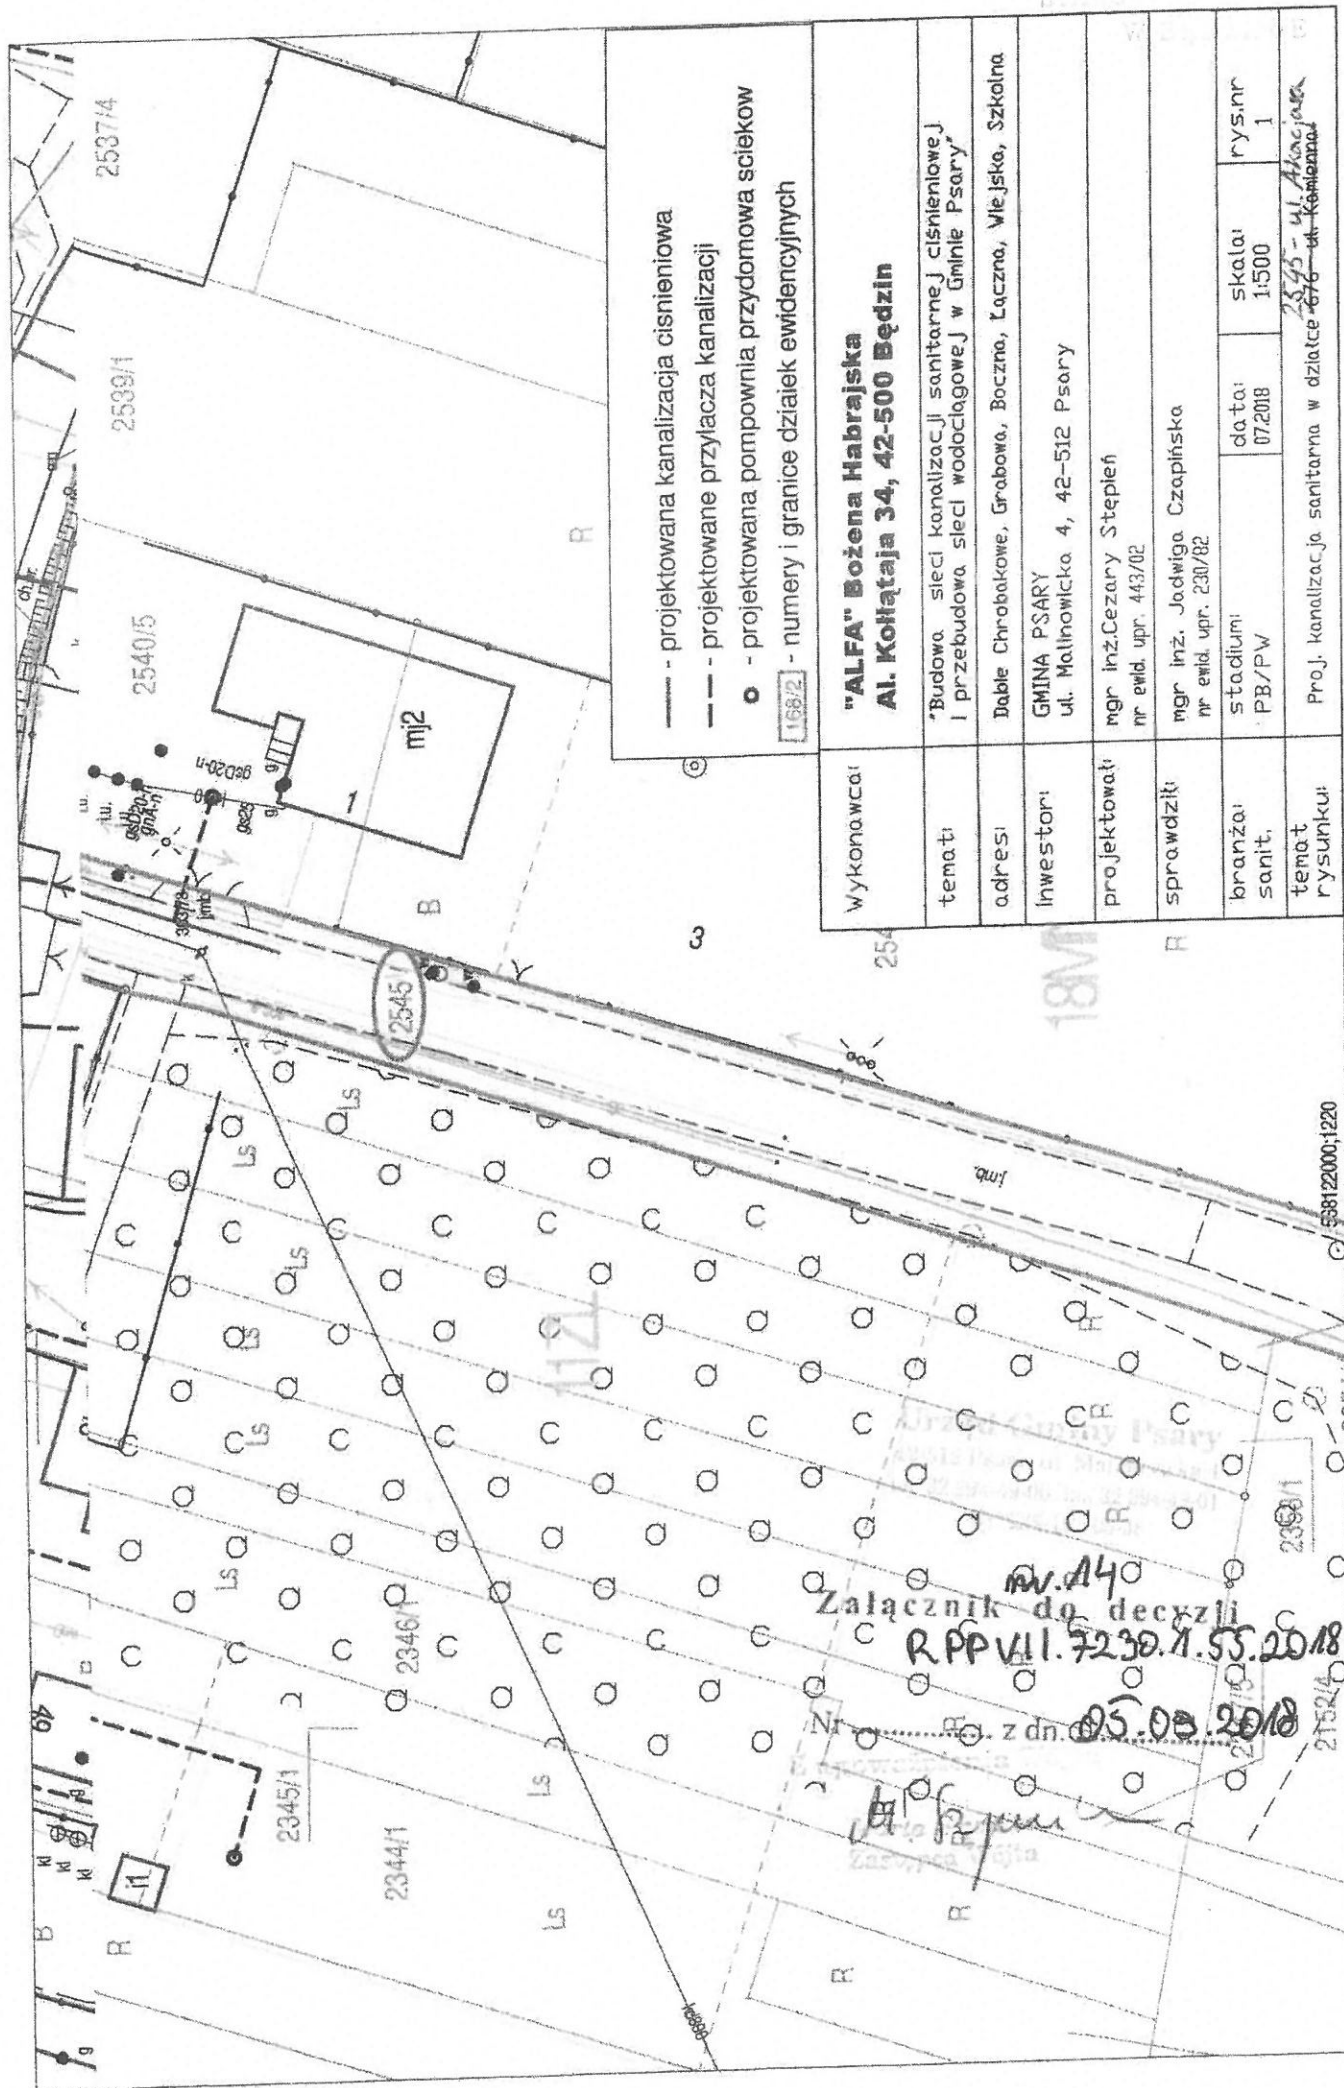

- - projektowana kanalizacja ciśnieniowa
- - - projektowane przyłącza kanalizacji
- o - projektowana pompownia przydomowa ścieków
- 158/2 - numery i granice działek ewidencyjnych

"ALFA" Bożena Habrajska
Al. Kołłątaja 34, 42-500 Będzin

Wykonawca:	
temat:	"Budowa sieci kanalizacji sanitarnej ciśnieniowej i przebudowa sieci wodociągowej w Gminie Psary"
adres:	Dąbki Chrabakowe, Grabowa, Bocznia, Łączna, Wlejska, Szkolna
Inwestor:	GMINA PSARY ul. Malinowicka 4, 42-512 Psary
projektował:	mgr inż. Cezary Stepień nr ewid. upr. 443/02
sprawdził:	mgr inż. Jodwiga Czapińska nr ewid. upr. 230/82
branża:	sanit.
temat rysunku:	Proj. kanalizacji sanitarnej w działce 158/2 - ul. Kołłątaja

Załącznik do decyzji
RPP VII. 7230.1.55.2018
05.03.2018

A. B. Jan

Załącznik ^{nr. 15} do decyzji
 RPPV.11.7230.1.55.2018

Nr z dn. 05.09.2018

El. Spure

Alfa Sp. z o.o.
 Z siedzibą w Psarach

- - projektowana kanalizacja ciśnieniowa
- - - projektowane przyłącza kanalizacji
- o - projektowana pompownia przydomowa scieków
- 168/2 - numery i granice działek ewidencyjnych

Wykonawca:	"ALFA" Bożena Habrajska Al. Kołłątaja 34, 42-500 Będzin			
temat:	"Budowa sieci kanalizacji sanitarnej ciśnieniowej i przebudowa sieci wodociągowej w Gminie Psary"			
adres:	Dąble Chrobakowe, Grabowa, Boczna, Łączna, Wlejska, Szkolna			
inwestor:	GMINA PSARY ul. Malinowicka 4, 42-512 Psary			
projektował:	mgr inż. Cezary Stepleń nr ewid. upr. 443/02			
sprawdził:	mgr inż. Jadwiga Czapińska nr ewid. upr. 230/82			
branża: sanit.	stadium: PB/PW	data: 07.2018	skala: 1:500	rys.nr 1
temat rysunku:	Proj. kanalizacja sanitarna w działce 860 - ul. Spacerowa			

Urząd Gminy Psary
42-512 Psary ul. Malinowicka 4
tel. 72 231 43 00 fax 72 231 43 01
NIP 622-1074042

Załącznik ^{nr. 16} do decyzji
RPPVII. 7230.1.53.2018

Nr z dn. 05.09.2018

Zastępca Wójta

M. Szum
Marta Szum
Zastępca Wójta

31281

31256

65

9

S



- - projektowana kanalizacja ciśnieniowa
- - - projektowane przyłącza kanalizacji
- - projektowana pompownia przydomowa scieków
- 168/2 - numery i granice działek ewidencyjnych

Wykonawca:	"ALFA" Bożena Habrajska Al. Kollątaja 34, 42-500 Będzin			
temat:	"Budowa sieci kanalizacji sanitarnej ciśnieniowej i przebudowa sieci wodociągowej w Gminie Psary"			
adres:	Dąble Chrobakowe, Grabowa, Boczna, Łączna, Wiejska, Szkolna			
inwestor:	GMINA PSARY ul. Malinowicka 4, 42-512 Psary			
projektował:	mgr inż. Cezary Stepien nr ewid. upr. 443/02			
sprawdził:	mgr inż. Jadwiga Czapińska nr ewid. upr. 230/02			
branża:	stadlum:	data:	skala:	rys. nr
sanit	PB/PW	07.2018	1:500	1
temat rysunku:	Proj. kanalizacji sanitarnej w działce 168/2 ul. Kamienka			

Urząd Gminy Psary

42-512 Psary, ul. Piłsudskiego 4

tel. 32 244-05-45, fax 32 244-41-01

NIP 681-151-63-30

Załącznik nr 17
RPPV.11.7230.1.55.2018

Nr z dn. 05.03.2018

W. K. K.



--- projektowana kanalizacja ciśnieniowa

--- projektowane przyłącza kanalizacji

o - projektowana pompownia przydomowa scieków

1002 - numery i granice działek ewidencyjnych

"ALFA" Bożena Habrajska
Al. Kołłątaja 34, 42-500 Będzin

Wykonawca:	
temat:	
adres:	
Inwestor:	
projektował:	
sprawił:	
branża sanit.	
temat	

"Budowa sieci kanalizacji sanitarnej ciśnieniowej i przebudowa sieci wodociągowej w Gminie Psary"

Dobre Chrobakowe, Grabowa, Boczna, Łączna, Wlejska, Szkolna

GMINA PSARY

ul. Malinowicka 4, 42-512 Psary

mgr inż. Cezary Stępień

nr ewid. upr. 443/02

mgr inż. Jolanta Czapińska

nr ewid. upr. 230/82

stadium

PB/pw

data

07/2018

skala

1:500

rys. nr

1

Proj. kanalizacji sanitarnej w drodze 1075/14 - ul. Kamienna

Polska Spółka Gazownictwa sp. z o.o.
Oddział Zakład Gazowniczy w Zabrze
ul. Szczęść Boże 11, 41-800 Zabrze
tel. 32 398 50 00, faks 32 271 78 01

Gazownia w Będzinie
ul. Sielecka 85a, 42-500 Będzin
tel. 32 267 73 64, 32 267 78 93
gazownia.bedzin@psgaz.pl

„Alfa” Bożena Habrajska
ul. Żeliwna 38
40-599 Katowice

Wasz znak:
Nasz znak: PSG/ZA.0154.763.16005**1407**.2018

Miejscowość, 10.08.2018r

Dot.: Uzgodnienia przebiegu projektowanej sieci kanalizacji sanitarnej i przebudowy sieci wodociągowej dla terenu gminy Psary.

W odpowiedzi na Państwa pismo w sprawie jak wyżej informujemy, iż w przedstawionym zakresie opracowania naniesiono kolorem zielonym i pomarańczowym orientacyjnie przebieg istniejącej sieci gazowej:

- **średniego ciśnienia (stal, PE) , oraz planowaną rozbudowę sieci gazowej naniesiono kolorem czerwonym.**

Projektowany zakres inwestycji , opiniujemy **pozytywnie** z uwagami:

W przypadku nie zachowania odległości normowych , przy skrzyżowaniu z istniejącą siecią gazową, proponujemy zabezpieczyć rurą ochronną projektowaną sieć wodociągową i kanalizacyjną.

Jednocześnie zawiadamiamy, że wszelkie miejsca kolizji gazociągu z projektowaną lokalizacją należy zabezpieczyć zgodnie z:

- **Rozporządzeniem Ministra Gospodarki z dnia 26 kwietnia 2013r. – Dz.U. 2013r. poz. 640 w sprawie warunków technicznych ,jakim powinny odpowiadać sieci gazowe i ich usytuowanie, załącznik nr 2 /tabela 1,2, 3.**

- **Polską Normą 91/M – 34 501.**

Projekt zabezpieczenia ewentualnych kolizji z siecią gazową należy uzgodnić z Oddziałem PSG w Zabrze.

W przypadku prowadzenia robót w pobliżu naszych urządzeń prosimy porozumieć się z **Gazownią w Będzinie**, ul. Sielecka 85a celem ustalenia nadzoru nad w/w robotami. Nadzór wykonywany jest odpłatnie, na który inwestor powinien przesłać zlecenie z podanymi warunkami płatności, podając datę i znak uzgodnienia.

Przed przystąpieniem do prac należy ręcznie wykonać wykopy kontrolne określające posadowienie sieci gazowej.

Wszelkie roboty ziemne w pobliżu naszych urządzeń należy prowadzić ręcznie. Kosztami naprawy za wyniki uszkodzenia w trakcie realizacji robót zostanie obciążony wykonawca.

Ponadto informujemy, iż lokalizacja j. w. nie koliduje z siecią podwyższonego średniego ciśnienia i wysokiego ciśnienia gazu obsługiwaną przez PSG sp. z o.o.

Oddział w Zabrzu Wydział Obsługi Sieci Wysokoprężnej Zabrze ul. Mikulczycka 5.

Powyższe uzgodnienie ważne jest na okres 2 lat od daty wystawienia niniejszego pisma.

Faktura za w/w uzgodnienie zostanie wysłana odrębną pocztą.

Z poważaniem:

p.o. ZASTĘPCA KIEROWNIKA
Gazownia w Będzinie

Artur Grzywnowicz

Pracownik ds. Technicznych

Krzysztof Domański

Załączniki :

- ☐ 10 egzemplarzy mapy z naniesionym przebiegiem sieci gazowej.

Załącznik do pisma:

z dnia 10.08.2018

znak PSG/24.054.763.160051407.18

LEGENDA:

- gazociąg S/p stal
- gazociąg S/p PE
- xxx gazociąg nieczynny stalowy
- gazociąg umieszczono orientacyjnie

Pracownik ds. Technicznych

Krzysztof Domański

Legenda:

- - projektowana kanalizacja ciśnieniowa
- - - - - projektowane przyłącza kanalizacji
- o - projektowana pompownia przydomowa scieków
- 1682 - numery i granice działek ewidencyjnych

Wykonawca:	"ALFA" Bożena Habrajska Żeliwna 38, 40-599 Katowice			
Temat:	Budowa kanalizacji sanitarnej ciśnieniowej i przebudowa sieci wodociągowej w Gminie Psary			
Branża: Sanitarna	Stadium: Uzgodnienia projektowe	Data: 07.2018	Skala: 1:1000	Rys. 1
Inwestor:	Gmina Psary			
Adres:	GMINA PSARY ul. Malinowicka 4, 42-512 Psary			
Nazwa rysunku:	Przebieg projektowanej kanalizacji w ul. Dąbie Chrobakowe (część 1)			



Załącznik do pisma:

z dnia 10.08.2018r.

znak PS6/20-0154/65-160051X07.18

LEGENDA:

- gazociąg ś/p stal
- gazociąg ś/p PE
- gazociąg projektowy DN40 PE.
- gazociąg wykonano orientacyjnie.

Pracownik ds. Technicznych

Krzysztof Domański

Załącznik do pisma

z dnia 10.08.2018

znak PSK/2A.0154.763.16005/MOZ.18.

LEGENDA:

- gazociąg s/p stal
- gazociąg s/p PE
- - - gazociąg s/p projektowany DN 40 PE.
- gazociąg namierzono orientacyjnie.

Pracownik ds. Technicznych

Krzysztof Domański

MAPA DZIAŁOWYCH PRZECIĘTNIKI W WIELKOSTY

Legenda:

- - - projektowana kanalizacja ciśnieniowa
- - - projektowane przyłącza kanalizacji
- o - projektowana pompownia przydomowa scieków
- 1582 - numery i granice działek ewidencyjnych

Wykonawca:	"ALFA" Bożena Habrajska Żeliwna 38, 40-599 Katowice			
Temat:	Budowa kanalizacji sanitarnej ciśnieniowej i przebudowa sieci wodociągowej w Gminie Psary			
Branża: Sanitarna	Stadium: Uzgodnienia projektowe	Data: 07.2018	Skala: 1:1000	Rys.3
Inwestor:	Gmina Psary			
Adres:	GMINA PSARY ul. Mainowicka 4, 42-512 Psary			
Nazwa rysunku:	Przebieg projektowanej kanalizacji w ul. Szkolna / Węjska (część 1).			



Załącznik do pisma:

z dnia 10.08.2018r.

znak PSG/ZA.ONST.763.16005/407.18.

LEGENDA:

— gazociąg s/p stal

— gazociąg s/p PE

gazociągi namierzono orientacyjnie.

Pracownik ds. Technicznych

Krzysztof Domański



Legenda:

- - - - - projektowana kanalizacja ciśnieniowa
- - - - - projektowane przyłącza kanalizacji
- o - projektowana pompownia przydomowa ścieków
- - - - - numery i granice działek ewidencyjnych

Wykonawca:	"ALFA" Bożena Habrajska Żeliwna 38, 40-599 Katowice			
Temat:	Budowa kanalizacji sanitarnej ciśnieniowej i przebudowa sieci wodociągowej w Gminie Psary.			
Branża Sanitarna	Stadium: Uzgodnienia projektowe	Data: 07.2018	Skala: 1:1000	Rys.6
Inwestor:	Gmina Psary			
Adres:	GMINA PSARY ul. Malinowicka 4, 42-512 Psary			
Nazwa rysunku:	Przebieg projektowanej kanalizacji w ul. Szkolna / Wlejska (część 3).			

Załącznik do pisma:
z dnia 10.09.2018 r.
znak PS.6/PA-054.763.16005/07.18

LEGENDA:
- - - - - gazociąg s/p PE
- - - - - gazociąg s/p stal.
- - - - - gazociąg nienieruchomy orientacyjny.

Pracownik ds. Technicznych
Krzysztof Domański

Załącznik do pisma:

z dnia 10.08.2019.

znak PSG/ZA 0154.763.160051407.18

LEGENDA:

— gazociąg s/p stal

— gazociąg s/p PE

gazociągi namierzono orientacyjnie.

Pracownik ds. Technicznych

Krzysztof Domański

Załącznik do pisma:

z dnia 10.09.2018r.

znak PSK/20.0153.763.16005/407.119.

LEGENDA:

- gazociąg s/p PE
- gazociąg s/p stal
- XXX gazociąg stalowy nieczynny.

Pracownik ds. Technicznych

Krzysztof Domański



Załącznik do pisma

z dnia 10.08.2018.

znak PSG/2A.0154.763.16005/407.18.

LEGENDA:

— gazociąg s/p PE


— gazociąg s/p stal.

XXX gazociąg stalowy miedzynny.

gazociągi mamiesiono orientacyjnie.

Pracownik ds. Technicznych

Krzysztof Domański

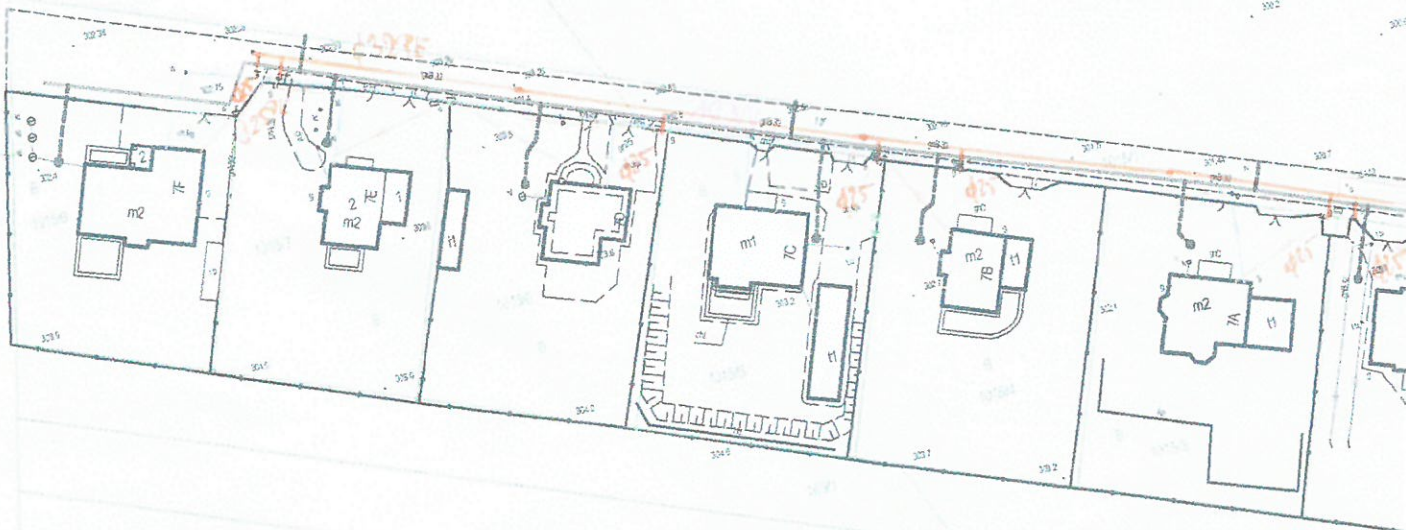



Załącznik do pism

z dnia 10.08.2018r.

znak PS6/2A.0154.783.160057407.18.

LEGENDA:

- gazociąg s/p stal.
- gazociąg s/p PE
- - - gazociąg projektowany DN 40 PE, s/p.
- XXX - gazociąg stalowy miedziany, DN 50.
- gazociągi nanieśiono orientacyjnie.

Pracownik ds. Technicznych

Krzysztof Domański

TAURON Dystrybucja S.A.
Oddział w Będzinie
ul. Małobądzka 141, 42-500 Będzin
Infolinia: +48 32 606 0 616
info@tauron-dystrybucja.pl



Będzin, dn. 22.08.2018 r.

1011637625

Sygnatura: TD/OBD/OMD/2018-08-22/.....



ALFA MGR
Bożena Hebrajska
Ul. Żeliwna 38
40-599 KATOWICE

Barcode: 1012503373

Dotyczy: wniosku nr TD/OBD/OMD/UB/DG/1476/2018 o naniesienie uzbrojenia terenu w ulice Dąbie Chrobakowe, Kamienna, Boczna, łączna, Szkolna, Wiejska, Grabowa, Górna, Gródkowska, Spacerowa, Akacyjowa w gminie Psary

Odpowiadając na pismo z dnia **13.08.2018** data wpływu do TAURON Dystrybucja S.A. – Oddział w Będzinie **13.08.2018** r informujemy, że na załączonych planach naniesiono orientacyjne przebiegi trasy linii WN, linii ŚN, kabli ŚN, kabli nN oraz kabli oświetlenia ulicznego wraz z klauzulami informacyjnymi umieszczonymi na odwrocie map, do których należy się bezwzględnie stosować. Istniejące na wskazanym terenie linie napowietrzne nN należy zinwentaryzować we własnym zakresie.

Wszelkie zbliżenia i skrzyżowania projektowanej inwestycji z urządzeniami TAURON Dystrybucja S.A. należy wykonać zgodnie ogólnie obowiązującymi z przepisami i normami.

Dokładne położenie naniesionych kabli (w miejscach kolizji) należy ustalić za pomocą przekopów kontrolnych, wykonanych ręcznie (bez użycia sprzętu mechanicznego).

W przypadku prac w pobliżu urządzeń TAURON Dystrybucja S.A. należy wystąpić o nadzór nad prowadzonymi robotami do Spółki TAURON Dystrybucja S.A. Oddział w Będzinie, ul. Małobądzkiej 141 w zakresie linii SN, nN i oświetlenia drogowego.

Prace prowadzić po wcześniejszym uzgodnieniu terminu i sposobu z Jednostką Terenową Dąbrowa Górnicza osoba do kontaktu – Jerzy Płoszaj, tel. 32 763-21-30 lub 516-112-615.

Ponadto informujemy, że na danym terenie mogą znajdować się urządzenia elektroenergetyczne i teletechniczne niebędące własnością TAURON Dystrybucja S.A. Oddział w Będzinie.

Za wykonane uzgodnienie zostanie wystawiona faktura VAT zgodnie z obowiązującym w TAURON Dystrybucja S.A. cennikiem usług pozataryfowych

Ważność uzgodnienia ustala się na okres dwóch lat, licząc od daty niniejszego pisma.

Sprawę prowadzi: Dariusz Gąstała
tel. +48327661154

Z poważaniem


Załączniki: mapa szt 1
wytyczne do zabezpieczenia kabli
broшура informacyjna w zakresie bezpiecznego wykonywania
prac i zasad postępowania w przypadku uszkodzenia kabla
Kopia: 1 x OBD/OMD a/a


TAURON Dystrybucja S.A.
Oddział w Będzinie
Wydział Dokumentacji
Starszy specjalista ds. uzgodnień branżowych
Dariusz Gąstała
Dariusz Gąstała

WYTYCZNE DO ZABEZPIECZENIA KABLI
(dotyczy Uzgodnienia branżowego nr TD/OBD/OMD/UB/DG/1476/2018)

1. Kable elektroenergetyczne będące w kolizji poprzecznej z planowaną inwestycją należy zabezpieczyć dzieloną rurą osłonową przepustu wychodzącego po 0,5 m poza jezdnię / wjazd / chodnik / oś obiektu liniowego.
2. Należy stosować następujące średnice rur ochronnych:
 - a) Dla kabli 1 kV rury o średnicy minimum 110mm koloru niebieskiego.
 - b) Dla kabli SN rury minimum 160mm koloru czerwonego.
3. W przypadku występowania kabli elektroenergetycznych zabrania się prowadzenia robót ziemnych sprzętem mechanicznym w odległości mniejszej niż 2 m od kabla zlokalizowanego przekopem kontrolnym. Kable można odkopać tylko do strefy ochronnej tj. folii lub cegły – zabrania się odkrywania czynnych kabli energetycznych.
4. Należy uzyskać zgodę na wymagane odpłatne wyłączenia odpowiednich urządzeń energetycznych oraz ustalić nadzór służb energetycznych.
5. Wszelkie prace na istniejących urządzeniach energetycznych będących własnością TAURON Dystrybucja S.A. należy wykonywać z zachowaniem szczególnych środków ostrożności pod nadzorem służb energetycznych **TAURON Dystrybucja S.A. Oddział w Będzinie**, a następnie zgłosić celem dokonania odbioru robót zanikowych.
6. Prace przy urządzeniach energetycznych powinny być wykonywane przez pracowników posiadających odpowiednie kwalifikacje, zgodnie z obowiązującymi normami i przepisami.
7. W przypadku wystąpienia niewystarczającej głębokości położenia istniejących kabli energetycznych – zgodnie z wymogami obowiązujących przepisów i norm – oraz innych utrudnień technicznych (np. mufy) należy przewidzieć możliwość przełożenia kabla/kabli energetycznych poprzez wykonanie wstawek kablowych. W takim przypadku należy wystąpić z wnioskiem o określenie nowych warunków technicznych usunięcia kolizji sieci elektroenergetycznej.
8. W przypadku skrzyżowania projektowanych sieci (gazowej, wodociągowej, ciepłowniczej itp.) z istniejącymi kablami SN, należy przedłożyć do uzgodnienia w TAURON Dystrybucja S.A. (Wydział Eksploatacji) projekt techniczny (stanowiący element dokumentacji projektowej projektowanej inwestycji) z zaznaczeniem sposobu (typu i długości rur ochronnych) oraz miejsca zabezpieczenia kabli elektroenergetycznych.

Z poważaniem

TAURON Dystrybucja S.A.
Oddział w Będzinie
Wydział Dokumentacji
Starszy specjalista ds. uzgodnień branżowych

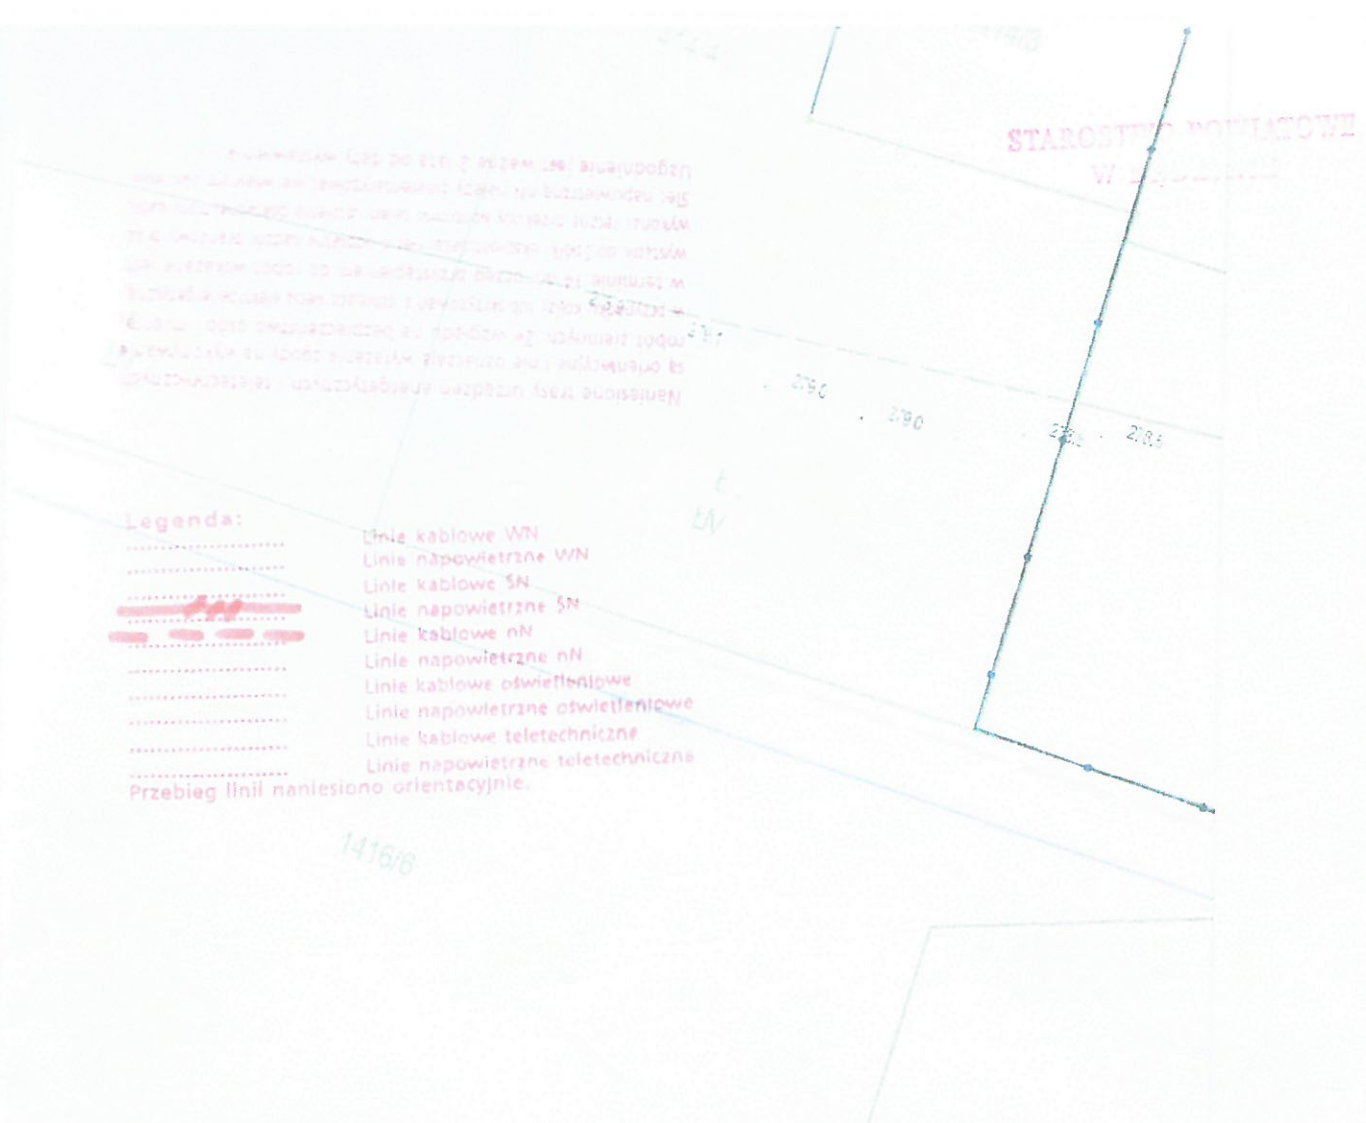Dariusz Gąstała



TAURON Dystrybucja S.A.
 Oddział w Będzinie
 Wydział Dokumentacji
 Starszy specjalista ds. uzgodnień branżowych
Dariusz Gąstała
 Dariusz Gąstała

Uzgodnienie nr *TO103010401UB106/1476/2017*
 Data *21.08.2018*
 W oznaczonym terenie wkreślono przebieg urządzeń podziemnych własności TAURON Dystrybucja S.A. Oddział w Będzinie
 Linia napowietrzna widoczna w terenie.
 * niepotrzebne skreślić podpis *CV*

Legenda:

- - projektowana kanalizacja ciśnieniowa
- - projektowane przyłącza kanalizacji
- o - projektowana pompownia przydomowa scieków
- 1682 - numery i granice działek ewidencyjnych

Wykonawca:	"ALFA" Bożena Habrajska Żeliwna 38, 40-599 Katowice			
Temat	Budowa kanalizacji sanitarnej ciśnieniowej i przebudowa sieci wodociągowej w Gminie Psary			
Branża Sanitarna	Stadium: Uzgodnienia projektowe	Data: 07.2018	Skala: 1:500	Rys. 1
Inwestor	Gmina Psary			
Adres	GMINA PSARY ul. Malinowska 4 42-512 Psary			
Nazwa rysunku	Przebieg projektowanej kanalizacji w ul. Dąbie Chrobakowskie (część 1).			



Uzgodnienie nr TD10BD10MD/VD106/1476/2012 **TAURON Dystrybucja S.A.**
 Data 21.08.2018 Oddział w Będzinie
 W oznaczonym terenie wskazano przebieg¹ ~~przebieg~~ Wydział Dokumentacji
 urządzeń podziemnych własności **TAURON Dystrybucja S.A.** Starszy specjalista ds. uzgodnień branżowych
 Oddział w Będzinie
 Linia napowietrzna widoczna w terenie.
 * niepotrzebne skreślić podpis *DP* **Dariusz Gąstała**

Legenda:

- projektowana kanalizacja ciśnieniowa
- projektowane przyłącza kanalizacji
- - projektowana pompownia przydomowa ścieków
- 1652 - numery i granice działek ewidencyjnych

Wykonawca:	"ALFA" Bożena Habrajska Żeliwna 38, 40-599 Katowice			
Temat	Budowa kanalizacji sanitarnej ciśnieniowej i przebudowa sieci wodociągowej w Gminie Psary.			
Branża: Sanitarna	Stadium: Uzgodnienia projektowe	Data: 07.2018	Skala: 1:500	Rys. 2
Inwestor:	Gmina Psary			
Adres	GMINA PSARY ul. Malinowicka 4, 42-512 Psary			
Nazwa rysunku:	Przebieg projektowanej kanalizacji w ul. Dąbie Chrobakowe (część 2)			



Legenda:

- - projektowana kanalizacja ciśnieniowa
- - - projektowane przyłącza kanalizacji
- o - projektowana pompownia przydomowa scieków
- 1682 - numery i granice działek ewidencyjnych

Wykonawca:	"ALFA" Bożena Habrajska Żeliwna 38, 40-599 Katowice			
Temat:	Budowa kanalizacji sanitarnej ciśnieniowej / przebudowa sieci wodociągowej w Gminie Psary.			
Branża: Sanitarna	Stadium: Uzgodnienia projektowe	Data: 07 2018	Skala: 1:500	Rys. 10
Investor	Gmina Psary			
Adres	GMINA PSARY ul. Malinowska 4 42-512 Psary			
Nazwa rysunku:	Przebieg projektowanej kanalizacji w ul. Szkolna / Węjska (część 7)			

Wykonawca:	"ALFA" Bożena Habrajska Żeliwna 38, 40-599 Katowice			
Temat:	Budowa kanalizacji sanitarnej ciśnieniowej i przebudowa sieci wodociągowej w Gminie Psary.			
Branża: Sanitarna	Stadium: Uzgodnienia projektowe	Data: 07.2018	Skala: 1:500	Rys. 8
Inwestor:	Gmina Psary			
Adres:	GMINA PSARY ul. Malinowicka 4, 42-512 Psary			
Nazwa rysunku:	Przebieg projektowanej kanalizacji w ul. Szkolna / Wejska (część 5).			

Legenda:

- - - - - projektowana kanalizacja ciśnieniowa
- - - - - projektowane przyłącza kanalizacji
- - projektowana pompownia przydomowa ścieków
- 1682 - numery i granice działek ewidencyjnych

TAURON Dystrybucja S.A.
Oddział w Będzinie
Wydział Dokumentacji
Starszy specjalista ds. uzgodnień branżowych
Dariusz Gąsata

Uzgodnienie nr 10100D/C490/V3106/14.76/2018
Data: 21.08.2018
W oznaczonym terenie wykonano przebieg (rys. 8)
urządzeń podziemnych własności Tauron Dystrybucja S.A.
Oddział w Będzinie
Linia napowietrzna widoczna w terenie.
niepotrzebne skreślić, podpisać CV

Legenda:
Linie kablowe WN
Linie napowietrzne WN
Linie kablowe SN
Linie napowietrzne SN
Linie kablowe MN
Linie napowietrzne MN
Linie kablowe oświetleniowe
Linie napowietrzne oświetleniowe
Linie kablowe teletechniczne
Linie napowietrzne teletechniczne
Przebieg linii naziemnych orientacyjnych.

Planowane trasy urządzeń energetycznych i telekomunikacyjnych są orientacyjne i nie oznaczają wyznaczenia linii do wykonania robót ziemnych. Ze względu na bezpieczeństwo robót i mienia, w przypadku kolizji lub skrzyżowań z liniami energetycznymi, telekomunikacyjnymi lub innymi obiektami, wykonawca jest zobowiązany do wyznaczenia bezpiecznej drogi dla kabli. Wymagane jest wykonanie prac przygotowawczych, takich jak: wykopanie, wykopanie i zastąpienie linii istniejących, wykopanie i zastąpienie linii istniejących. Sieć napowietrzna MN należy zamontować na własnym zakresie. Uzgodnienie jest ważne z dnia wydania rysunku.

Wykonawca:	"ALFA" Bożena Habrajska Żeliwna 38, 40-599 Katowice			
Temat:	Budowa kanalizacji sanitarnej ciśnieniowej i przebudowa sieci wodociągowej w Gminie Psary.			
Branża Sanitarna	Stadium: Uzgodnienia projektowe	Data: 07.2018	Skala: 1:500	Rys. 7
Inwestor:	Gmina Psary			
Adres:	GMINA PSARY ul. Malinowicka 4, 42-512 Psary			
Nazwa rysunku:	Przebieg projektowanej kanalizacji w ul. Szkolna / Wejska (część 4)			

Legenda:

- - - - - projektowana kanalizacja ciśnieniowa
- - - - - projektowane przyłącza kanalizacji
- - projektowana pompownia przydomowa ścieków
- 168.2 - numery i granice działek ewidencyjnych

Legenda:

- Linie kablowe WN
 - Linie napowietrzne WN
 - Linie kablowe SN
 - Linie napowietrzne SN
 - Linie kablowe nN
 - Linie napowietrzne nN
 - Linie kablowe oświetleniowe
 - Linie napowietrzne oświetleniowe
 - Linie kablowe teletechniczne
 - Linie napowietrzne teletechniczne
- Przebieg linii naniesiono orientacyjnie.

Naniesione trasy urządzeń energetycznych i teletechnicznych są orientacyjne i nie oznaczają wyrażenia zgody na wykonywanie robót ziemnych. Ze względu na bezpieczeństwo osób i mienia w przypadku kolizji lub skrzyżowań z istniejącą siecią elektroenergetyczną, w terminie 14 dni przed przystąpieniem do robót wskazane jest wystąpić do Spółki eksploatującej sieć o odpłatny nadzór branżowy oraz wykonać ręczne przekopy kontrolne celem ustalenia dokładnej trasy kabli. Sieć napowietrzna nN należy zrinwentaryzować we własnym zakresie. Uzgodnienie jest ważne 2 lata od daty wystawienia.

Uzgodnienie nr

TDIOBDIOHDIUBIDEI/147610/18

Data

21.08.2018

W oznaczonym terenie wkręcono przebieg i

urządzeń podziemnych własności Tauron Dystrybucja S.A.

Oddział w Będzinie

Linia napowietrzna widoczna w terenie.

* niepotrzebne skreślić podpis

TAURON Dystrybucja S.A.

Oddział w Będzinie

Wydział Dokumentacji

Starszy specjalista ds. uzgodnień branżowych

Dariusz Gąsła
Dariusz Gąsła



Naniesione trasy urządzeń energetycznych i teletechnicznych są orientacyjne i nie oznaczają wyrażenia zgody na wykonywanie robót ziemnych. Ze względu na bezpieczeństwo osób i mienia, w przypadku kolizji lub skrzyżowań z istniejącą siecią elektroenergetyczną, w terminie 14 dni przed przystąpieniem do robót wskazane jest wystąpić do Spółki eksploatującej sieć o odpłatny nadzór branżowy oraz wykonać ręczne przekopy kontrolne i ustalić dokładną trasę kabli. Sieć napowietrzną NN należy identyfikować we własnym zakresie. Uzgodnienie jest ważne 2 lata od daty wystawienia.

TAURO Spółka z o.o.
Wydział Dokumentacji
Starszy specjalista ds. uzgodnień branżowych
Dariusz Gąsior
Dariusz Gąsior

Uzgodnienie nr *TWOB/DIOM/DIURIDE/1466/2018*
Data *24.08.2018*
Wzajemnym porozumieniem stron, *TAURO* Spółka z o.o. i *ALFA* Spółka z o.o. uzgodniły, że *ALFA* Spółka z o.o. jest upoważniona do wykonania robót budowlanych w zakresie budowy i przebudowy sieci wodociągowej w Gminie Psary. Oddział w Psarach
Linia napowietrzna widoczna w terenie.
* niepotrzebne skreślić podpis *CC*

Legenda:
- - - - - Linie kablowe WN
- - - - - Linie napowietrzne WN
- - - - - Linie kablowe SN
- - - - - Linie napowietrzne SN
- - - - - Linie kablowe NN
- - - - - Linie napowietrzne NN
- - - - - Linie kablowe oświetleniowe
- - - - - Linie napowietrzne oświetleniowe
- - - - - Linie kablowe teletechniczne
- - - - - Linie napowietrzne teletechniczne
- - - - - Przebieg linii nanieśione orientacyjnie.

Legenda:
- - - - - projektowana kanalizacja ciśnieniowa
- - - - - projektowane przyłącza kanalizacji
o - projektowana pompownia przydomowa scieków
1682 - numery i granice działek ewidencyjnych

Wykonawca:	"ALFA" Bożena Habrajska Żeliwna 38, 40-599 Katowice			
Temat	Budowa kanalizacji sanitarnej ciśnieniowej / przebudowa sieci wodociągowej w Gminie Psary			
Branża: Sanitarna	Stadium: Uzgodnienia projektowe	Data: 07.2018	Skala: 1:500	Rys. 6
Investor:	Gmina Psary			
Adres:	GMINA PSARY ul. Malinowicka 4, 42-512 Psary			
Nazwa rysunku:	Przebieg projektowanej kanalizacji w ul. Szkolna / Wejska (część 3).			

Legenda:

- Linie kablowe WN
 - Linie napowietrzne WN
 - Linie kablowe SN
 - Linie napowietrzne SN
 - Linie kablowe nN
 - Linie napowietrzne nN
 - Linie kablowe oświetleniowe
 - Linie napowietrzne oświetleniowe
 - Linie kablowe teletechniczne
 - Linie napowietrzne teletechniczne
- Przebieg linii naniesiono orientacyjnie.


Uzgodnienie nr **TDIOBDDIOI40JUB3ID6/1476/2018**
Data **21.08.2018**

W oznaczonym terenie wkreślono przebieg(*) i(*)
urządzeń podziemnych własności TAUROŃ Dystrybucja S.A.
Oddział w Będzinie
Linia napowietrzna widoczna w terenie
* Niepotrzebne skreślić podpis **CR**

TAURON Dystrybucja S.A.
Oddział w Będzinie
Wydział Dokumentacji
Starszy specjalista ds. uzgodnień branżowych

Dariusz Gąstała

Naniesione trasy urządzeń energetycznych i teletechnicznych są orientacyjne i nie oznaczają wyrażenia zgody na wykonywanie robót ziemnych. Ze względu na bezpieczeństwo osób i mienia, w przypadku kolizji lub skrzyżowań z istniejącą siecią elektroenergetyczną, w terminie 14 dni przed przystąpieniem do robót wskazane jest wystąpić do Spółki eksploatującej sieć o odpłatny nadzór branżowy oraz wykonać ręczne przekopy kontrolne celem ustalenia dokładnej trasy kabli. Sieć napowietrzna nie należy zignorować we własnym zakresie. Uzgodnienie jest ważne 2 lata od daty wystawienia.

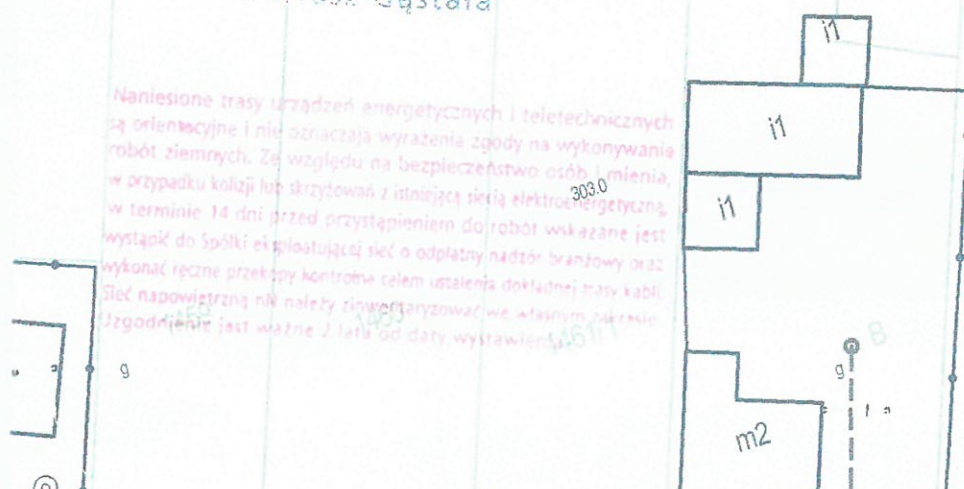

Legenda:

- projektowana kanalizacja ciśnieniowa
- - - projektowane przyłącza kanalizacji
- o - projektowana pompownia przydomowa scieków
- 160.2 - numery i granice działek ewidencyjnych

Wykonawca:	"ALFA" Bożena Habrajska Żeliwna 38, 40-599 Katowice			
Temat	Budowa kanalizacji sanitarnej ciśnieniowej i przebudowa sieci wodociągowej w Gminie Psary.			
Branża: Sanitarna	Stadium: Uzgodnienia projektowe	Data: 07.2018	Skala: 1:500	Rys. 5
Inwestor:	Gmina Psary			
Adres:	GMINA PSARY ul. Malinowicka 4, 42-512 Psary			
Nazwa rysunku:	Przebieg projektowanej kanalizacji w ul. Szkolna / Wejska (część 2).			



Naniesione trasy urządzeń energetycznych i teletechnicznych są orientacyjne i nie oznaczają wyrażenia zgody na wykonywanie robót ziemnych. Ze względu na bezpieczeństwo osób i mienia, w przypadku kolizji lub skrzyżowań z istniejącą siecią elektroenergetyczną, w terminie 14 dni przed przystąpieniem do robót wskazane jest wystąpić do Spółki eksploatującej sieć o odpłatny nadzór branżowy oraz wykonać ręczne przekopy kontrolne celem ustalenia dokładnej trasy kabli. Sieć napowietrzną należy zainwentaryzować we własnym zakresie. Uzgodnienie jest ważne 2 lata od daty wystawienia.

Uzgodnienie nr **TO/06D/0103/106/1476/2018**
 Data **21.08.2018**
 W oznaczonym terenie wkręcono przebieg i urządzeń podziemnych własności TAURON Dystrybucja S.A. Oddział w Będzinie.
 Linia napowietrzna widoczna w terenie.
 * niepotrzebne skreślić podpis **CV**

Legenda:

- Linie kablowe WN
- Linie napowietrzne WN
- Linie kablowe SN
- Linie napowietrzne SN
- Linie kablowe nN
- Linie napowietrzne nN
- Linie kablowe oświetleniowe
- Linie napowietrzne oświetleniowe
- Linie kablowe teletechniczne
- Linie napowietrzne teletechniczne
- Przebieg linii naniesione orientacyjnie.

TAURON Dystrybucja S.A.
 Oddział w Będzinie
 Wydział Dokumentacji
 Starszy specjalista ds. uzgodnień branżowych
Dariusz Gąstała

Legenda.

- - - - - projektowana kanalizacja ciśnieniowa
- - - - - projektowane przyłącza kanalizacji
- o - projektowana pompownia przydomowa ścieków
- 1692 - numery i granice działek ewidencyjnych

Wykonawca	"ALFA" Bożena Habrajska Żeliwna 38, 40-599 Katowice			
Temat:	Budowa kanalizacji sanitarnej ciśnieniowej i przebudowa sieci wodociągowej w Gminie Psary.			
Branża: Sanitarna	Stadium: Uzgodnienia projektowe	Data: 07.2018	Skala: 1:500	Rys. 4
Inwestor:	Gmina Psary			
Adres:	GMINA PSARY ul. Malinowicka 4, 42-512 Psary			
Nazwa rysunku:	Przebieg projektowanej kanalizacji w ul. Boczna / Łączna.			

Legenda:

- Linie kablowe WN
 - Linie napowietrzne WN
 - Linie kablowe SN
 - Linie napowietrzne SN
 - Linie kablowe nN
 - Linie napowietrzne nN
 - Linie kablowe oświetleniowe
 - Linie napowietrzne oświetleniowe
 - Linie kablowe teletechniczne
 - Linie napowietrzne teletechniczne
- Przebieg linii naniesiono orientacyjnie.

Naniesione trasy urządzeń energetycznych i teletechnicznych są orientacyjne i nie oznaczają wyrażenia zgody na wykonywanie robót ziemnych. Ze względu na bezpieczeństwo osób i mienia w przypadku kolizji lub skrzyżowań z istniejącą siecią elektroenergetyczną, w terminie 14 dni przed przystąpieniem do robót wskazane jest wystąpić do Spółki eksploatującej sieć o odpłatny nadzór branżowy oraz wykonać ręczne przekopy kontrolne celem ustalenia dokładnej trasy kabli. Sieć napowietrzna nN należy zinventaryzować we własnym zakresie. Uzgodnienie jest ważne 2 lata od daty wystawienia.

Uzgodnienie nr TD1013DIOMD1V01D6/1476/2018
Data 21.08.2018
W oznaczonym terenie wkreślono przebieg linii kablowych
urządzeń podziemnych własności TAURON Dystrybucja S.A.
Oddział w Będzinie
Linia napowietrzna widoczna w terenie.
* niepotrzebne skreślić podpis CM

TAURON Dystrybucja S.A.
Oddział w Będzinie
Wydział Dokumentacji
Starszy specjalista ds. uzgodnień branżowych
Dariusz Gastała
Dariusz Gastała

Legenda:

- - projektowana kanalizacja ciśnieniowa
- - projektowane przyłącza kanalizacji
- - projektowana pompownia przydomowa scieków
- 168/2 - numery i granice działek ewidencyjnych

Adres:	"ALFA" Bożena Habrajska Żeliwna 38, 40-599 Katowice			
Opis:	Budowa kanalizacji sanitarnej ciśnieniowej i przebudowa sieci wodociągowej w Gminie Psary			
Stadium:	Uzgodnienia projektowe	Data:	07.2013	Skala: 1:500 Rys. 3
Miejscowość:	Gmina Psary			
Adres:	GMINA PSARY ul. Malinowicka 4 42-512 Psary			
Opis:	Przebieg projektowanej kanalizacji w ul. Szkolna / Wejska (część 1).			



ZAKŁAD
GOSPODARKI
KOMUNALNEJ
W PSARACH

Dąbie, ul. Dolna 1, 42-504 Będzin

tel. 32 360 16 70, zgk@psary.pl

www.zgk.psary.pl

STAROSTWO POWIATOWE
W BĘDZINIE

I.dz. 70330/UB/ 20 /2018

Dąbie dn. 23 lipca 2018 r.

ALFA Bożena Habrajska
40-599 Katowice
ul. Żeliwna 38

Dotyczy: Uzgodnienia branżowego dla zadania projektowego p.n.: „Budowa kanalizacji sanitarnej ciśnieniowej i przebudowa sieci wodociągowej w Gminie Psary”.

Odpowiadając na pismo z dnia 18.07.2018r. Zakład Gospodarki Komunalnej w Psarach pozytywnie uzgadnia przebieg projektowanej kanalizacji sanitarnej w stosunku do przebiegu trasy komunalnej sieci wodociągowej dla zadania projektowego p.n.: „Budowa kanalizacji sanitarnej ciśnieniowej i przebudowa sieci wodociągowej w Gminie Psary” z następującymi uwagami:

Planowana inwestycja powinna uwzględniać zapisy z Warunków technicznych wykonania i odbioru sieci wodociągowych, podane w Zeszycie nr 3, poz. 5.5.11 wydanym przez COBRTI INSTAL_WTWiO stanowiące, że: „Skrzyżowania przewodów wodociągowych z innymi uzbrojeniami podziemnymi nie powinno naruszać bezpieczeństwa posadowienia tych uzbrojeń”.

Załączniki:

10 szt. map z uzgodnieniem trasy dla w/w zadania projektowego.

KIEROWNIK
Działu Inżynierii i Bud.
Inż. Andrzej Wiatkowski

DYREKTOR
mgr inż. Łukasz Siniarski

STAROSTWO POWIATOWE
W PSARY

UZGODNIONO
przez ZGK Psary
42-504 Dąbie ul. Dąbia 2
Ldz. 70330/UB/2018-18
z dnia 22 LIP. 2018

KIEROWNIK
Działu Utrzymywania Sieci
Inż. Mirosław Wilczyński

Legenda:

- - - - - projektowana kanalizacja ciśnieniowa
- - - - - projektowane przyłącza kanalizacji
- - projektowana pompownia przydomowa ścieków
- - - - - numery i granice działek ewidencyjnych

Wykonawca:	"ALFA" Bożena Habrajska Żeliwna 38, 40-599 Katowice			
Temat:	Budowa kanalizacji sanitarnej ciśnieniowej i przebudowa sieci wodociągowej w Gminie Psary.			
Branża: Sanitarna	Stadium: Uzgodnienia projektowe	Data: 07.2018	Skala: 1:500	Rys. 1
Inwestor:	Gmina Psary			
Adres:	GMINA PSARY ul. Małnowicka 4, 42-512 Psary			
Nazwa rysunku:	Przebieg projektowanej kanalizacji w ul. Dąbie Chłopskiej (część 1).			



STAROSTWO KATOWICKIE
W SĄDZIE

UZGODNIONO
przez ZGK Psary
42-504 Dąbie, ul. Dolna 7
Ldż. 70330/UB/20/2018
z dnia 22 LIP. 2018

KIEROWNIK
Działu Utrzymywania Sieci
Inż. Mirosław Witczyński

Legenda:

- - projektowana kanalizacja ciśnieniowa
- - projektowane przyłącza kanalizacji
- - projektowana pompownia przydomowa ścieków
- - numery i granice działek ewidencyjnych

Wykonawca:	"ALFA" Bożena Habrajska Żeliwna 38, 40-599 Katowice			
Temat:	Budowa kanalizacji sanitarnej ciśnieniowej i przebudowa sieci wodociągowej w Gminie Psary			
Branża: Sanitarna	Stadium: Uzgodnienia projektowe	Data: 07.2018	Skala: 1:500	Rys. 2
Inwestor	Gmina Psary			
Adres	GMINA PSARY ul. Malinowska 4, 42-512 Psary			
Nazwa rysunku	Przedsięwzięcie: projektowanej kanalizacji w ul. Dąbie Chropakowej (część 2)			


UZGODNIONO
przez ZGK Psary
42-504 Dąbie, ul. Dojna
Lp. 70330/UB/20/2018
22 LIP. 2018

KIEROWNIK
Działu Urbanistyki i Sieci
Inż. Mirosław Włoczyński

Legenda:

- - - - - projektowana kanalizacja ciśnieniowa
- - - - - projektowane przyłącza kanalizacji
- - projektowana pompownia przydomowa ścieków
- 1002 - numery i granice działek ewidencyjnych

I:	"ALFA" Bożena Habrajska Żeliwna 38, 40-599 Katowice			
	Budowa kanalizacji sanitarnej ciśnieniowej i przebudowa sieci wodociągowej w Gminie Psary.			
	Stadium: Uzgodnienia projektowe	Data: 07.2018	Skala: 1:500	Rys. 3
	Gmina Psary			
	GMINA PSARY ul. Malinowicka 4 42-512 Psary			
u:	Przebieg projektowanej kanalizacji w ul. Szkolna / Wejska (część 1).			

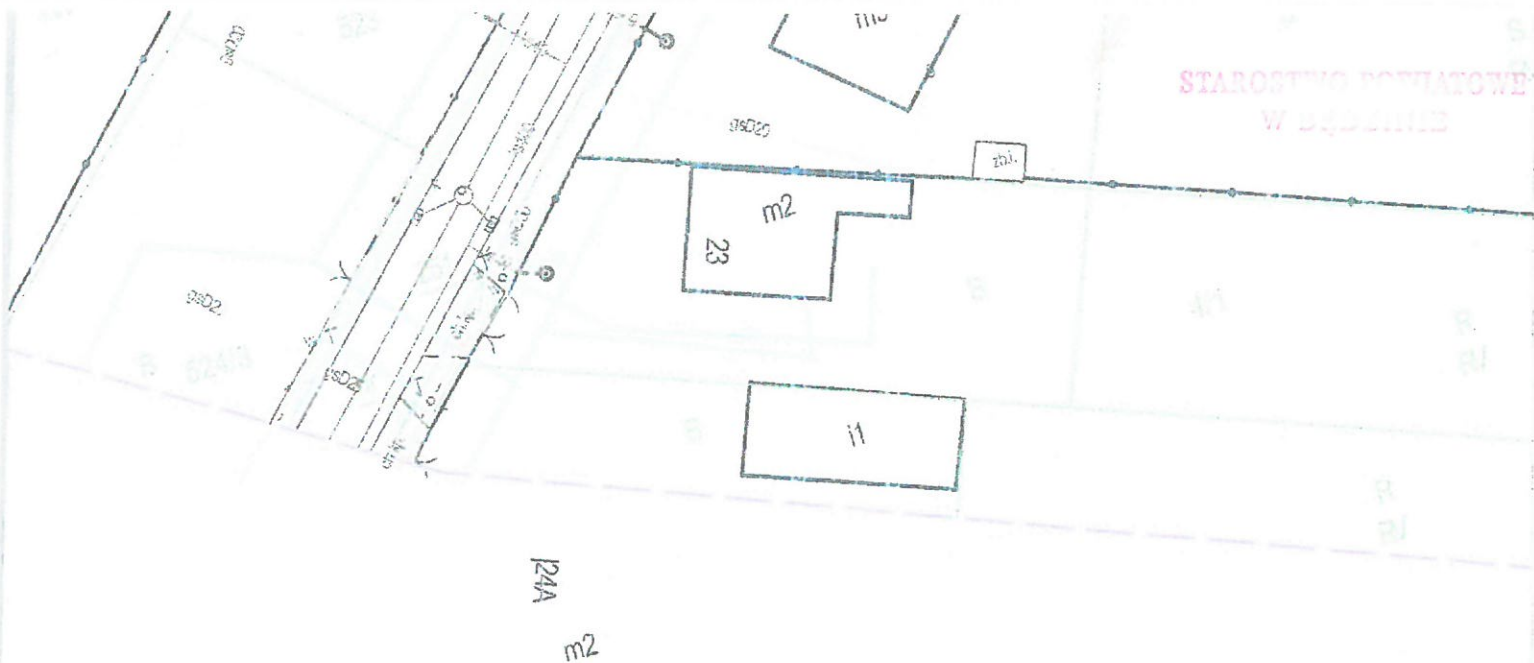

UZGODNIONO
przez ZGK Psary
42-504 Dąbie ul. Dojna 1
Ldz. 70330/UB/20/2018
22 LIP. 2018
z dnia

KIEROWNIK
Działu Urbanistyki i Sieci
Inż. Marcin Wilczyński

- Legenda:
- - projektowana kanalizacja ciśnieniowa
 - - projektowane przyłącza kanalizacji
 - o - projektowana pompownia przydomowa scieków
 - - numery i granice działek ewidencyjnych

Wykonawca:	"ALFA" Bożena Habrajska Żeliwna 38, 40-599 Katowice			
Temat:	Budowa kanalizacji sanitarnej ciśnieniowej i przebudowa sieci wodociągowej w Gminie Psary.			
Branża: Sanitarna	Stadium: Uzgodnienia projektowe	Data: 07.2018	Skala: 1:500	Rys. 4
Inwestor:	Gmina Psary			
Adres:	GMINA PSARY ul. Malinowicka 4, 42-512 Psary			
Nazwa rysunku:	Przebieg projektowanej kanalizacji w ul. Boczna / Łączna.			

UZGODNIONO

przez ZGK Psary


42-504 Dąbki, ul. Dąbki

Ldz 20330/UB/20/2018

22 LIP. 2018

KIEROWNIK
Działu Utrzymania Sieci

Inż. Mirosław Wilczyński

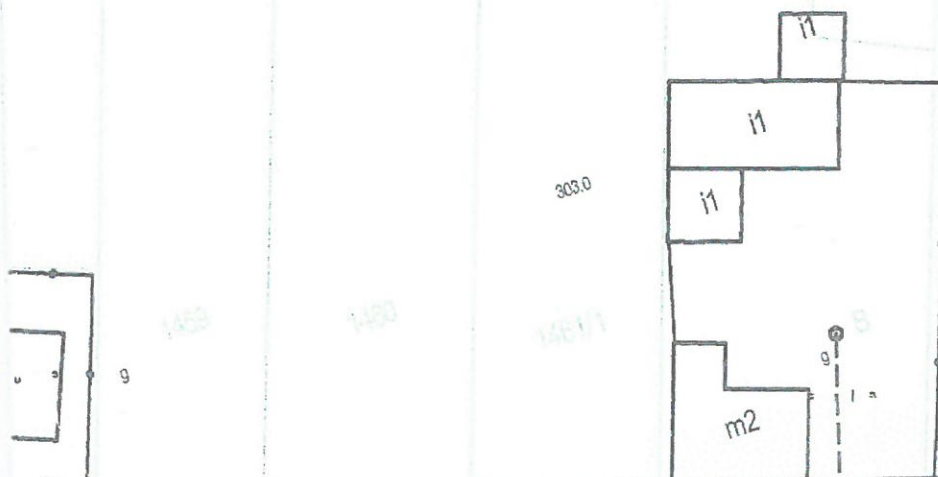

Legenda:

- - projektowana kanalizacja ciśnieniowa
- - - projektowane przyłącza kanalizacji
- - projektowana pompownia przydomowa scieków
- - numery i granice działek ewidencyjnych

Wykonawca:	"ALFA" Bożena Habrajska Żeliwna 38, 40-599 Katowice			
Temat:	Budowa kanalizacji sanitarnej ciśnieniowej i przebudowa sieci wodociągowej w Gminie Psary.			
Branża: Sanitarna	Stadium: Uzgodnienia projektowe	Data: 07.2018	Skala: 1:500	Rys. 5
Inwestor:	Gmina Psary			
Adres:	GMINA PSARY ul. Malinowicka 4, 42-512 Psary			
Nazwa rysunku:	Przebieg projektowanej kanalizacji w ul. Szkolna / Wejska (część 2).			

STAROSTWO POWIATOWE
W BŁĘCHNIE



UZGODNIONO
przez ZGK Psary
42-504 Dąbie, ul. Dąbia
Ldż. 70330/UB/20/2.18
z dnia 22 LIP 2019

KIEROWNIK
Działu Urbanistyki i Sieci
Inż. Mirosław Wilczyński

- Legenda:
- - - - - projektowana kanalizacja ciśnieniowa
 - — — projektowane przyłącza kanalizacji
 - - projektowana pompownia przydomowa ścieków
 - 11933 - numery i granice działek ewidencyjnych

Wykonawca:	"ALFA" Bożena Habrajska Żeliwna 38, 40-599 Katowice			
Temat:	Budowa kanalizacji sanitarnej ciśnieniowej i przebudowa sieci wodociągowej w Gminie Psary.			
Branża: Sanitarna	Stadium: Uzgodnienia projektowe	Data: 07.2018	Skala: 1:500	Rys. 6
Inwestor:	Gmina Psary			
Adres:	GMINA PSARY ul. Malinowicka 4, 42-512 Psary			
Nazwa rysunku:	Przebieg projektowanej kanalizacji w ul. Szkolna / Wejska (część 3).			

Wykonawca:	"ALFA" Bożena Habrajska Żeliwna 38, 40-599 Katowice			
Temat:	Budowa kanalizacji sanitarnej ciśnieniowej i przebudowa sieci wodociągowej w Gminie Psary.			
Branża: Sanitarna	Stadium: Uzgodnienia projektowe	Data: 07.2018	Skala: 1:500	Rys. 7
Inwestor:	Gmina Psary			
Adres:	GM NA PSARY ul. Malinowicka 4, 42-512 Psary			
Nazwa rysunku:	Przebieg projektowanej kanalizacji w ul. Szkolna / Wejska (część 4)			

Legenda:

— projektowana kanalizacja ciśnieniowa


--- projektowane przyłącza kanalizacji

○ - projektowana pompownia przydomowa scieków

■ - numery i granice działek ewidencyjnych

UZGODNIONO
przez ZGK Psary
42-504 Dąbie ul. Dolna 1
Ldż 70330/UB/20/2018
z dnia 22 LIP. 2018

KIEROWNIK
Działu Urządzania Sieci
Inż. Mirosław Włoczyński

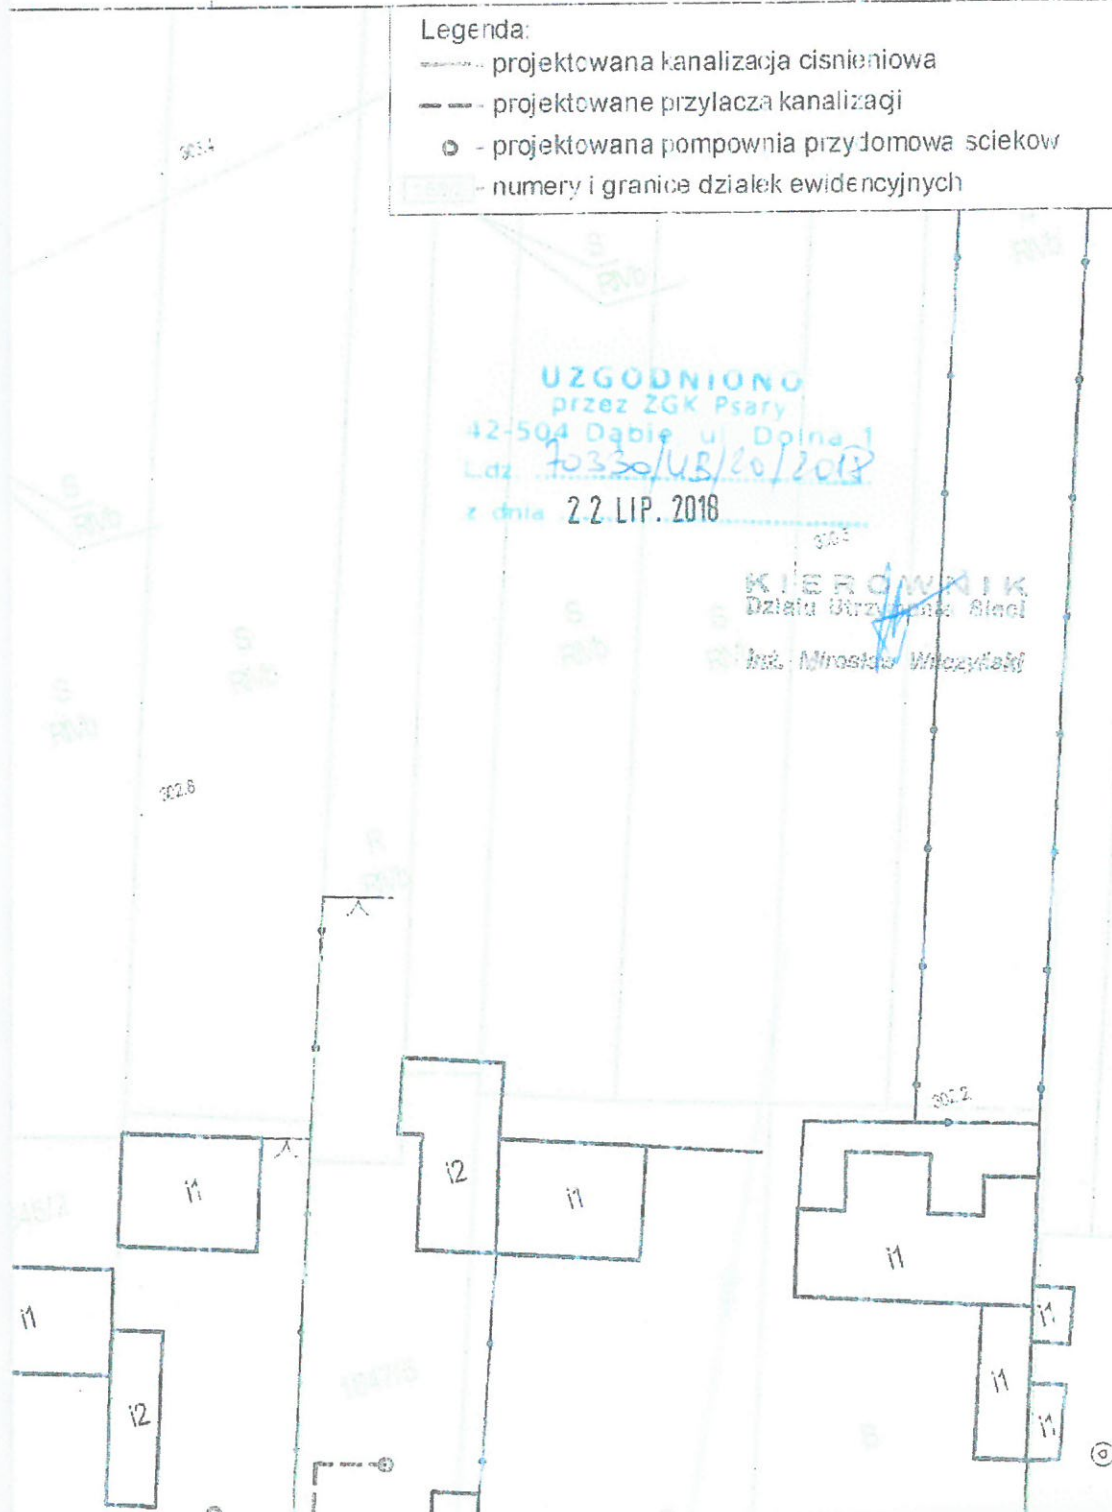

Wykonawca:	"ALFA" Bożena Habrajska Żeliwna 38, 40-599 Katowice			
Temat:	Budowa kanalizacji sanitarnej ciśnieniowej i przebudowa sieci wodociągowej w Gminie Psary.			
Branża: Sanitarna	Stadium: Uzgodnienia projektowe	Data: 07.2018	Skala: 1:500	Rys. 8
Inwestor:	Gmina Psary			
Adres:	GMINA PSARY ul. Malinowicka 4, 42-512 Psary			
Nazwa rysunku:	Przebieg projektowanej kanalizacji w ul. Szkolna / Wejska (część 5).			
<p>Legenda:</p> <ul style="list-style-type: none">- - - - - projektowana kanalizacja ciśnieniowa- - - - - projektowane przyłącza kanalizacji○ - projektowana pompownia przydomowa ścieków■ - numery i granice działek ewidencyjnych				

UZGODNIENIE
przez ZGK Psary
42-504 Dąbie ul. Dąbia
Ldz. 70330/115/20/2018
z dnia 22 LIP. 2018

KIEROWNIK
Działu Urbanistyki i Geodezji

Inż. Mirosław Wilczyński

Wykonawca:	"ALFA" Bożena Habrajska Żeliwna 38, 40-599 Katowice			
Temat:	Budowa kanalizacji sanitarnej ciśnieniowej i przebudowa sieci wodociągowej w Gminie Psary.			
Branża: Sanitarna	Stadium: Uzgodnienia projektowe	Data: 07.2018	Skala: 1:500	Rys. 9
Investor:	Gmina Psary			
Adres:	GMINA PSARY ul. Malinowicka 4, 42-512 Psary			
Nazwa rysunku:	Przebieg projektowanej kanalizacji w ul. Szkolna / Wiejska (część 6).			

Legenda:

- - - - - projektowana kanalizacja ciśnieniowa
- - - - - projektowane przyłącza kanalizacji
- o - projektowana pompownia przydomowa ścieków
- 1000 - numery i granice działek ewidencyjnych

UZGODNIONO

przez ZGK Psary

42-504 Dąbie ul. Dąbowa 1

Lp. 20330/LB/20/2018

z dnia 22 LIP. 2018

KIEROWNIK
Działu Urbanistyki i Sieci

Inż. Mirosław Wilczyński

10713

R
RD

R
RD

R
RD

