


# PROJEKT ZAGOSPODAROWANIA TERENU

KOPIA MAPY JEST ZGODNA Z MAPĄ DO CELÓW  
PROJEKTOWYCH WYDANA DNIA 05.05.2015 ROKU  
ZAWIENIOWANA POD NR P 0414.2015.1531 PRZET  
GEODETĘ ALICJĄ MORZUCHOWSKĄ (upr nr 10728)

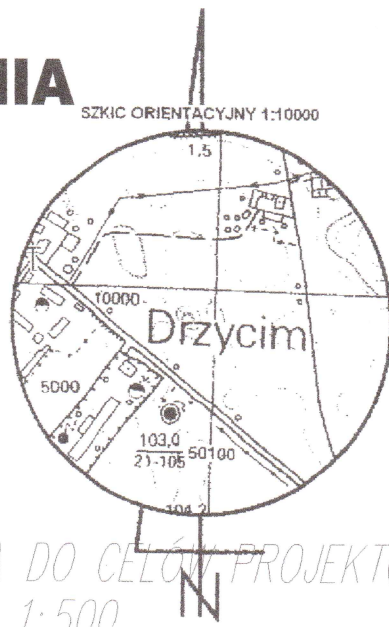

MAPA DO CELÓW PROJEKTOWYCH  
skala 1:500

województwo: kujawsko - pomorskie  
powiat: świecki  
gmina: Drzycim  
OBRĘB: DRZYCIM  
Dz nr 374/23, 374/32, 374/16  
Ark. mapy: 345.113.23a

Nie wyklucza się istnienia w terenie innych niewykazanych  
na niniejszej mapie urządzeń podziemnych, które nie były  
zgłoszone do inwentaryzacji, lub o których brak jest  
informacji w instytucjach branżowych.

Ks. Rob. 172/2015  
KERG: 6640.1538.2015

Świecie dnia: 2015 -09- 2 1

Oryginał / Kopia

USŁUGI GEODEZYJNO-KARTOGRAFICZNE  
**Błażej Michalski**  
ul. Gen. Władysława Sikorskiego 1 m. 8d  
86-100 ŚWIECIE  
tel. 505 311 445 • NIP 559-170-44-44

GEODETA  
mgr inż. Błażej Michalski

GEODETA UPRAWNIONY  
**Alicja Morzuchowska**  
tel./fax 52 33 13 191, kom. 512 215 310  
Up. nr 10728

## LEGENDA

- A-F** GRANICE OPRACOWANIA
- ZASUWA**
- WODA DO ZBIORNIKÓW**
- WODA ZE ZBIORNIKÓW**
- RUROCIĄG SPUSTOWY I PRZELEWOWY**
- PROJEKTOWANY TEREN UTWARDZIĆ KOSTKĄ BETONOWĄ**
- KABLE ZASILAJĄCE I STEROWNICZE**
- UZIEMIENIE URZĄDZENIA I RUROCIĄGI ISTNIEJĄCE DO LIKWIDACJI**
- INSTALACJE I URZĄDZENIA WG ODREBNEGO OPRACOWANIA**

WZROST UZGADNIANIA DOKUMENTACJI PROJEKTOWEJ  
Świecie

W granicach opracowania mapy nie występują  
projektowane sieci uzbrojenia uzgodnione w ZUDP

Z up. WOJEWODY  
Kujawsko-Pomorskiego  
Zygmunt Borkowski  
Dyrektor  
Wydziału Infrastruktury i Rolnictwa

Załącznik do decyzji  
Nr 22/2015  
z dnia 22 lutego 2015 r.

Poświadczam, że niniejszy dokument został opracowany w wyniku  
prac geodezyjnych i kartograficznych, których rezultaty zawiera operat  
techniczny wpisany do ewidencji materiałów państwowego zasobu  
geodezyjnego i kartograficznego

Organ prowadzący państwowy zasób geodezyjny i kartograficzny	STAROSTA ŚWIECKI
Identyfikacja urzędowa przy materiale zasobu państwowego technicznego	P0414.20.15.1531
Data wpisania operatu technicznego do ewidencji materiałów zasobu	
Imię, nazwisko i podpis osoby opracowującej organ	22.09.2015

7 2 09. 2015

Wioleta Emerle  
NR IPR 15883