



Detal ślizgu dystansowego Skala 1:10

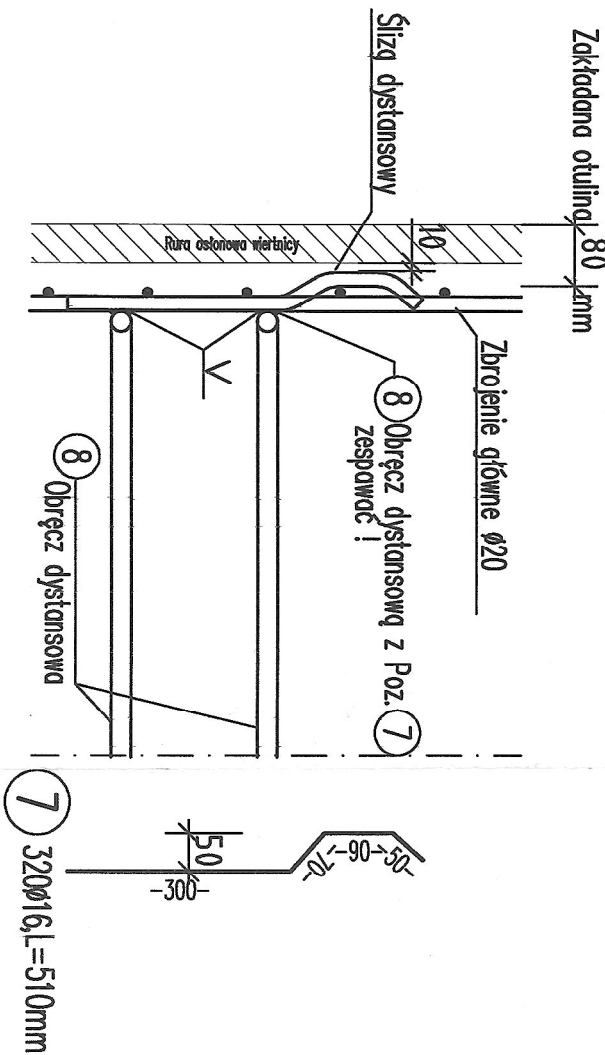





Poz. 7 zespuwać ze zbrojeniem głównym:
Założono że ścianka rury osłonowej wiertnicy ma 5 cm
dla innej grubości ścianki rur zmieniać kształt szlugu dystansowego

Zaznaczono że ścianka rury osłonowej wierzniwy ma 3 cm dla innej grubości ścianki rur zmieniać kształt słizgu dystansowego





dla innej grubości ścianki rur zmieniać kształt słizgu dystansowego

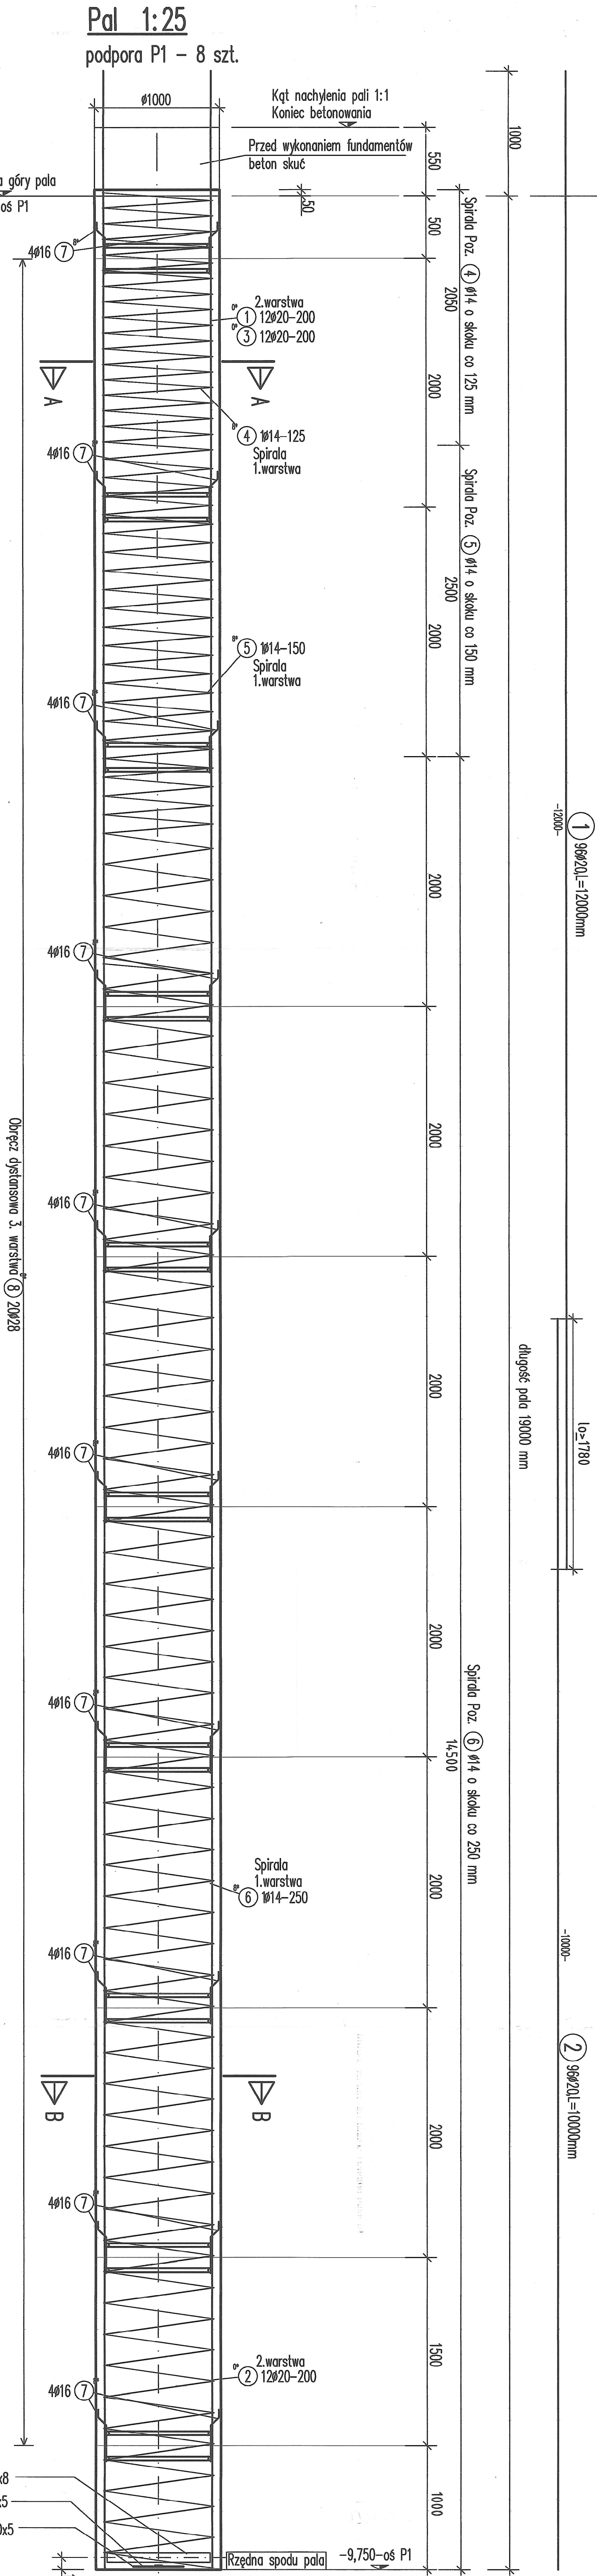

Przekrój A-A Skala 1:25

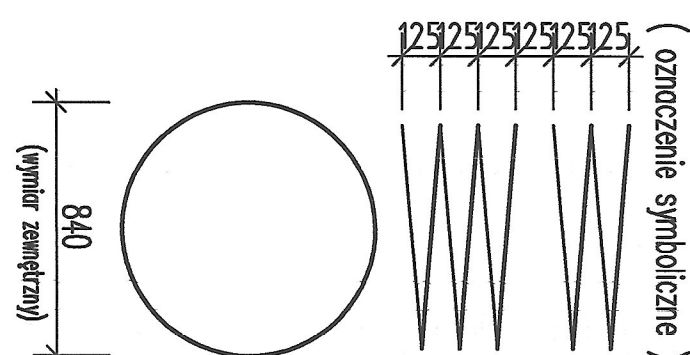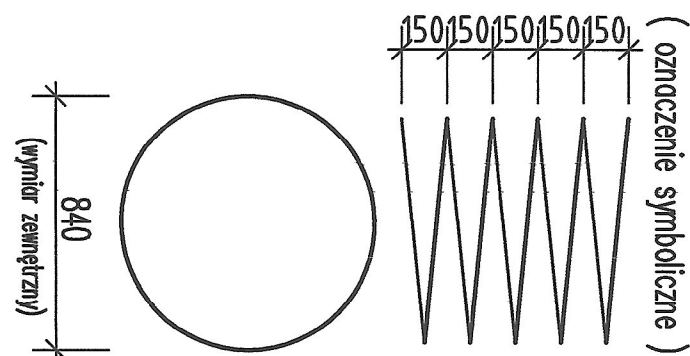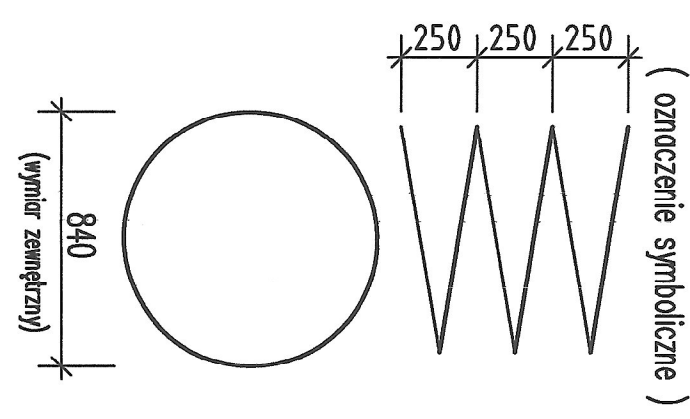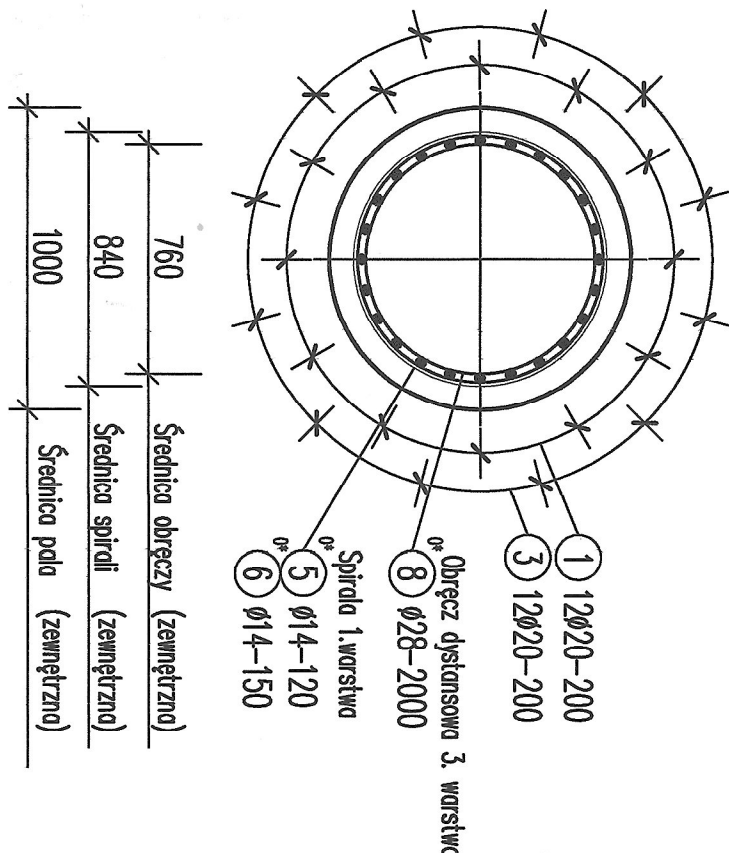

Detal elementów stalowych Skala 1:25

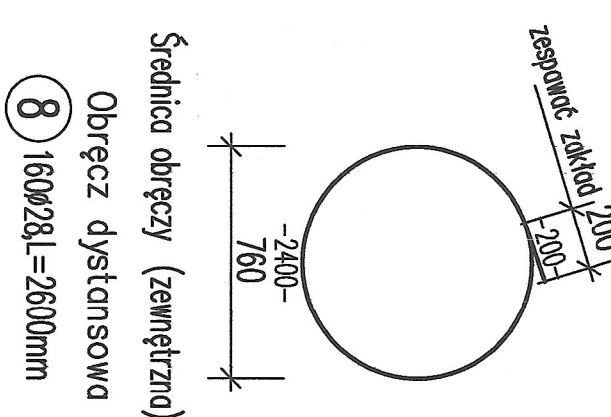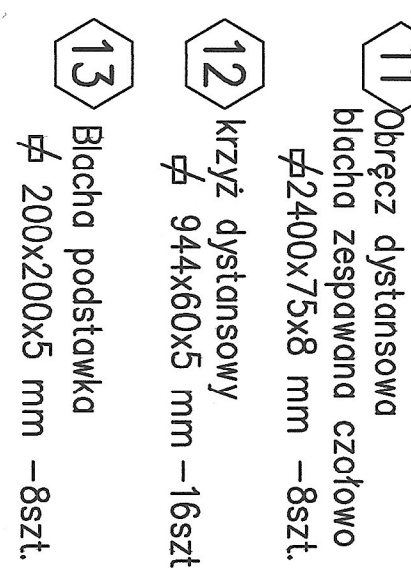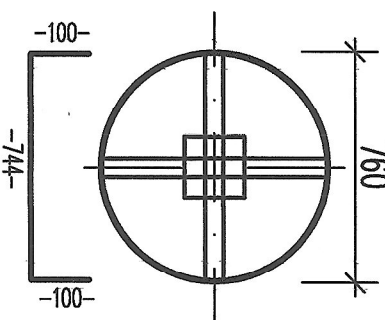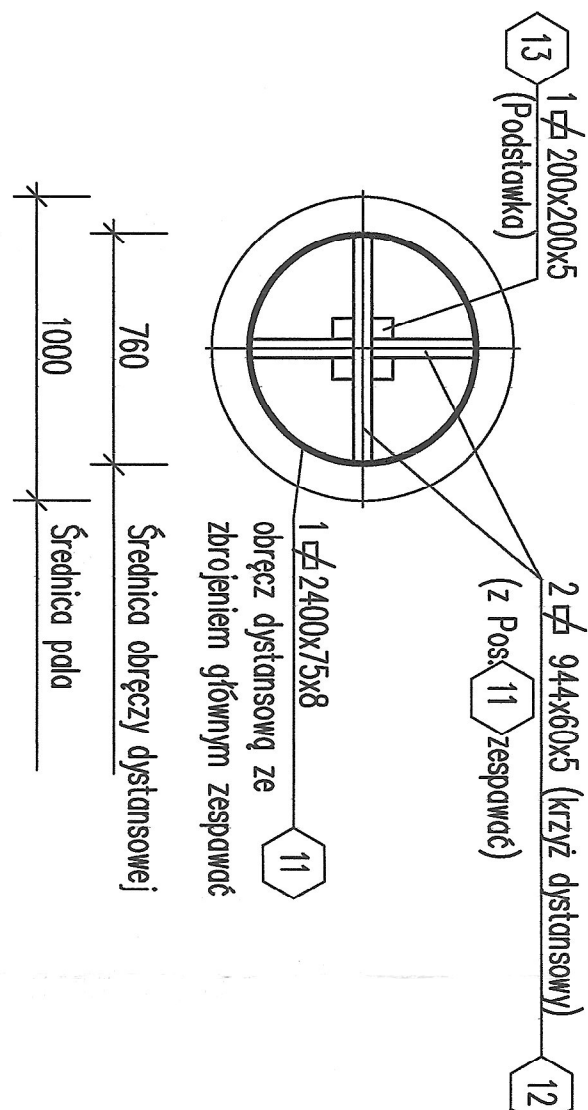

Uwagi:

Oa czworcie umojenie spłoni zasposne z przelam zdywajm glimogmo
Rozmieszczenie pol wending planu fundamentowancie

Zadoby spaznare przelam glimogm wywlanowc zgodnie z zasoskami:
1) giczenie 50% zachodow w pelnym przelam,
2) odleglosci miedzy zachodkami min 20cm,
3) odlinia dla przelam zachodkami 8cm

ZOSŁOWIENIE MATERIAŁÓW				
Element	Beton	Stal zbrojenia	Wulnia [cm]	
PAŁE	[Cm/37 (X02-X41)	A-III		8,0
Elementy ze stali S235		szk.	Masa [kg]	
(11) -750x2400		8	90,43	
(12) -800x944		16	35,55	
(13) -200x2200		8	12,56	
			138,54	

Mean cell. (kg)	Caly. d/age	Zygote		4-cell		8-cell		16-cell		32-cell		64-cell		128-cell		256-cell		512-cell		1024-cell	
		Mean	SE	Mean	SE	Mean	SE	Mean	SE	Mean	SE	Mean	SE	Mean	SE	Mean	SE	Mean	SE	Mean	SE
119.94	2.96	210.08	1.63	293.00	41.6	356.00	50.0	428.00	63.0	491.00	76.0	554.00	89.0	617.00	102.0	680.00	114.0	743.00	127.0	806.00	140.0
		237.68	2.55	327.55	69.5	396.00	95.0	465.00	120.0	534.00	145.0	603.00	170.0	672.00	195.0	741.00	220.0	810.00	245.0	879.00	300.0
				406.00	163.20	475.00	210.0	544.00	260.0	613.00	310.0	682.00	360.0	751.00	410.0	820.00	460.0	889.00	510.0	958.00	560.0
				554.00	326.40	623.00	422.0	692.00	500.0	761.00	578.0	830.00	916.0	899.00	978.0	1047.00	1126.0	1196.00	1275.0	1345.00	1424.0
				682.00	652.80	751.00	820.0	820.00	889.0	889.00	958.0	958.00	1027.0	1027.0	1096.0	1096.0	1165.0	1165.0	1234.0	1234.0	1303.0
				810.00	1305.60	879.00	1305.60	948.00	1305.60	1017.00	1305.60	1086.00	1305.60	1155.00	1305.60	1224.00	1305.60	1293.00	1305.60	1362.00	1305.60
				948.00	2611.20	1017.00	2611.20	1086.00	2611.20	1155.00	2611.20	1224.00	2611.20	1293.00	2611.20	1362.00	2611.20	1431.00	2611.20	1500.00	2611.20
				1076.00	5222.40	1145.00	5222.40	1214.00	5222.40	1283.00	5222.40	1352.00	5222.40	1421.00	5222.40	1490.00	5222.40	1559.00	5222.40	1628.00	5222.40
				1204.00	10444.80	1273.00	10444.80	1342.00	10444.80	1411.00	10444.80	1480.00	10444.80	1549.00	10444.80	1618.00	10444.80	1687.00	10444.80	1756.00	10444.80
				1332.00	20889.60	1401.00	20889.60	1470.00	20889.60	1539.00	20889.60	1608.00	20889.60	1677.00	20889.60	1746.00	20889.60	1815.00	20889.60	1884.00	20889.60
				1460.00	41779.20	1529.00	41779.20	1598.00	41779.20	1667.00	41779.20	1736.00	41779.20	1805.00	41779.20	1874.00	41779.20	1943.00	41779.20	2012.00	41779.20
				1588.00	83558.40	1657.00	83558.40	1726.00	83558.40	1795.00	83558.40	1864.00	83558.40	1933.00	83558.40	2002.00	83558.40	2071.00	83558.40	2140.00	83558.40
				1716.00	167116.80	1785.00	167116.80	1854.00	167116.80	1923.00	167116.80	1992.00	167116.80	2061.00	167116.80	2130.00	167116.80	2199.00	167116.80	2268.00	167116.80
				1844.00	334233.60	1913.00	334233.60	1982.00	334233.60	2051.00	334233.60	2120.00	334233.60	2189.00	334233.60	2258.00	334233.60	2327.00	334233.60	2396.00	334233.60
				1972.00	668467.20	2041.00	668467.20	2110.00	668467.20	2179.00	668467.20	2248.00	668467.20	2317.00	668467.20	2386.00	668467.20	2455.00	668467.20	2524.00	668467.20
				2100.00	1336934.40	2169.00	1336934.40	2238.00	1336934.40	2307.00	1336934.40	2376.00	1336934.40	2445.00	1336934.40	2514.00	1336934.40	2583.00	1336934.40	2652.00	1336934.40
				2228.00	2673868.80	2297.00	2673868.80	2366.00	2673868.80	2435.00	2673868.80	2504.00	2673868.80	2573.00	2673868.80	2642.00	2673868.80	2711.00	2673868.80	2780.00	2673868.80
				2356.00	5347737.60	2425.00	5347737.60	2494.00	5347737.60	2563.00	5347737.60	2632.00	5347737.60	2701.00	5347737.60	2770.00	5347737.60	2839.00	5347737.60	2908.00	5347737.60
				2484.00	10695475.20	2553.00	10695475.20	2622.00	10695475.20	2691.00	10695475.20	2760.00	10695475.20	2829.00	10695475.20	2898.00	10695475.20	2967.00	10695475.20	3036.00	10695475.20
ZAMIAŁCZ:
 BUDOWA ULICY STRZELECKIEGO
 W PRUSZCZU GDAŃSKIM
 GMAiN, MIEJSCA PRUSZCZ GDAŃSKI
 ul. Gwintwidka 20
 83-000 Pruszcz Gdański

Pracownia Projektowa Cadator
creator

Gdańsk, ul. Andrzejka Struga 6A/
NP: 583-326-14-54

Biuro
Droczme

Gdańsk, ul. Gwiazdowa 25/1
NP: 586-219-43-36

PROJEKT WYKONAWCZY

[illegible]