



Detail szluzu dystansowego Skala 1:10

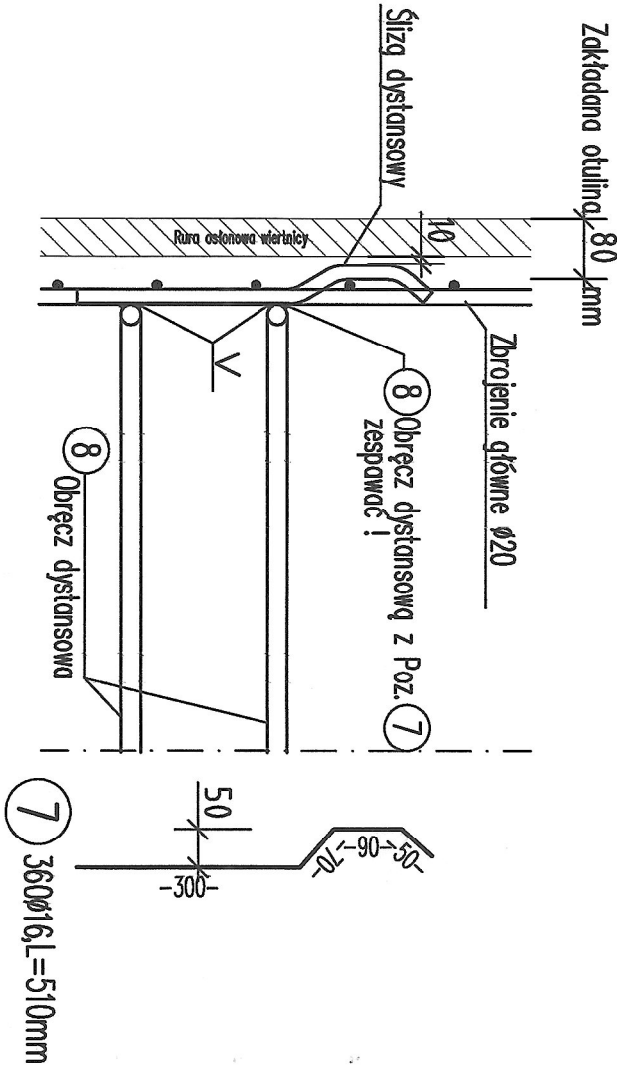


Poz. 7 zespawć ze zbrojeniem głównym
Założono że szcinka rury osłonowej wierzchniej ma 5 cm
do innej grubości ścianki rur zgodnie z kształt szluzu dystansowego

Przekrój A-A Skala 1:25

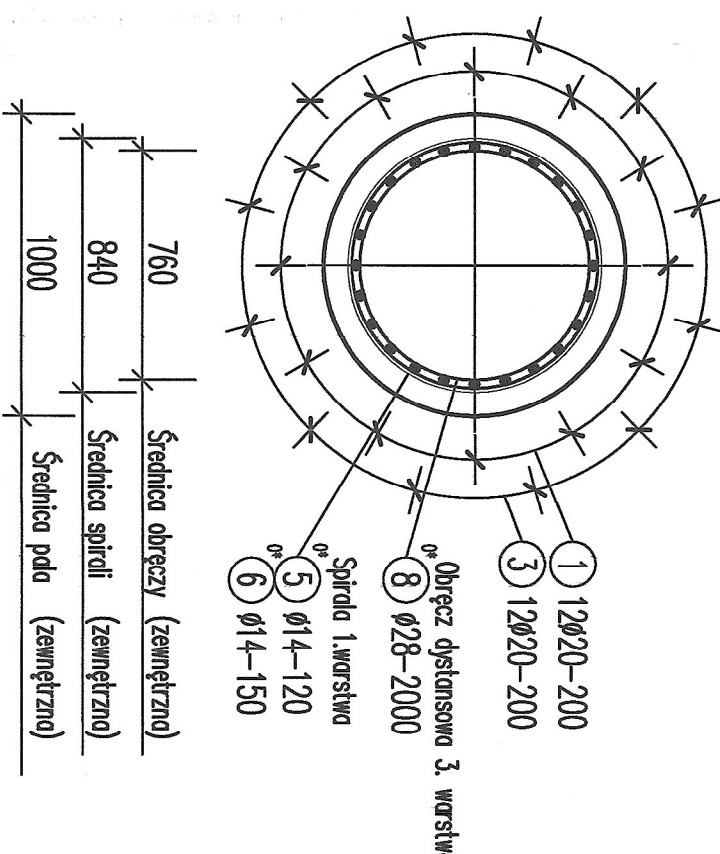


Przekrój B-B Skala 1:25

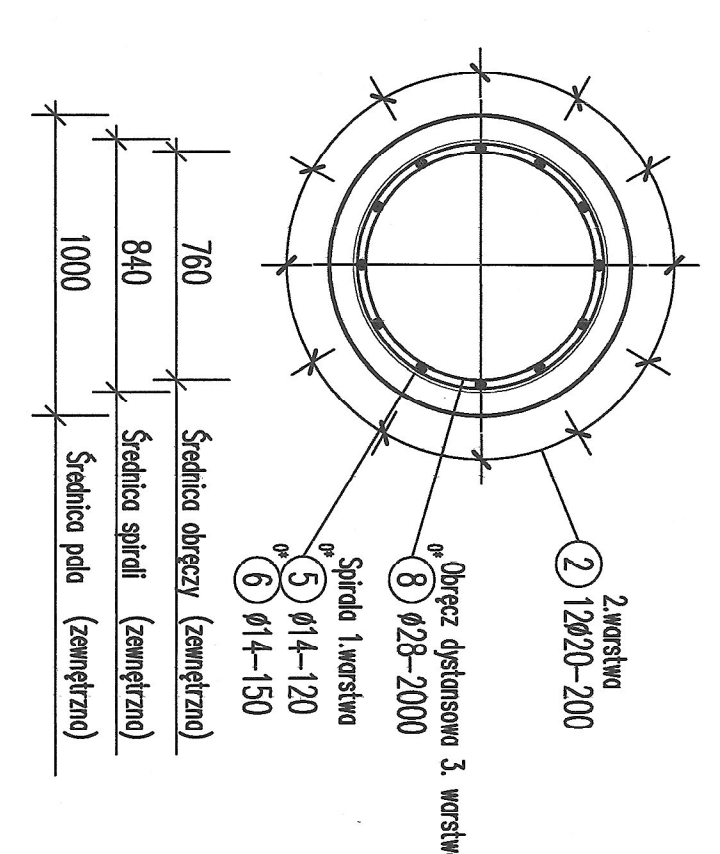

Pal 1:25

podpora P2 - 8 szt.

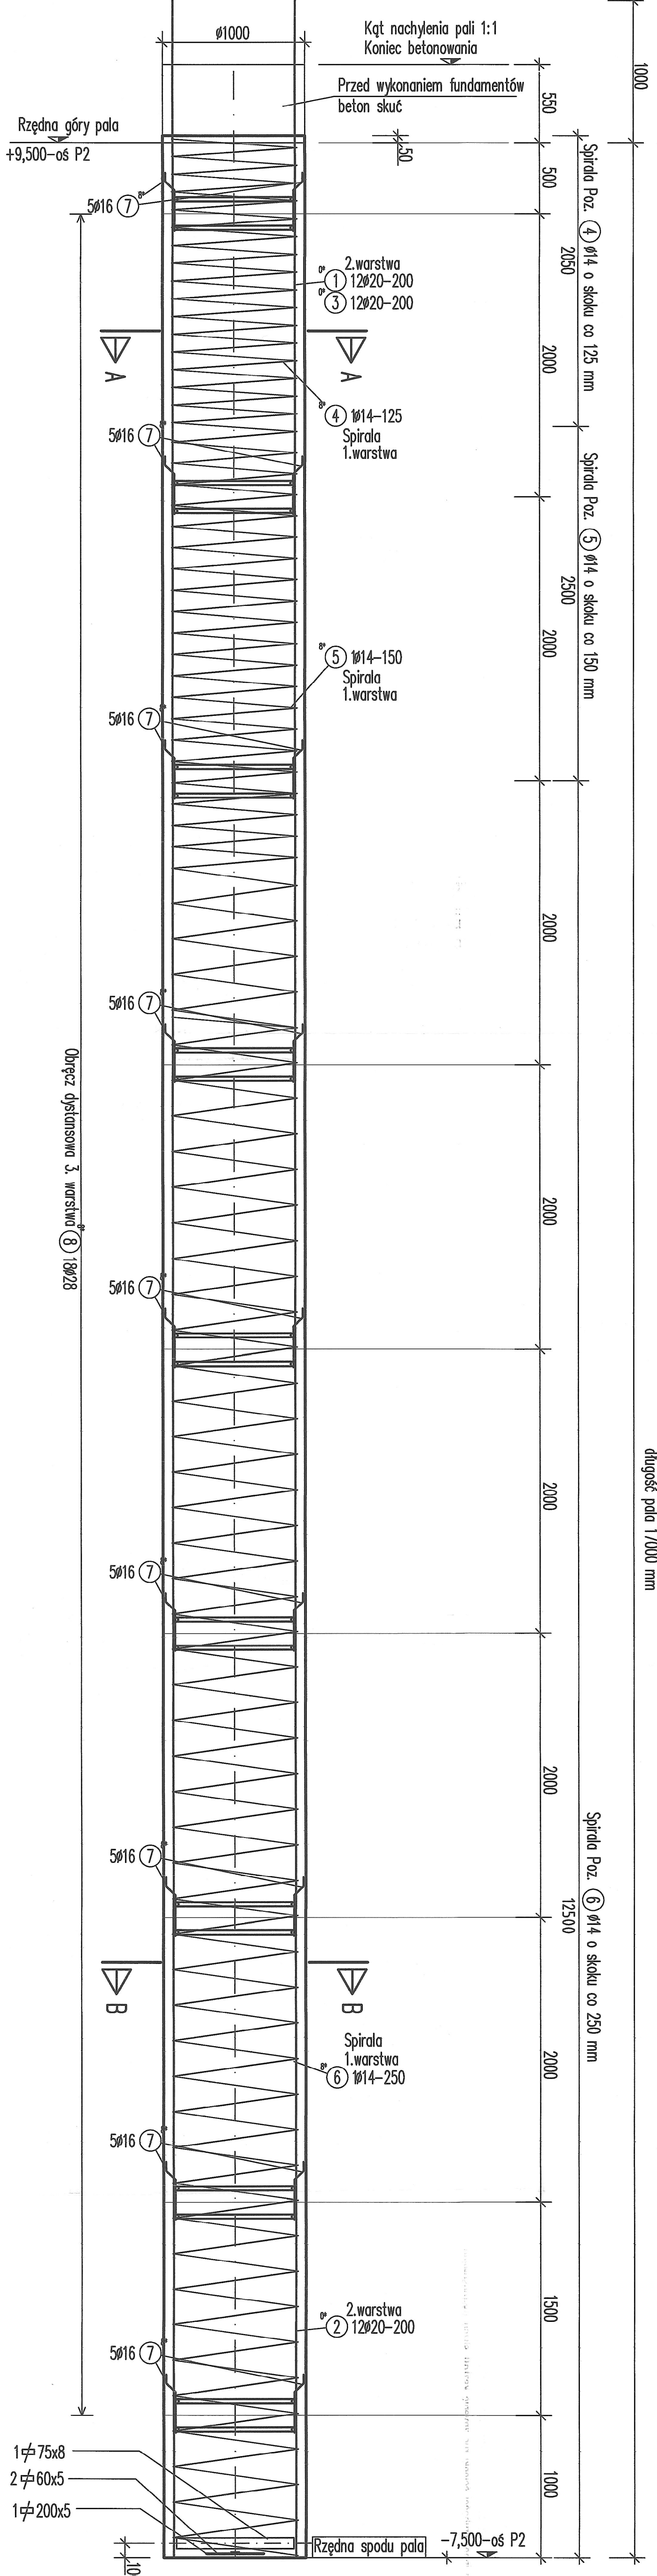

Detail elementów słupowych Skala 1:25

