

Województwo: kujawsko-pomorskie  
 Powiat: golubsko-dobrzyński  
 Jednostka ewidencyjna: 040503\_2, Golub Dobrzyń G  
 Obręb: 0007, Lisewo  
 Działka: 119/1


**PROJEKT ZAGOSPODAROWANIA TERENU**

**MAPA DO CELÓW INFORMACYJNYCH**

SKALA 1:500

obr. Lisewo 0007: dz. 119/1

Sekcje mapy: 6.193.29.05.2.4; 6.193.30.01.1.3; 6.193.30.01.1.1; 6.193.29.05.2.2

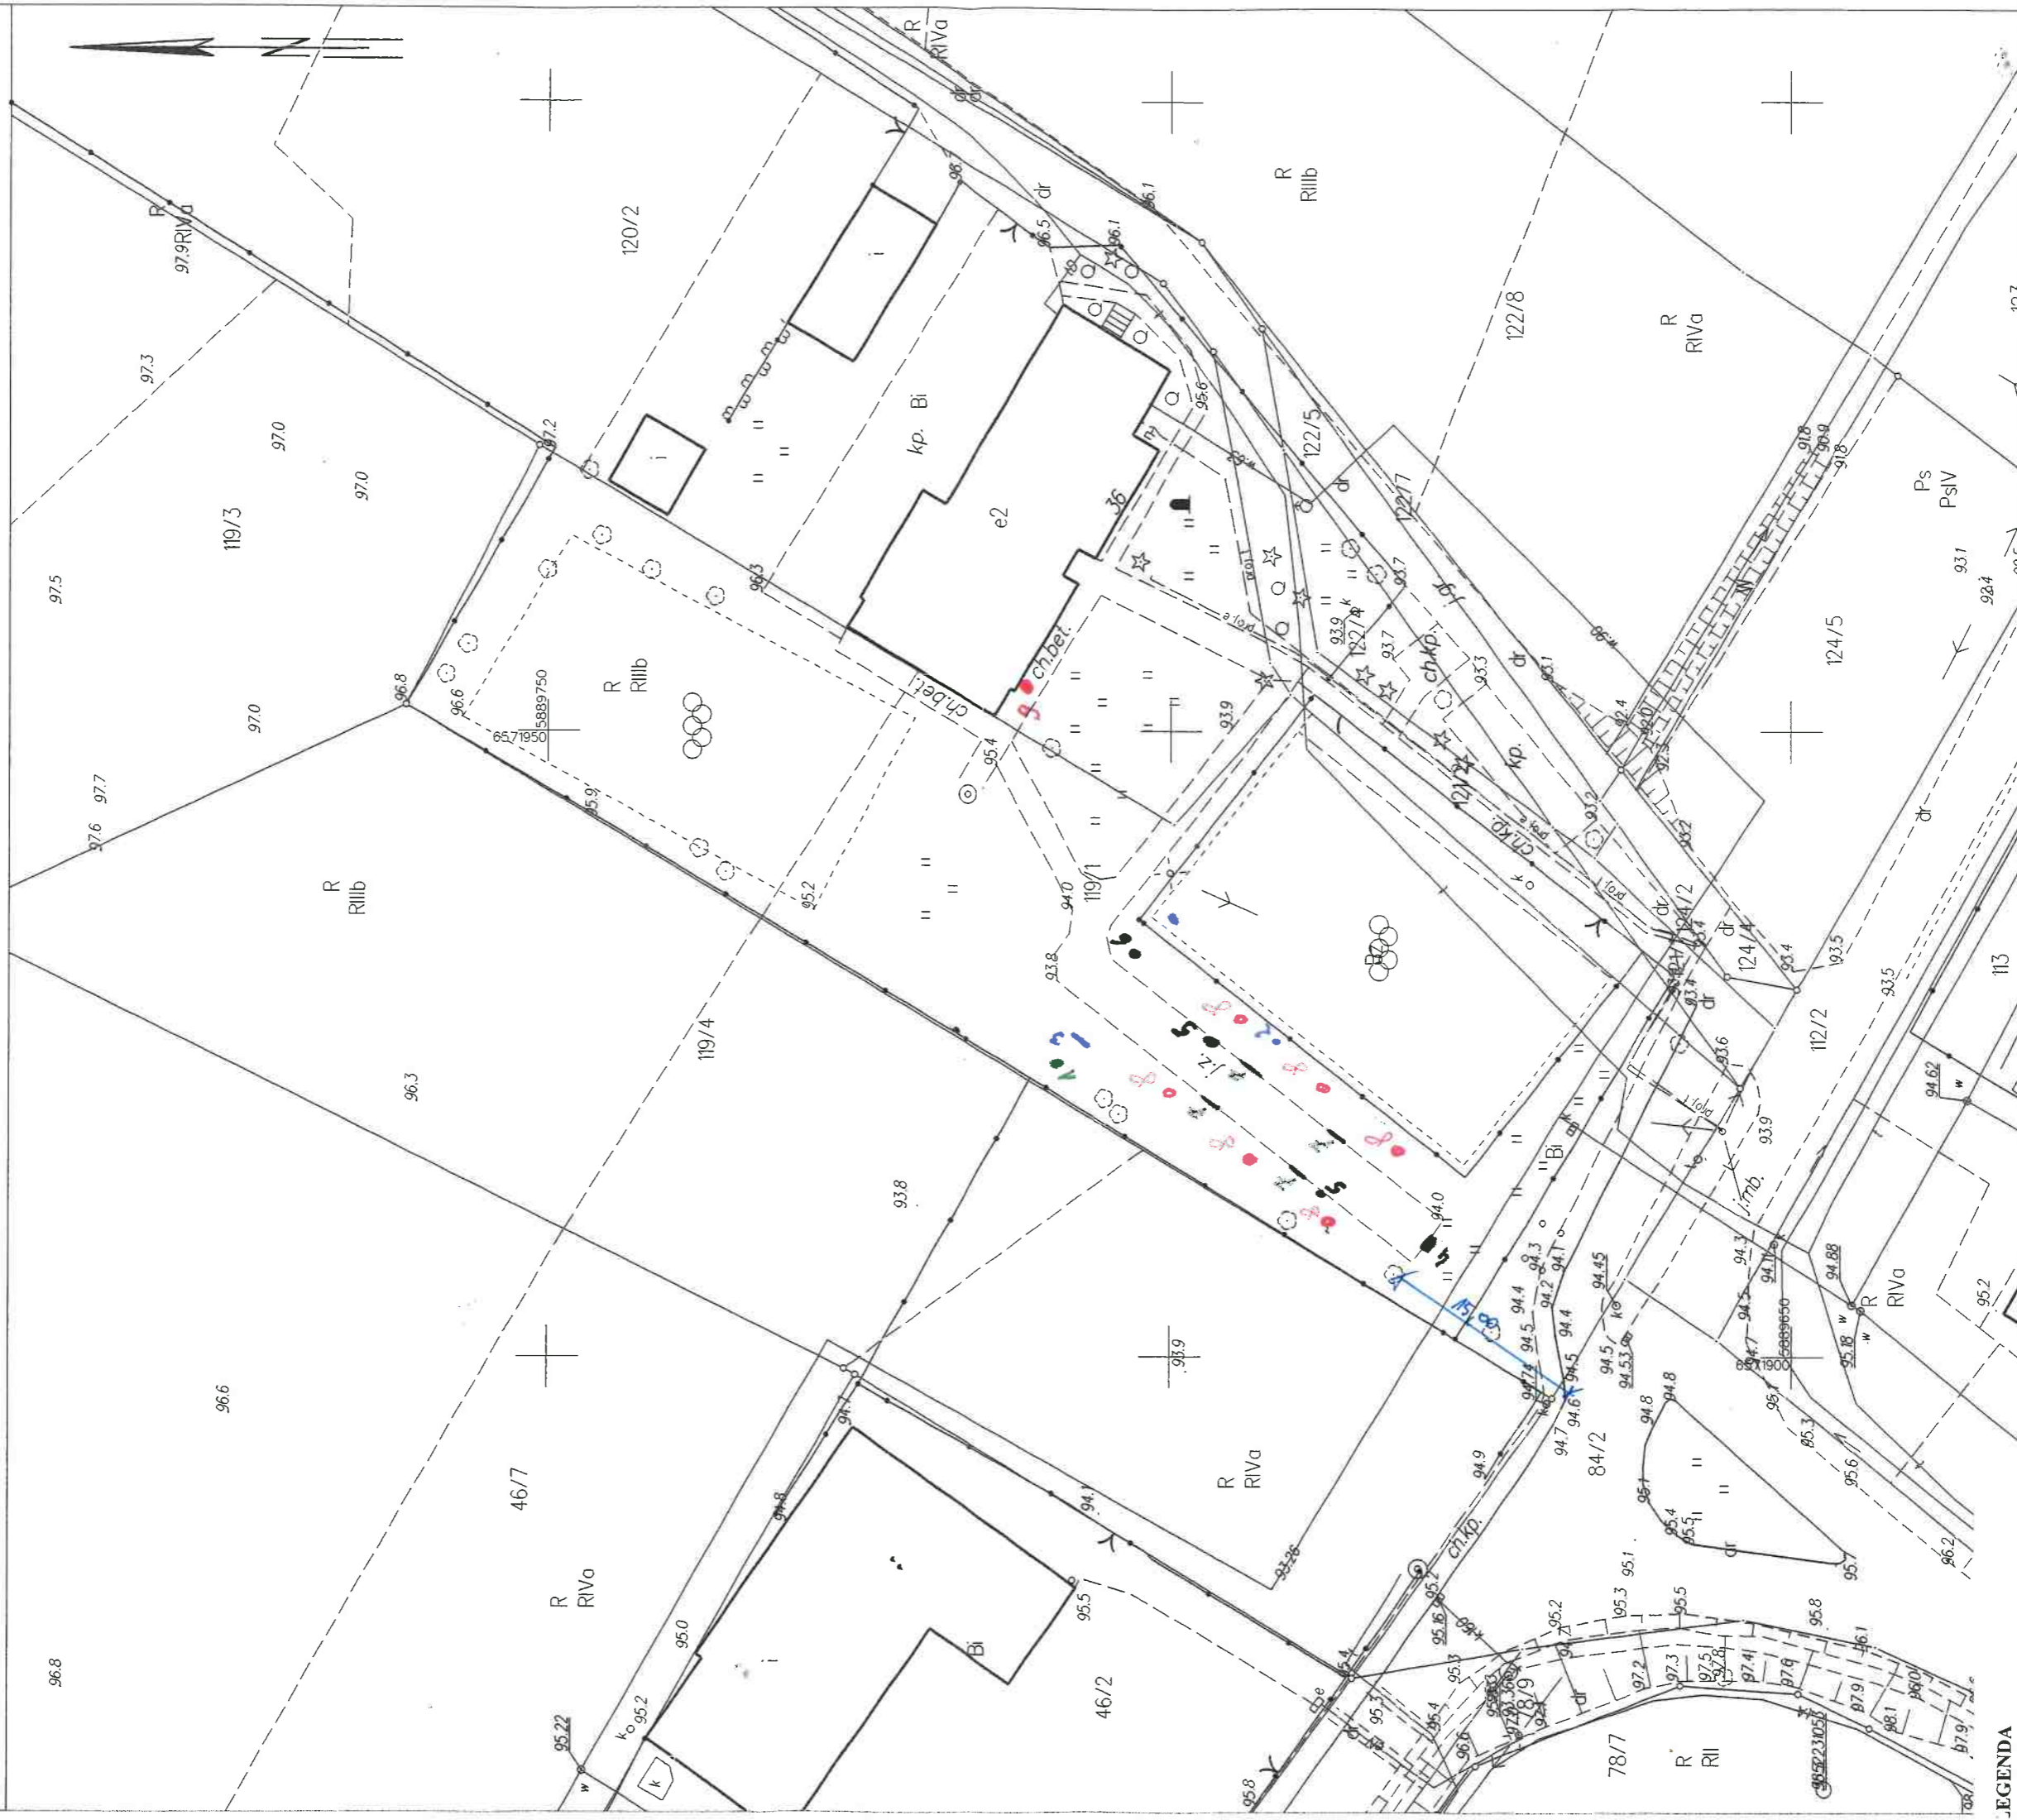

**LEGENDA**

- TABLICA INFORMACYJNA
- REGULAMIN
- STÓŁ DO GRY W TENISA STOŁOWEGO
- STÓŁ DO GRY W SZACHY
- KOSZ NA ŚMIECI
- STOJAK NA ROWERY
- ŁAWKI
- URZĄDZENIA SIŁOWE
- MONITORING

<b>BUDOWA OTWARTEJ STREFY AKTYWNOŚCI W MIEJSCOWOŚCI LISEWO</b>	
Inwestor: Gmina Golub-Dobrzyń, ul. Plac 1000-lecia 25, 87-400 Golub-Dobrzyń	
Adres obiektu: obręb ewid. 0007 Lisewo, dz. nr 119/1	
Opracował: Gmina Golub-Dobrzyń	Podpis:
Projektował: Józef Skarbek	Podpis:
Nr uprawnień bud. BA-IV/83.46/38/TO/90	Nr rysunku 1
Skala 1:500	Data: 22.02.2019
Branża: Architektura	