




Profil podłużny





a-via Adam Ozimina
ul. Dębowa 5a
55-120 Oborniki Śląskie

tel. 602470302
NIP.916-161-86-88



Zarząd Dróg Powiatowych w Trzebnicy

ul. Łączna 1c
55-100 Trzebnica

Nazwa zadania:
Remont drogi powiatowej bez numeru (dawna droga wojewódzka nr 341) za miejscowością Uraz

Temat rysunku:
Profil podłużny

Lokalizacja:
dz. nr 158 AM-1 obręb Uraz (0019), Gmina Oborniki Śląskie (022001_5)

Branta:
Drogi

Studium:
Projekt zagospodarowania terenu

Opracował:
mgr inż. Adam Ozimina

DOŚ/0345/PBD/17

Skala:
1:100/1000

Data:
Styczeń 2023r

Nr rysunku
4