

Mapa do celów projektowych

Ulica Dworcowa, Norberta Barlickiego, Fińska  
Działki: 7/1, 7/5, 64/1, 24  
Obręb Warszawski, 0014  
Miasto Swinoujście, 326301\_1  
Woj. zachodniopomorskie  
SKALA 1 : 500  
Układ współrzędnych : 65-3  
Poziom odniesienia wysokości Kranszadt „86”

**GEOX POMIARY**  
Jarogniew Ciołek  
Ostrołone 59  
72-510 Wolin  
tel. 514-675-063

Wykonano w ramach roboty geodezyjnej  
BGM.6642.284.2016  
zgłoszonej w MODGiK w Swinoujściu  
W zakresie opracowania znajdują się punkty  
osnowy geodezyjnej nr :  
**1109, 1118, 1119, 1120, 1121, Rp.1063, Rp.1065**

podlegające ochronie na podst. art.15, art. 48 ust.1 pkt 3  
ustawy Prawo geodezyjne i kartograficzne. (Dz.U. 240  
poz. 2027 z 2005 r. Na Dz.U. nr 193 poz. Z.2010r.)

Kierownik roboty : Jarogniew Ciołek upr. 216101

Mapę do celów projektowych sporządzono przy  
wykorzystaniu:  
1. mapy zasadniczej w skali  
1:500 ark. 330.222.0641, 0642, 0643, 0644  
2. danych branzowych części uzbrojenia podziemnego  
3. pomiaru innych obiektów wskazanych przez projektanta  
4. opracowanych geodezyjnych elementów planu zagospodarowania  
przestrzennego (linie rozgraniczające, linie regulacyjne, osie ulic)

Na mapie do celów projektowych wykazano następujące  
uzgodnione przez ZADP projekty sieci uzbrojenia terenu:  
e-3.2015, 93/2012, 3-64/2006, 228/2013, 89/2009

Mapa do celów projektowych została wykonana bez ustalenia obciążenia służebnościami gruntowymi ujawnionymi w  
księgach wieczystych.

Informacje dodatkowe

- Zakres pomiaru
- Redakcja znaków zgodna z instrukcją techniczną K-1 (1979)/K1 (podstawa Mapa Kraju z 1998 r.)
- Mapa nadaje się do celów projektowych w zakresie pomiaru
- Stopień kartometryczności mapy do celów projektowych jest zgodny z przepisami instrukcji technicznej K-1 (1979)/K1 (Podstawa Mapa Kraju z 1998 r.)
- Wszystkie trwałe obiekty budowlane podlegają wytyczeniu przez jednostkę wykonawstwa geodezyjnego
- Nie wyklucza się istnienia w terenie również uzbrojenia, o którym brak było informacji branzowych i nie zostało odnotowane w czasie inwentaryzacji geodezyjnej.
- Karta rejestracyjna i płyta CD z plikami "dwg", "tif", stanowią integralną część witrunku
- Witrunk sporządzono metodą - wektorowa
- Mapa zgodna z przepisami par.79 ust.5 Rozporządzenia MSWiA z dnia 9.11.2011r. (Dz.U.Nr263, poz.1572) nadaje się do projektowania budynków w odległości mniejszej niż 4,0 m od granicy nieruchomości. - nie dotyczy.
- Nie wykonano czynności określonych w par. 80 ust. 4 Rozporządzenia MSWiA z dnia 9.11.2011r. (Dz.U. Nr263, poz. 1572)

Uzbrojenie opracowano na podstawie :


- Danych branzowych - z literą B
  - Posredniego ustalenia przebiegu aparaturą elektro-magnetyczną - z literą A
  - Bezpośrednich pomiarów powykonawczych - bez litery.
  - Digitalizacji z literą D.
- W związku z tym w częściach 1 i 2 nie gwarantuje się kompletności, a dokładność położenia uzbrojenia na mapie może być niższa od dokładności kartometrycznej mapy

Aktualność mapy do celów projektowych  
na dzień : 18-07-2016 r.

Granice i nr działek ewidencyjnych według danych  
MODGiK w Swinoujściu z dnia 22.06.2016r.

Rejestracja

Kierownik jednostki wykonawstwa geodezyjnego :  
Sporządził dnia : 26.07.2016 r.

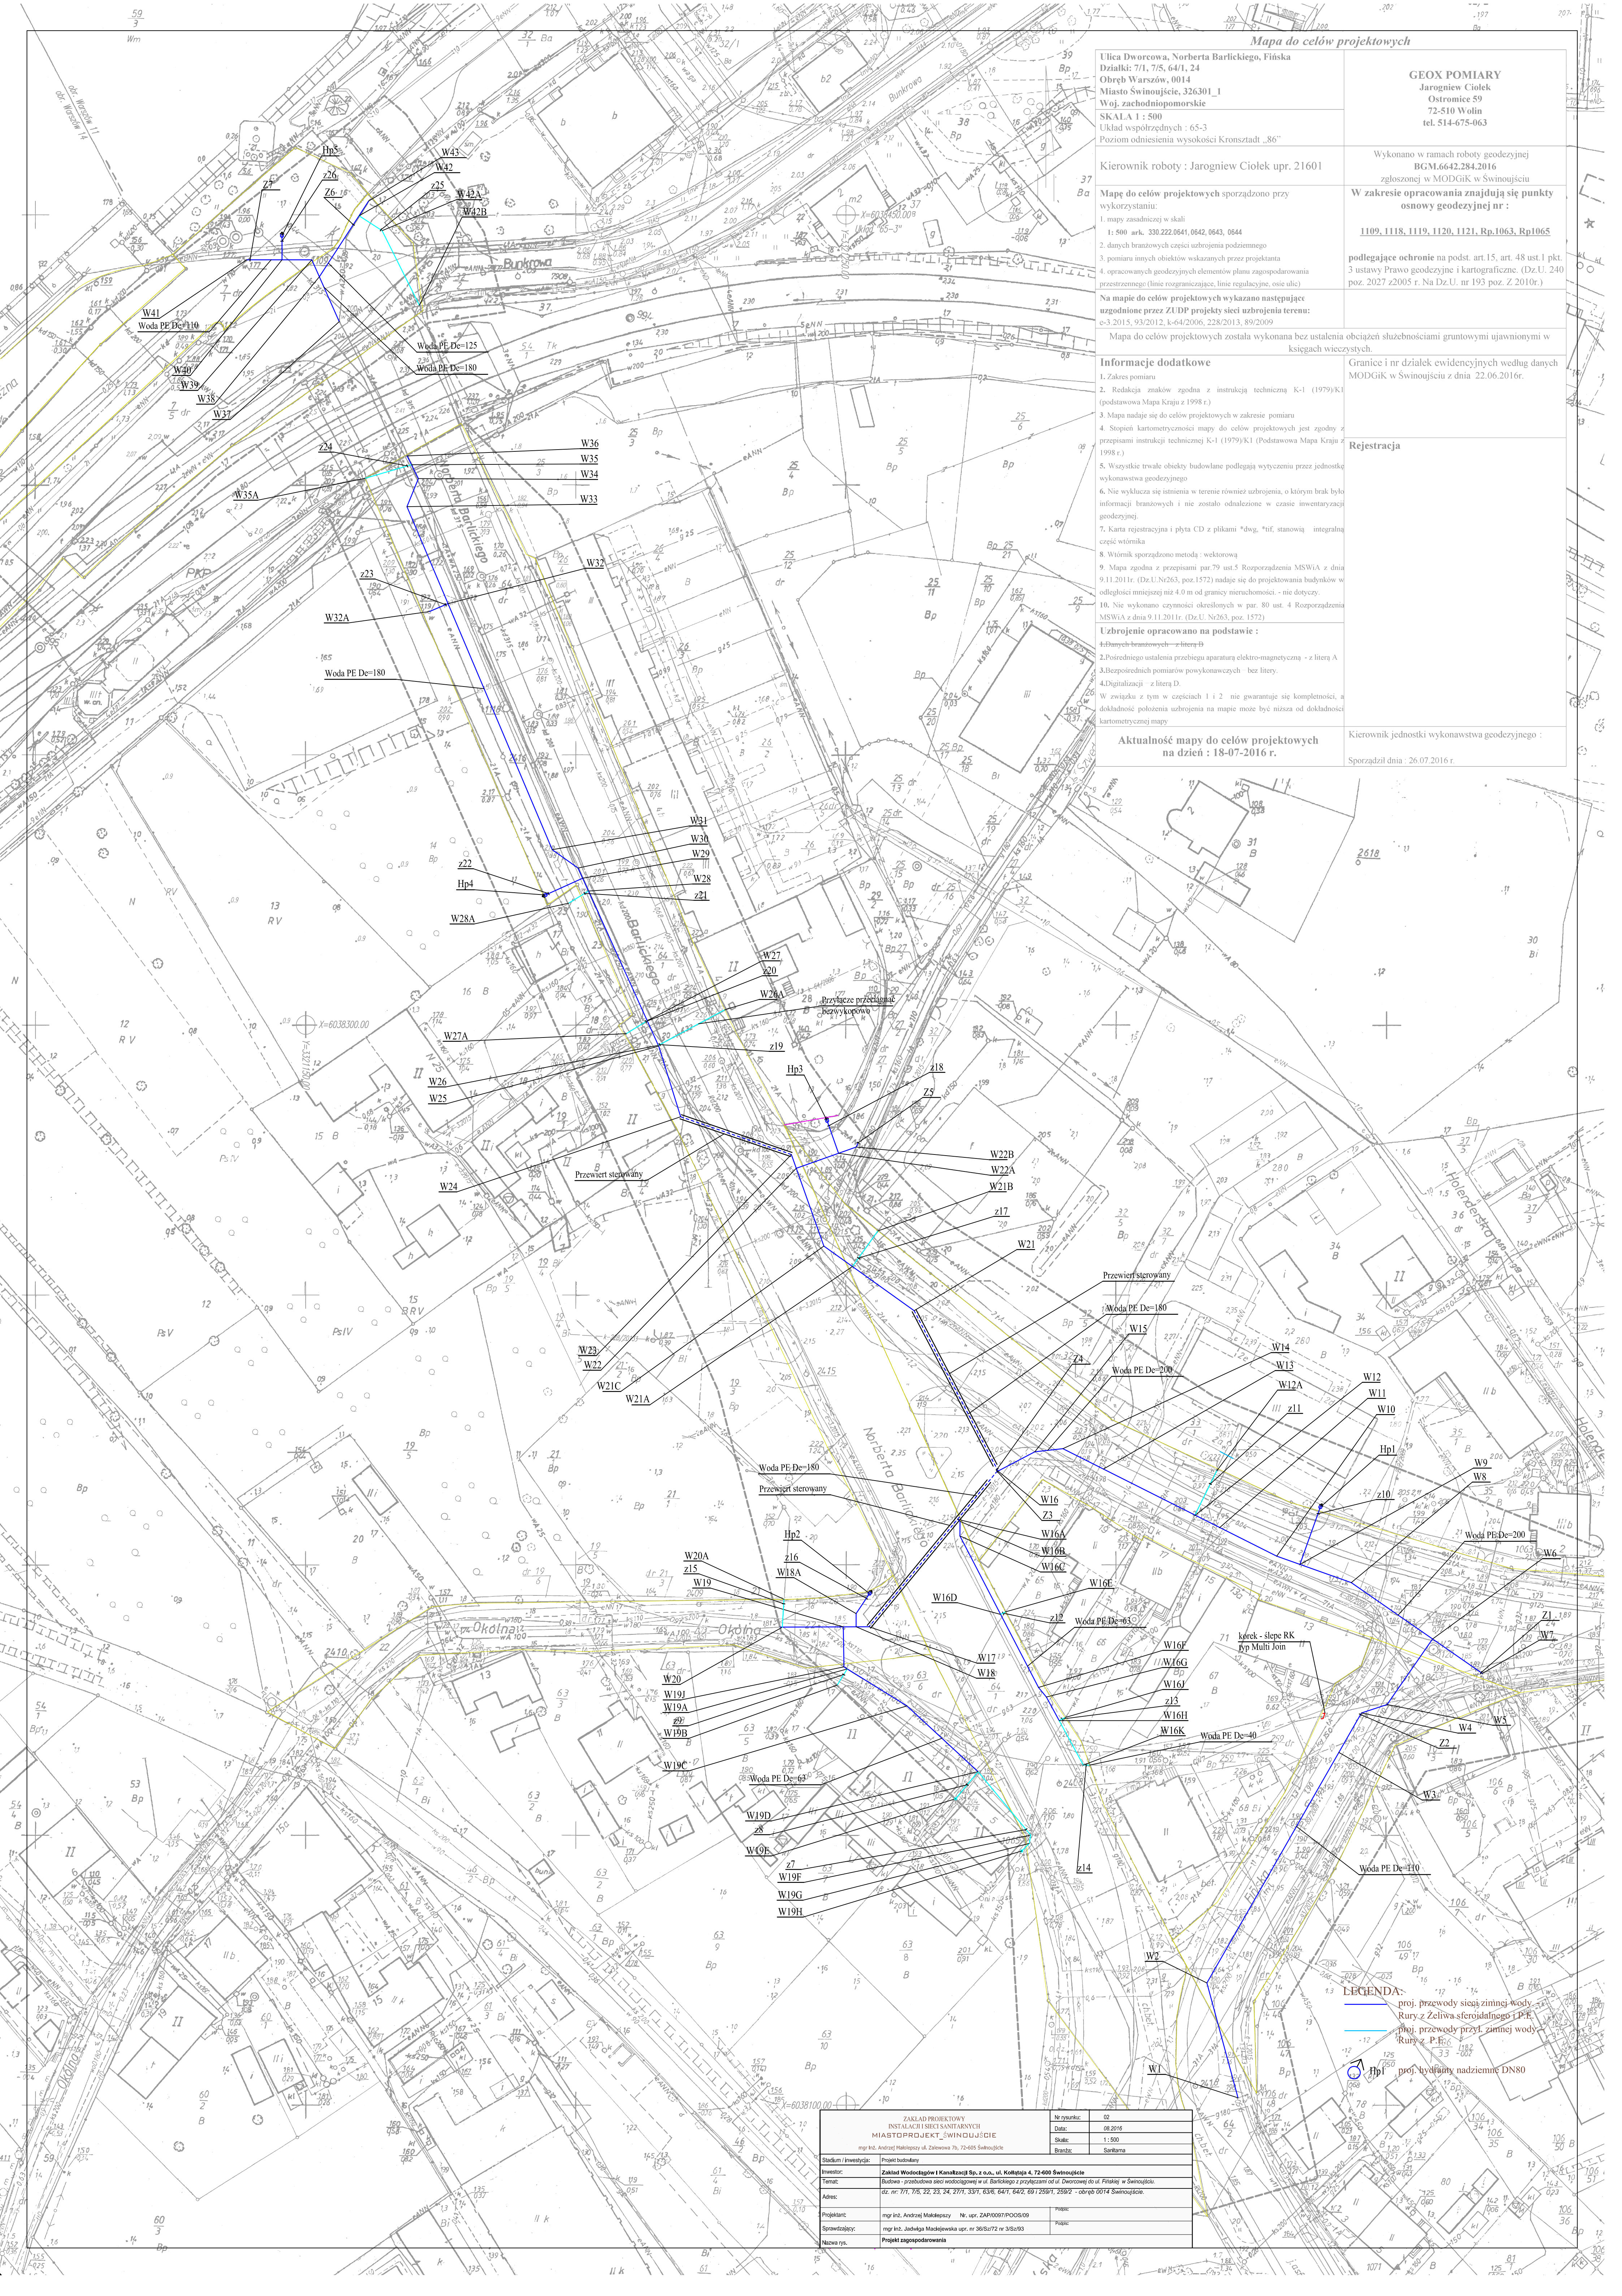

**LEGENDA:**  
- - - - - proj. przewody sieć zimnej wody  
- - - - - Rury z Żeliwa sferycznego i P.E.  
- - - - - proj. przewody przył. zimnej wody  
- - - - - Rury z P.E.  
Hp1 - - - - - proj. hydranty nadziemne DN80

|  |   |  |
|--|---|--|
| ZAKŁAD PROJEKTOWY<br>INSTALACJI I SIECI SANITARNYCH<br>MIASTOPROJEKT SWINOUJSCIE<br>mgr inż. Andrzej Malinowski ul. Żelazna 7b, 72-505 Swinoujście |   | M rysunek: 02<br>Data: 08.2016<br>Skala: 1:500<br>Branz: Sanitarna |
| Stadium inwentaryzacji:  | projekt inwentaryzacji                                |  |
| Projektant:  | mgr inż. Andrzej Malinowski Ni. upr. ZAP/0097/POOS/09 | Pracownik:   |
| Sprawdzający:  | mgr inż. Jolanta Madołowska upr. nr 368/072 nr 385/93 | Pracownik:   |
| Nazwa rys.:  | Projekt zagospodarowania                              |  |