


**PLANSZA WYMIAROWA - ELEMENTY
ZAGOSPODAROWANIA DZIAŁKI NR 1676/2,
OBRĘB: 0001 TUCHÓW, GMINA: TUCHÓW**

LEGENDA:

- BULODROM - PROJEKTOWANY BULODROM
- 1 - PROJEKTOWANA TABLICA INFORMACYJNA

ZA ZGODNOŚĆ Z ORYGINAŁEM MAPY SYTUACYJNO-WYSOKOŚCIOWEJ
PRZYJĘTEJ DO PODGİK W DNIU 17.09.2019r.
I ZA EWIDENCJONOWANEJ POD NR P.1216.2019.5742

DATA _____ PODPIS _____

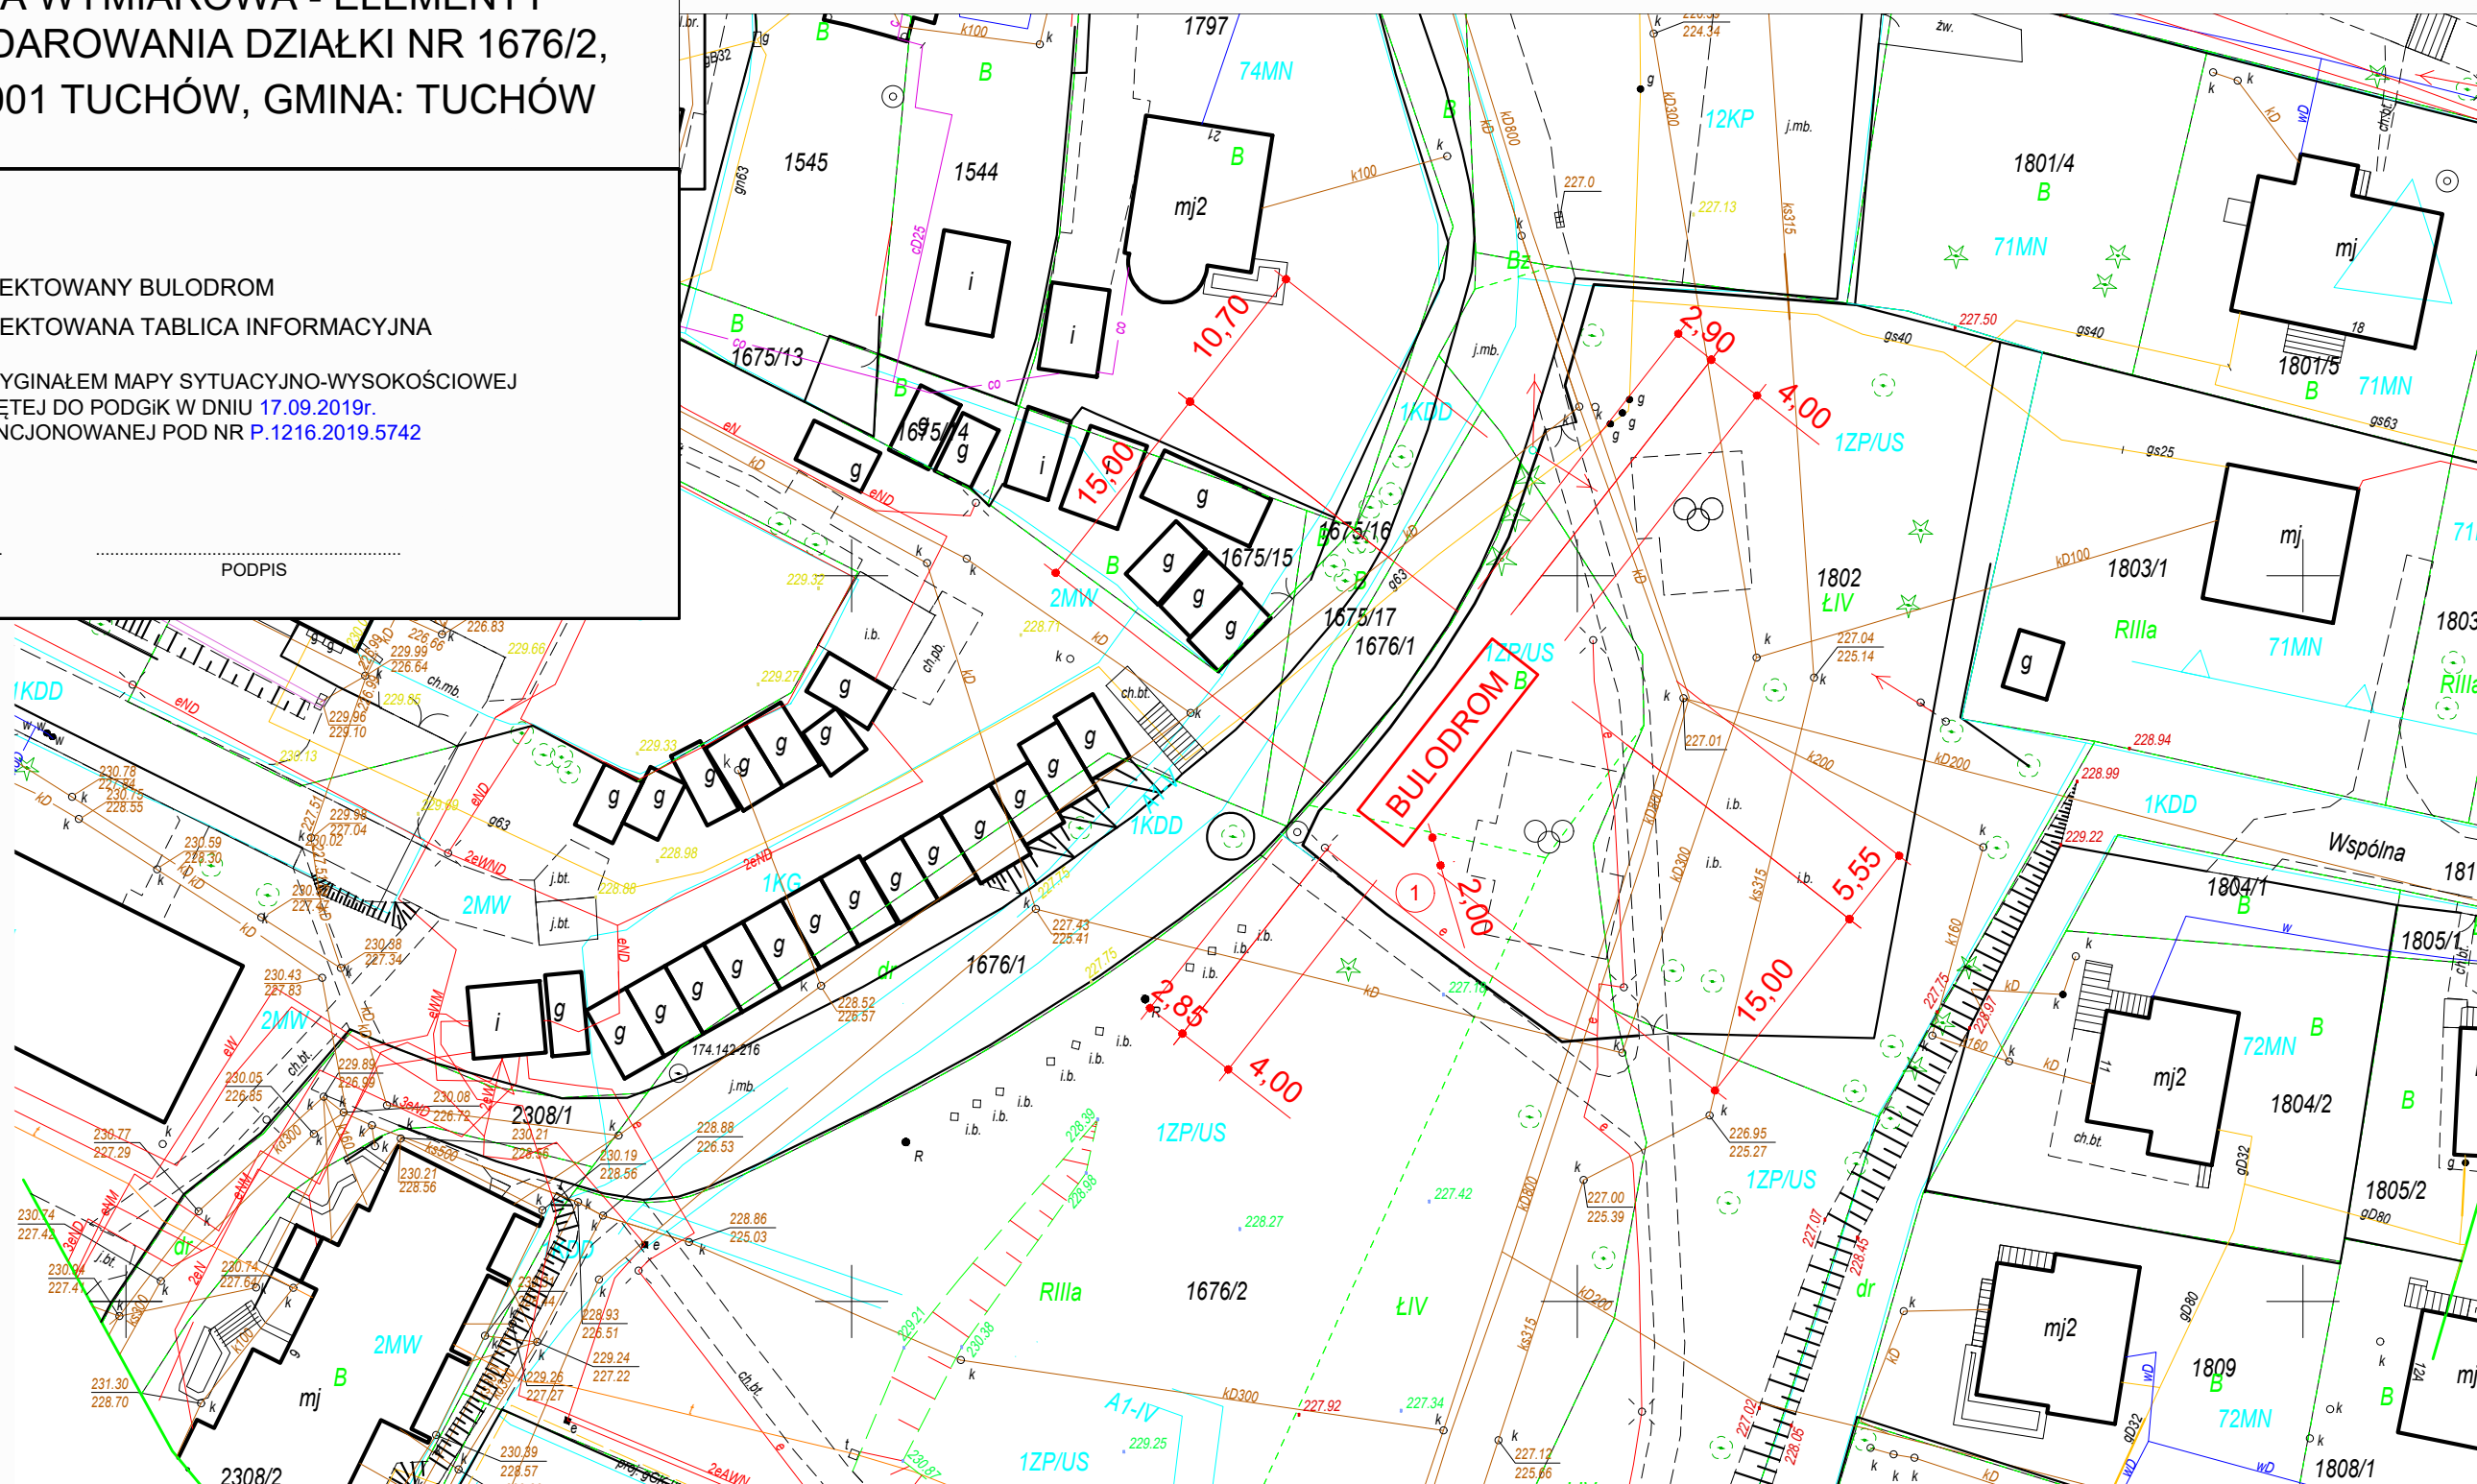

1ZP/US oznaczenia i linie rozgraniczające z miejscowego planu zagospodarowania terenu

Godło mapy w układzie 2000:
7.121.21.08.2.3, 7.121.21.08.1.4,
7.121.21.08.2.1, 7.121.21.08.1.2

województwo: małopolskie
powiat: tarnowski
miejscowość: Tuchów
jednostka ewidencyjna: 121610_4, Tuchów - miasto
obręb: 121610_4.0001, Tuchów
nr działki: 1821/1 i inne
ID: 6640.1967.2019

**MAPA DO CELÓW
PROJEKTOWYCH**
powstała na podstawie przeskalowania
mapy zasadniczej w skali 1:2000, mapy numerycznej
i pomiaru bezpośredniego w terenie
Układ 2000 Kronsztadt 60
SKALA: 1:500
Zaktualizowano w terenie wg stanu
z dnia 18.07.2019

Charakter planowanej inwestycji nie wpłynie na sposób zagospodarowania gruntów objętych mapą do celów projektowych. Mapę sporządzono bez ustalania obciążeń gruntowych.
Uwaga! Nie wyklucza się istnienia w terenie innych, nie wykazanych na niniejszej mapie urządzeń podziemnych, które nie były zgłaszane do inwentaryzacji.

| | | | |
|--------------------------------------|---|----------------|-------------------------------|
| Branża: | PROJEKT ARCHITEKTONICZNO - BUDOWLANY ZAGOSPODAROWANIE TERENU DZIAŁKI 1676/2 W TUCHOWIE | | |
| Obiekt: | BUDOWA BULODORMU NA TERENIE PLACU ZABAW PRZY OSIEDLU CENTRUM W TUCHOWIE | | |
| Adres budowy: | działka nr 1676/2, miasto Tuchów, gmina Tuchów | | |
| PLAN ZAGOSPODAROWANIA DZIAŁKI | | SKALA 1:500 | RYŚ. |
| Projektował: | mgr Marek Mężyk | | Tuchów MAJ 2021 data |
| Opracowanie: | mgr inż. Krzysztof Mężyk | | |