






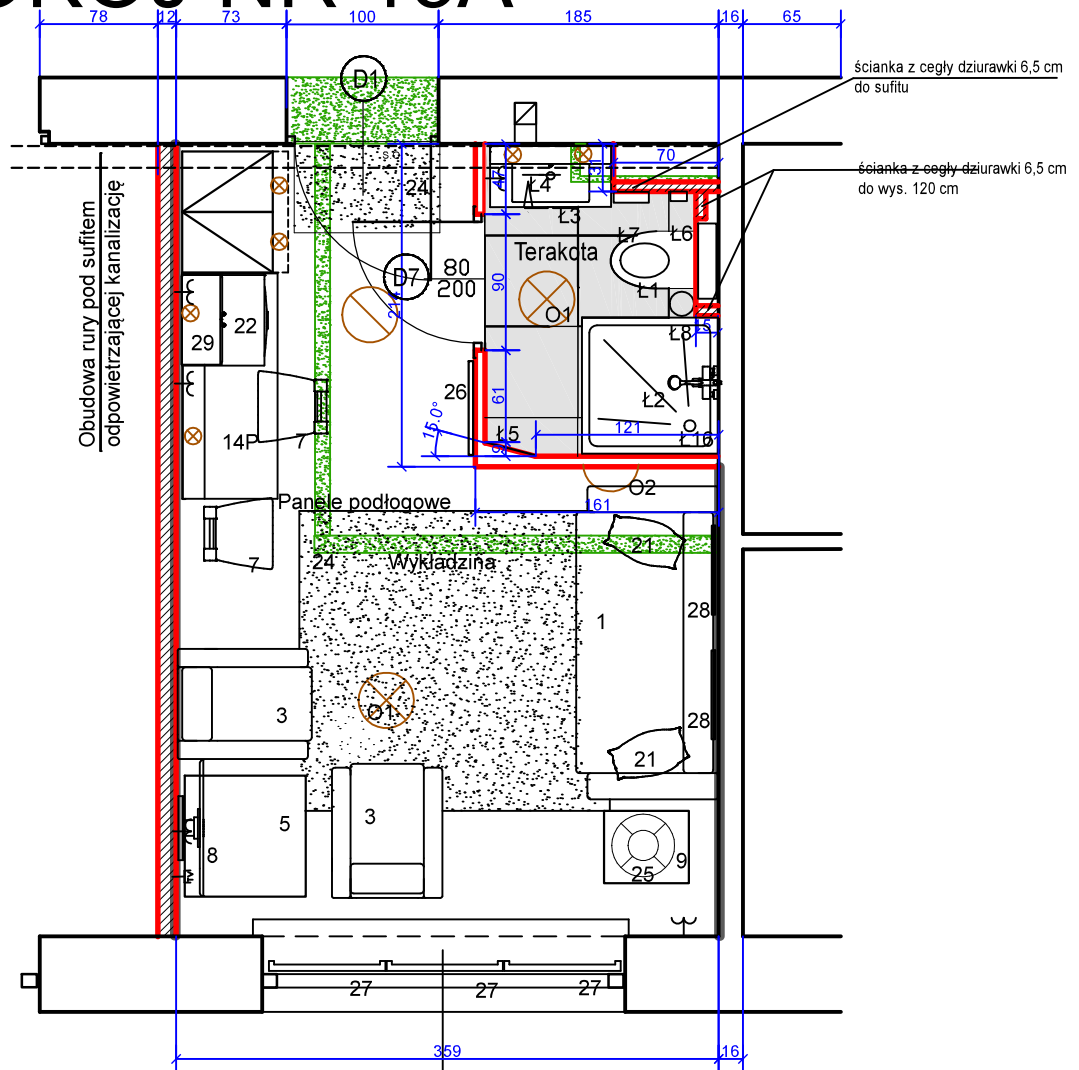


 
POKÓJ NR 13A












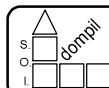
WYPOSAŻENIE

-  1 KANAPA ROZKŁADANA
-  3 FOTEL
-  5 STOLIK 80X80 cm
-  7 KRZESŁO
-  8 TELEWIZOR
-  9 STOLIK NOCNY
-  10 SZAFKA UBRANIOWA
-  14 ZESTAW KUCHENNY L/P
-  21 PODUSZKA
-  22 LODÓWKA
-  24 WYKŁADZINA
-  25 LAMPKA NOCNA
-  26 LUSTRO
-  27 ROLETA
-  28 OBRAZ
-  29 CZAJNIK ELEKTRYCZNY

-  O1 OŚWIETLENIE SUFITOWE
-  O2 OŚWIETLENIE ŚCIENNE
-  O4 LAMPKA LEDOWA

-  ściany malowane na szaro
-  ściany istn. malowane na biało, lub pod płytki ceramiczne
-  ściany projektowane
-  ściany do likwidacji
-  odpowietrzania kanalizacji prowadzone poziomo pod sufitem

-  Ł1 ZESTAW WC ZE SPŁUCZKĄ PODTYNKOWĄ
-  Ł2 KABINA Z BRODZIKIEM
-  Ł3 UMYWALKA NA SZAFCE WISZĄCEJ
-  Ł4 LUSTRO 80X80
-  Ł5 LUSTRO 40X165
-  Ł6 UCHWYT NA PAPIER TOALETOWY
-  Ł7 WIESZAK NA RĘCZNIKI
-  Ł8 POJEMNIK NA SMIECI
-  Ł16 BATERIA PRYSZNICOWA



Spółdzielnia Obsługi Inwestycyjnej "Dompil"
64-920 Piła ul. Sikorskiego 33 tel/fax (67) 214-80-01

Investor	PAŃSTWOWA UCZELNIA Stanisława Staszica w Pile Piła, ul. Podchorążych 10	Branża: ARCH-BUD
Nazwa obiektu	PRZEBUDOWA I ZAKUP WYPOSAŻENIA BUDYNKU DOMU STUDENTA PUSS w PILE	Nr rysunku: 9
Adres	PIŁA, ul. ŻEROMSKIEGO 14, działka nr 1311/1	Skala: 1:50
Nazwa rysunku	RZUT PARTERU - POKÓJ nr 13A	
Projektował:	mgr inż. arch. Iwona Maciejewicz Wojtkiewicz upr. do proj. w spec. architektonicznej bez ograniczeń	Upr. nr: GP7342/1894/94
Opracował:	j.W.	Data 03. 2021
		03. 2021