


RZUT PARTERU – DEMONTAŻE,WYBURZENIA  
SKALA 1:50

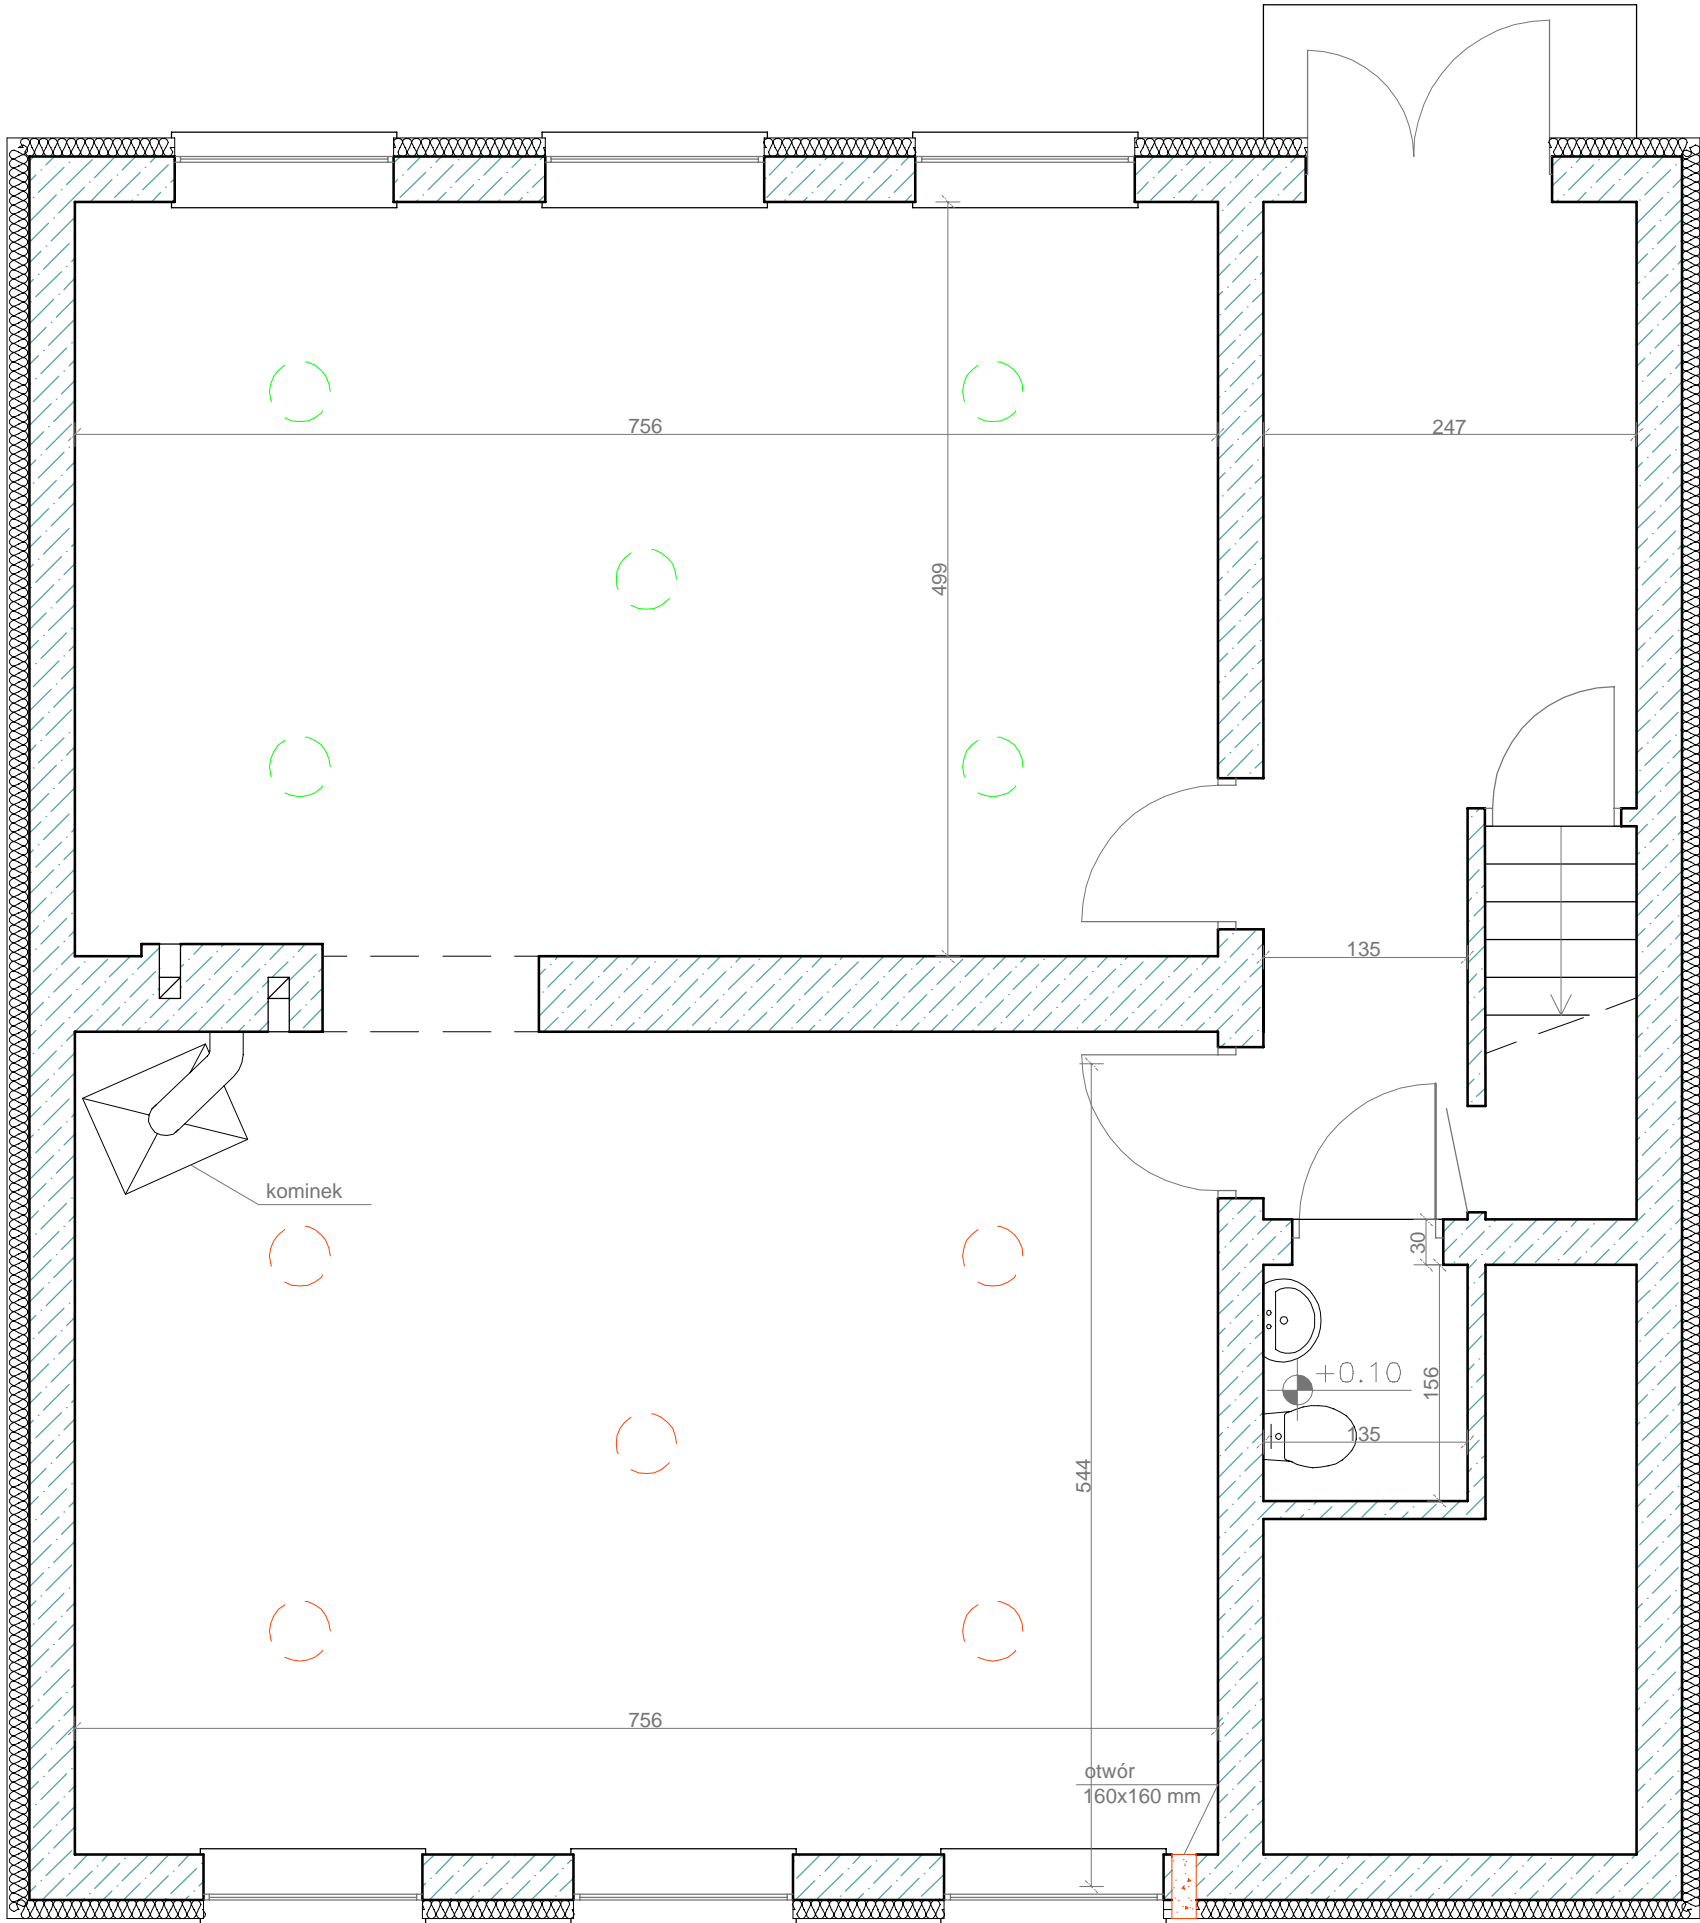

LEGENDA:

— Demontaż

WYKONAWCA: "SPEKTRUM" Biuro Architektoniczno–Budowlane  
mgr inż. Jacek Karpowicz  
ul. Kościuszki 49, 82–433 Mikołajki Pomorskie  
tel. 506 77 45 52, e–mail; karpowiczbiuro@gmail.com

INWESTOR:  
GMINA MIKOŁAJKI POMORSKIE  
82–433 Mikołajki Pomorskie, ul. Dzierzgońska 2

TYTUŁ PROJEKTU: Remont budynku użyteczności publicznej –  
świetlicy w Krasnej Łące  
82–433 Mikołajki Pomorskie, Krasna Łąka 28d  
dz.nr 43/11, obr. Krasna Łąka, gm. Mikołajki Pomorskie

AUTORZY PROJEKTU:	NR UPRAWNIENI:	PODPIS:
mgr inż. Jacek Karpowicz	POM/0135/OWOK/14	
inż. Izabela Gruchala–Węsierska		

NAZWA RYSUNKU:  
RZUT PARTERU – DEMONTAŻ/WYBURZENIA

Skala: 1:50	Faza: PB	Data: 06–2021	Nr. rys: 2
-------------	----------	---------------	------------