

STAROSTWO POWIATOWE
W KOŚCIERZYNI
Wydział Geodezji
i Gospodarki Nieruchomościami

MAPA DO CELÓW INFORMACYJNYCH
SKALA 1:1000

Województwo: pomorskie
Jednostka ewidencyjna: 220604_2, Kościerzyna - G
Obręb: 0033, Wielki Podles
Działka: 504

Plan instalacji elektrycznej skala: 1:500

11 - YDY 5x10mm² + koryto kablowe
KGL/KPL50H50/3 + LgY10mm², L=27m
12 - YDY 5x10mm² + koryto kablowe
KGL/KPL50H50/3 + LgY10mm², L=59m
RPP-RG-PV YDY 5x16mm², L=5m

8xSOLARFLEX 8-X PV1-F NTS 1x6mm²
+ LgY10mm²
Przewody ułożyć w szwach wentylacyjnych
po uzyskaniu opinii kominiarza.

UWAGI I OZNACZENIA:

Kolorem czerwonym oznaczono projektowaną instalację elektryczną.

Ogniwa polikrystaliczne SRP-320-BMB-HV

Q=96sztx18,5kg=1776kg. Konstrukcja wsporcza - standardowy uchwyt SPB4196

11, 12 - SUNTRIO PLUS 15 K

11 - YDY 5x10mm² + koryto kablowe KGL/KPL50H50/3 + LgY10mm², L=27m

12 - YDY 5x10mm² + koryto kablowe KGL/KPL50H50/3 + LgY10mm², L=59m


lglica odgromowa, 1,5m

TN-S

DODATKOWA OCHRONA OD PORAŻEN SZYBKIE WYŁĄCZENIE ZASILANIA

Kościerzyna dn. 2020-02-27
Sporządził: wydruk: Szymon Plichta

Poświadczam się zgodność niniejszej kopii z treścią materiału
państwowego zasobu geodezyjnego i kartograficznego

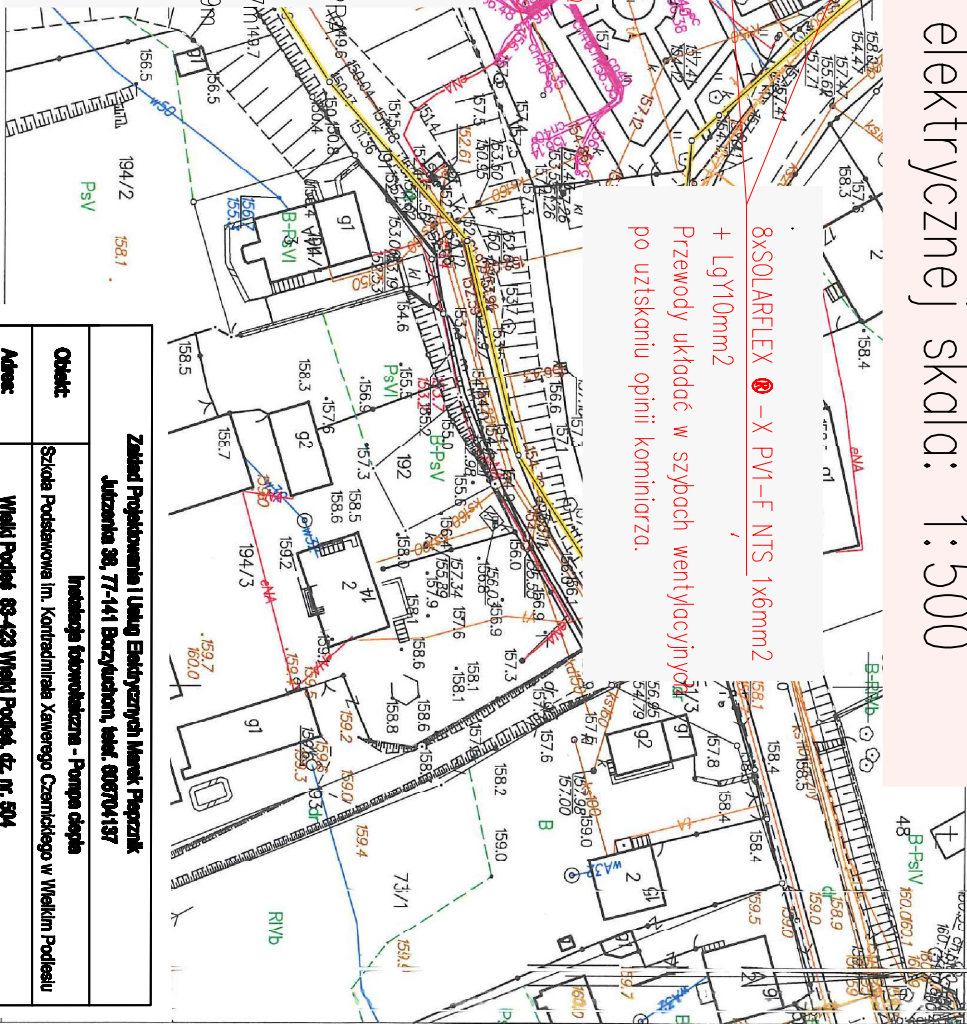

z up. STAROSTY
Szymon Plichta
dł. geod. i kartograf. interesant

Załącznik Projektowania i Usług Elektrycznych Marek Paprzyk	
Jednostka 38, 77-141 Boczulow, telef. 60704137	
Instalacja fotowoltaiczna - Pompa ciepła	
Societa Podstawowa im. Konradzina Xawerego Czarnieckiego w Wielkim Podlesiu	
Adres:	Wielki Podles 83-423 Wielki Podles, dz. nr. 504
Inwestor:	Gmina Kościerzyna
Nazwa rys.	ul. Strzelecka 9 83-400 Kościerzyna
Skala:	Plan instalacji elektrycznej
Elektryczna	1:1000
Projektant:	10.01.2020
Wykonanie:	10.01.2020
Podpis:	
Podpis:	