


MAPA DO CELÓW PROJEKTOWYCH

Oznaczenie zgłoszenia pracy geodezyjnej	GKIV.4020.1.1758.2020		
Nazwa miejscowości	Strzegom		
Jednostka ewidencyjna	Identyfikator	021906_4	
	Nazwa	Strzegom - miasto	
Obręb ewidencyjny	Identyfikator	0001	
	Nazwa	Krzyżowa Góra nr 1	
Skala mapy			
Nazwa układu współrzędnych	Prostokątnych płaskich		
	UKŁADU WYSOKOŚCI		
Oznaczenie granic obszaru, który był przedmiotem aktualizacji.			
Informacje o służebnościach gruntowych, mających wpływ na zagospodarowanie gruntów, zlokalizowanych w granicach projektowanej inwestycji.			
Data opracowania mapy	nie badano		
	31 sierpień 2020		

Nie wyklucza się istnienia w terenie innych nie wykazanych na mapie urządzeń podziemnych, które nie były zgłoszone do irwentaryzacji lub o których brak jest informacji w instytucjach branżowych.

GEOLEX
Geodezja i Kartografia

Poświadczam, że niniejszy dokument został opracowany w wyniku prac geodezyjnych i kartograficznych, których rezultaty zawiera operat techniczny pozytywnie zweryfikowany. Jednocześnie informuję, że jestem świadomy odpowiedzialności karnej za złożenie fałszywego oświadczenia.		GWK.4020.1.1758.2020
Identyfikator zgłoszenia prac geodezyjnych		
Organ służby geodezyjnej, który otrzymał zgłoszenie		Starosta Świdnicki
Wykonawca prac geodezyjnych		GEOLEX Stanisław Cecot
Nr oraz data sporządzenia dokumentu zawierającego wynik pozytywnej weryfikacji		Protokół Weryfikacji Nr GWK.4020.1.1758.2020_16633 z daty 08.09.2020r.
Imię i nazwisko oraz nr uprawnień zawodowych kierownika prac		<i>inż. Stanisław Cecot</i> Geodeta Uprawniony wg zaśw. GUGiK nr 22-122

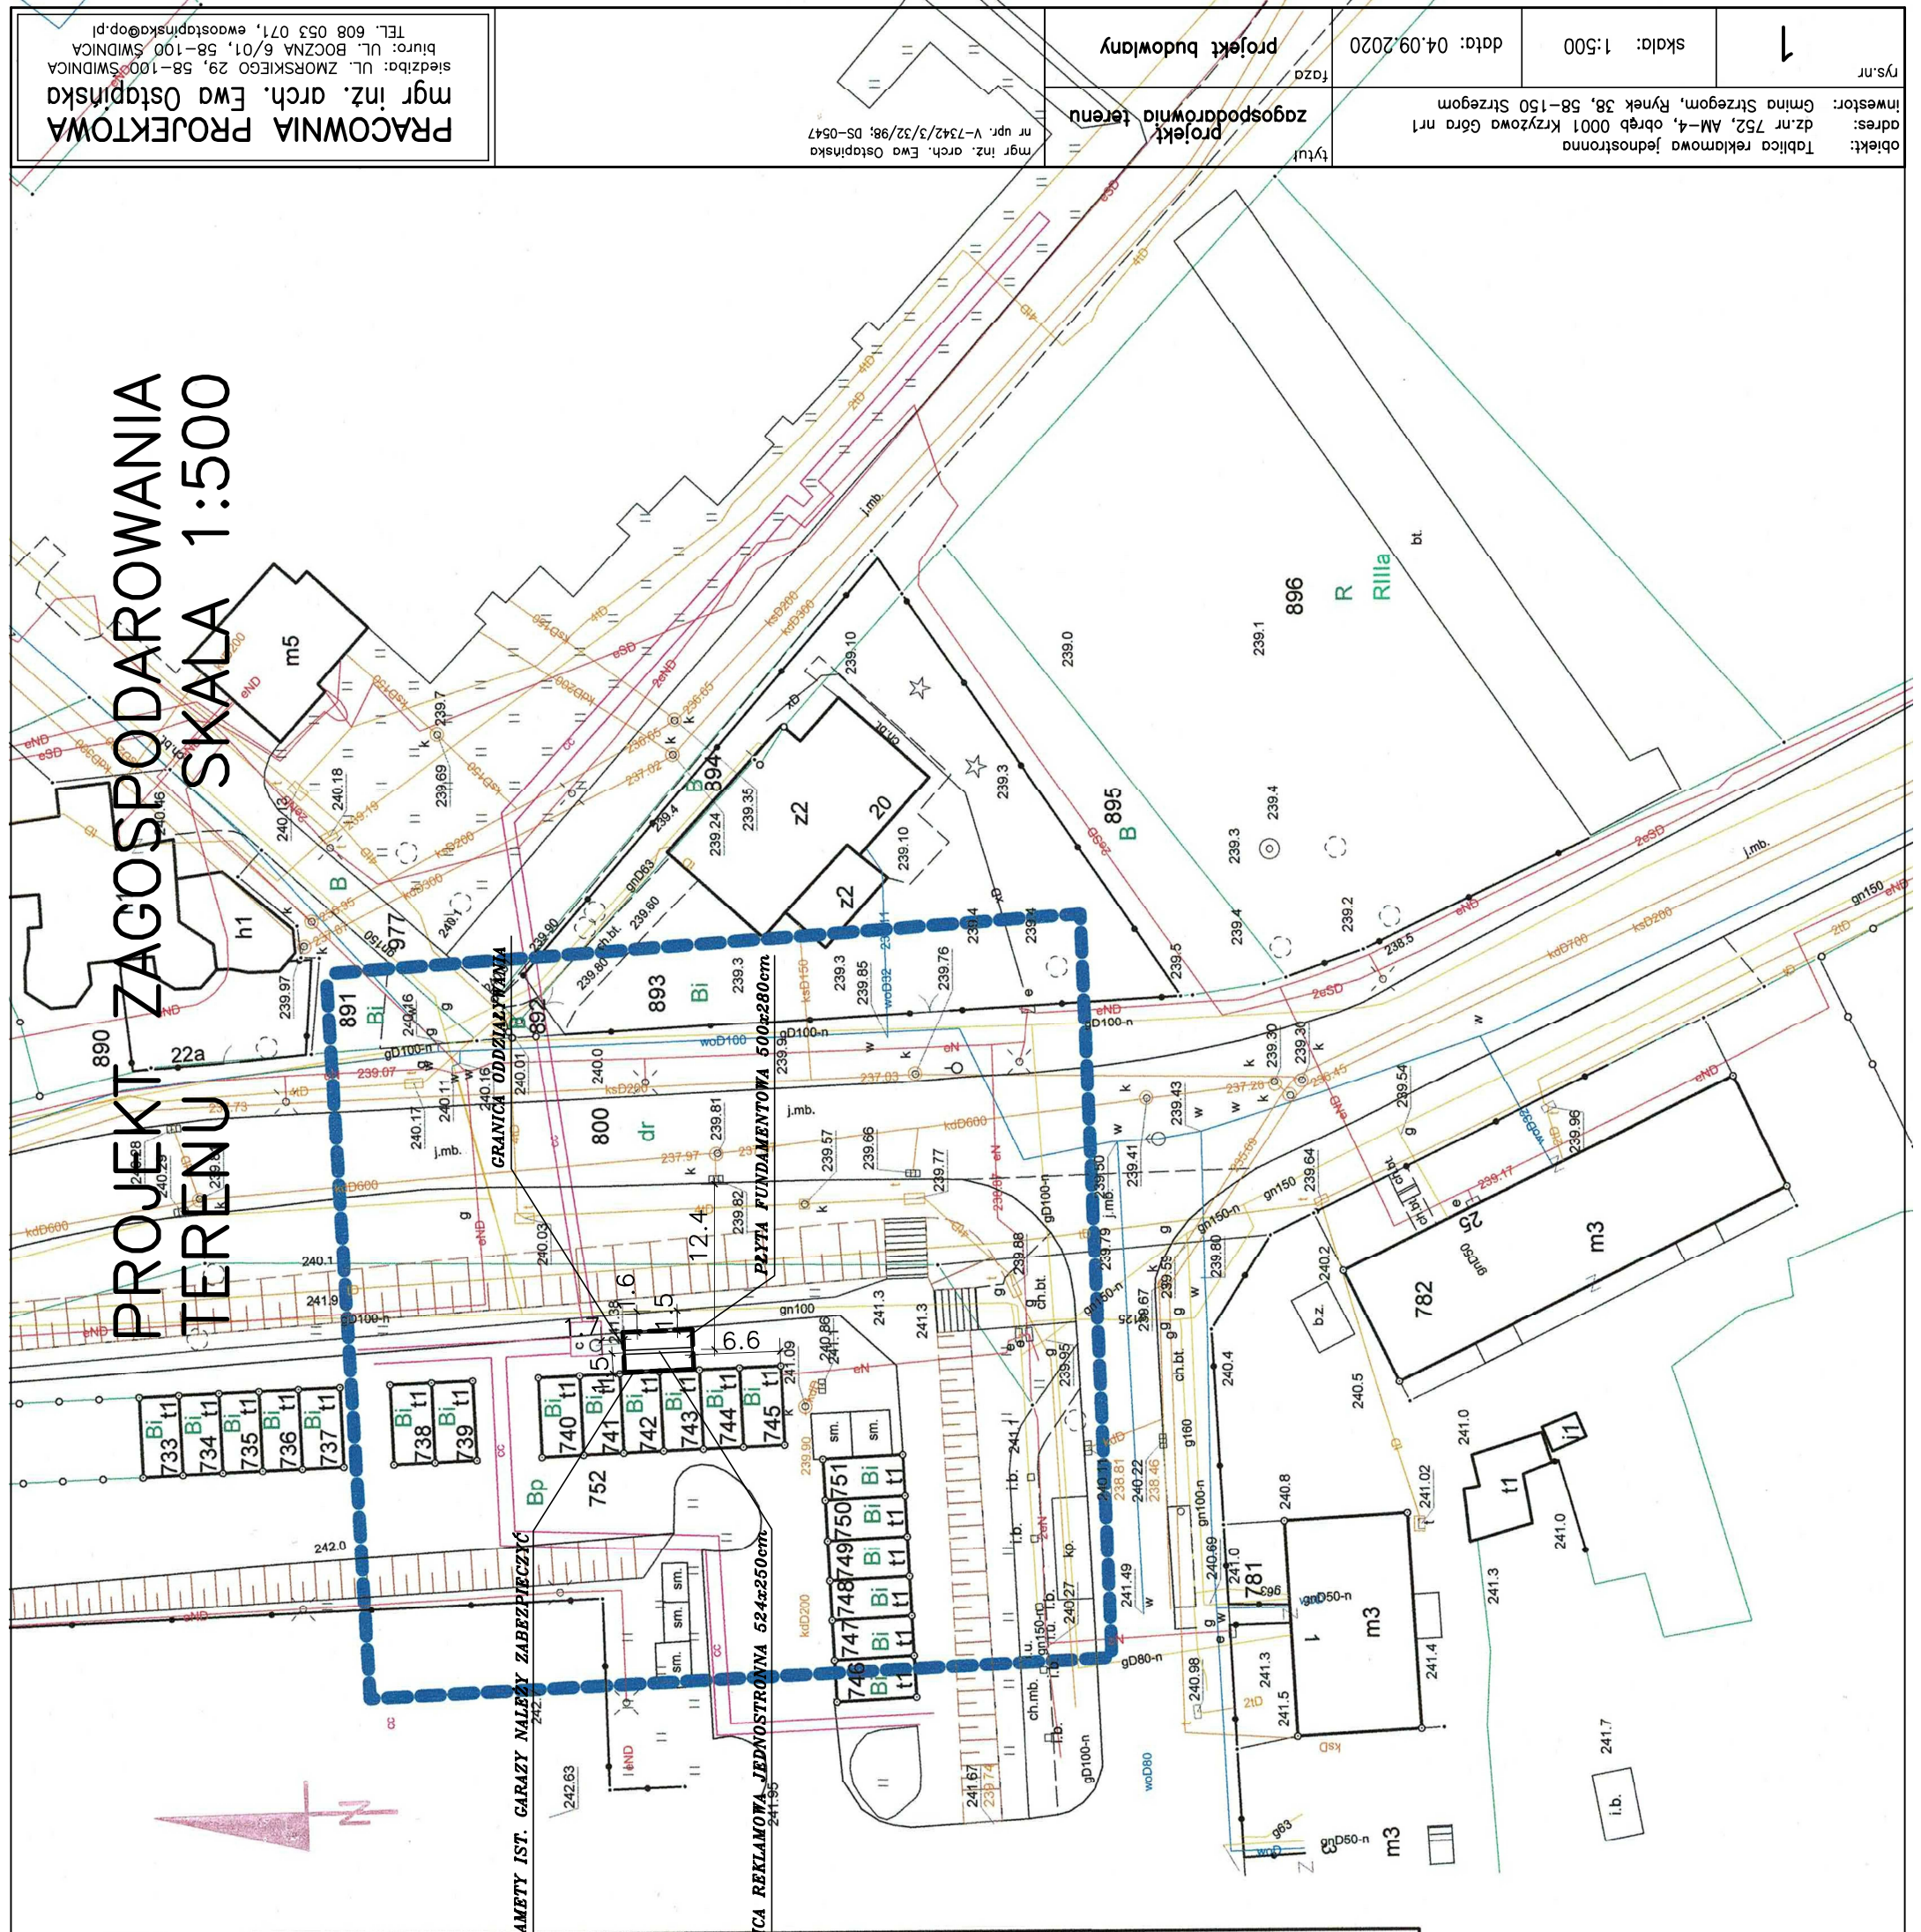

obiekt: Tablica reklamowa jednostronna adres: dz.nr 752, AM-4, obręb 0001 Krzywzowa Góra nr1 inwestor: Gmina Strzegom, Rynek 38, 58-150 Strzegom	tytuł: projekt zagospodarowania terenu	data: 04.09.2020	rys.nr: 1 skala: 1:500
--	--	------------------	---------------------------