


UWAGA:

- W projekcie docelowej organizacji ruchu należy przewidzieć:
- ujednolicenie znaków D-1+T-6 w obrębie skrzyżowania z ul. Polną i ul. Matejki,
 - ujednolicenie strefy ograniczenia prędkości znakami B-43/B-44 na obszarze przyległym do ul. Kolonia

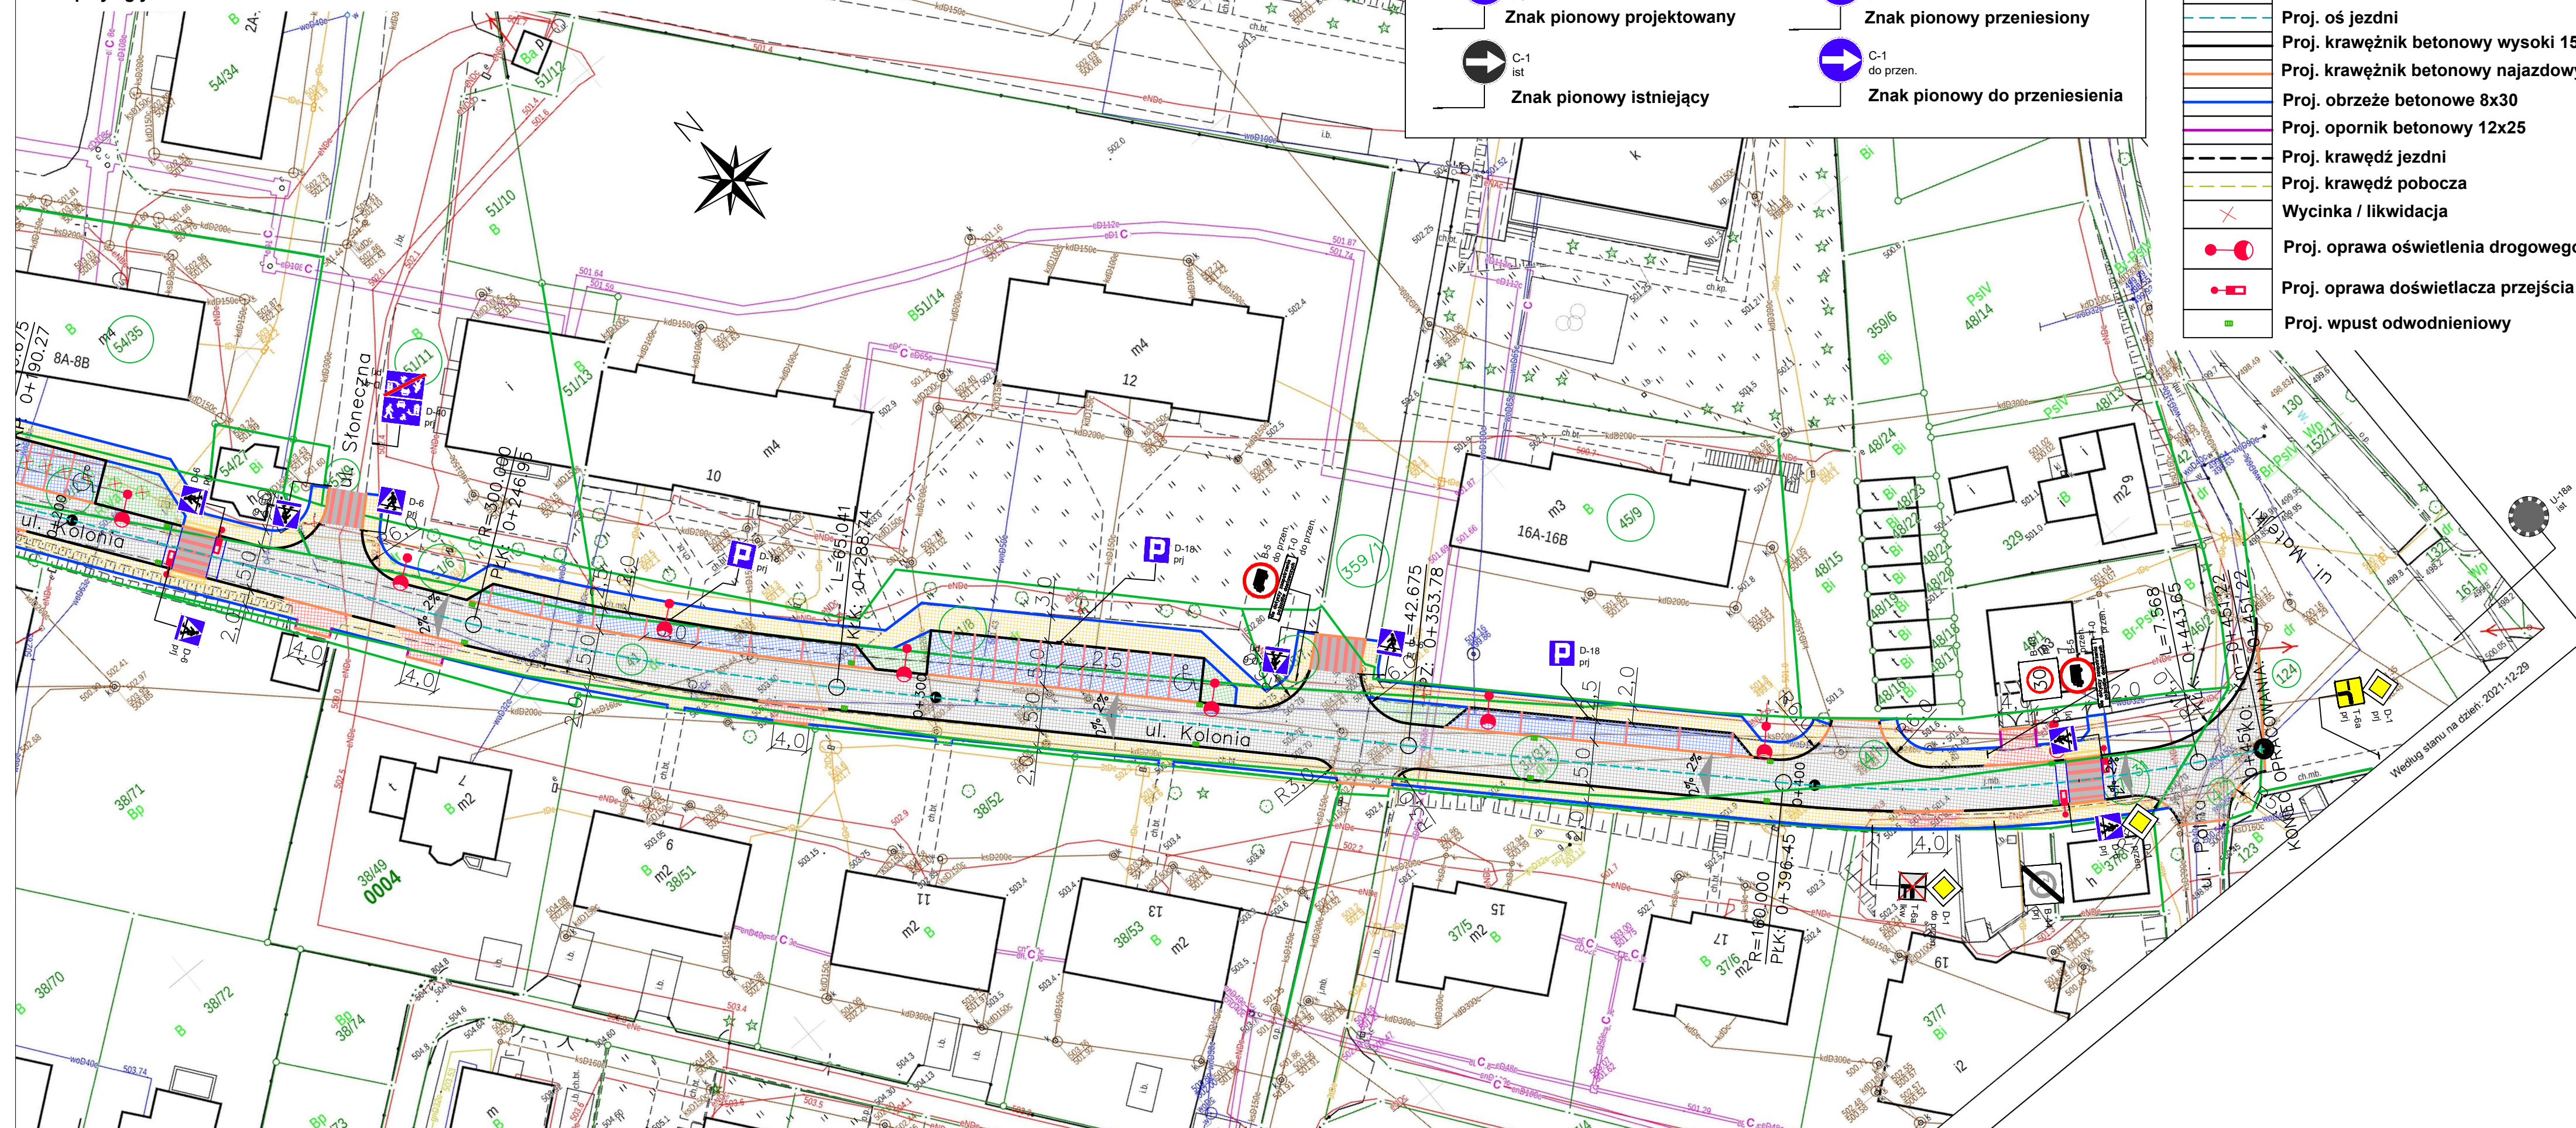

LEGENDA

- C-1 prj. Znak pionowy projektowany
- C-1 ist. Znak pionowy istniejący
- C-1 lkw. Znak pionowy do likwidacji
- C-1 przen. Znak pionowy przeniesiony
- C-1 do przen. Znak pionowy do przeniesienia

LEGENDA

- Zajęta działka
- Granica działki
- Proj. oś jezdni
- Proj. krawężnik betonowy wysoki 15x30
- Proj. krawężnik betonowy najazdowy 22x25
- Proj. obrzeże betonowe 8x30
- Proj. opornik betonowy 12x25
- Proj. krawężdź jezdni
- Proj. krawężdź pobocza
- Wycinka / likwidacja
- Proj. oprawa oświetlenia drogowego
- Proj. oprawa doświetlacza przejścia dla pieszych
- Proj. wpust odwodnieniowy

- Proj. nawierzchni z kostki bet. szarej - jezdnia
- Proj. nawierzchnia z frezowiny - pobocze
- Proj. nawierzchnia z kostki bet. szarej - chodnik
- Proj. nawierzchnia z kostki bet. grafitowej, miejsca oddzielone rzędem kostki bet. czerwonej - parking
- Proj. nawierzchnia z kostki bet. czerwonej - zjazdy
- Proj. zieleń niska
- Proj. wyniesione przejście dla pieszych z kostki betonowej w kolorze naprzemiennie czerwony - grafitowy

Investor/ Zamawiający	Gmina Lubawka Plac Wolności 1 58-420 Lubawka NIP 614-10-01-909					
Jednostka projektowa	Biuro Inżynierskie TRAKT Sędziszów 50 58-410 Marciszów NIP 614-154-19-88					
Stadium PROJEKT FUNKCJONALNO - UŻYTKOWY	Zadanie "BUDOWA I MODERNIZACJA DROGI GMINNEJ PRZY UL. KOLONIA W CHEŁMSKU ŚLĄSKIM"					
Nr tomu I	Lokalizacja inwestycji CHEŁMSKO ŚLĄSKIE - ULICA KOLONIA Województwo dolnośląskie, Powiat kamiennogórski, Gmina Lubawka Obręb 0004 Chełmsko Śląskie, AM-5, działki nr 31/3, 37/31, 41, 42, 45/7, 45/9, 51/6, 51/8, 51/9, 51/11, 52/2, 54/2, 54/29, 54/35, 54/36, 56/1, 56/2, 59/2, 64/2, 64/4, 124					
Branża Drogowa -DR	Tytuł rysunku Projekt Zagospodarowania Terenu					
Stanowisko	Imię i nazwisko	Nr uprawnień	Podpis			
Projektant br. drogowa	mgr inż. Grzegorz Lewowski	263/DOS/13 spec. drogowa bez ograniczeń				
Sprawdził br. drogowa	mgr inż. Włodzimierz Lewowski	228/02/DUW spec. konstr.-bud. bez ograniczeń				
Opracował br. drogowa	mgr inż. Wioleta Murawa					
Nr projektu 22-01	Skala 1:500	Data III 2022	Nr egz. Nr rys. 4.2			
Stadium PFU	Branża DR	Km	Nr obiektu	Nr tomu I	Nr strony 00	Rewizja