


ZAŁĄCZNIK DO SWZ - przebudowa mostu w msc. Grodzki Młyn

przedmiar robót						
Przebudowa obiektu mostowego w ciągu drogi powiatowej nr 1693N Reszel-Mnichowo						
L.p.	Pozycja w ST	Wyszczególnienie elementów rozliczeniowych	Jedn. miary	Ilość	Cena jednostkowa (zł)	Wartość robót (zł)
1	2	3	4	5	6	7
	D-01.00.00	ROBOTY PRZYGOTOWAWCZE				
1	D-01.01.01.	Odtworzenie trasy i punktów wysokościowych.	m	40,00		- zł
2	D-01.02.01.	Wycinka drzew i karczowanie pni				
		średnica 36-55 cm	szt	4,00		- zł
		średnica 56-75 cm	szt	6,00		- zł
4	D-01.02.02.	Zdjęcie warstwy humusu i darniny grubości 15 cm	m ²	90,00		- zł
5	D-01.02.03.	Wyburzenie obiektów budowlanych:				
		rozbiórka nawierzchni jezdni na moście	m ³	11,40		- zł
6	D-01.02.04.	Rozbiórka elementów dróg i ogrodzeń				
7	D-05.03.11.	Recykling - frezowanie nawierzchni bitumicznej grubości 5 cm	m ²	11,40		- zł
	D-04.00.00	PODBUDOWY				
8	D-04.01.01.	Korytowanie wraz z profilowaniem i zagęszczeniem podłoża	m ²	33,88		- zł
9	D-04.03.01.	Oczyszczenie i skropienie warstw konstrukcyjnych	m ²	113,00		- zł
10	D-04.04.02b	Podbudowa zasadnicza z mieszanki niezwiązanej z kruszywa 50/30 gr. 22 cm na dł. 30m	m ³	37,00		- zł
	D-05.00.00.	NAWIERZCHNIE				
11	D-05.03.05b	Warstwa wiążąca AC 16W gr. 6 cm	m ²	114,00		- zł
12	D-05.03.05a	Warstwa ścierna AC11S gr. 4 cm	m ²	113,00		- zł
	D-06.00.00.	ROBOTY WYKOŃCZENIOWE				
13	D-06.01.01.	Umocnienie skarp nasypu poprzez humusowanie i obsianie trawą	m ²	200,00		- zł
	D-08.00.00.	ELEMENTY ULIC				
14	D-08.01.01.	Ustawienie krawężników betonowych 20x30 cm na ławie z oporem	mb	60,00		- zł
15	D-05.03.13.	Chodniki z kostki betonowej gr. 8 cm na podsypce cem.-piaskowej i podbudowie z kruszywa	m ²	55,20		- zł
	M-12.00.00.	ZBROJENIE				
	M-12.01.00.	Stal zbrojeniowa				
16	M-12.01.02.	Zbrojenie belek leżących prętami żebrowanymi fi=12mm, strzemiona fi=6mm co 25cm	kg	430,00		- zł
	M-13.00.00	BETON				
	M-13.01.00.	Beton konstrukcyjny				
17		Wykonanie belek leżących z betonu zbrojonego C25/30	m ³	14,90		- zł
18		Zakup, transport i wbudowanie mieszanki betonowej C25/30 do odwiertów pali CFA	m ³	14,90		- zł
	M-19.00.00.	ELEMENTY ZABEZPIEZAJĄCE				
19	M-19.01.02.	Barieroporcze mostowe np. U-11b H1W4A BW BHR 1120	mb	72,00		- zł
	M-20.00.00.	INNE ROBOTY MOSTOWE				
20	M-20.01.08.	Oczyszczenie i powierzchniowe zabezpieczenie powierzchni betonowych przez hydrofobizację	m ²	24,00		- zł
21		Wypełnienie ubytków betonu głębokości średniej 0,5 cm oraz pokrycie uszkodzonych powierzchni zaprawami PCC II o grubości 0,5 cm.	m ²	24,00		- zł

ZAKRES ROBÓT PRZEBUDOWY MOSTU
— wg. przedmiaru robót.

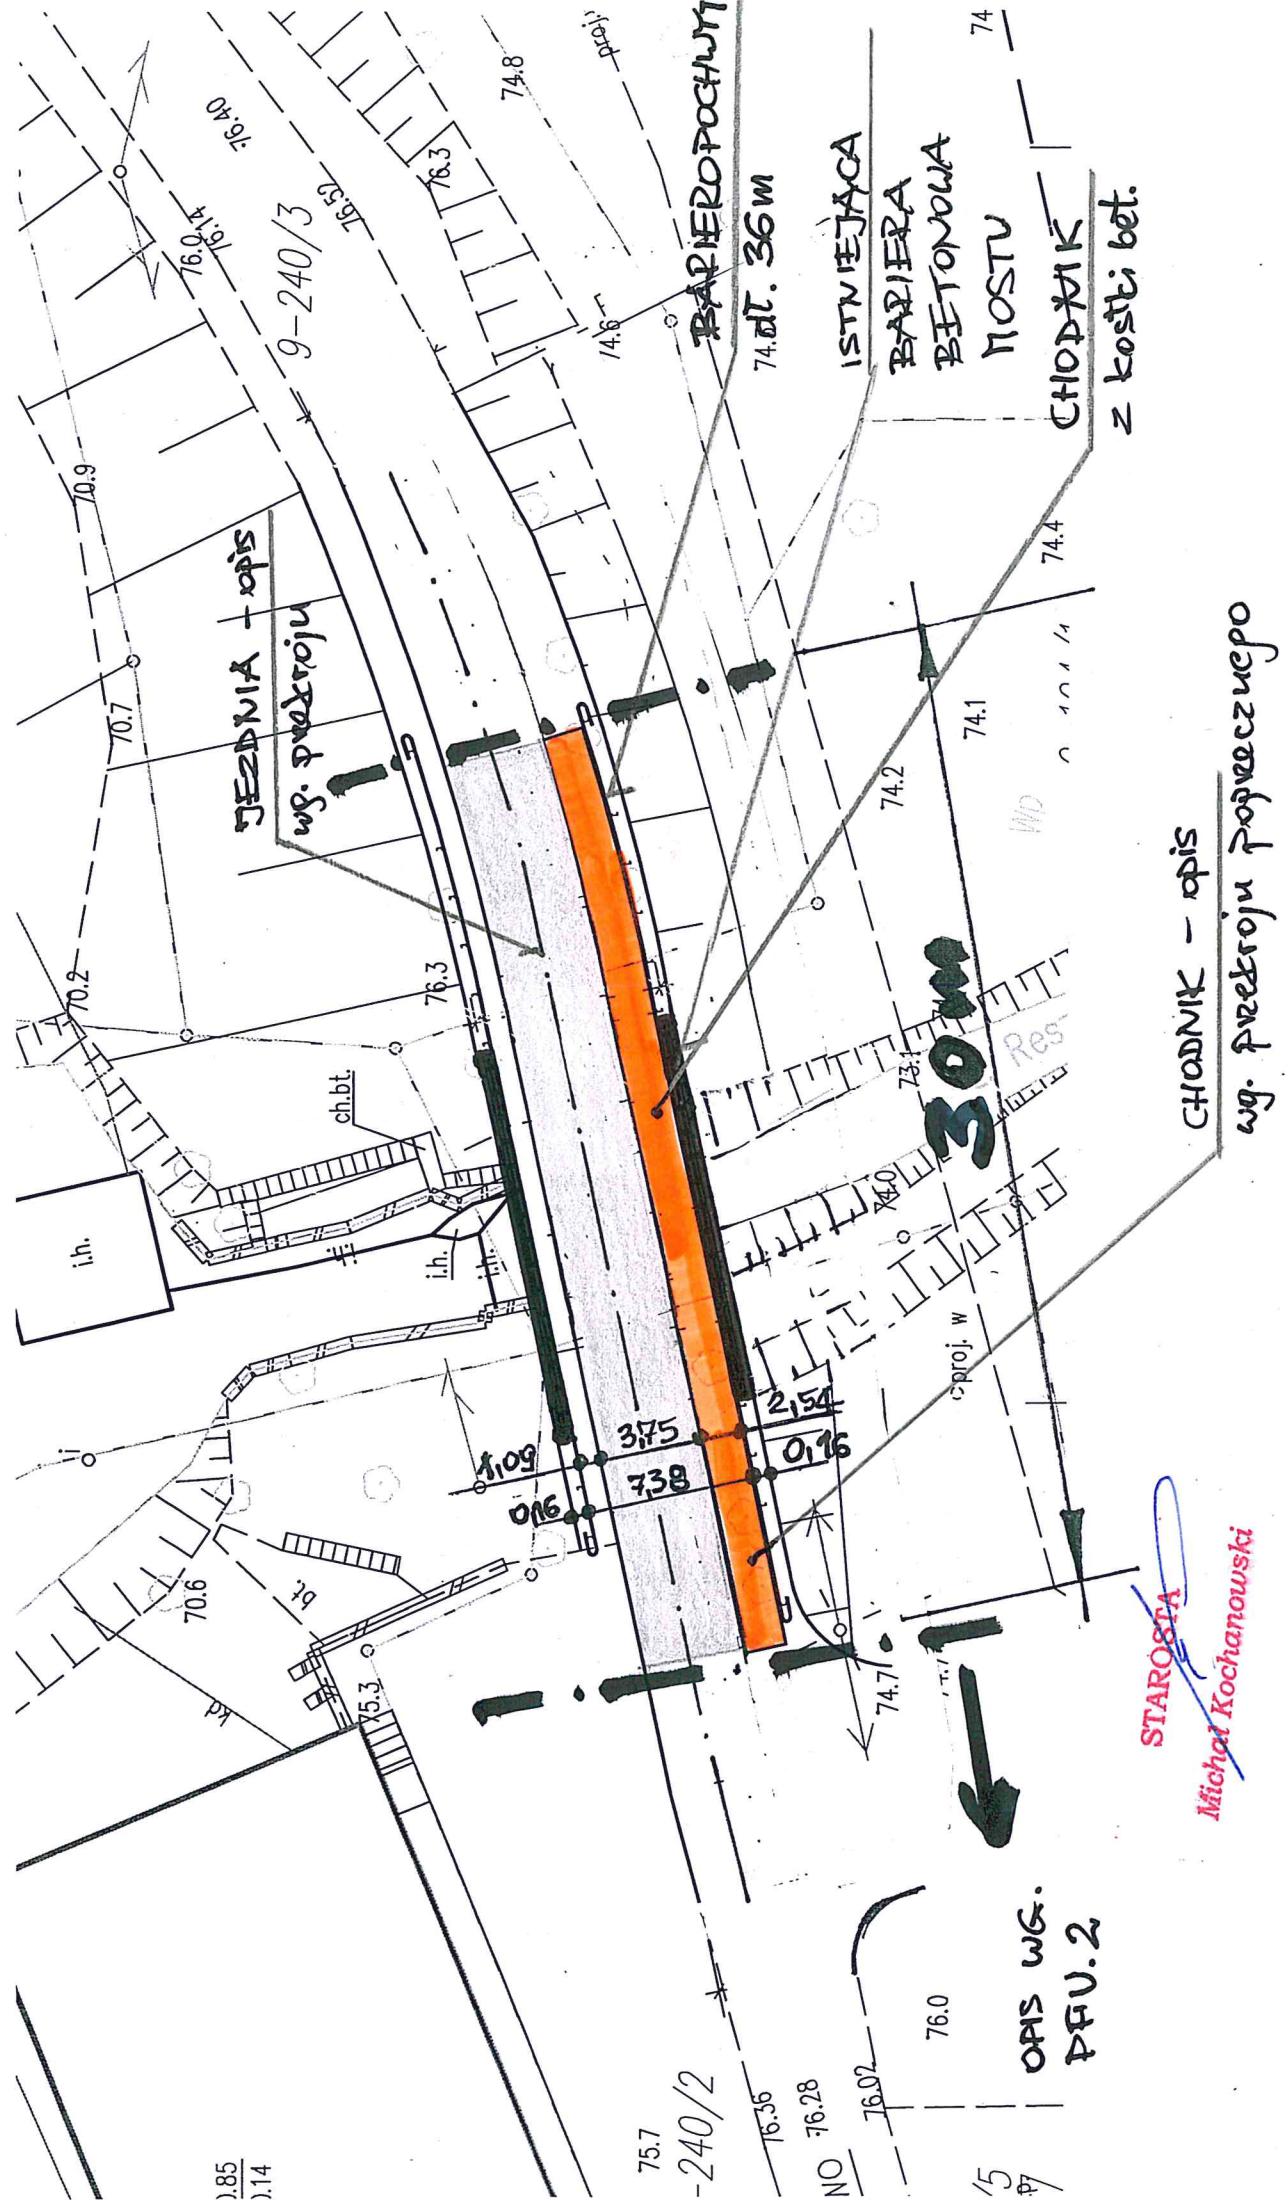


STAROSTA
Michał Kochanowski

PRZEKRÓJ POPRZECZNY

SKALA 1 : 50

NAWIERZCHNIA Z KOSTKI BETONOWEJ	8	4	WARSTWA ŚCIERALNA ACIIS
PODSYPKA CEMENTOWO-PIASKOWA	6	6	WARSTWA WIAŻĄCA ACI6W
ZASYPKA Z KRUSZYWA	16	16	PODBUDOWA Z MIESZANKI NIEZWIĄZANEJ 50/30
			ISTNIEJĄCA NAWIERZCHNIA BITUMICZNA

BARIEROPORĘCZ
elit. 36 w

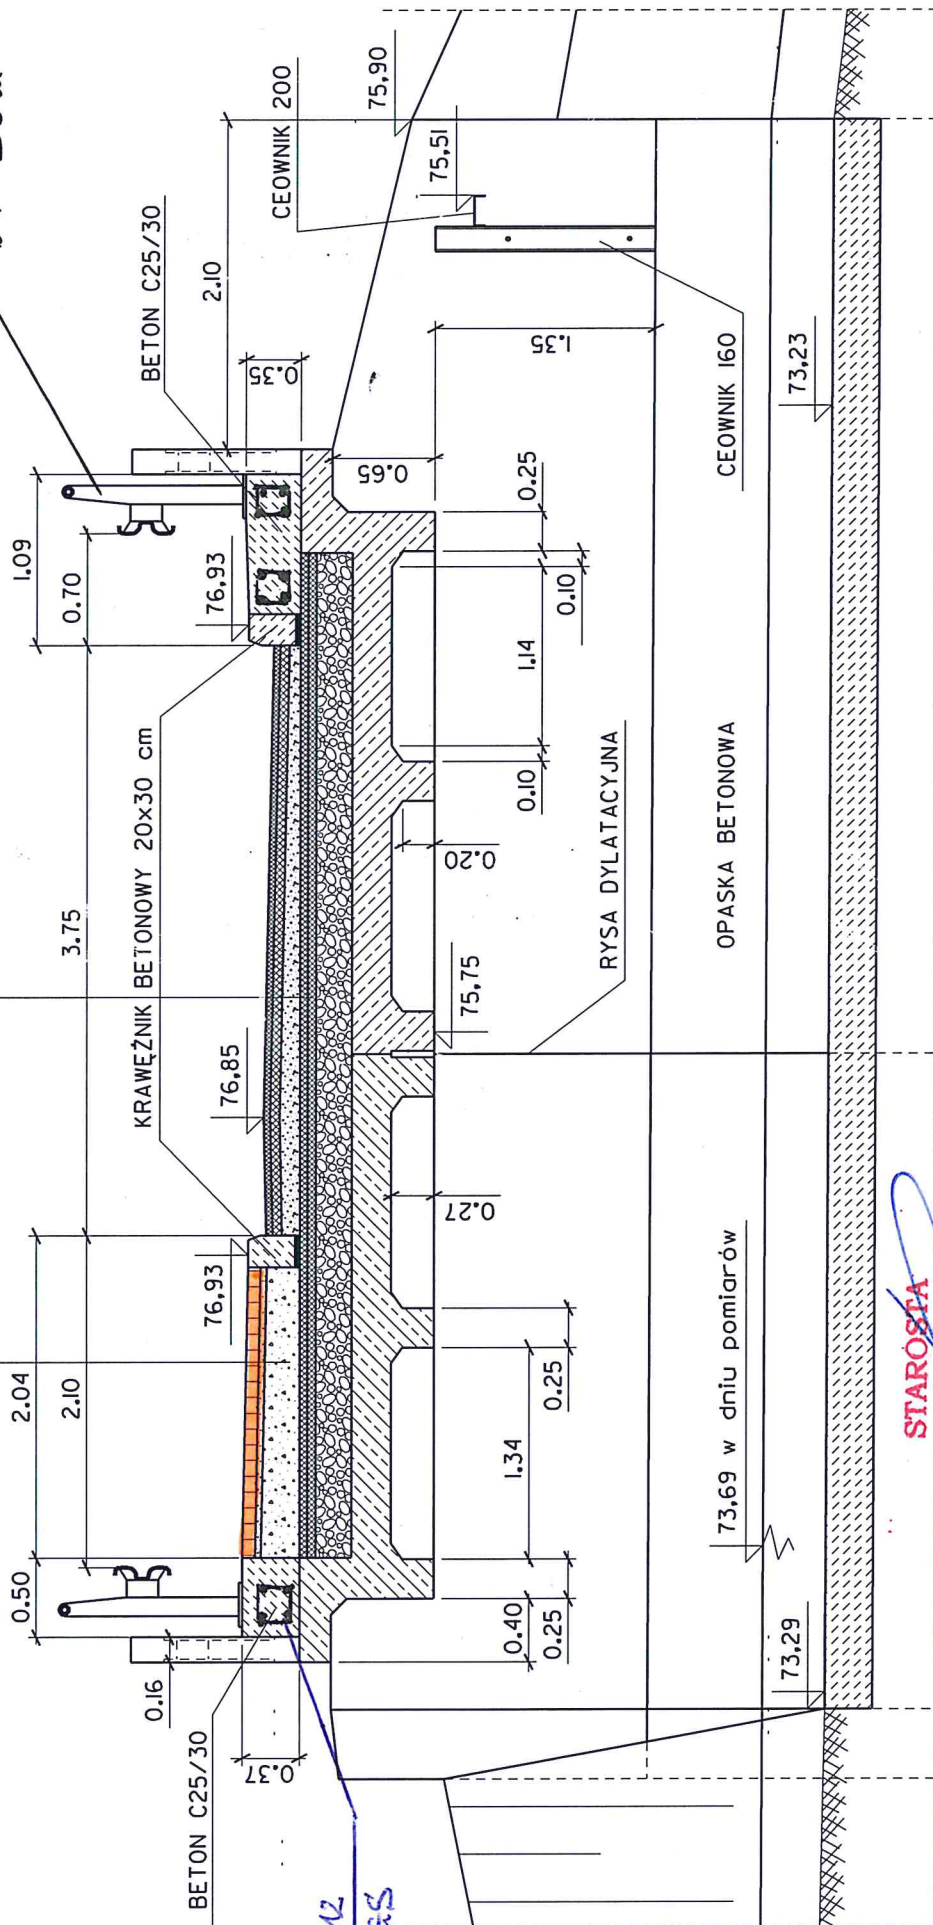

4φ12
3AGS

STAROSTA
Michał Kochanowski