


| ZESTAWIENIE POWIERZCHNI | | | |
|-------------------------|----------------------------|-----------------|-------------------------------|
| Nr Pom. | Przeznaczenie Pom. | Posadzka | Pow. Użytk. m ² |
| 001 | fizjoterapia | wykładzina | 72,84 m ² |
| 002 | szatnie | wykładzina | 50,28 m ² |
| 003 | węzeł sanitarny | gres | 8,15 m ² |
| 003a | szatnia | gres | 6,30 m ² |
| 004 | węzeł sanitarny | gres | 8,15 m ² |
| 004a | szatnia | gres | 6,30 m ² |
| 005 | pom. terapii 1 | wykładzina | 19,50 m ² |
| 006 | pom. terapii 2 | wykładzina | 4,89 m ² |
| 007 | komunikacja | wykładzina | 7,76 m ² |
| 008 | punkt medyczny | gres | 13,75 m ² |
| 009 | komunikacja | wykładzina | 16,63 m ² |
| 010 | p.gospodarcze | gres | 4,13 m ² |
| 011 | wc | gres | 1,41 m ² |
| 012 | wc niepełnospr. | gres | 3,61 m ² |
| 013 | wc damskie | gres | 8,01 m ² |
| 014 | wc niepełnospr. | gres | 3,33 m² |
| 015 | wc męskie | gres | 9,59 m² |
| 016 | wiatrołap | gres | 10,90 m ² |
| 017 | komunikacja | gres | 9,16 m ² |
| 018 | komunikacja | gres | 19,53 m ² |
| 019 | wiatrołap | gres | 4,14 m ² |
| 020 | komunikacja | gres | 5,56 m ² |
| RAZEM | | | 293,92 m ² |

| | | | |
|--------------------------------|---|-------------|-----------------------|
| OBIEKT: | inventaryzacja pomieszczeń opieki zdrowotnej na potrzeby Żłobka Miejskiego Turek, działka nr 602, 604/3, 605/2 Obręb Turek A | Stadium: | PFL Inventaryzacja |
| TEMAT: | „Przebudowa części budynku wraz ze zmianą sposobu użytkowania pomieszczeń opieki zdrowotnej na potrzeby Żłobka Miejskiego”. | Branda: | Ogólnobudowlana |
| INWESTOR: | Gmina Miejska Turek ul. Kaliska 59, 62-700 Turek | Data: | 08.2023 |
| OPRACOWAŁ: | mgr inż. Piotr Ziętek upr. LOD/1253/PWOK/09 | Skala: | 1:100 |
| RZUT PARTERU inventaryzacja | | Nr rysunku: | 11. |

PLAN SYTUACYJNY


skala 1:1000

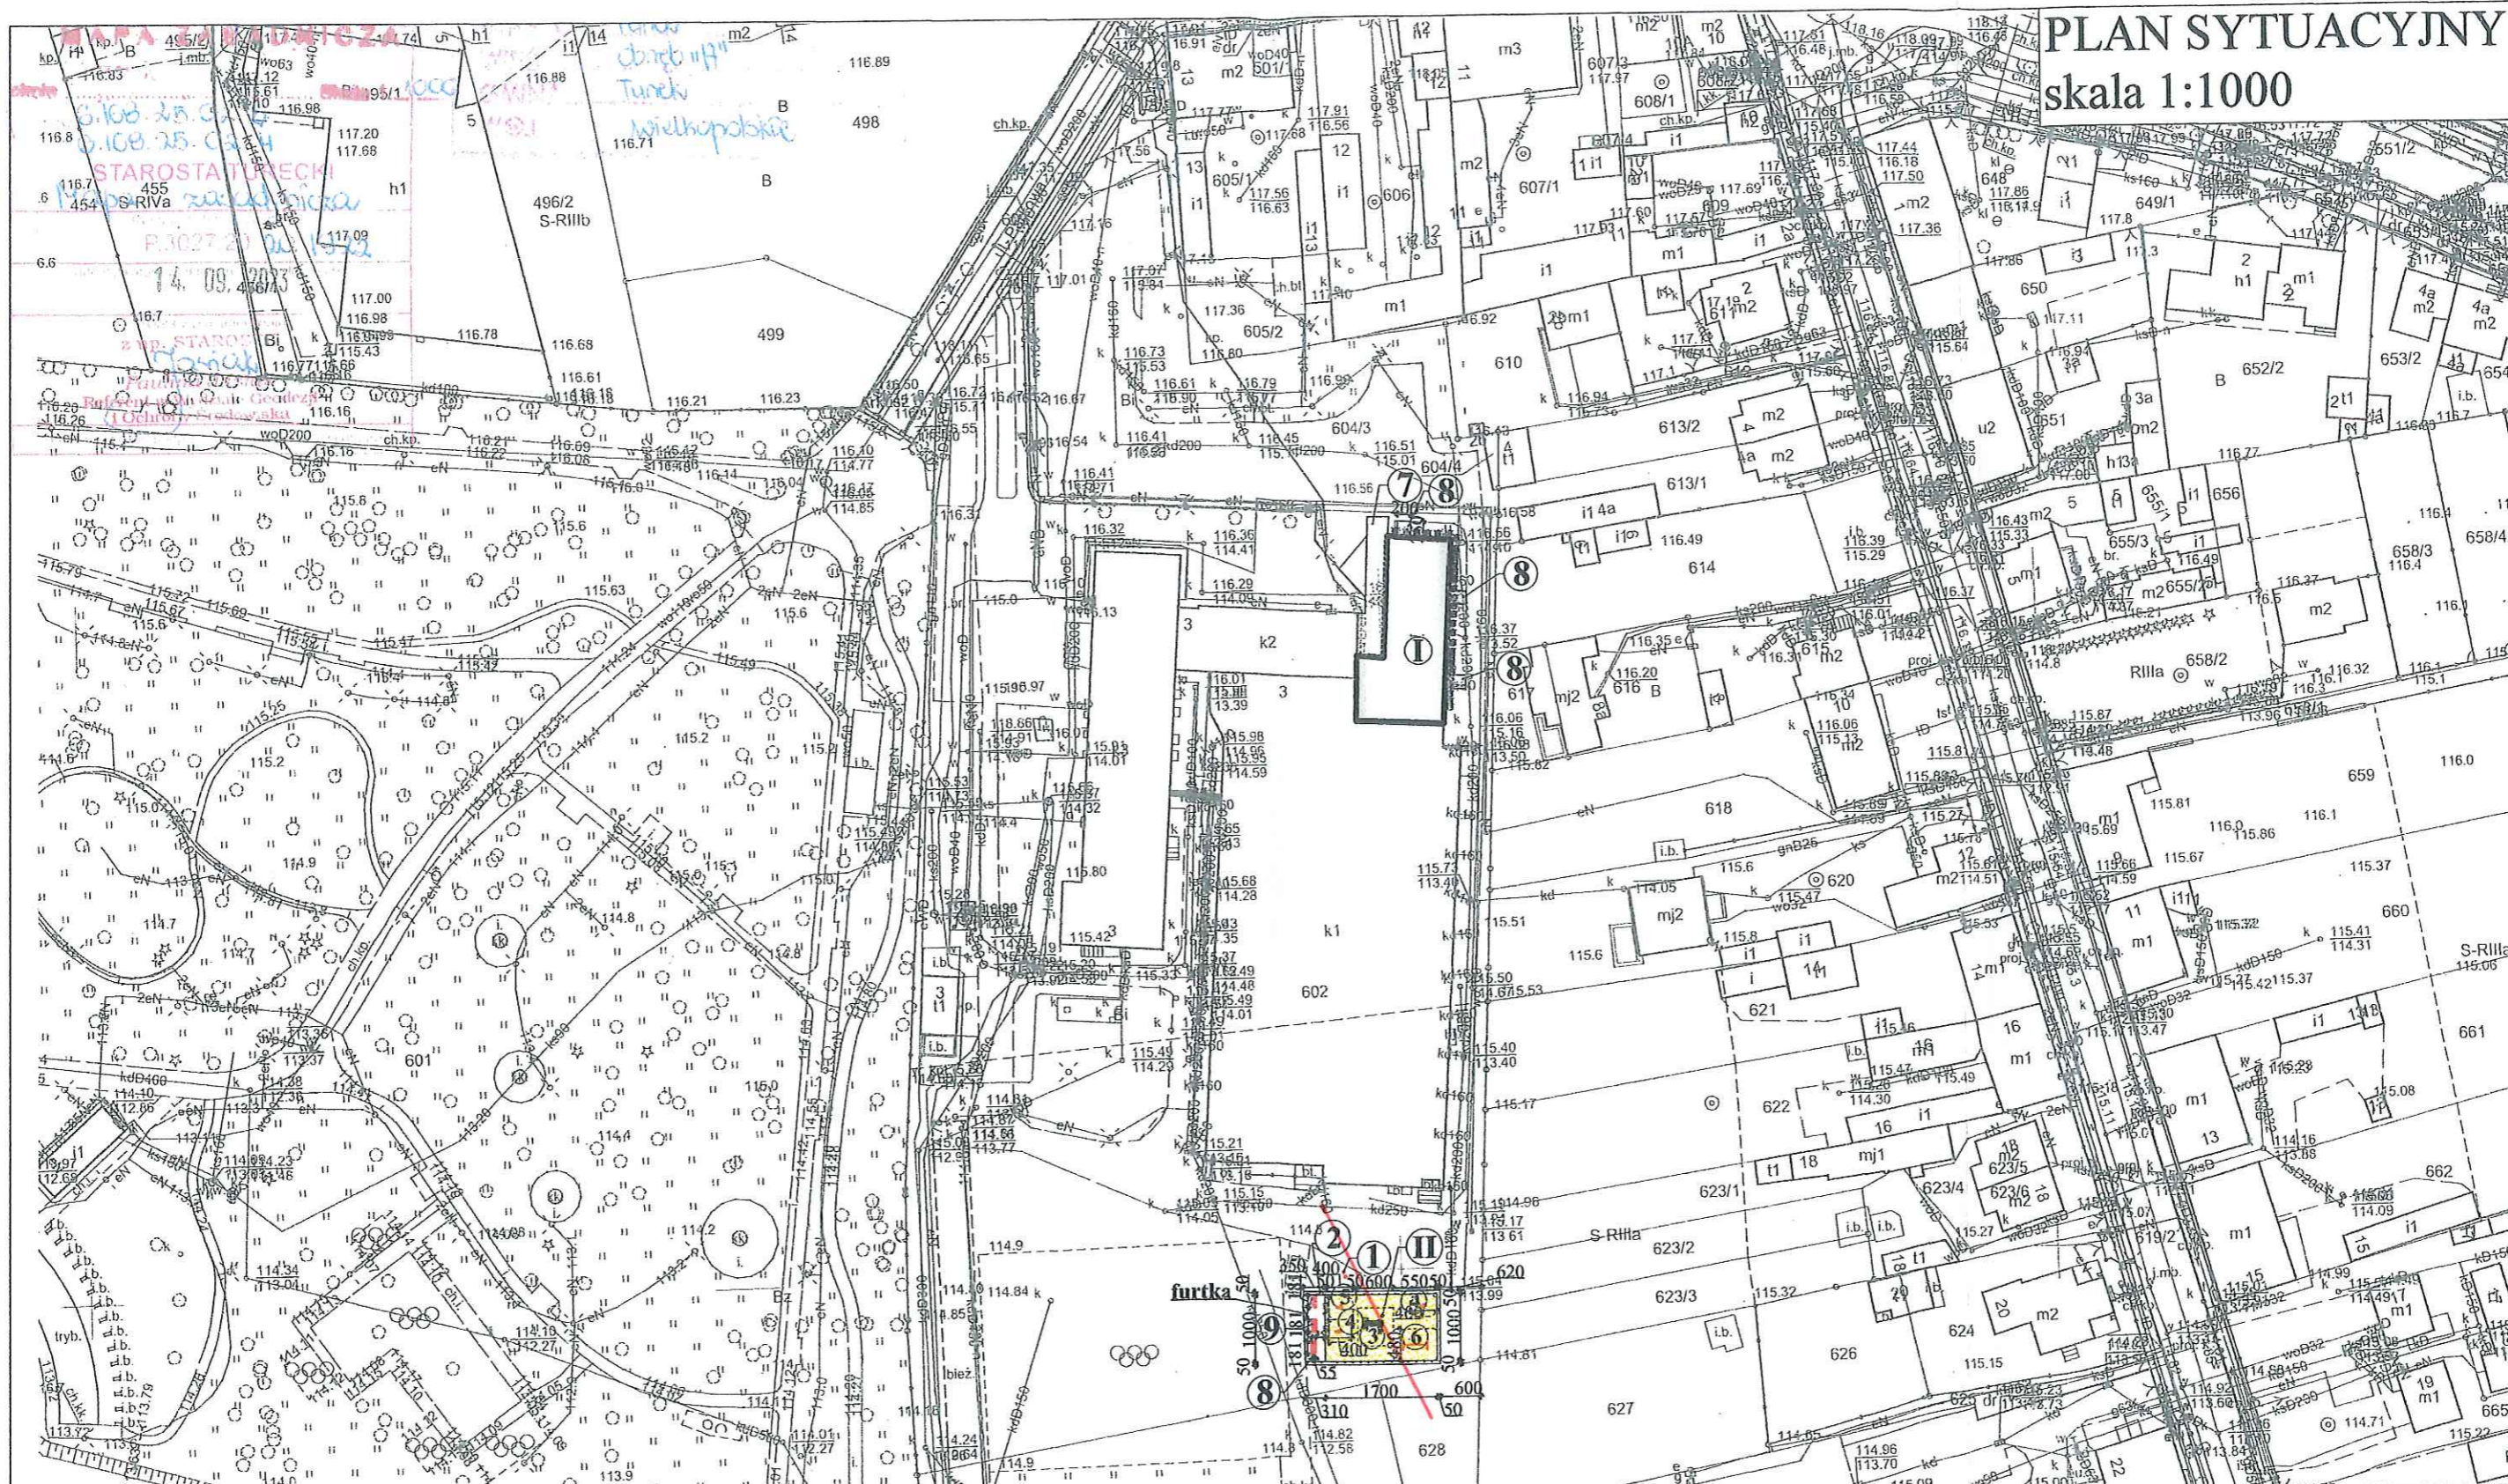

LEGENDA

- ① - tablica informacyjna
- ② - kosz na śmieci
- ③ - zestaw do przeniesienia i zamontowania z dawnej siedziby przy ul. Kączkowskiego
- ④ - zestaw :kiwak "samolot", 1kpl.
- ⑤ - zestaw :kiwak "konik", 2kpl.
- ⑥ - zestaw :huśtawka wahadłowa dla dzieci 1kpl.
- ⑦ - teren utwardzony do wymiany
- ⑧ - teren utwardzony nowy
- ① - żłobek
- ② - plac zabaw
- drzewa do likwidacji (29 szt. :tuja)
- - nawierzchnia placu zabaw
- ⑨ - ławki
- ⑩ - ogrodzenie systemowe, h=120 cm

| | | | |
|-----------------|---|-----------|-----------------|
| OBIEKT: | „Przebudowa części budynku wraz ze zmianą sposobu użytkowania pomieszczeń opieki zdrowotnej na potrzeby Żłobka Miejskiego” Turek, działka nr 602, 604/3, 605/2, Obręb Turek A | Składnik: | PFL |
| TEMAT: | „Przebudowa części budynku wraz ze zmianą sposobu użytkowania pomieszczeń opieki zdrowotnej na potrzeby Żłobka Miejskiego” | Brand: | Ogólnobudowlane |
| INWESTOR: | Gmina Miejska Turek ul. Kaliska 59, 62-700 Turek | Data: | 08.2023 |
| OPRACOWAŁ: | mgr inż. Piotr Ziętek upr.LOD/1253/PWOK/09 | Skala: | 1:1000 |
| PLAN SYTUACYJNY | | PZT. | |

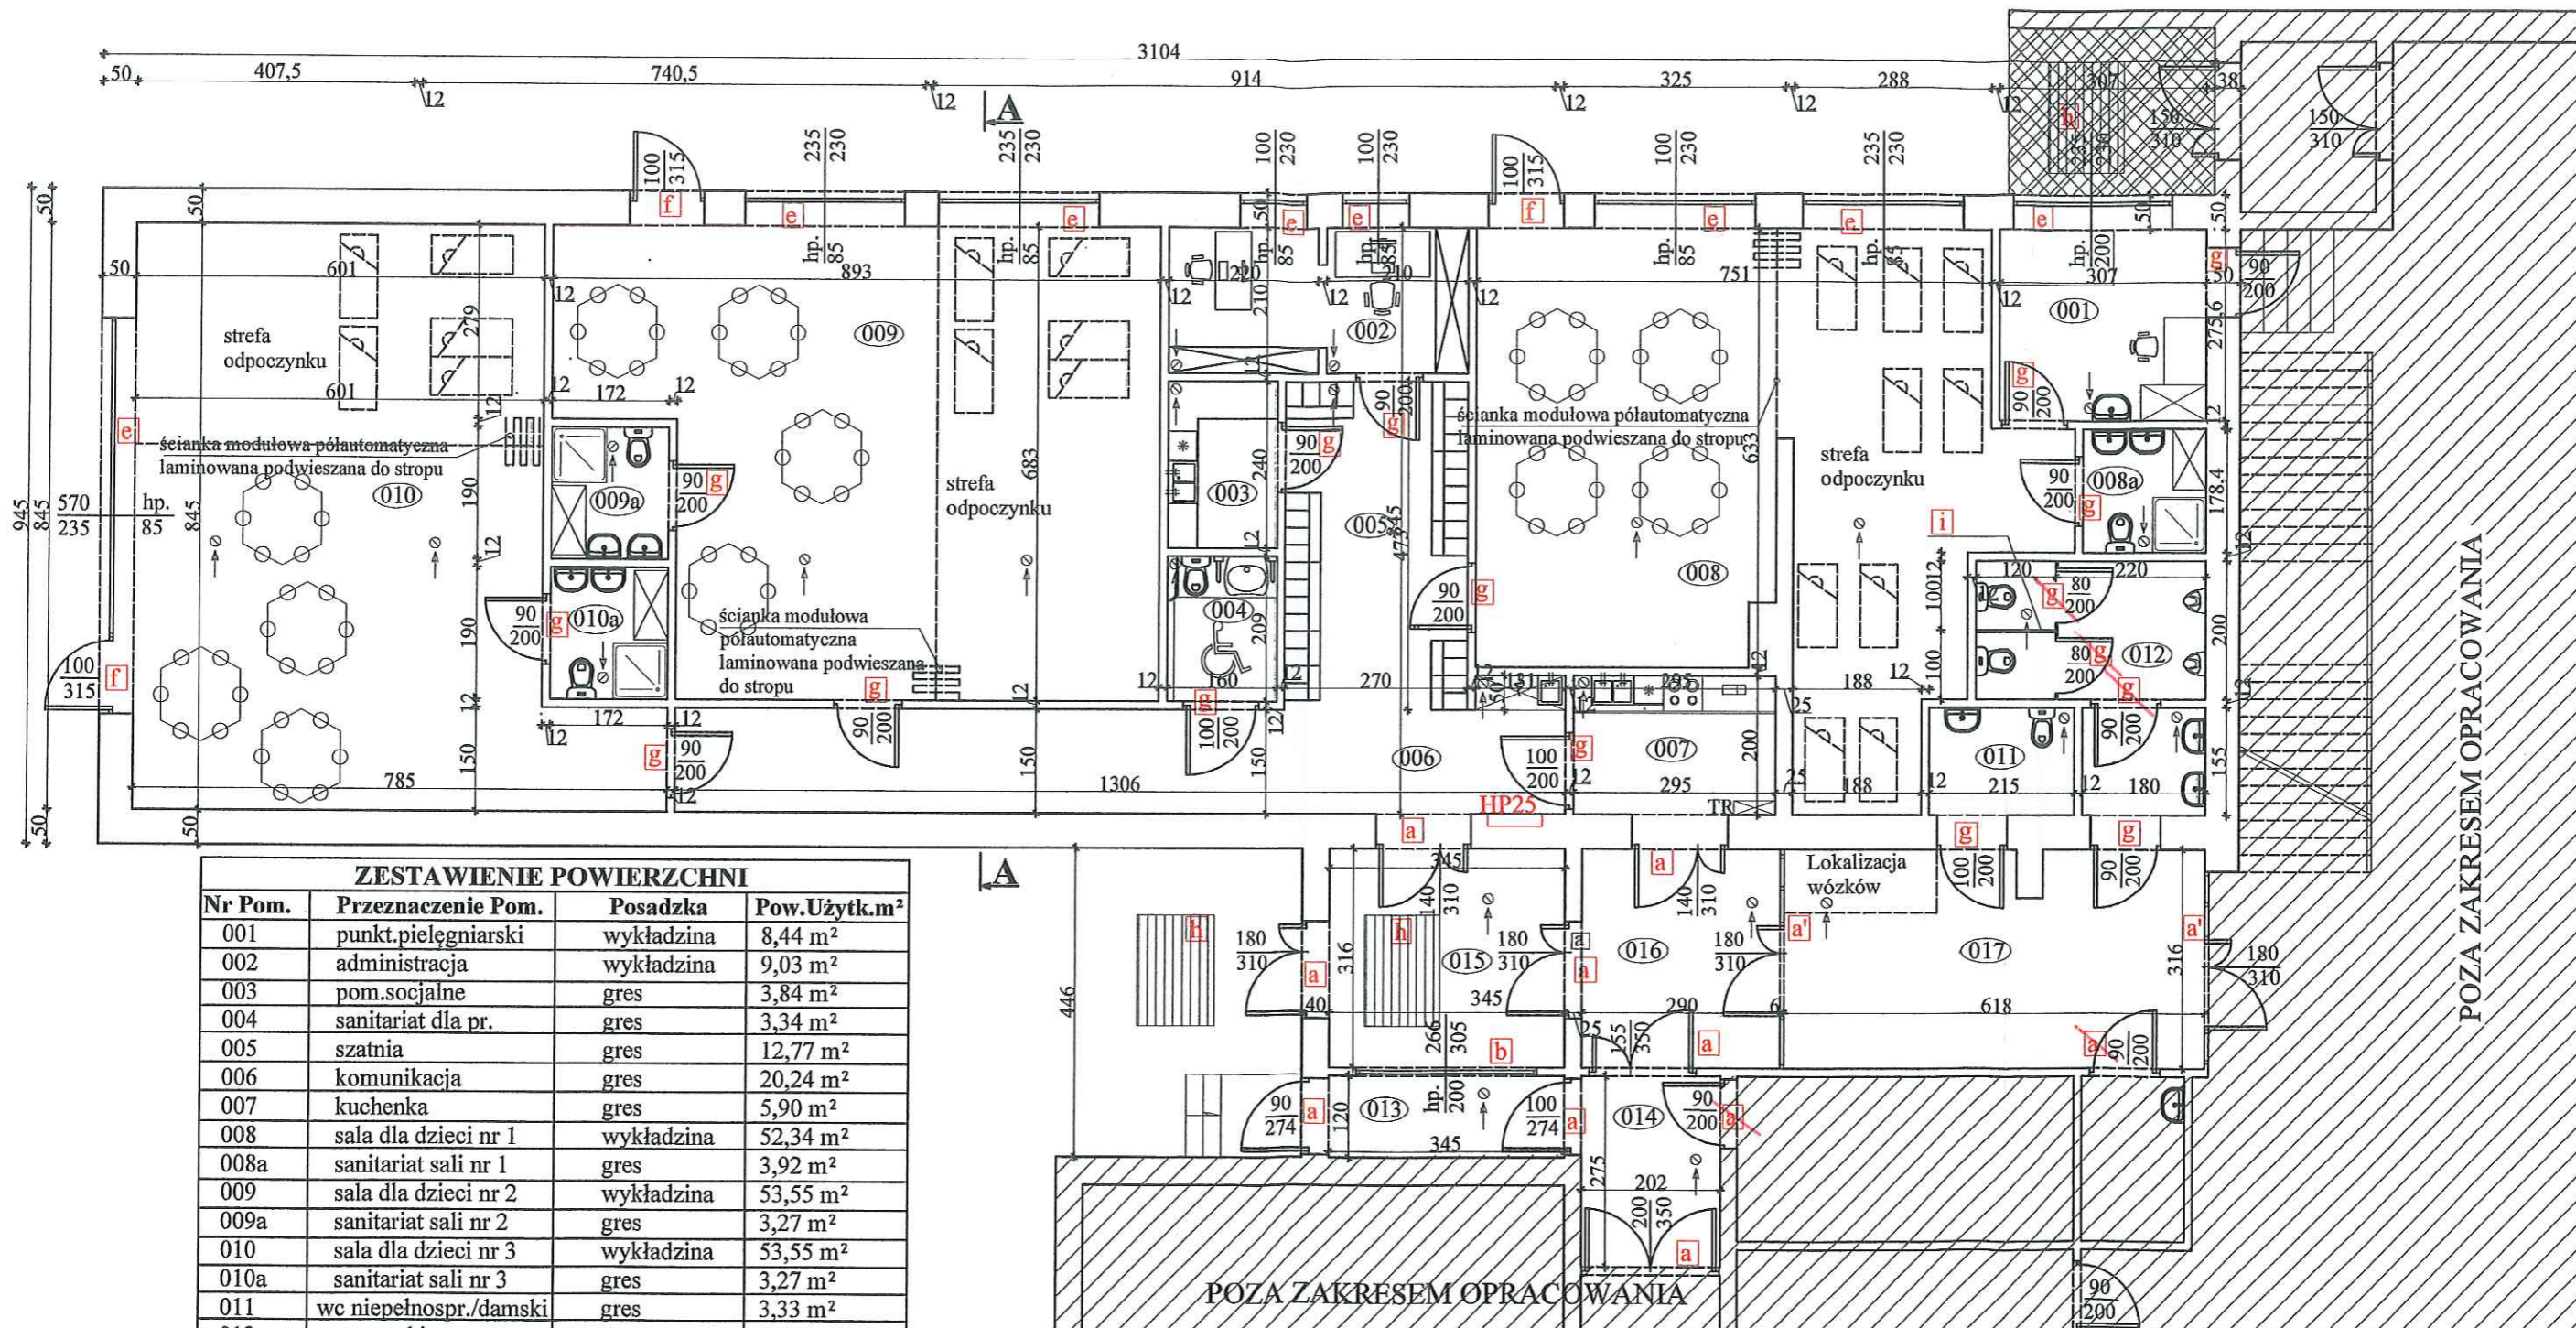


| ZESTAWIENIE POWIERZCHNI | | | |
|-------------------------|------------------------|------------|-----------------------------|
| Nr Pom. | Przeznaczenie Pom. | Posadzka | Pow. Użytk. m ² |
| 001 | punkt. pielęgniarski | wykładzina | 8,44 m ² |
| 002 | administracja | wykładzina | 9,03 m ² |
| 003 | pom. socjalne | gres | 3,84 m ² |
| 004 | sanitariat dla pr. | gres | 3,34 m ² |
| 005 | szatnia | gres | 12,77 m ² |
| 006 | komunikacja | gres | 20,24 m ² |
| 007 | kuchotka | gres | 5,90 m ² |
| 008 | sala dla dzieci nr 1 | wykładzina | 52,34 m ² |
| 008a | sanitariat sali nr 1 | gres | 3,92 m ² |
| 009 | sala dla dzieci nr 2 | wykładzina | 53,55 m ² |
| 009a | sanitariat sali nr 2 | gres | 3,27 m ² |
| 010 | sala dla dzieci nr 3 | wykładzina | 53,55 m ² |
| 010a | sanitariat sali nr 3 | gres | 3,27 m ² |
| 011 | wc niepełnospr./damski | gres | 3,33 m ² |
| 012 | wc męskie | gres | 9,59 m ² |
| 013 | wiatrołap | gres | 4,14 m ² |
| 014 | komunikacja | gres | 5,56 m ² |
| 015 | wiatrołap | gres | 10,90 m ² |
| 016 | komunikacja | gres | 9,16 m ² |
| 017 | komunikacja | gres | 19,53 m ² |
| RAZEM | | | 295,67 m² |

- LEGENDA**
- a'** - nowe drzwi aluminiowe i witrażna
 - a** - nowe drzwi aluminiowe
 - b** - nowa witrażna aluminiowa
 - c** - nowa wycieraczka
 - d** - nowa wycieraczka
 - e** - stolarka okienna nowa
 - f** - drzwi zewnętrzne z sal nowe
 - g** - drzwi nowe wewnętrzne
 - h** - wycieraczki nowe
 - i** - nowe ścianki systemowe z płyt HPL wraz z drzwiami HPL

UWAGA:
ŻŁOBEK NALEŻY WYDZIELIĆ PRZECIWPOŻAROWO
OD POZOSTAŁEJ CZĘŚCI BUDYNKU

| | | | |
|---------------------------|---|----------|---------------------------|
| OBIEKT: | Przebudowa części budynku wraz ze zmianą sposobu użytkowania pomieszczeń opieki zdrowotnej na potrzeby Żłobka Miejskiego Turek, działka nr 602, 604/3, 605/2 Obręb Turek A | Stadium: | PFL |
| TEMAT: | „Przebudowa części budynku wraz ze zmianą sposobu użytkowania pomieszczeń opieki zdrowotnej na potrzeby Żłobka Miejskiego”. | Brzoz: | Ogólnobudowlane |
| INWESTOR: | Gmina Miejska Turek ul. Kaliska 59, 62-700 Turek | Data: | 09.2023 |
| OPRACOWAŁ: | mgr inż. Piotr Ziętek upr. LOD/1253/PWOK/09 | Skala: | 1:100 |
| RZUT PARTERU konceptja | | | Nr rysunku: A1. |

Przekrój A-A skala 1:50

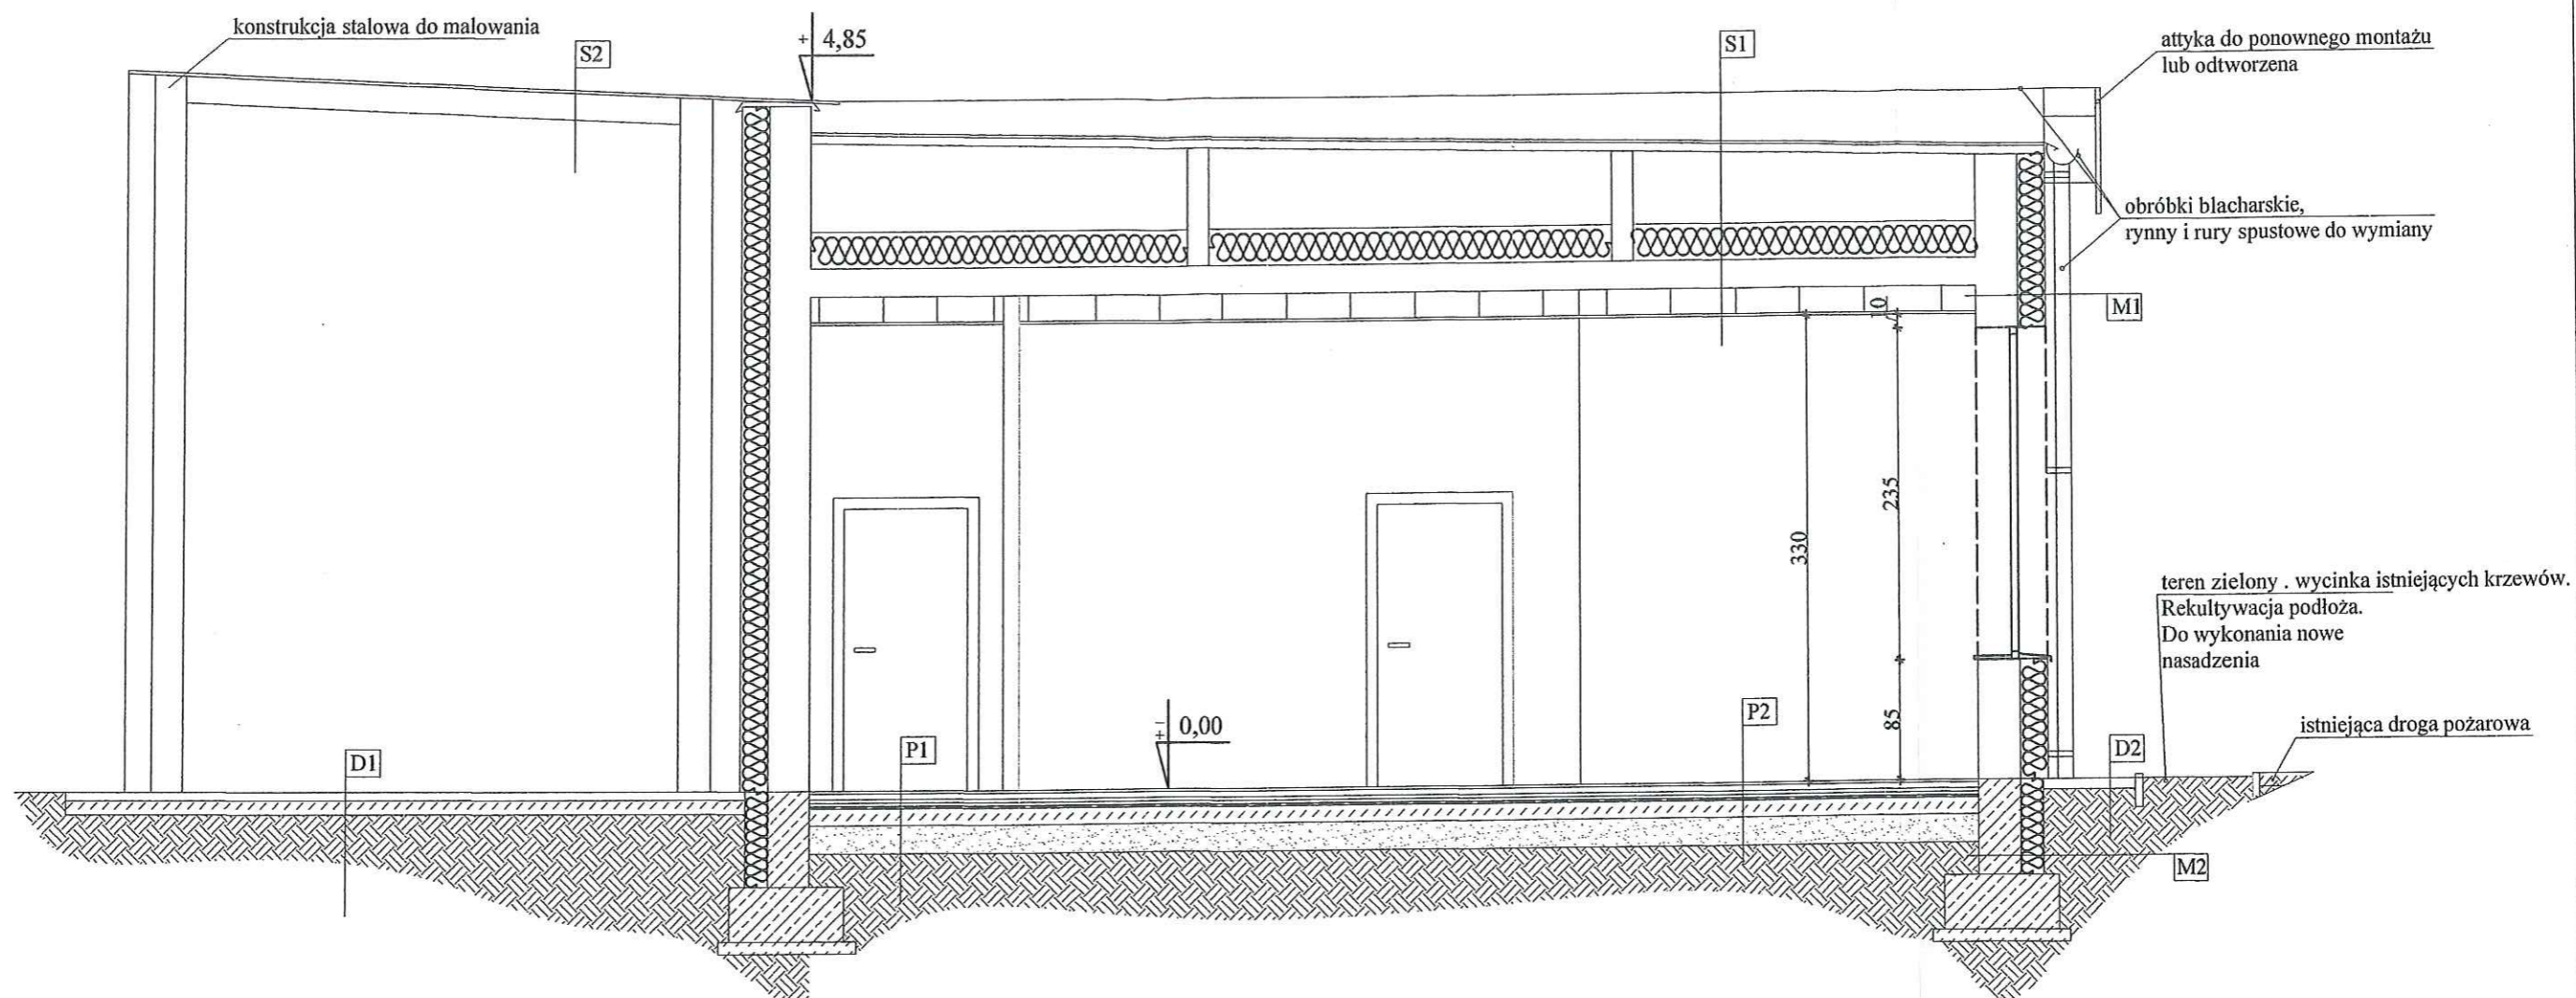

| |
|-----------------------------------------|
| P1 - posadzka na gruncie |
| projektowana warstwa wykończeniowa gres |
| wylewka samopoziomjąca |
| remont istniejącej posadzki cementowej |
| istniejące warstwy posadzki |
| grunt rodzimy |

| |
|----------------------------------------|
| P2 - posadzka na gruncie |
| projektowana wykładzina PCV |
| wylewka samopoziomjąca |
| remont istniejącej posadzki cementowej |
| istniejące warstwy posadzki |
| grunt rodzimy |

| |
|--------------------------------------------------|
| S1 - stropodach |
| papa termozgrzewalna (NRO) :warstwa projektowana |
| istniejące warstwy papy |
| plyty spadkowe |
| puszka powietrzna |
| węlna mineralna granulowana:warstwa projektowana |
| istniejący strop |
| sufit podwieszony :warstwa projektowana |

| |
|------------------------------------------------------|
| S2 - stropodach |
| zadaszenie z poliwęglanu (NRO) :warstwa projektowana |
| istniejąca konstrukcja stalowa do malowania |

| |
|--------------------------------------------------|
| M1 - Ściana zewnętrzna |
| tynek cienkowarstwowy |
| termomodernizacja ścian z wełny mineralnej |
| system ETICS |
| mur istniejący z elementów drobnowymiarowych |
| tynek cem.wap.: niezbędne naprawy +szpachlowanie |
| malowanie |


| |
|--------------------------------------------|
| M2 - Ściana zewnętrzna |
| folia osłonowa kubelkowa (w.projektowana) |
| STYRODUR XPS (w.projektowana) |
| izolacja przeciwwilgociowa(w.projektowana) |
| ściana fundamentowa |

| |
|---------------------------------------------|
| D1 - wejście do budynku |
| do wymiany kostka na brukową betonową 6 cm |
| podbudowa chudy beton 15 cm(w.projektowana) |
| lub kruszywo |
| istniejące warstwy |

| |
|---------------------------------------------|
| D2 - opaska budynku |
| do wymiany kostka na brukową betonową 6 cm |
| podbudowa chudy beton 10 cm(w.projektowana) |
| istniejące warstwy |

TYNK MOZAIKOWY 50 cm od poziomu gruntu na całymobwodzie inwestycji

| | | | |
|---------------------------|---|----------|---------------------------|
| OBIEKT: | Przebudowa części budynku wraz ze zmianą sposobu użytkowania pomieszczeń opieki zdrowotnej na potrzeby Żłobka Miejskiego Turek, działka nr 602, 604/3, 605/2 Obręb Turek A | Stadium: | PFL |
| TEMAT: | „Przebudowa części budynku wraz ze zmianą sposobu użytkowania pomieszczeń opieki zdrowotnej na potrzeby Żłobka Miejskiego”. | Branda: | Ogólnobudowlani |
| INWESTOR: | Gmina Miejska Turek ul. Kaliska 59, 62-700 Turek | Data: | 09.2023 |
| OPRACOWAŁ: | mgr inż. Piotr Ziętek upr.LOD/1253/PWOK/09 | Skala: | 1:50 |
| PRZEKRÓJ A-A konceptja | | | Nr rysunku: A2. |

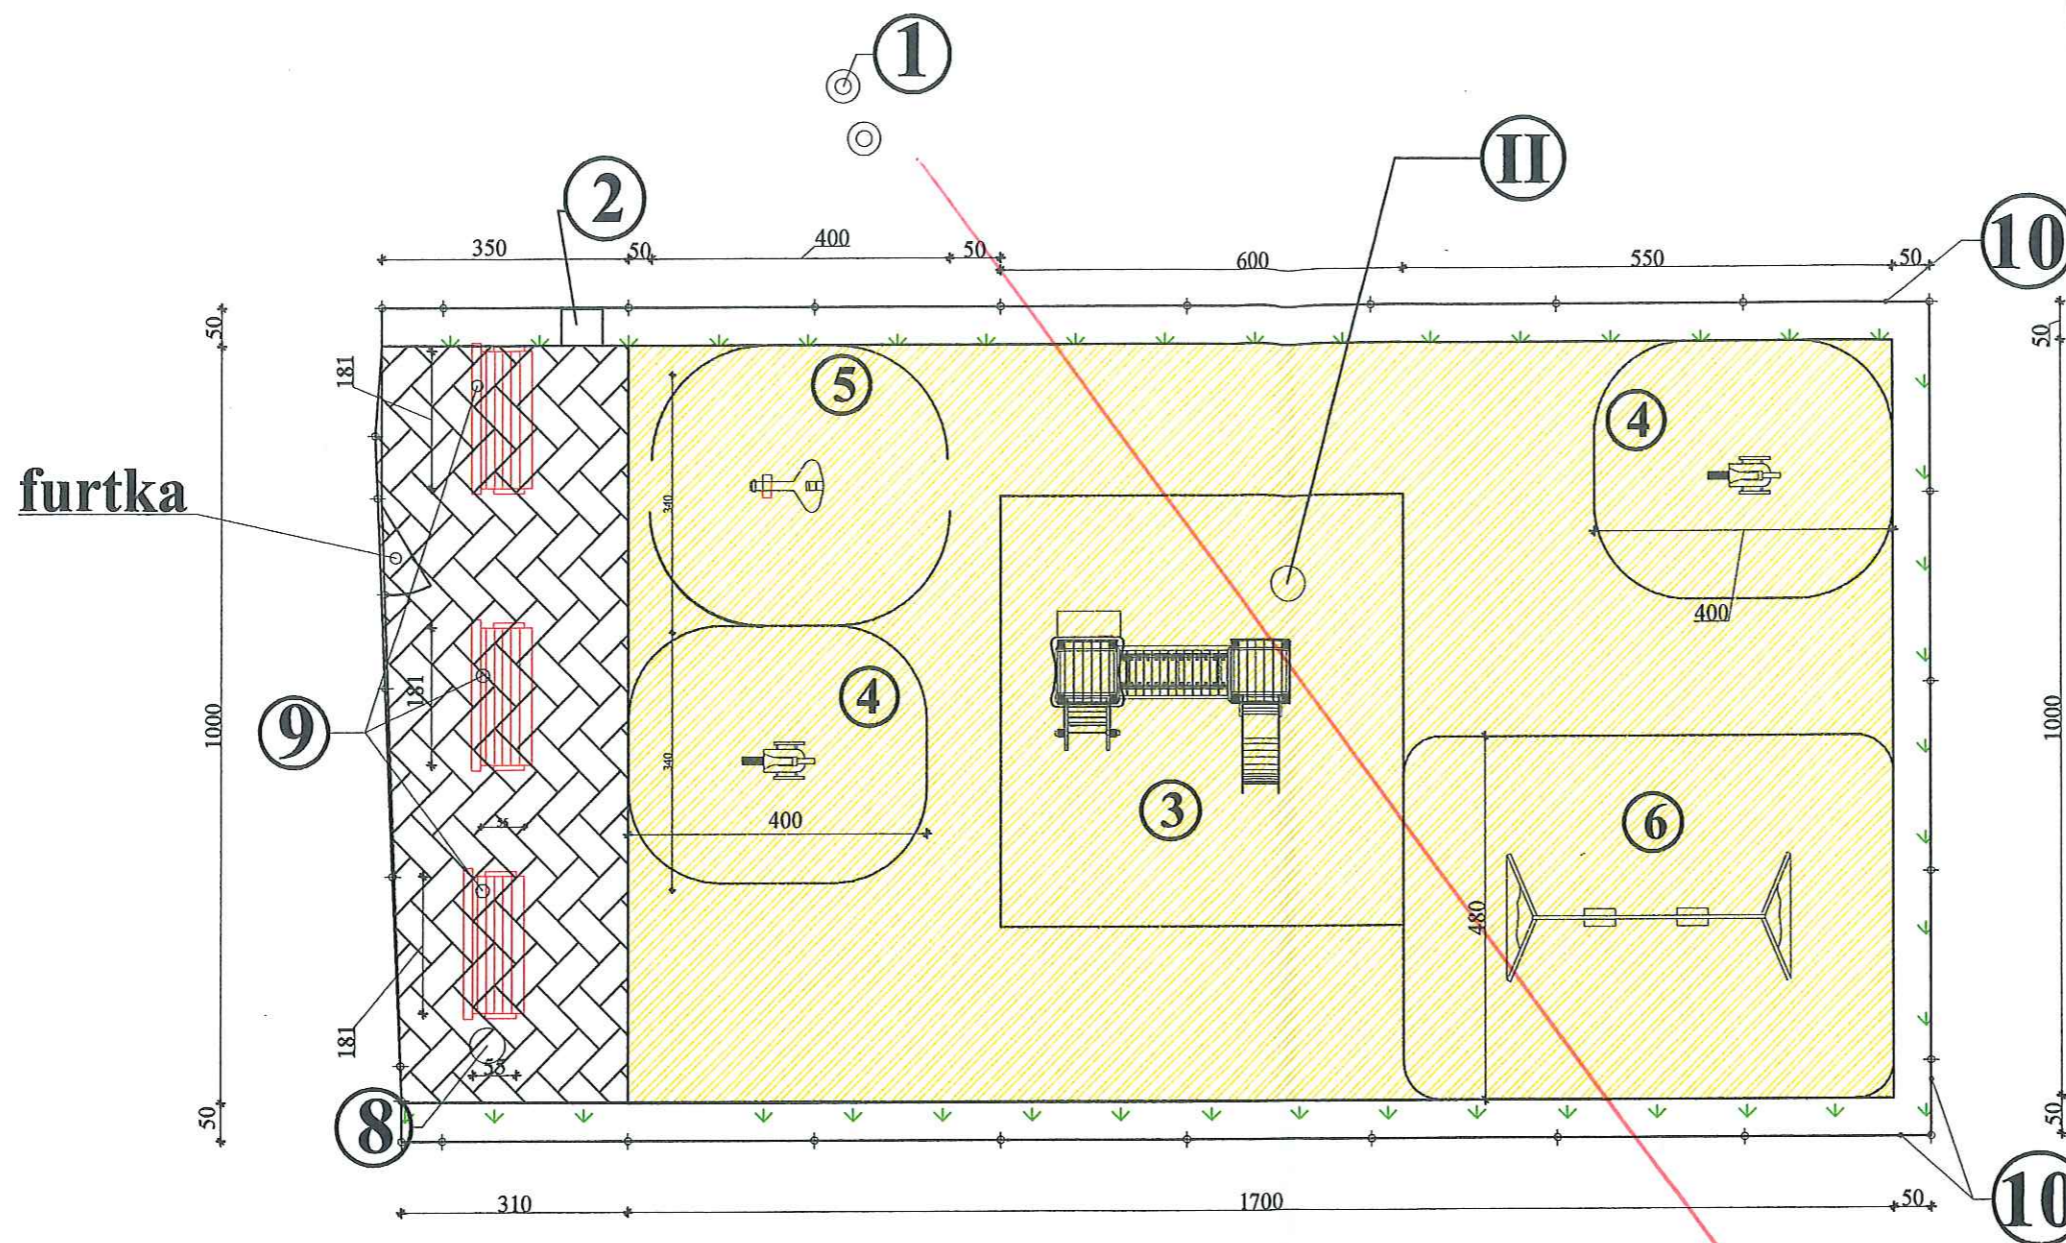

II - plac zabaw

LEGENDA

- ① - tablica informacyjna
- ② - kosz na śmieci
- ③ - zestaw do przeniesienia i zamontowania z dawnej siedziby przy ul.Kączkowskiego
- ④ - zestaw :kiwak "samolot", 1kpl.
- ⑤ - zestaw :kiwak "konik", 2kpl.
- ⑥ - zestaw :huśtawka wahadłowa dla dzieci 1kpl.
- ⑧ - teren utwardzony nowy

- do zaprojektowania i wykonania oświetlenie przy pomocy lamp oświetleniowych i monitoring placu zabaw


- sztuczna nawierzchnia placu zabaw

⑨ - ławki

⑩ - ogrodzenie systemowe, panelowe na cokoliku betonowym, h=120 cm

| | | | |
|-------------------------------------------|---|----------|--------------------|
| OBIEKT: | Przebudowa części budynku wraz ze zmianą sposobu użytkowania pomieszczeń opieki zdrowotnej na potrzeby Żłobka Miejskiego Turek, działka nr 602, 604/3, 605/2 Obręb Turek A | Stadium: | PFL |
| TEMAT: | „Przebudowa części budynku wraz ze zmianą sposobu użytkowania pomieszczeń opieki zdrowotnej na potrzeby Żłobka Miejskiego”. | Brand: | Ogólnobudowlane |
| INWESTOR: | Gmina Miejska Turek ul. Kaliska 59, 62-700 Turek | Data: | 09.2023 |
| OPRACOWAŁ: | mgr inż. Piotr Ziętek upr.LOD/1253/PWOK/09 | Skala: | 1:100 |
| TEREN REKREACYJNY DLA DZIECI koncepcja | | | Nr rysunku: A4. |

**Przekrój przez nawierzchnię
z kostki brukowej
skala 1 : 20**

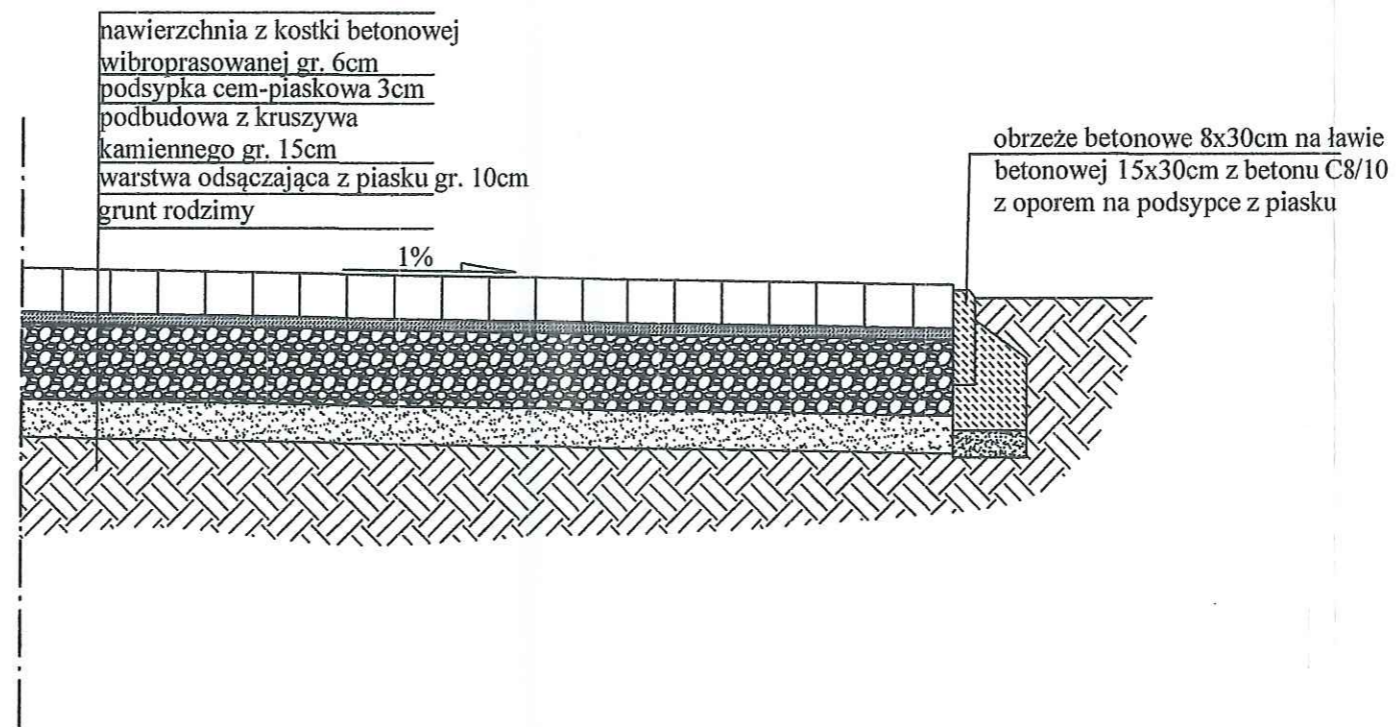

| | | |
|------------|---|------------------------------------------------|
| OBIEKT: | Przebudowa części budynku wraz ze zmianą sposobu użytkowania pomieszczeń opieki zdrowotnej na potrzeby Żłobka Miejskiego Turek, działka nr 602, 604/3, 605/2 Obręb Turek A | Stadium: PFL |
| TEMAT: | „Przebudowa części budynku wraz ze zmianą sposobu użytkowania pomieszczeń opieki zdrowotnej na potrzeby Żłobka Miejskiego”. | Branda: Ogólnobudowlana Data: 09.2023 |
| INWESTOR: | Gmina Miejska Turek ul. Kaliska 59, 62-700 Turek | Skala: 1:20 |
| OPRACOWAŁ: | mgr inż. Piotr Ziętek upr.LOD/1253/PWOK/09 | |
| | Przekroje przez nawierzchnię z kostki brukowej konceptja | Nr rysunku: A5. |