


PROJEKT ZAGOSPODAROWANIA TERENU skala 1:500 ETAP II

BUDOWA NAWIERZCHNI UTWARDZONYCH DRÓG I CHODNIKÓW
 – ul. RÓŻANA, ul. BRZOZOWA, ul. KLONOWA, ul. LIPOWA,
 – ul. KASZTANOWA, ul. WARSZTATOWA, ul. KOCHANOWSKIEGO,
 – ul. MONIUSZKI, ul. BOCZNA, ul. SOBIESKIEGO,
 – ul. SIENKIEWICZA, ul. OSIEDLE MIEJSKIE, ul. DŁUGA,
W KRZYŻU WIELKOPOLSKIM

- ### LEGENDA
- ISTNIEJĄCE BUDYNKI
 - ISTNIEJĄCE DROGI
 - PROJEKTOWANE NAWIERZCHNIE DRÓG Z KOSTKI BRUKOWEJ WIBROPRASOWANEJ GR. 8 cm W KRAWĘZNIKU ULICZNYM 15X30cm I NAJAZDOWYM 15X22 cm
 - PROJEKTOWANE NAWIERZCHNIE DRÓG Z ASFALTOBETONU / DWUWARSTWOWA / W KRAWĘZNIKU ULICZNYM 15X30cm I NAJAZDOWYM 15X22 cm
 - PROJEKTOWANY CHODNIK Z KOSTKI BRUKOWEJ WIBROPRASOWANEJ GR. 6 cm W OBRZEZIU BET. 8x30 cm
 - UTWARDZENIE ZJAZDÓW DO ZABUDOWAŃ Z KOSTKI BRUKOWEJ WIBROPRASOWANEJ GR. 8 cm
 - PROJEKTOWANE PASY ZIELENI
 - PROJ. KRAWĘZNIK ULICZNY WYSTAJĄCY 10-12 cm I NAJAZDOWY WYSTAJĄCY 5-7 cm
 - PROJ. KRAWĘZNIK NAJAZDOWY ZANIZONY NA ZJAZDACH I PRZEJŚCIACH DLA PIESZYCH
 - PROJEKTOWANE SPADKI POPRZECZNE
 - PROJEKTOWANE SPADKI PODŁUŻNE
 - PROJEKTOWANE WPUSTY ULICZNE „W”
 - ZAŁOŻONE CHARAKTERYSTYCZNE PUNKTY NIWELETY DROGI
 - PRZEKROJE KONSTRUKCYJNE NAWIERZCHNI
 - ISTNIEJĄCA KANALIZACJA SANITARNA
 - ISTNIEJĄCA SIĘĆ WODOCIĄGOWA
 - ISTNIEJĄCA KANALIZACJA DESZCZOWA
 - ISTNIEJĄCE OŚWIETLENIE
 - ISTNIEJĄCE KABELE ENERGETYCZNE
 - ISTNIEJĄCE KABELE TELEKOMUNIKACYJNE

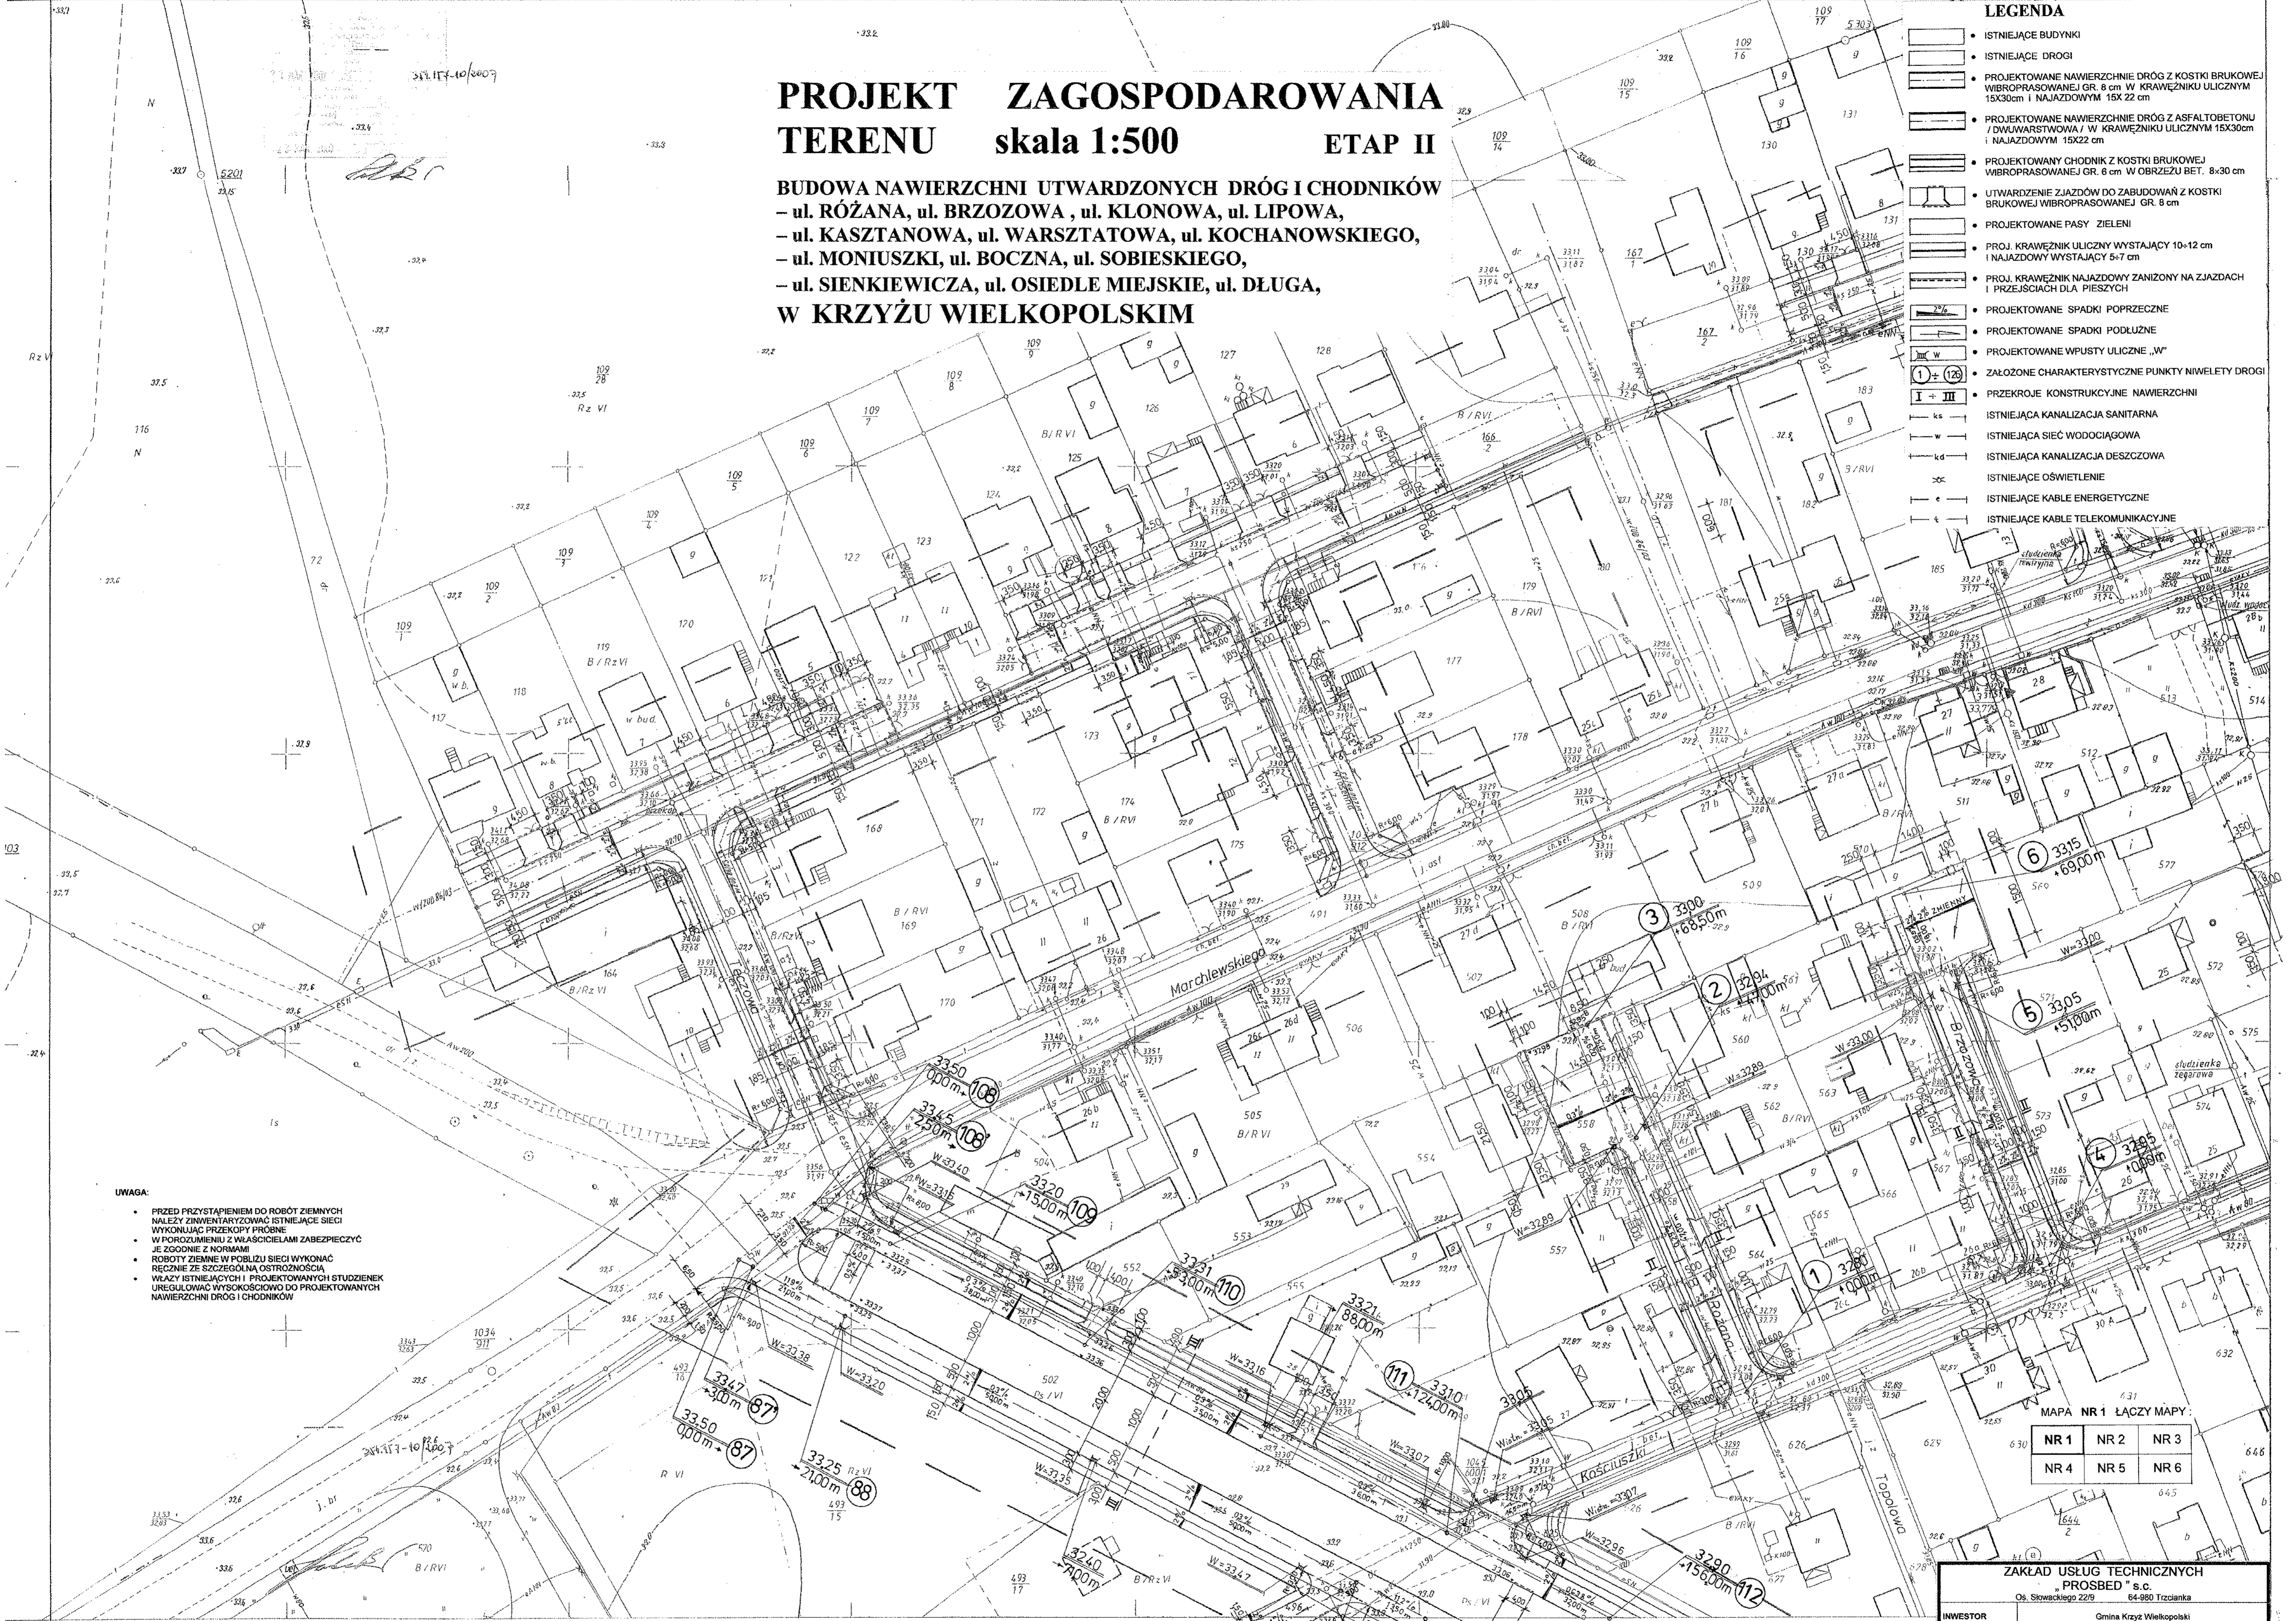

UWAGA:

- PRZED PRZYSTĄPIENIEM DO ROBÓT ZIEMNYCH NALEŻY ZINWENTARYZOWAĆ ISTNIEJĄCE SIECI WYKONUJĄC PRZEKOPY PRÓBNE
- W POROZUMIENIU Z WŁAŚCICIELAMI ZABEZPIECZYĆ JE ZGODNIE Z NORMATAMI
- ROBÓTY ZIEMNE W POBLIŻU SIECI WYKONAĆ RĘCZNIE ZE SZCZEGÓLNĄ OSTROŻNOŚCIĄ
- WŁĄZY ISTNIEJĄCYCH I PROJEKTOWANYCH STUDIENEK UREGULOWAĆ WYSOKOŚCIOWO DO PROJEKTOWANYCH NAWIERZCHNI DRÓG I CHODNIKÓW

MAPA NR 1 ŁĄCZY MAPY:

NR 1	NR 2	NR 3
NR 4	NR 5	NR 6

ZAKŁAD USŁUG TECHNICZNYCH PROSBEĐ s.c. Os. Słowickiego 22/9 64-980 Trzciánka		
INWESTOR	Gmina Krzyż Wielkopolski ul. Wojska Polskiego 14, 64-781 Krzyż Wielkopolski	
OBIEKT	BUDOWA DRÓG W KRZYŻU WIELKOPOLSKIM – ETAP II	
NAZWA RYSUNKU	PROJEKT ZAGOSPODAROWANIA TERENU	
PROJEKTOWAŁ	Tech. Jerzy Kupieł upr. nr NN-8345/442/81	SKALA 1:500
OPRAWOWAŁ	Tech. Z. Wasilkowska	DATA 09/2007
SPRAWDZIŁ	inż. W. Augustyniak upr. nr 1/PW/88	rys. NR 1.

7183
402.334.1713
1:500

MAPA ZASADNICZA
 założona w 1981r. przez
 GEODEZYJNO-DOKUMENTACYJNĄ SPÓŁDZIELNIĘ PRACY „TECHNOPLAN”
 Oddz. w Poznaniu

Nakładki tematyczne	
Sytuacji powierzchniowej	S
Rzeźby terenu	W
Uzbrojenia terenu	U

15-02-2007
 15.02.06
 350-42/06
 1711 3330
 1731
 1624