


Lp.	Podstawa	Opis i wyliczenia	j.m.	Poszcz.	Razem
<b>1</b>	<b>4500000-7</b>	<b>ROBOTY PRZYGOTOWAWCZE I ROZBIÓRKOWE</b>			
1	KNR 2-01 d.1 0119-03	Roboty pomiarowe przy liniowych robotach ziemnych - trasa drogi w terenie równinnym - ul. Południowa 0.073	km km	0.07	
				RAZEM	0.07
2	KNR 2-31 d.1 0815-02	Rozebranie chodników, wysepek przystankowych i przejść dla pieszych z płyt betonowych 50x50x7 cm na podsypce piaskowej 65	m <sup>2</sup> m <sup>2</sup>	65.00	
				RAZEM	65.00
3	KNR 2-31 d.1 0815-06	Rozebranie chodników dla pieszych z płyt betonowych 25x25x5x5 cm i kostki betonowej gr. 6,00 cm na podsypce cementowo-piaskowej 41	m <sup>2</sup> m <sup>2</sup>	41.00	
				RAZEM	41.00
4	KNR 2-31 d.1 0813-03	Rozebranie krawężników betonowych 15x30 cm na podsypce cementowo-piaskowej 45	m m	45.00	
				RAZEM	45.00
5	KNR 2-31 d.1 0813-06	Rozebranie krawężników kamiennych 15x30 cm na podsypce cementowo-piaskowej 28	m m	28.00	
				RAZEM	28.00
6	KNR 2-31 d.1 0814-02	Rozebranie obrzeży 8x30 cm na podsypce piaskowej 20	m m	20.00	
				RAZEM	20.00
<b>2</b>		<b>KRAWĘŻNIKI I OBRZEŻA.</b>			
7	KNR 2-31 d.2 0402-04	Ława pod krawężniki betonowa z oporem 2.92	m <sup>3</sup> m <sup>3</sup>	2.92	
				RAZEM	2.92
8	KNR 2-31 d.2 0403-05	Krawężniki betonowe o wymiarach 15X30 cm na podsypce cementowo-piaskowej 73	m m	73.00	
				RAZEM	73.00
9	KNR 2-31 d.2 0407-02	Obrzeża betonowe o wymiarach 20x6 cm na podsypce piaskowej z wypełnieniem spoin piaskiem 43	m m	43.00	
				RAZEM	43.00
<b>3</b>		<b>ZJAZDY DO POSESJI</b>			
10	KNR 2-31 d.3 0101-01	Mechaniczne wykonanie koryta na całej szerokości jezdni i chodników w gruncie kat. I-IV głębokości 20 cm 20	m <sup>2</sup> m <sup>2</sup>	20.00	
				RAZEM	20.00
11	KNR 2-31 d.3 0102-04	Wykonanie koryta w gruncie kat. I-IV - za każde dalsze 5 cm głębokości koryta 20	m <sup>2</sup> m <sup>2</sup>	20.00	
				RAZEM	20.00
12	KNR 2-31 d.3 0103-04	Mechaniczne profilowanie i zagęszczenie podłoża pod warstwy konstrukcyjne nawierzchni w gruncie kat. I-IV 20	m <sup>2</sup> m <sup>2</sup>	20.00	
				RAZEM	20.00
13	KNR 2-31 d.3 0104-07	Warstwy odsączające z piasku w korycie lub na całej szerokości drogi, wykonanie i zagęszczanie mechaniczne - grubość warstwy po zagęszczeniu 10 cm 20	m <sup>2</sup> m <sup>2</sup>	20.00	
				RAZEM	20.00
14	KNR 2-31 d.3 0114-05	Podbudowa z kruszywa łamanego - warstwa dolna o grubości po zagęszczeniu 15 cm 20	m <sup>2</sup> m <sup>2</sup>	20.00	
				RAZEM	20.00
15	KNR 2-31 d.3 0511-03	Nawierzchnie z kostki brukowej betonowej o grubości 8 cm (kolor) na podsypce cementowo-piaskowej 20	m <sup>2</sup> m <sup>2</sup>	20.00	
				RAZEM	20.00
<b>4</b>		<b>CHODNIKI</b>			
16	KNR 2-31 d.4 0101-01	Mechaniczne wykonanie koryta na całej szerokości jezdni i chodników w gruncie kat. I-IV głębokości 20 cm 90	m <sup>2</sup> m <sup>2</sup>	90.00	
				RAZEM	90.00
17	KNR 2-31 d.4 0104-03	Warstwy odsączające z piasku na poszerzeniach, wykonanie ręczne, zagęszczanie mechaniczne - grubość warstwy po zagęszczeniu 10 cm 90	m <sup>2</sup> m <sup>2</sup>	90.00	
				RAZEM	90.00
18	KNR 2-31 d.4 0104-04	Warstwy odsączające z piasku na poszerzeniach, wykonanie ręczne, zagęszczanie mechaniczne - za każdy dalszy 1 cm grubości ponad 10 cm Krotność = 5 90	m <sup>2</sup> m <sup>2</sup>	90.00	
				RAZEM	90.00

Lp.	Podstawa	Opis i wyliczenia	j.m.	Poszcz.	Razem
19	KNR 2-31 d.4 0103-04	Mechaniczne profilowanie i zagęszczenie podłoża pod warstwy konstrukcyjne nawierzchni w gruncie kat. I-IV 90	m <sup>2</sup> m <sup>2</sup>	 90.00	 90.00
				RAZEM	90.00
20	KNR 2-31 d.4 0511-02	Nawierzchnie z kostki brukowej betonowej o grubości 6 cm na podsypce cementowo-piaskowej 90	m <sup>2</sup> m <sup>2</sup>	 90.00	 90.00
				RAZEM	90.00
<b>5</b>		<b>OZNAKOWANIE I ROBOTY WYKOŃCZENIOWE</b>			
21	KNR 4-04 d.5 1103-04	Wywiezienie gruzu z terenu rozbiórki przy mechanicznym załadunku i wyładunku samochodem samowyładowczym na odległość do 2 km 57	m <sup>3</sup> m <sup>3</sup>	 57.00	 57.00
				RAZEM	57.00
22	KNR 2-31 d.5 1406-02	Regulacja pionowa studzienek dla krtek ściekowych ulicznych 1	szt. szt.	 1.00	 1.00
				RAZEM	1.00

**PROJEKT ZAGOSPODAROWANIA TERENU**  
 REMONT CHODNIKA PRZY UL. POŁUDNIOWEJ W BARCZEWIE  
 II ETAP  
 DZIAŁKI NR 288, 277 I 7 OBRĘB 3 MIASTO BARCZEWO

Skala: 1:500

**Wyrys z mapy**  
 Skala 1:500

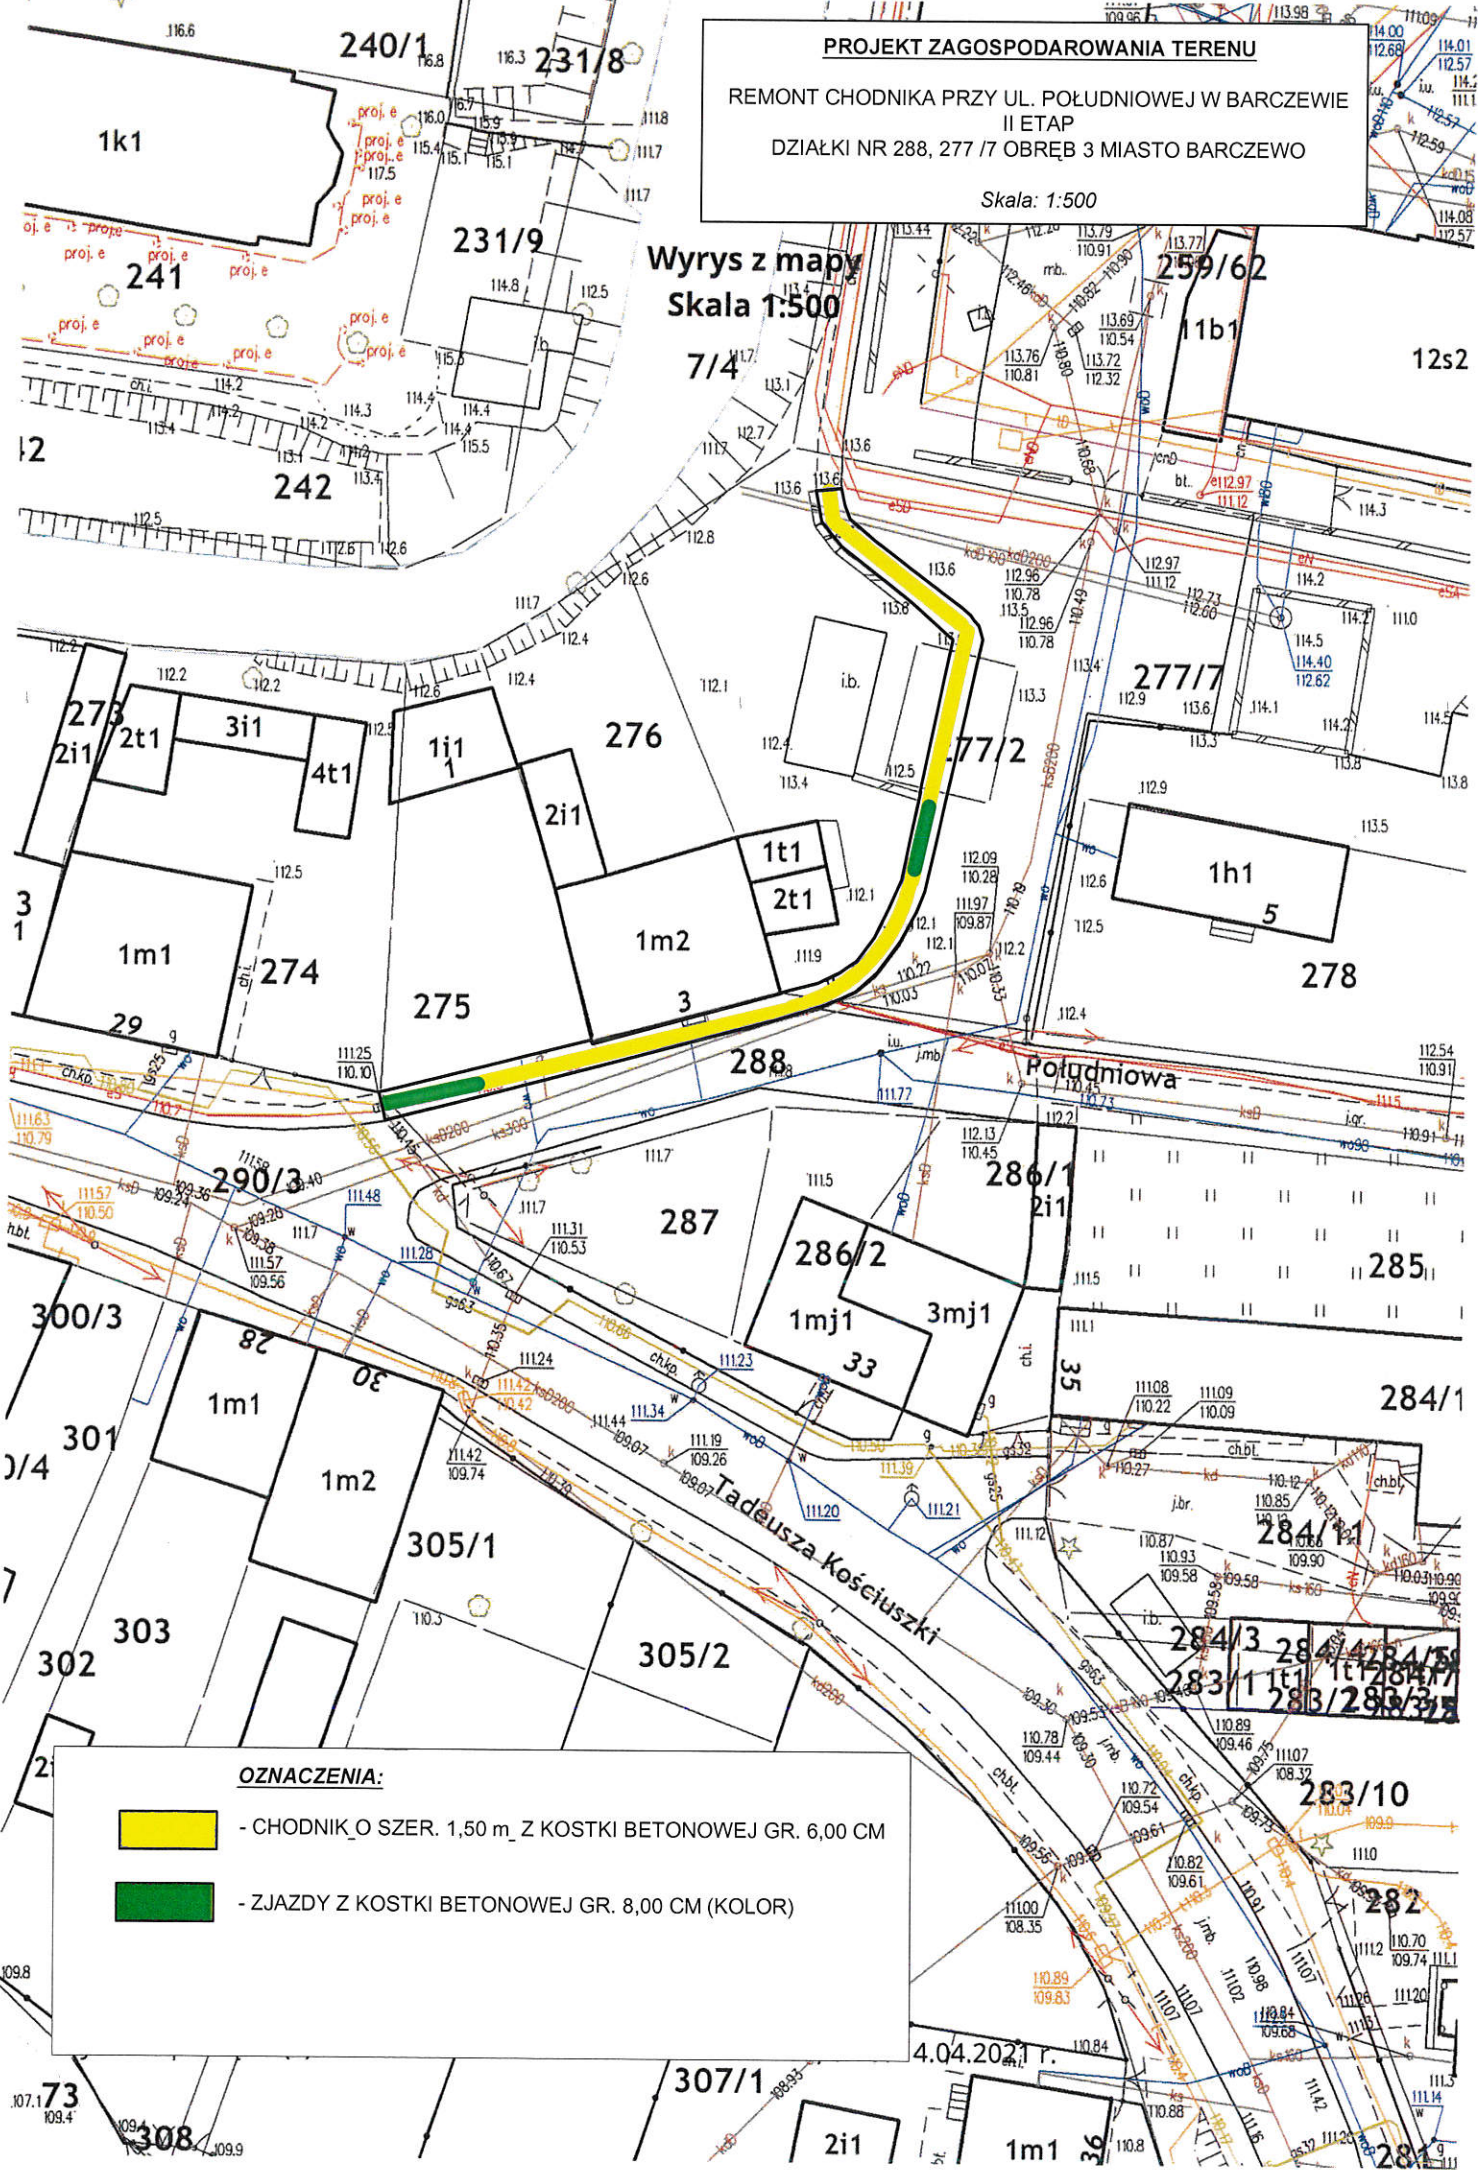

**OZNACZENIA:**

- CHODNIK O SZER. 1,50 m Z KOSTKI BETONOWEJ GR. 6,00 CM
- ZJAZDY Z KOSTKI BETONOWEJ GR. 8,00 CM (KOLOR)

4.04.2021 r.