

Wież: Wilkowicko, Ulica: Lipowa  
Jednostka ewidencyjna: Opatów (240605\_2)  
Obręb ewidencyjny: Wilkowicko (0006)  
Działka nr 1138  
Mapa zasadnicza: 6.142.28.08.4.1, 6.145.28.08.4.2  
6.145.28.09.3.1, 6.145.28.09.3.1  
Układ wysokości: PL-EVRF2007-NH  
Skala 1 : 500  
ODCINEK 1

Granice działki wykreślone kolorem zielonym.

Mapa wykonana na podstawie numerycznej 1:50 000, 30.10.2023r.  
zrehabilitacji, uzupełnionej numerem 1:50 000, 30.10.2023r.  
w ramach zgłoszenia projektu geodezyjnego GKK.6604.2324.2023


Mapa może służyć do celów projektowych z wyłączeniem zaliczenia do  
dokumentacji projektowej, w tym do celów inwestycyjnych, z dnia 18.08.2020r.  
w sprawie standardów technicznych wykonywania geodezyjnych pomiarów  
sytuacyjnych i wysokościowych, oraz opracowywania i przekazywania tych  
dokumentów do podstawy danych geodezyjnego i kartograficznego.

Słuzebności gruntowych nie sprawdzono.

Linie rozgraniczające i oznaczenia planistyczne wniesiono na  
podstawię wypisu z planu miejscowego planu zagospodarowania  
przeznaczonego gminę „Patalice”.

Nie wyklucza się istnienia w terenie innych nie wykazanych na  
niniejszej mapie urządzeń podziemnych, które nie były zgodne z  
dokumentacją, lub o których brak jest informacji w instytucjach  
branżowych.

Sporządził dn. 06.11.2023

[illegible]

OBIEKT	PRZEBUDOWA ODCINKA DROGI GMINNEJ NR 664 055 W WILKOWIEKU			
NAZWA	PROJEKT ZAGOSPODAROWANIA TERENU			SKALA 1:500
LOKALIZACJA	Wilkowicko ulica Lipowa dz. nr 1136; 1138			ILOŚĆ RYŚ.
INWESTOR	Gmina Opátów ul. Tadeusza Kościuszki 27 42-152 Opátów			4
PROJEKTANT BRANZA DROGOWA	NAZWISKO <small>mgr inż. GRZEGORZ</small> mgr inż. Adam Nossol	PODPIS	DATA Kwiecień 2024r.	NR RYS. 2
OPRACOWAŁ	mgr inż. Grzegorz Niezgoda		Kwiecień 2024r.	