


RZUT PIĘTRA. INSTALACJA C.O. SKALA 1:50

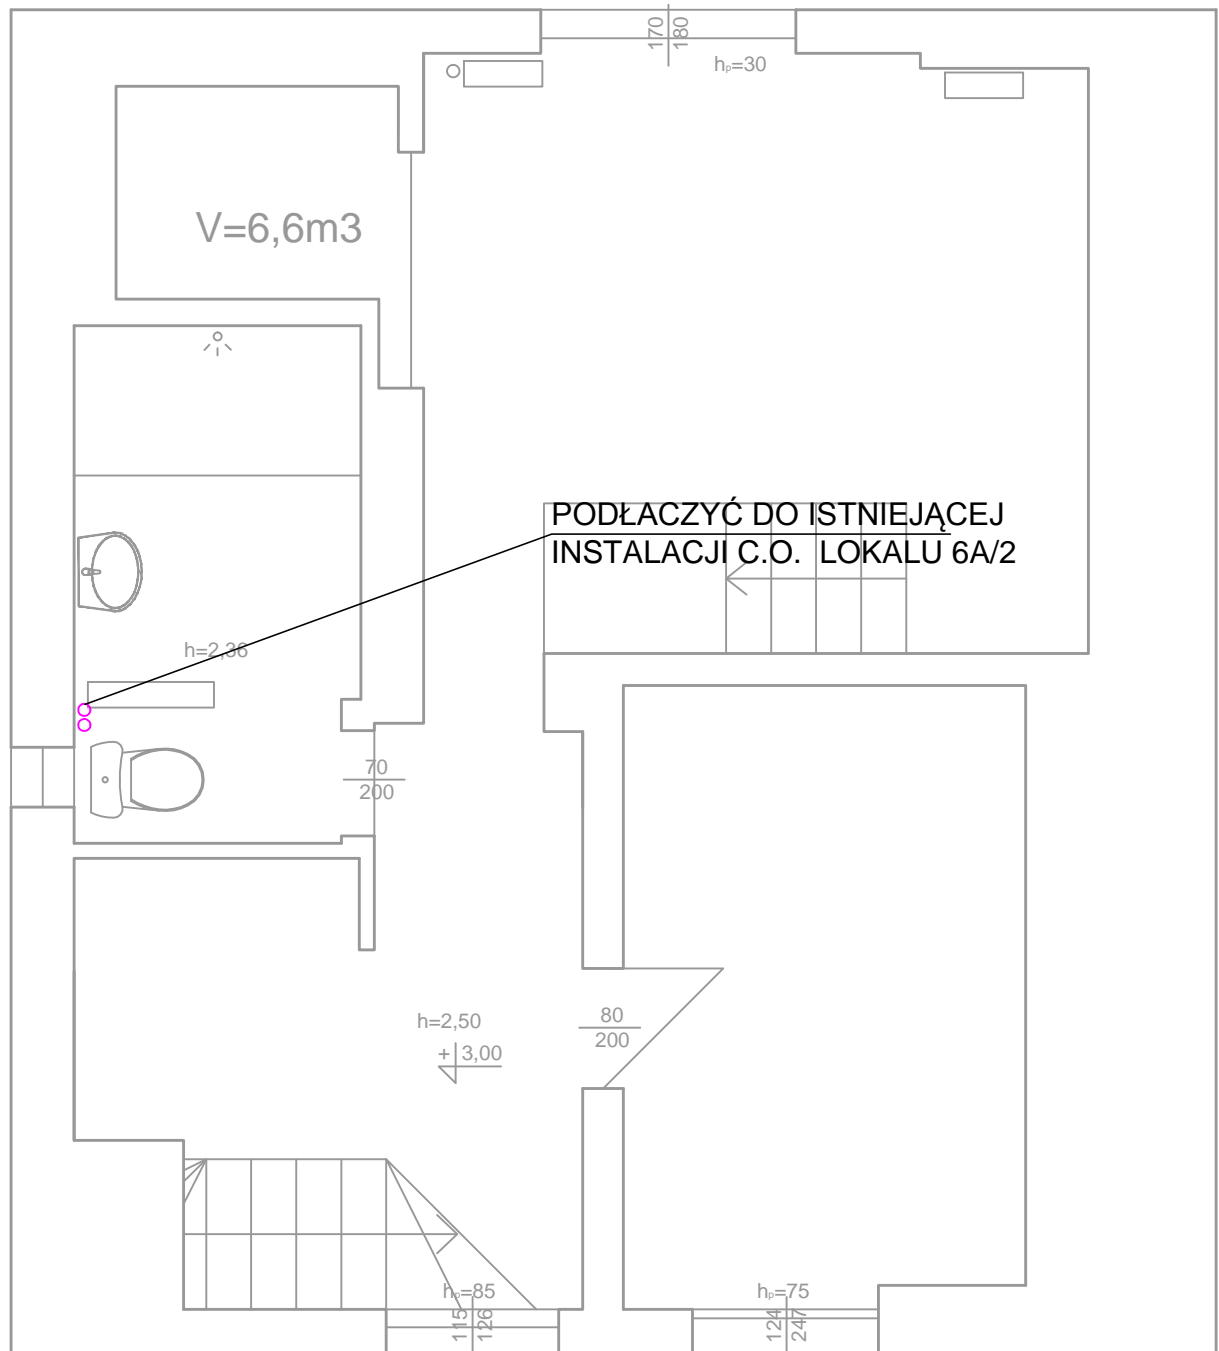

OZNACZENIA:

- PROJEKTOWANA INSTALACJA C.O. NATYMKOWO RURY STAL ZACISKANA STEEL
- - - PROJEKTOWANA INSTALACJA C.O. NATYMKOWO RURY STAL ZACISKANA STEEL
- Ⓐ PION C.O. DO MIESZKANIA NR 6A/2

INWESTOR: Miasto Zielona Góra, Zakład Gospodarki Mieszkaniowej, ul. Zjednoczenia 110, 65-120 Zielona Góra.

OBIEKT: Budynek mieszkalny dwulokalowy, ul. Powstańców Warszawy 6A/1 i 6A/2, 65-001 Zielona Góra.

ADRES: Zielona Góra, ul. Powstańców Warszawy 6A/1; 6A/2, dz. nr 182/3, obręb 0027

PROJEKT BUDOWLANY

BRANŻA: SANITARNA

AUTOR: mgr. Inż. Barbara Fogel

NR UPR.
95/2005/ZG

RYSUNEK: Rzut piętra. Instalacja c.o.

SKALA:
1:50

DATA:
09.2022

NR RYS.

S-11