


Mapa Do Celów Projektowych
skala 1:500

X : 5799200.00
Y : 5597050.00

X : 5799150.00
Y : 5597000.00

- UWAGI:
1. WSZYSTKIE PRACE WYKONAĆ ZGODNIE Z PROJEKTEM BUDOWLANYM, POLSKIMI NORMAMI, ZASADAMI WIEDZY TECHNICZNEJ I PRZEPISAMI BHP
 2. WSZYSTKIE ZASTOSOWANE MATERIAŁY MUSZĄ ODPOWIEDZIAĆ POLSKIM NORMOM, POSIADAĆ NEZBĘDNE ATESYTY I SPEŁNIAĆ OBOWIĄZUJĄCE PRZEPISY
 3. PRACE NALEŻY REALIZOWAĆ WYŁĄCZNIE W OPARCIU O PROJEKT TECHNICZNY, KTÓRY STANOWI ODRĘBNE OPRACOWANIE
 4. WYKONAWCA PRAC JEST ZOBOWIĄZANY ZAPOZNAĆ SIĘ Z CAŁOŚCIĄ DOKUMENTACJI PROJEKTOWEJ
 4. W PRZYPADKU STWIERDZENIA NIEŚCISŁOŚCI, BŁĘDU LUB WĄTPLIWOŚCI INTERPRETACYJNYCH, WYKONAWCA PRZED PRZYSTĄPIENIEM DO PRAC POWINIEN WYJAŚNIĆ SPORNE KWESTIE Z INWESTOREM I PROJEKTANTEM
 5. WPROWADZANIE ROZWIĄZAŃ ZAMIENNYCH WOBEC OKREŚLONYCH W DOKUMENTACJI JEST MOŻLIWE PO UZYSKANIU AKCEPTACJI INWESTORA I PROJEKTANTA
 6. NIEZALEŻNIE OD STOPNIA DOKŁADNOŚCI DOKUMENTACJI PROJEKTOWEJ WYKONAWCA ZOBOWIĄZANY JEST DO UZYSKANIA DOBREGO WYNIKU KOŃCOWEGO PRZY UZYSKANIU OKREŚLONYCH W DOKUMENTACJI PARAMETRÓW.

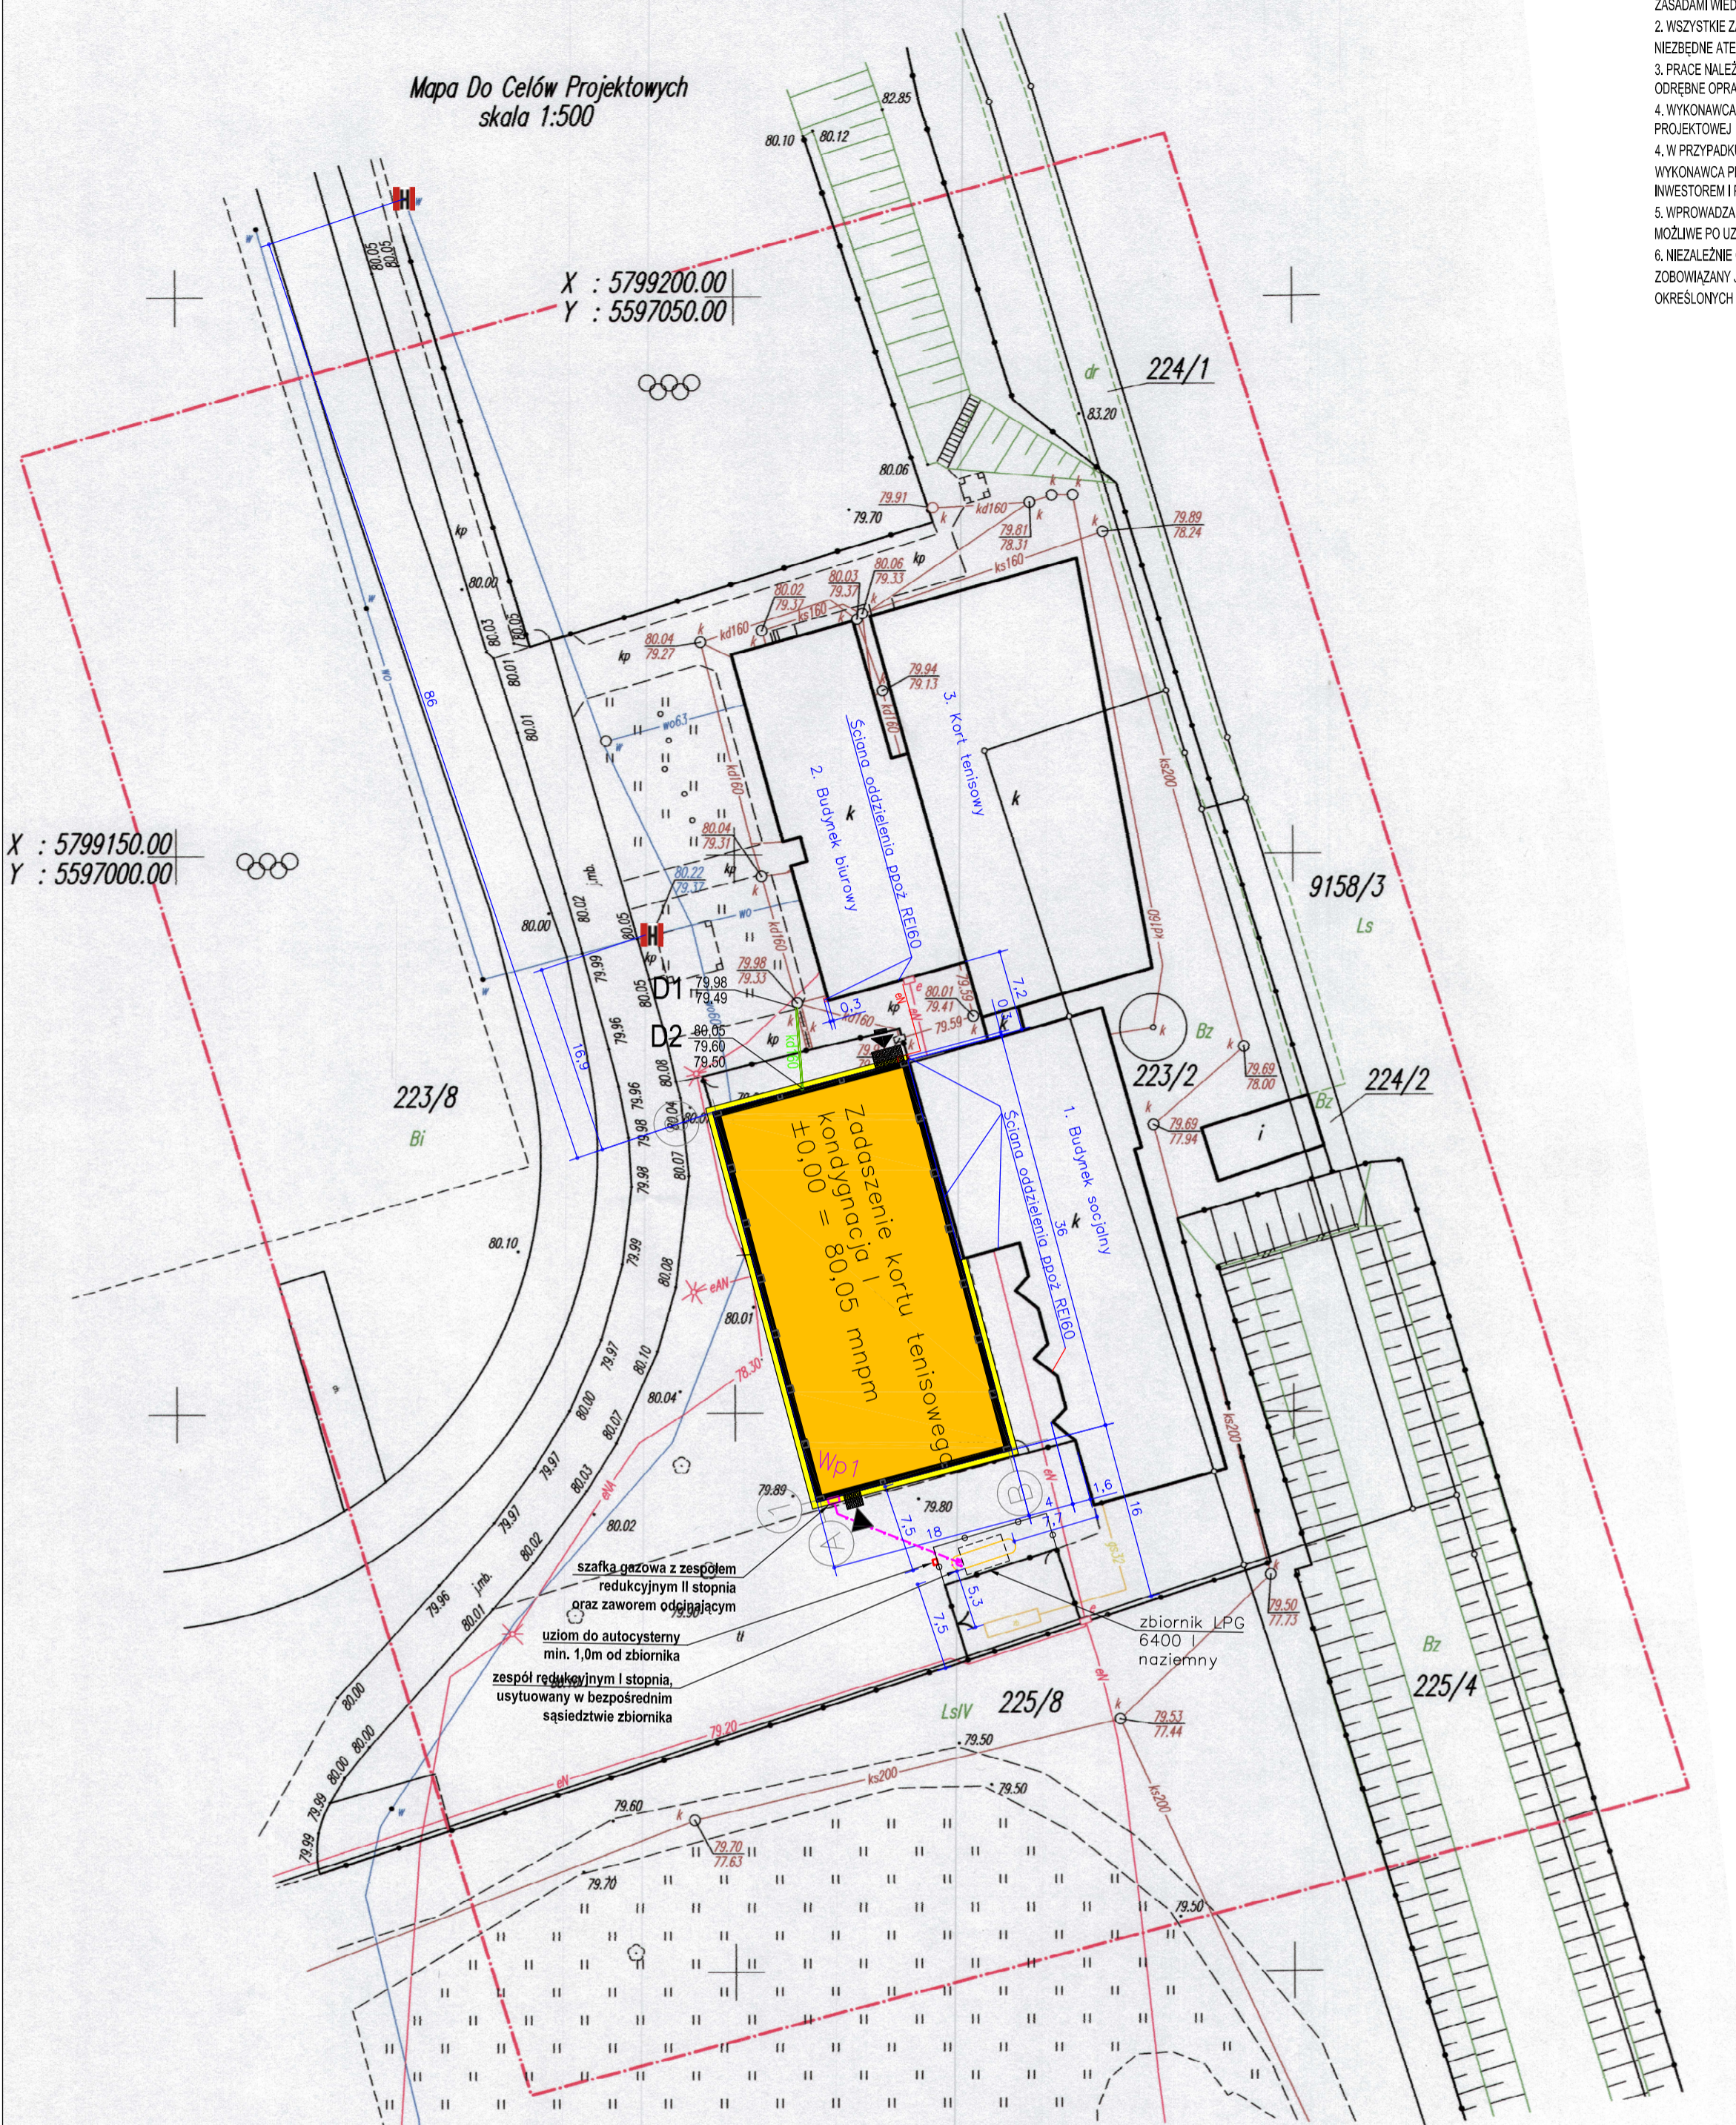

- LEGENDA OZNAZCZEŃ RYSUNKOWYCH
- granicie nieruchomości
 - projektowana budowla apartowa
 - zadaszenie kortu budowlanego
 - nowierzchnia utwardzona - kostka bet. c
 - opaska żwirowa 50 - 80 cm
 - wejście główne do budynku
 - wejście do budynku
 - istniejąca nawierzchnia - bez zmian
 - powierzchnia biologicznie czynna istniejąca
 - projektowane rzędne
 - spadki nawierzchni
 - projektowana trasa wew. instalacji gazowej
 - projektowany zbiornik naziemny na gaz
 - hydrant p.poz.
 - istniejący zbiornik naziemny na gaz
 - projektowane ogrodzenie

- LEGENDA
- INSTALACJA ELEKTRYCZNA:
- en Proj. kabel instalacji
- INSTALACJA SANITARNA:
- kd 160 Proj. instalacja deszczowa

Woj.: wielkopolskie
Powiat: nowotomyski
Jednostka ewidencyjna: Miasto Opalenica
Obręb ewidencyjny: 301505_4.0001 Opalenica
Godko Mapy: 5.175.33.01.4.3
Układ współrz. płaskich: 2000/15
Układ wysokościowy: Kronsztadt 86
Mapa aktualna na dzień 15.03.2022
GK.6642.695.2022

Nie wyklucza się istnienia w terenie innych nie wykazanych na niniejszej mapie urządzeń podziemnych, które nie były zgłoszone do inwentaryzacji.

Wykonanie niniejszej mapy nie było poprzedzone ustaleniami dotyczącymi ewentualnych służebności gruntowych obciążających grunty położone w granicach projektowanej inwestycji budowlanej.

Oświadczam, że niniejszy dokument został opracowany w wyniku prac geodezyjnych i kartograficznych, których rezultaty zawiera operat techniczny pozytywnie zweryfikowany. Jednocześnie informuję, że jestem świadomy odpowiedzialności karnej za złożenie fałszywego oświadczenia.

Identyfikator złożenia prac geodezyjnych	GK.6642.695.2022
Organ służby geodezyjnej, który otrzymał zgłoszenie	Starosta Nowotomyski
Wykonawca prac geodezyjnych	GEONIT Usługi Geodezyjne Mateusz Zadroga
Nr protokołu pod którym dokument został przyjęty do zasobu oraz numer operatu	Protokół nr 2 P.3015.2022.743 inż. Mateusz Zadroga
Imię i nazwisko oraz numer uprawnień zawodowych wykonawcy prac	Geodeta Uprawniony Nr 23224

GEONIT
Usługi Geodezyjne i Kartograficzne
Mateusz Zadroga
ul. Kościarska 18, 62-063 Grotzisk Wlkp.
tel. 504 963 544
NIP: 9950158341, REGON: 386256755

		SPOSÓB RZUTOWANIA-EUROPEJSKI		STADIUM:	
41-800, Zabrze, ul. Jana Matejki 43 www.ibinvest.pl, biuro@ibinvest.pl NIP: 6482790988 REGON: 380814107				PW	
INWESTYCJA:		BUDOWA KORTU TENISOWEGO O NAWIERZCHNI TWARDEJ WRAZ Z ZADASZENIEM O STALEJ KONSTRUKCJI W OPALENICY		DATA: 12.2022	
ADRES INWESTYCJI:		Stadion Miejski Klubu Sportowego PROMIEŃ, Opalenica, Parkowa 48 działka o nr ewid. 223/8 w Opalenicy, obręb ewid. 301505_4.0001 Opalenica		FORMAT: A2	
INWESTOR:		GMINA OPALENICA ul. 3 Maja 1, 64-330 Opalenica		SKALA: 1:500	
TEMAT RYSUNKU:		Projekt zagospodarowania terenu		REWIZJA: 00	
IMIE NAZWISKO:		NR UPR.		NR RYSUNKU: 227-PW-A4.001	
PROJEKTOWAŁ:		mgr inż. arch. Matgorzata Jurkiewicz 481/89		PODPIS:	
OPRACOWAŁ:		mgr inż. arch. Matgorzata Jurkiewicz 481/89			
SPRAWDZIŁ:		mgr inż. arch. Wacław Kupiec 138/87			
Niniejszy rysunek stanowi własność firmy IB INVEST Sp. z o.o. Kopiowanie, wykorzystywanie całości lub fragmentów opracowania jest zabronione (Ustawa "O prawie autorskim i prawach pokrewnych" Dz.U. nr 24 z 1994 r.)					