


PLAN ZAGOSPODAROWANIA TERENU

skala 1: 1000



LEGENDA

- Linia rozgraniczająca pas drogowy
- Proj. nawierzchnia jezdni z betonu asfaltowego KR3-4
- Proj. nawierzchnia chodnika, zjazdów z kostki betonowej szarej - gr. 8cm
- Projektowana ścianka oporowa L=2,0
- Istniejący krawężnik betonowy 15x30x100
- Proj. krawężnik betonowy 15x30x100
- Proj. krawężnik betonowy 15x22x100
- Proj. obrzeże betonowe 8x30x100
- Proj. opomnik 12*25
- + Proj. wpust uliczny z przykanalikiem Ø160
- Numery działek na których będą prowadzone roboty budowlane

TITAN Leszno Sp. z o.o.
 ul. Kurpińskiego 3
 64-130 Rydzyna

| | | | |
|--------------------|---|---------|------------|
| Temat | Przebudowa drogi powiatowej nr 1100D Jemielno - Ostrowice. Odcinek w m. Jemielno o długości 990 m | | |
| Rodzaj opracowania | PLAN ZAGOSPODAROWANIA TERENU | | |
| Stanowisko | Nazwisko | Data | Podpis |
| Projektant: | mgr inż. Wiesław Furmaniak | 08.2022 | |
| Sprawdzający: | mgr inż. Wojciech Furmaniak | 08.2022 | |
| | | | Nr rysunku |
| | | | 2 |
| | | | Skala |
| | | | 1 : 1000 |