
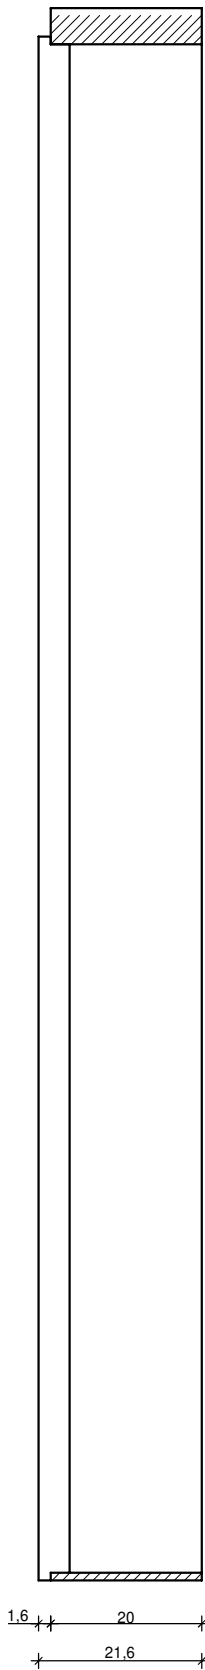
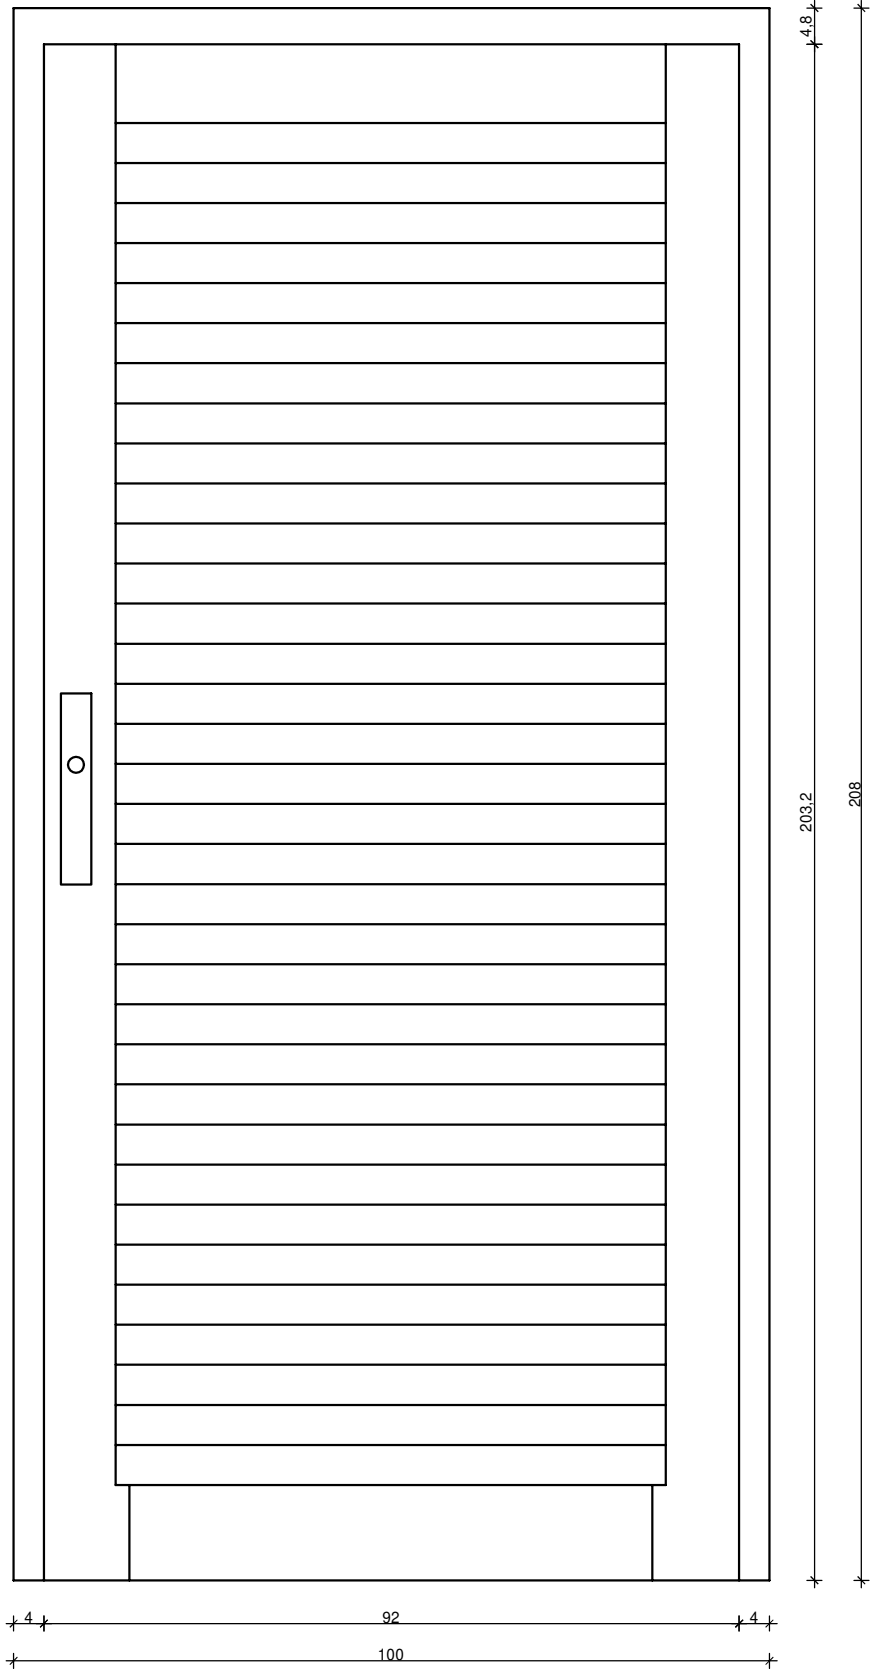
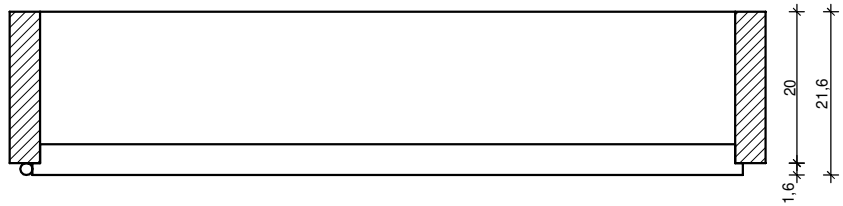
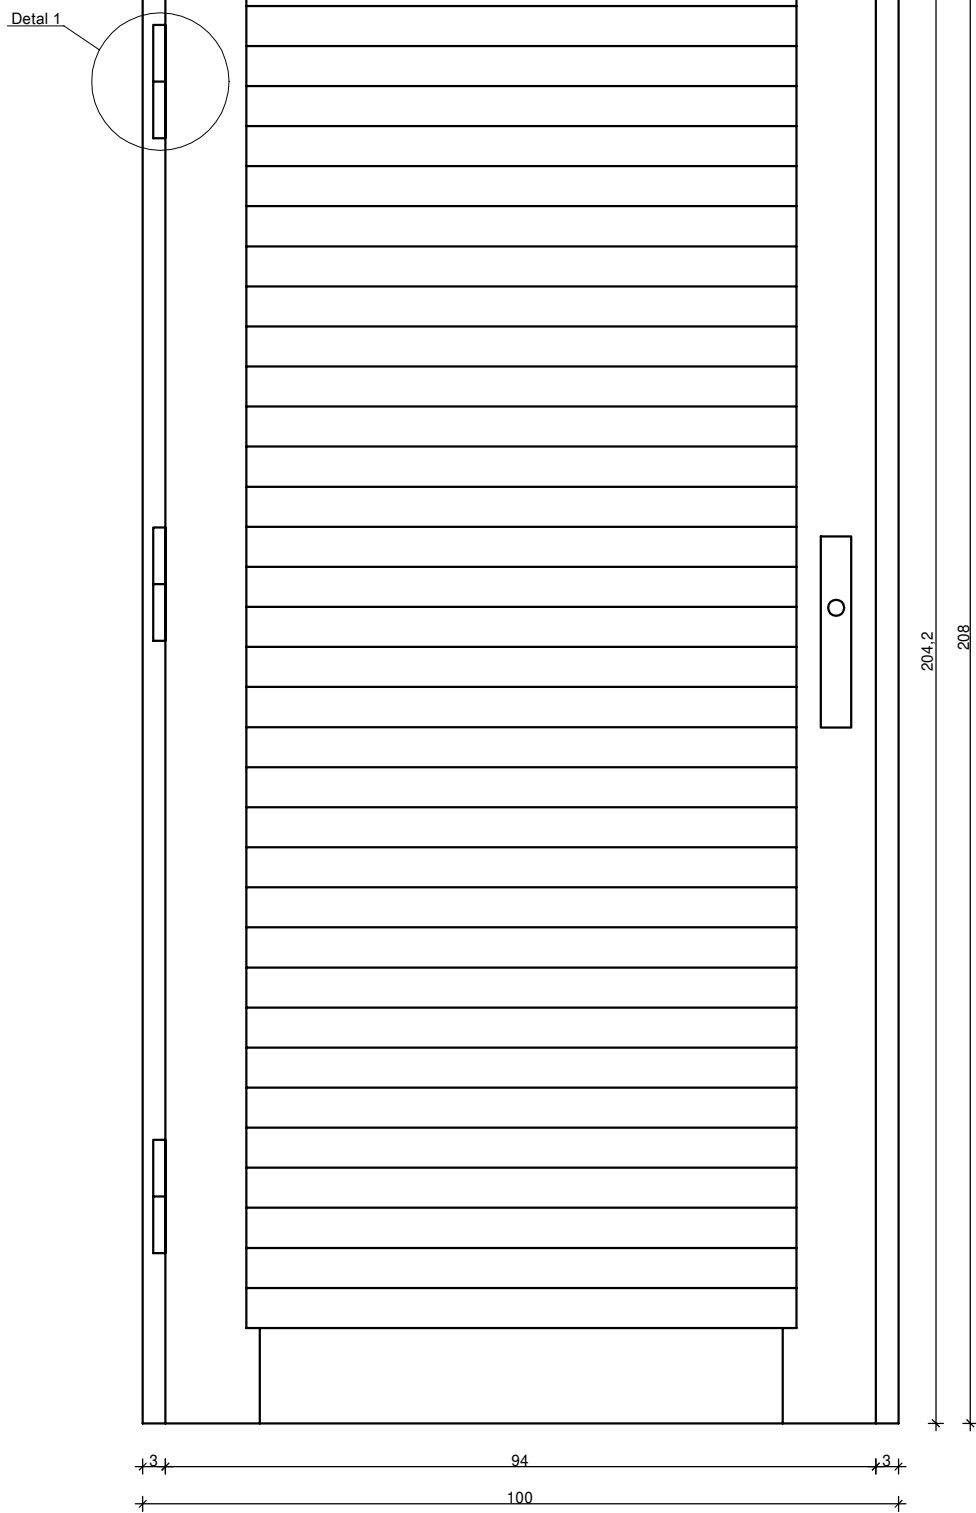



Detal 1 - Skala 1:1

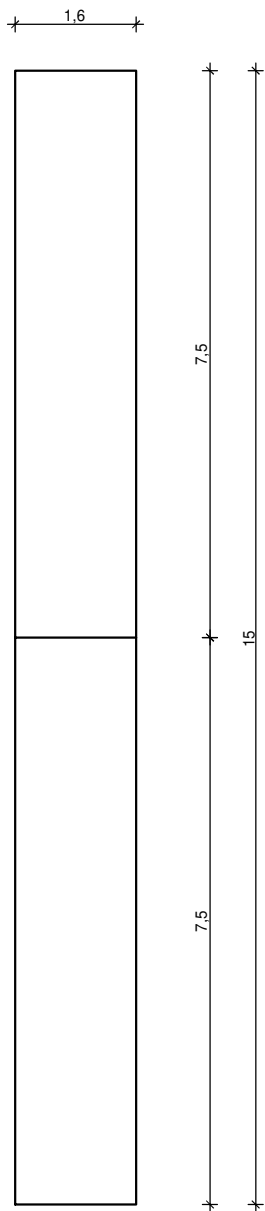




Niniejsza inwentaryzacja architektoniczna nie jest dokumentacją wykonawczą i nie stanowi podstawy do realizacji drzwi

PRACOWNIA PROJEKTOWA 69 GROUP Andrzej Wiśniewski Księży Dwór 67, 13-200 Działdowo, tel. kom. 0 668 857 299			
INWENATRYZACJA STOLARKI DRZWIOWEJ Budynku świetlicy w m. Burkat Dz. nr 294/2, Burkat, Gmina Działdowo			
Inwestor		Gmina Działdowo ul. Księżodworska 10, 13-200 Działdowo	
Tytuł rysunku DRZWI D-1		Branża: I	Skala: 1:10, 1:1
Data: 08.2023	Autor: mgr inż. Andrzej Wiśniewski UPRAWNIENIA BUDOWLANE: Nr ewid. WAM/0143/POOK/08		Rysunek 1





Detal 1 - Skala 1:1

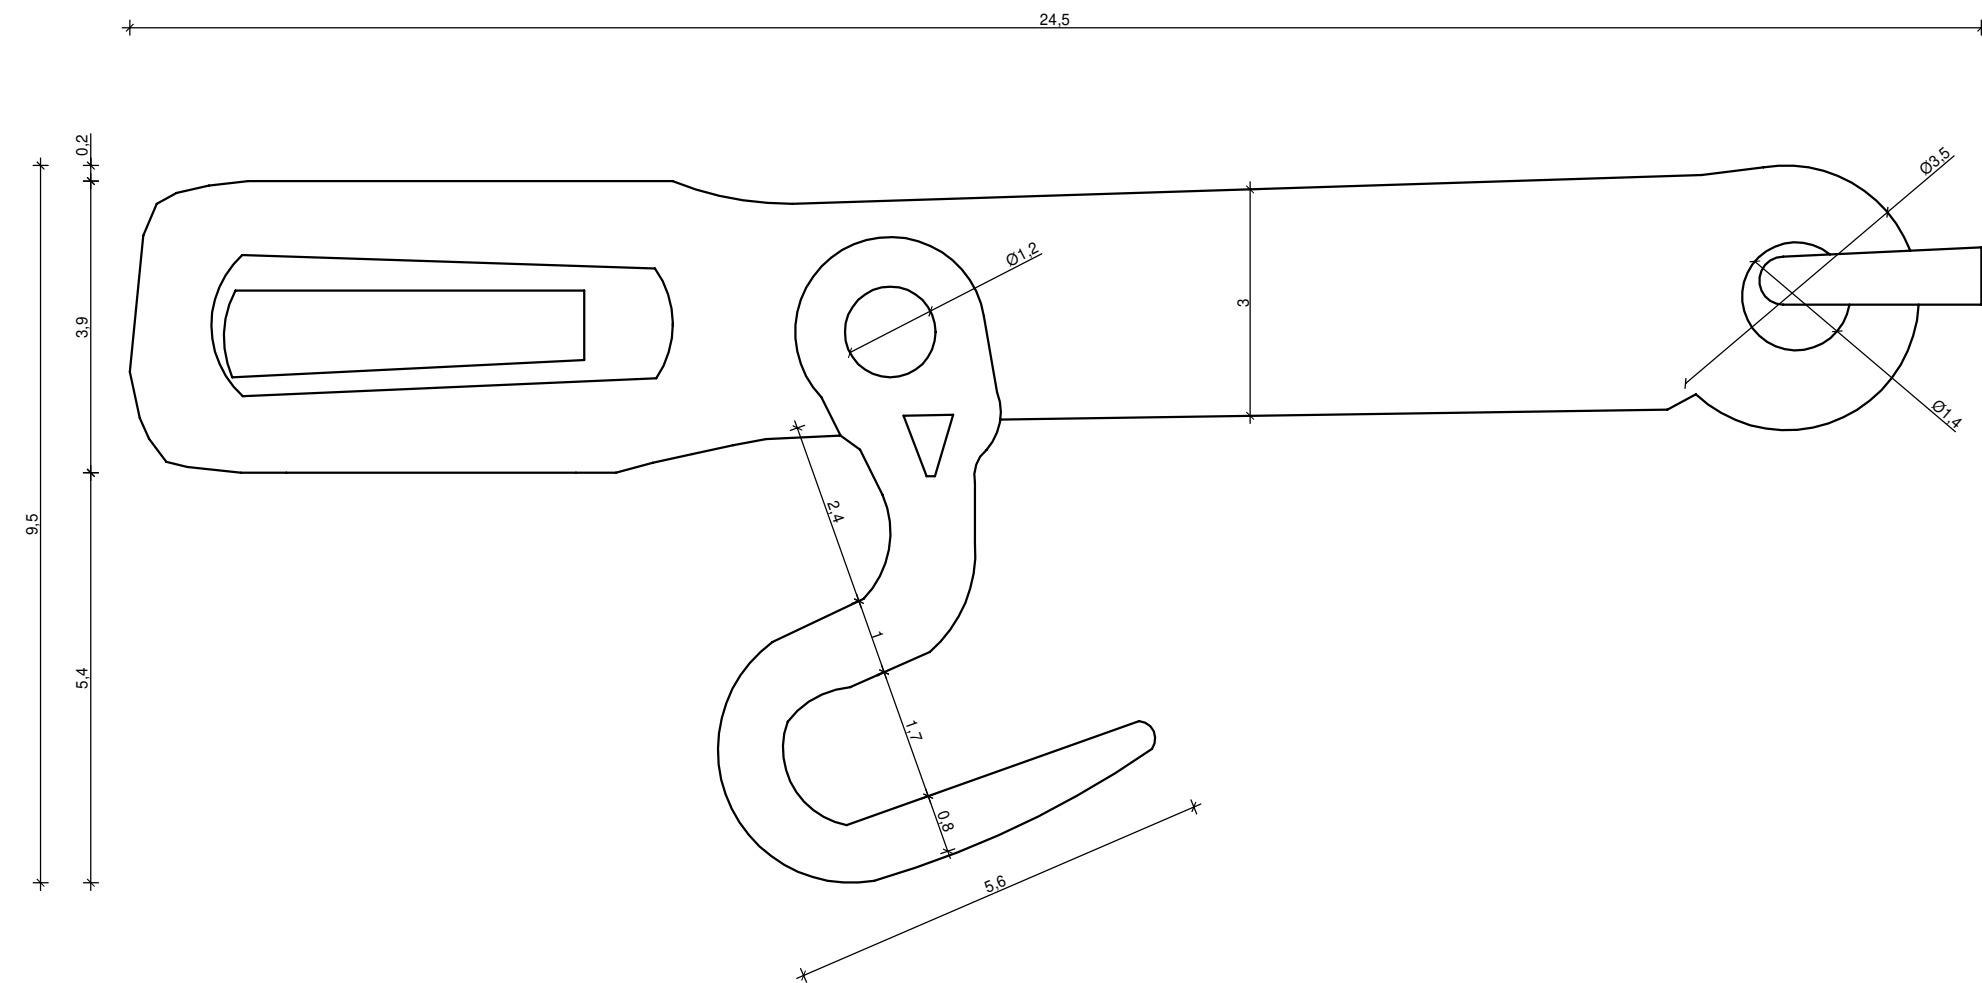


Detal 2- Skala 1:1

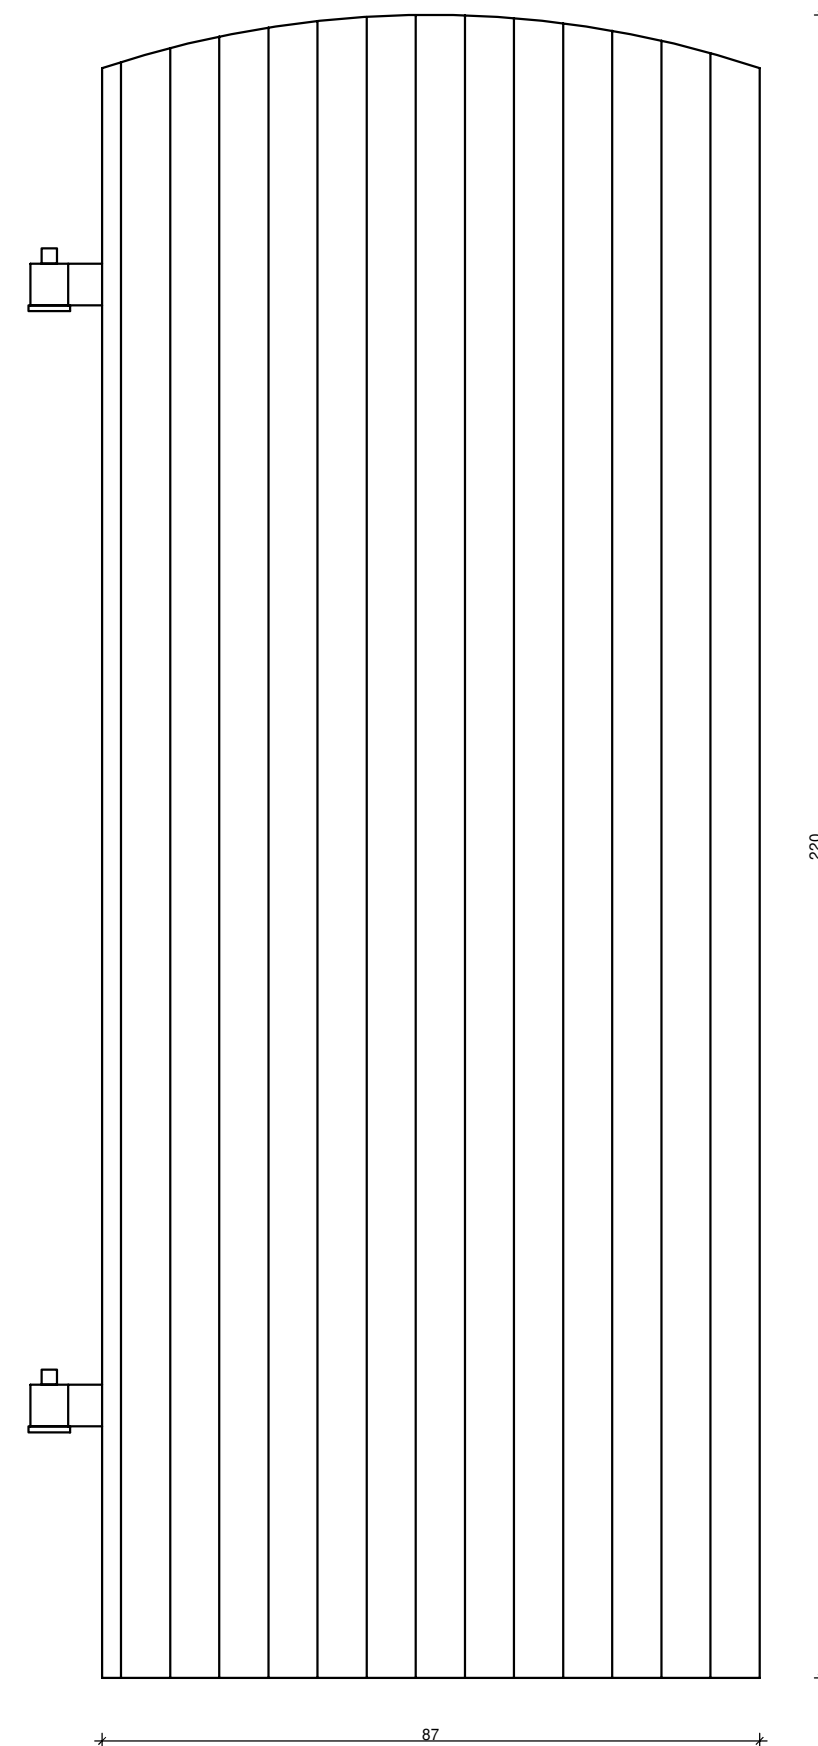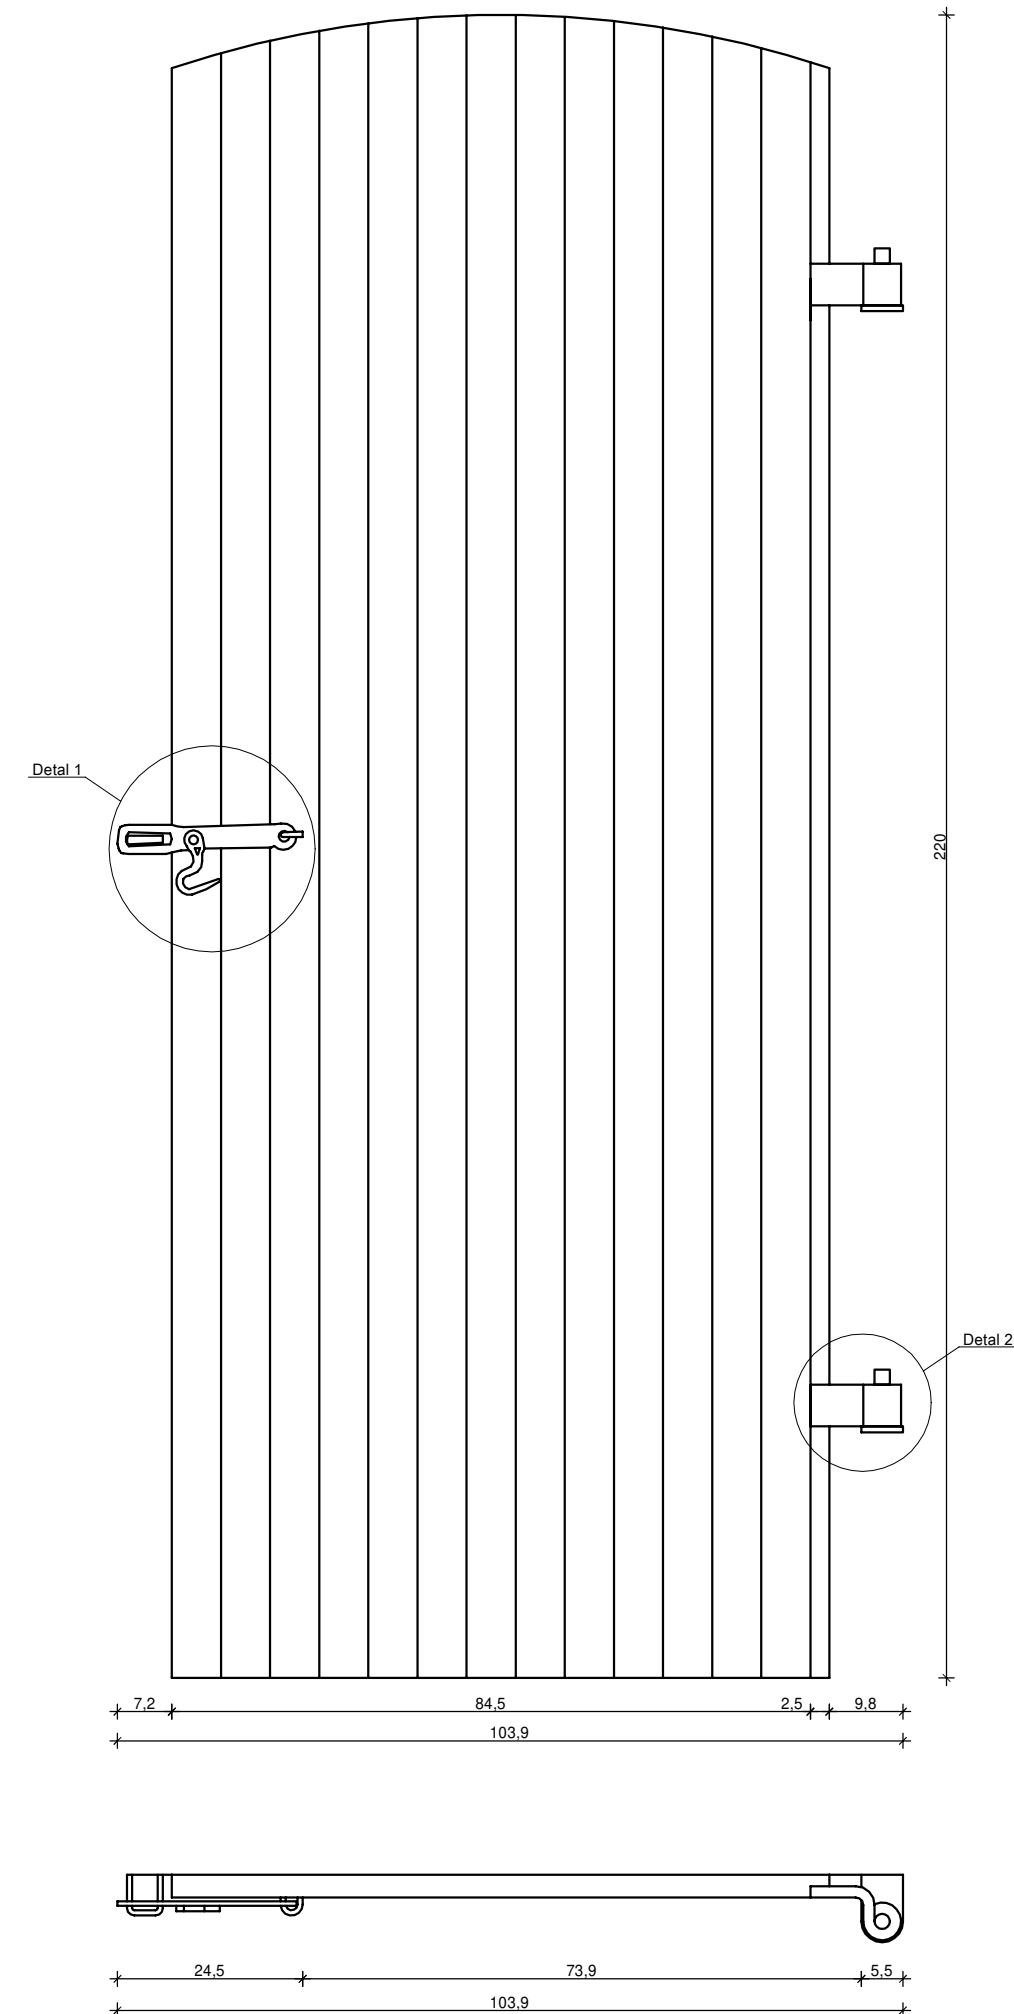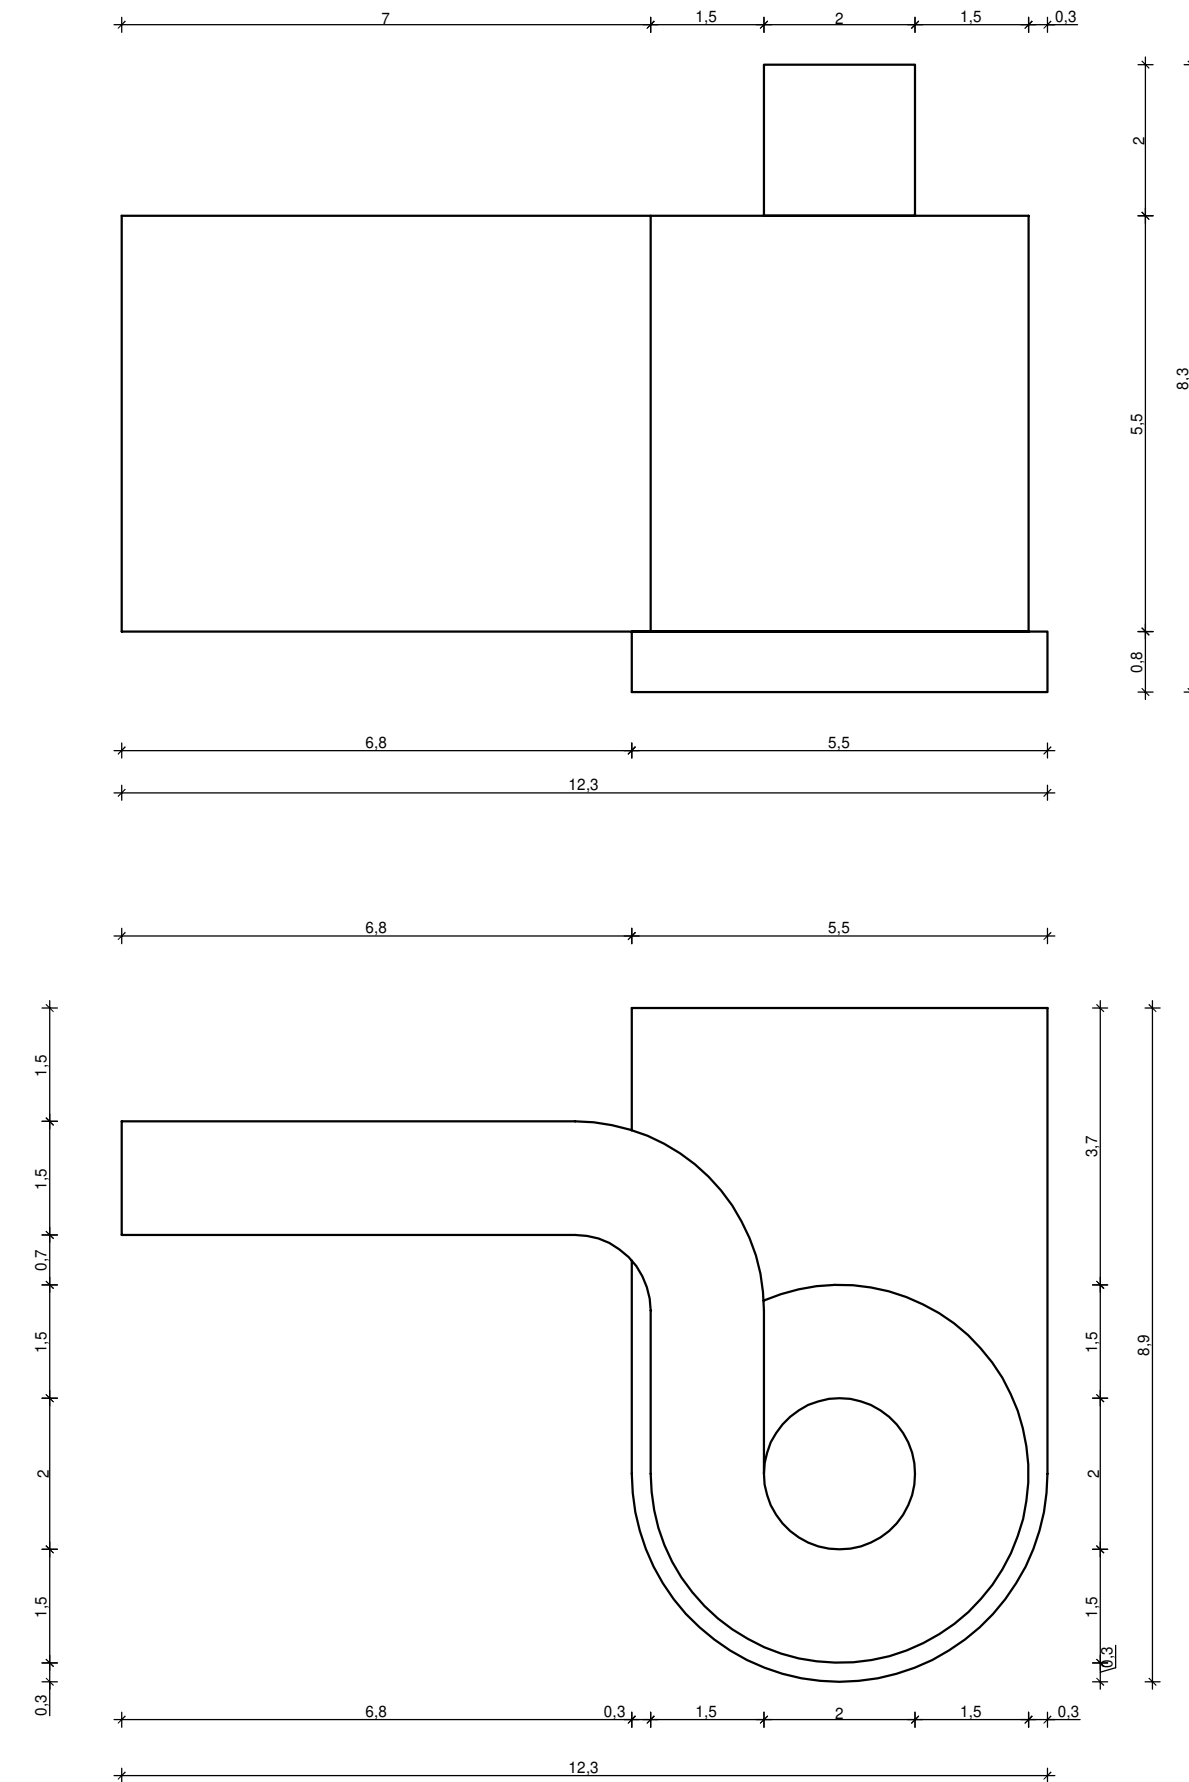






Niniejsza inwentaryzacja architektoniczna nie jest dokumentacją wykonawczą i nie stanowi podstawy do realizacji drzwi

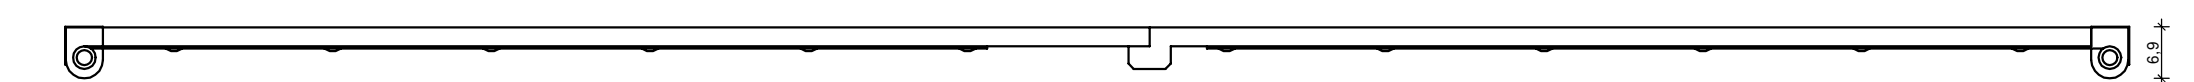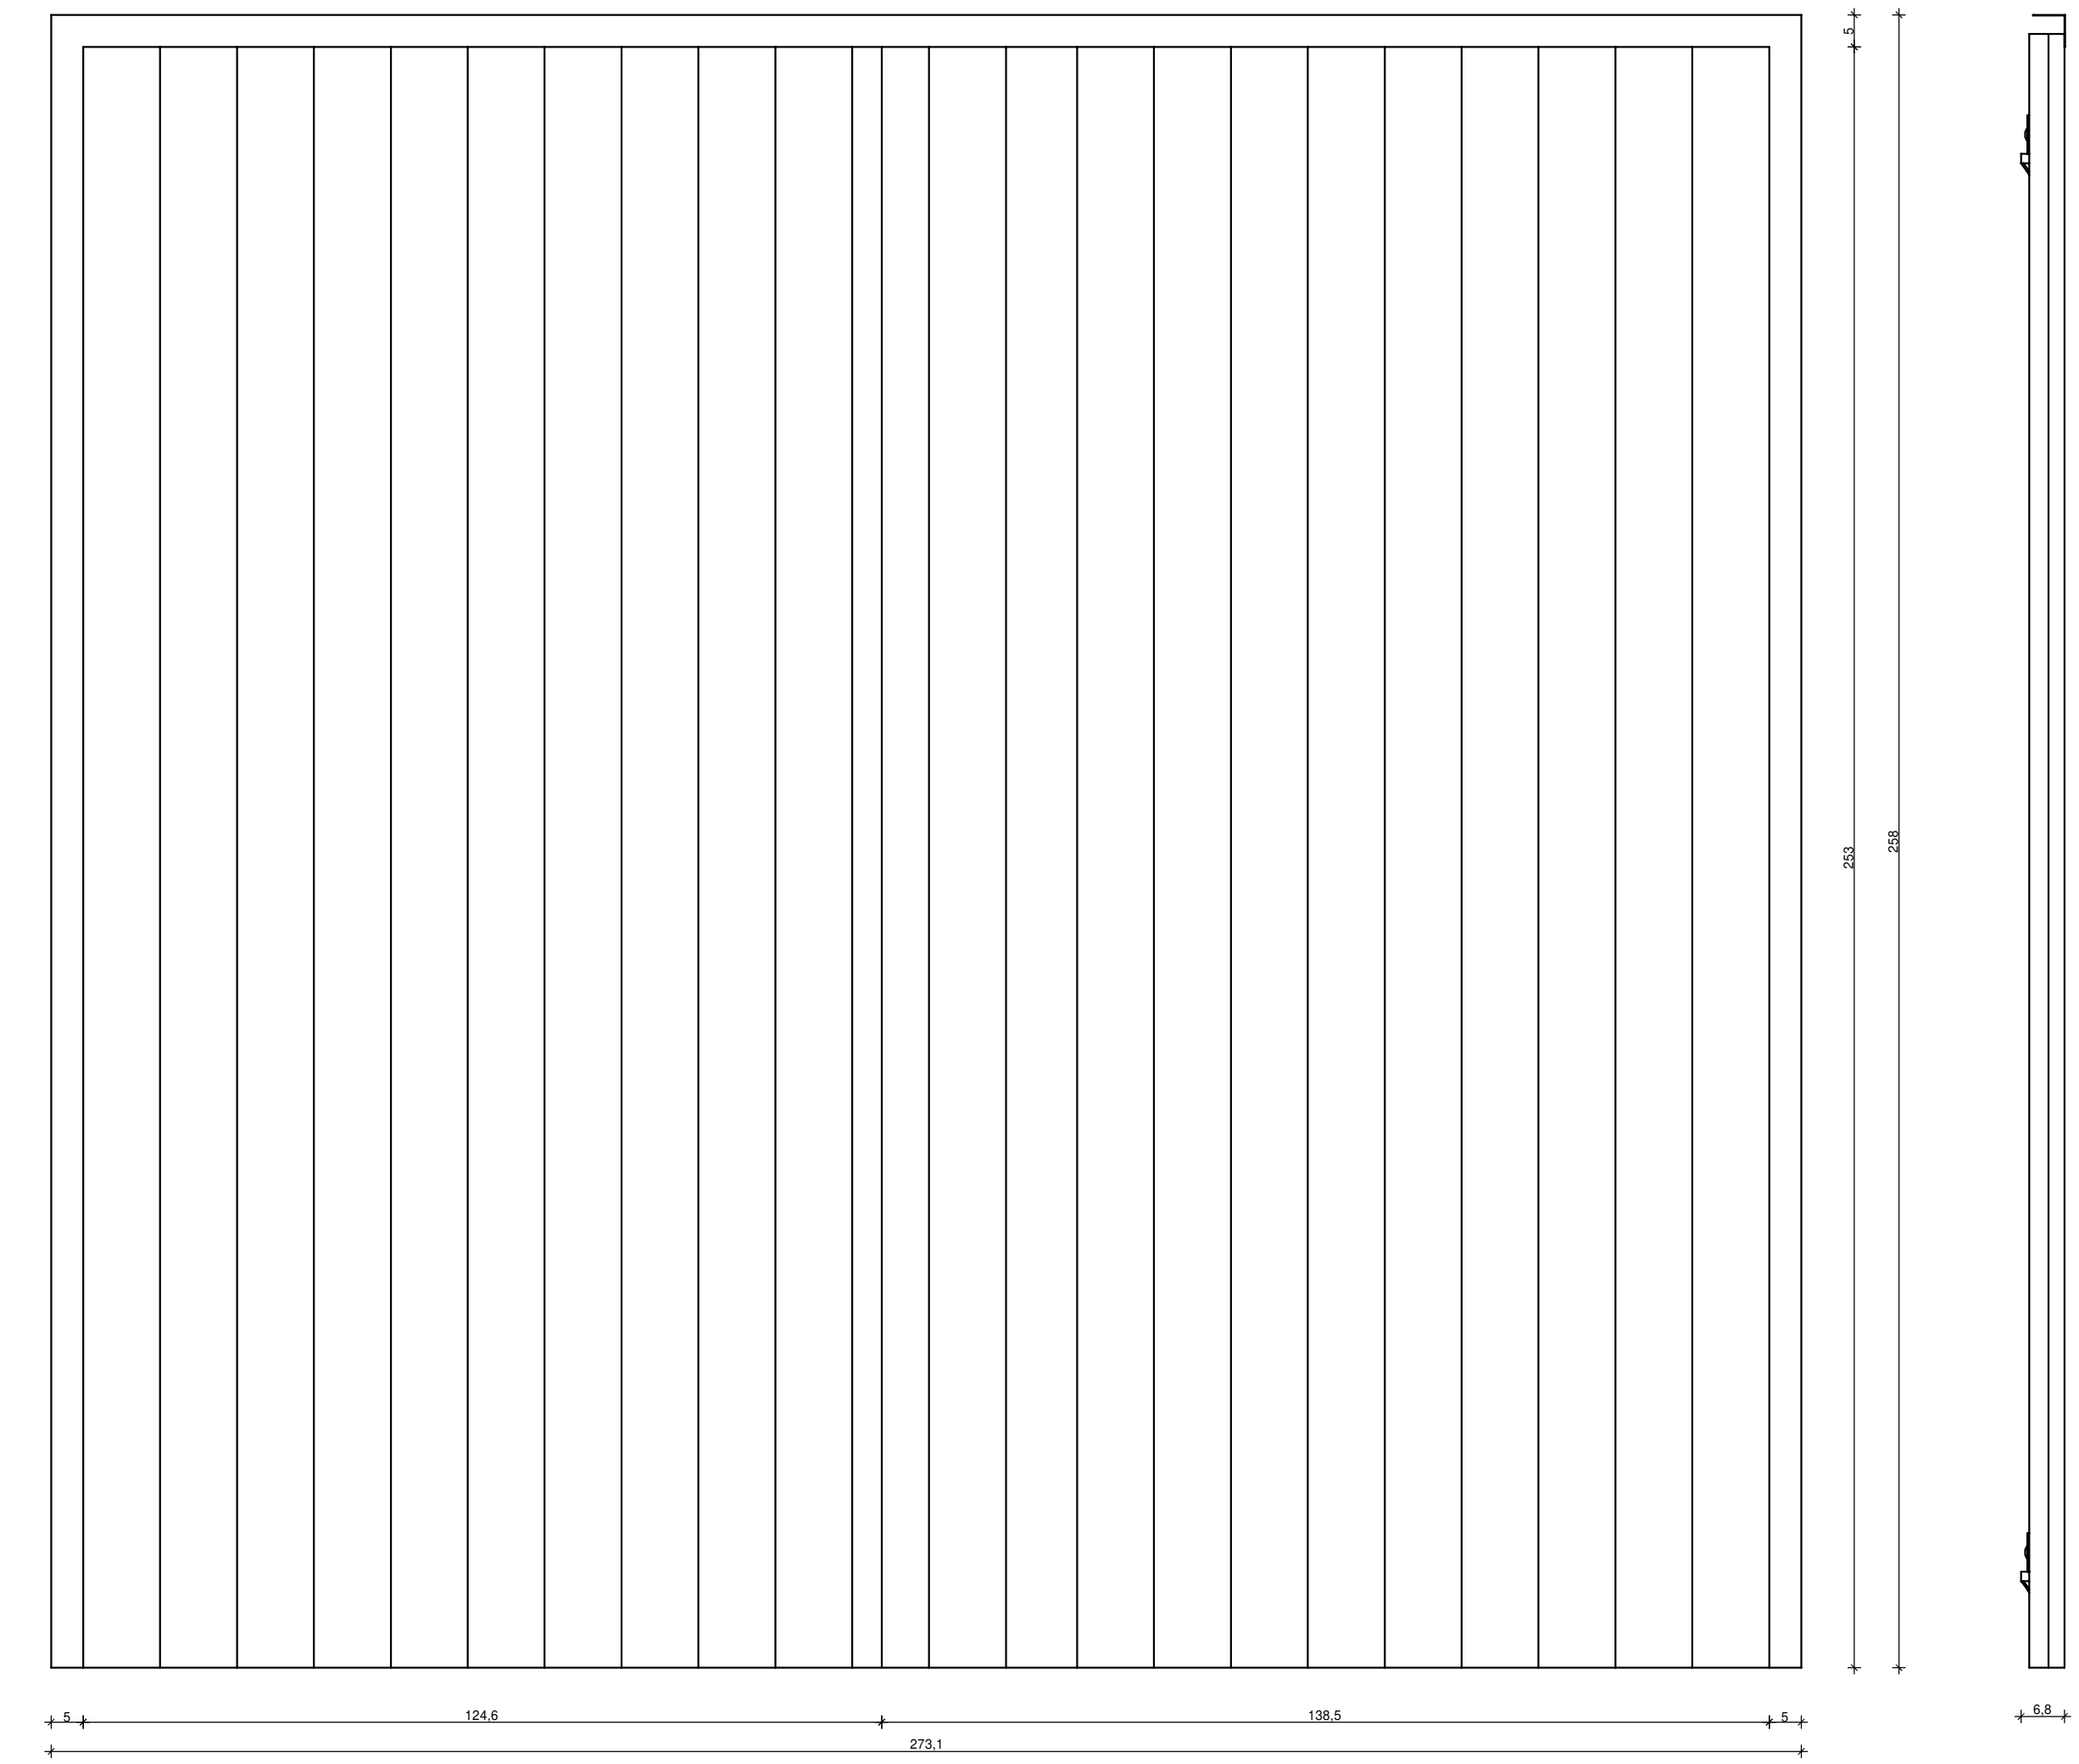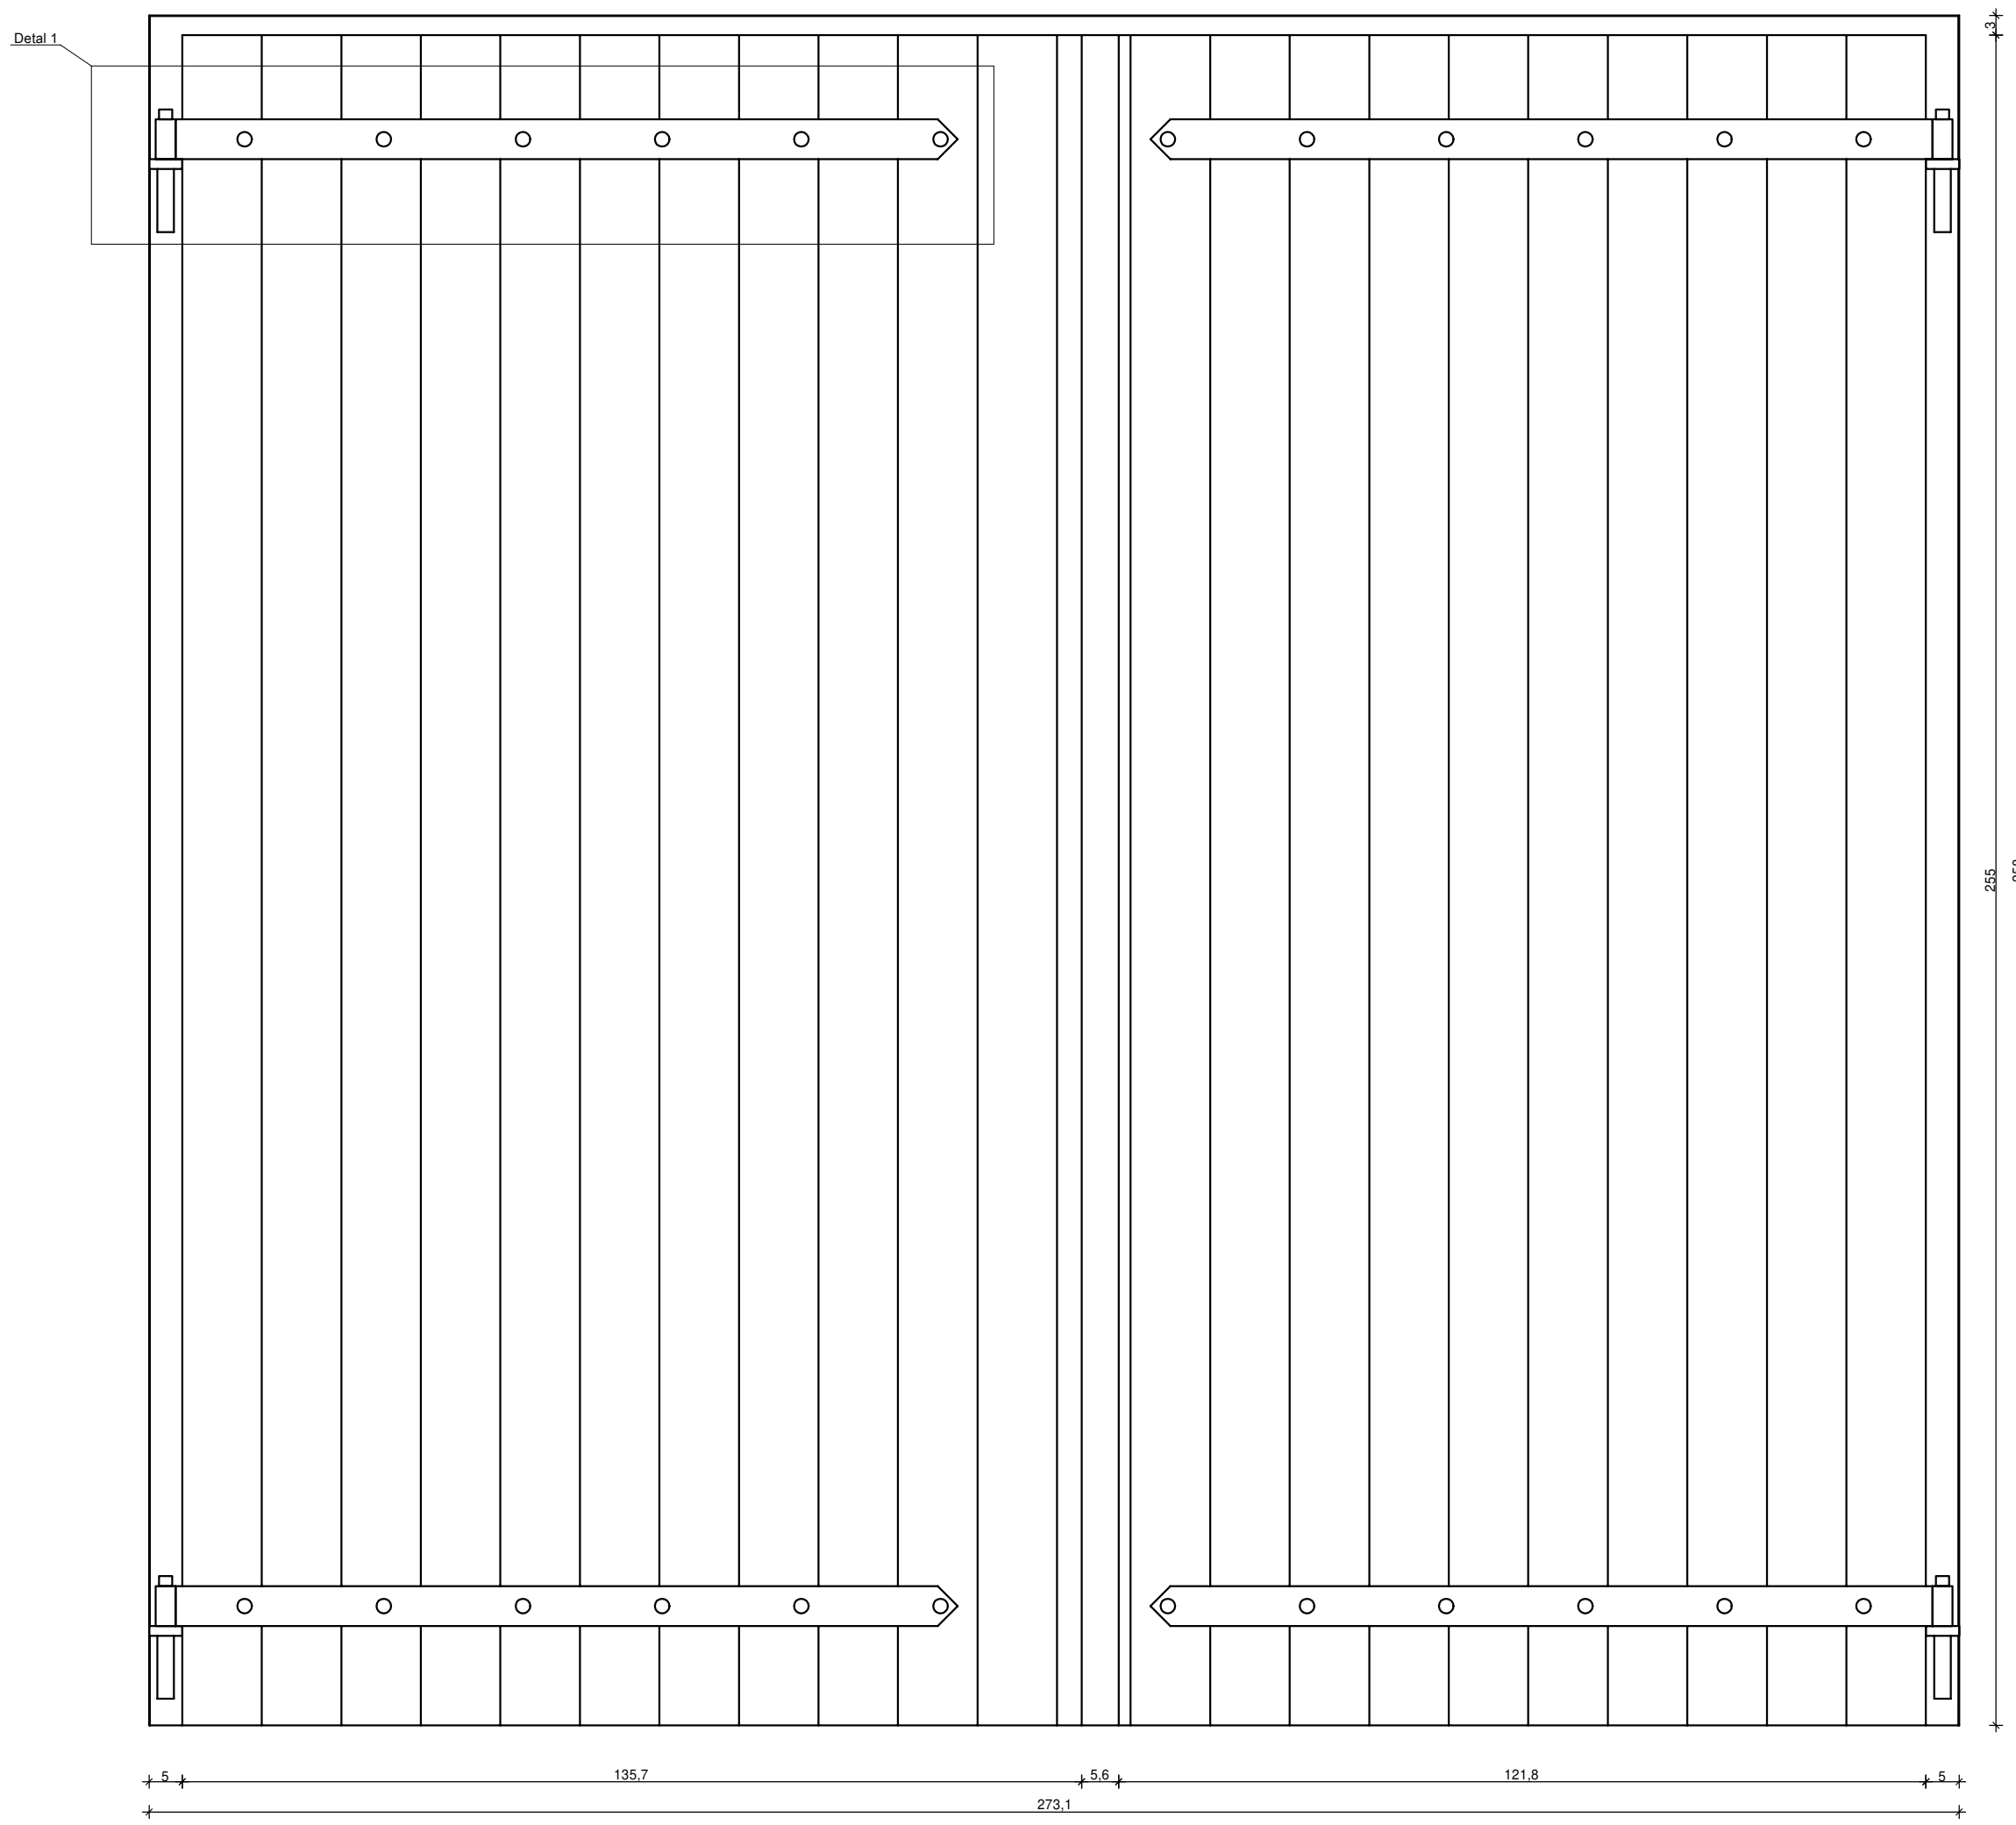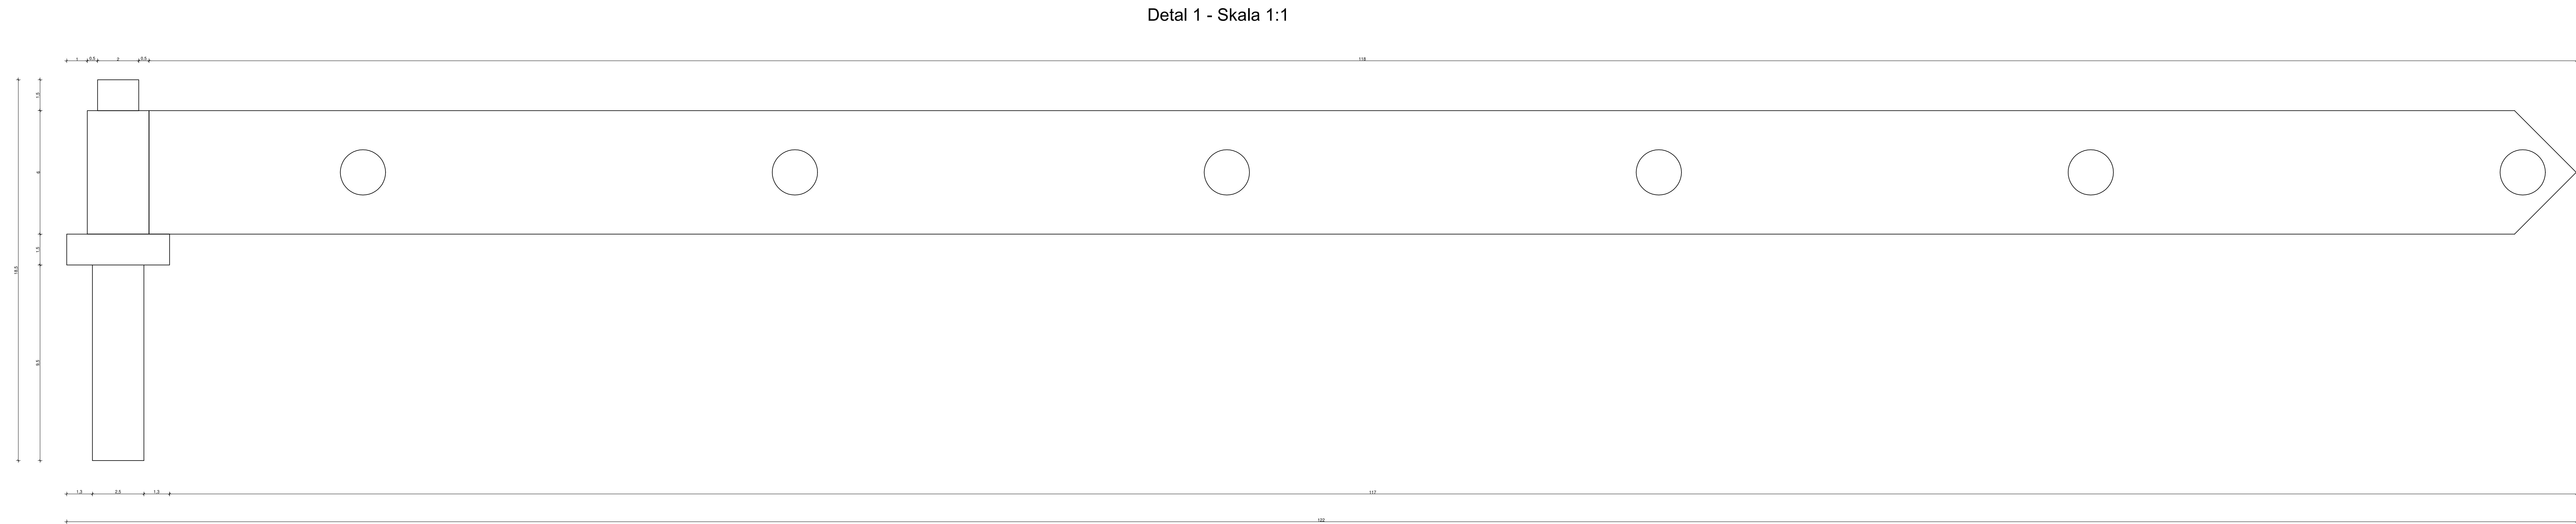

Detal 1 - Skala 1:1

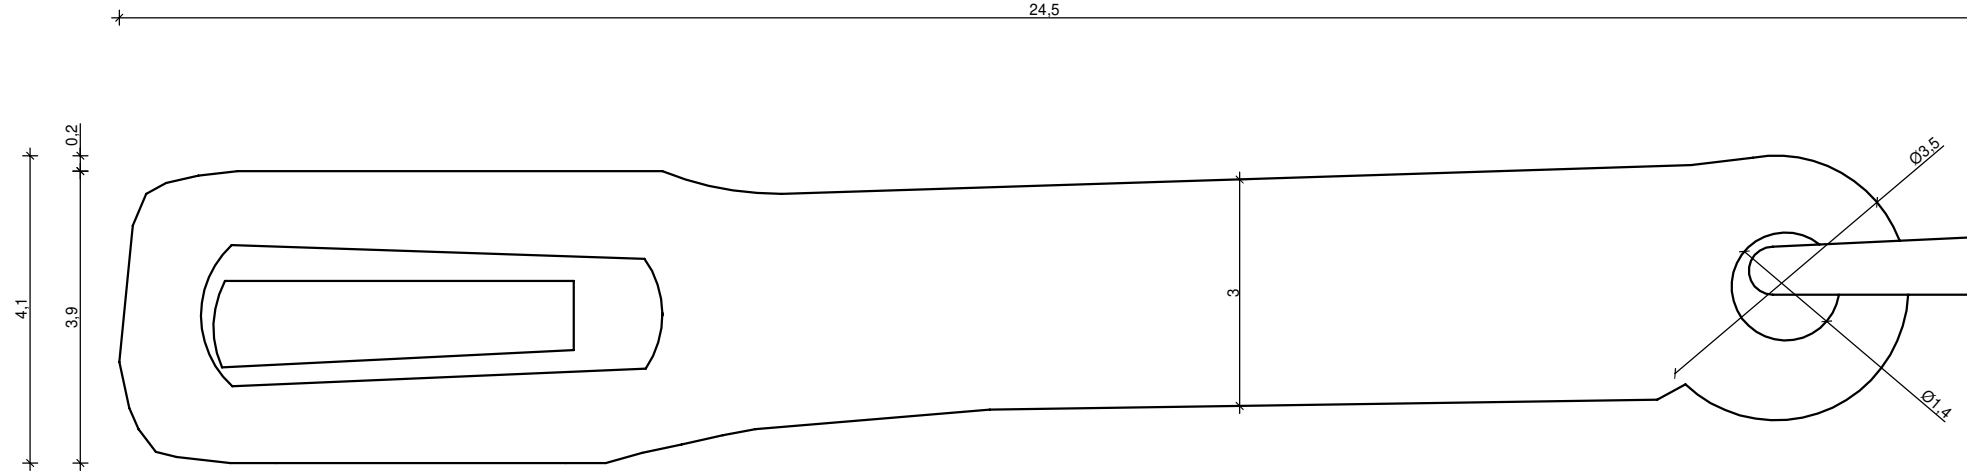

Detal 2 - Skala 1:1

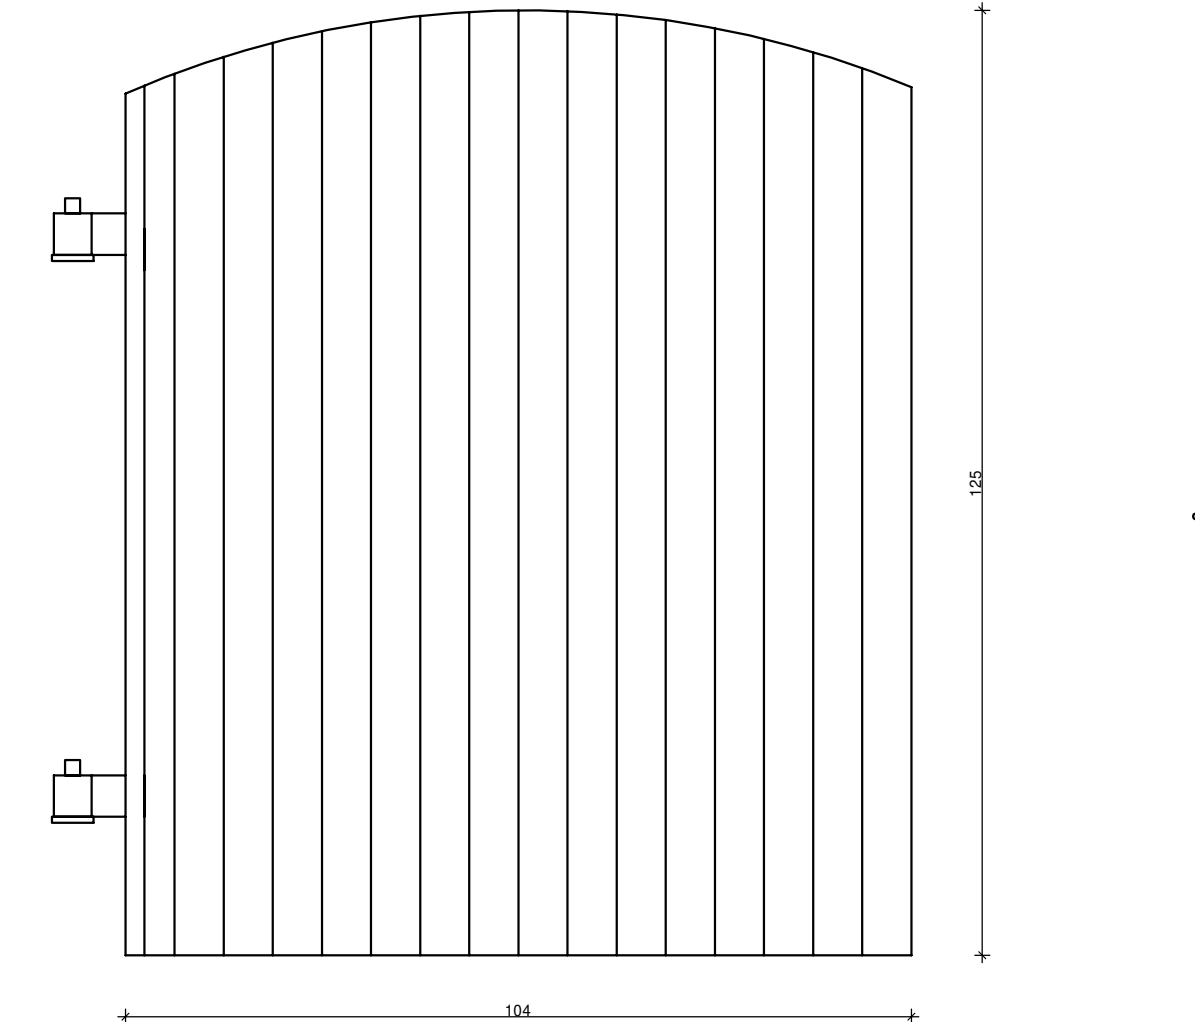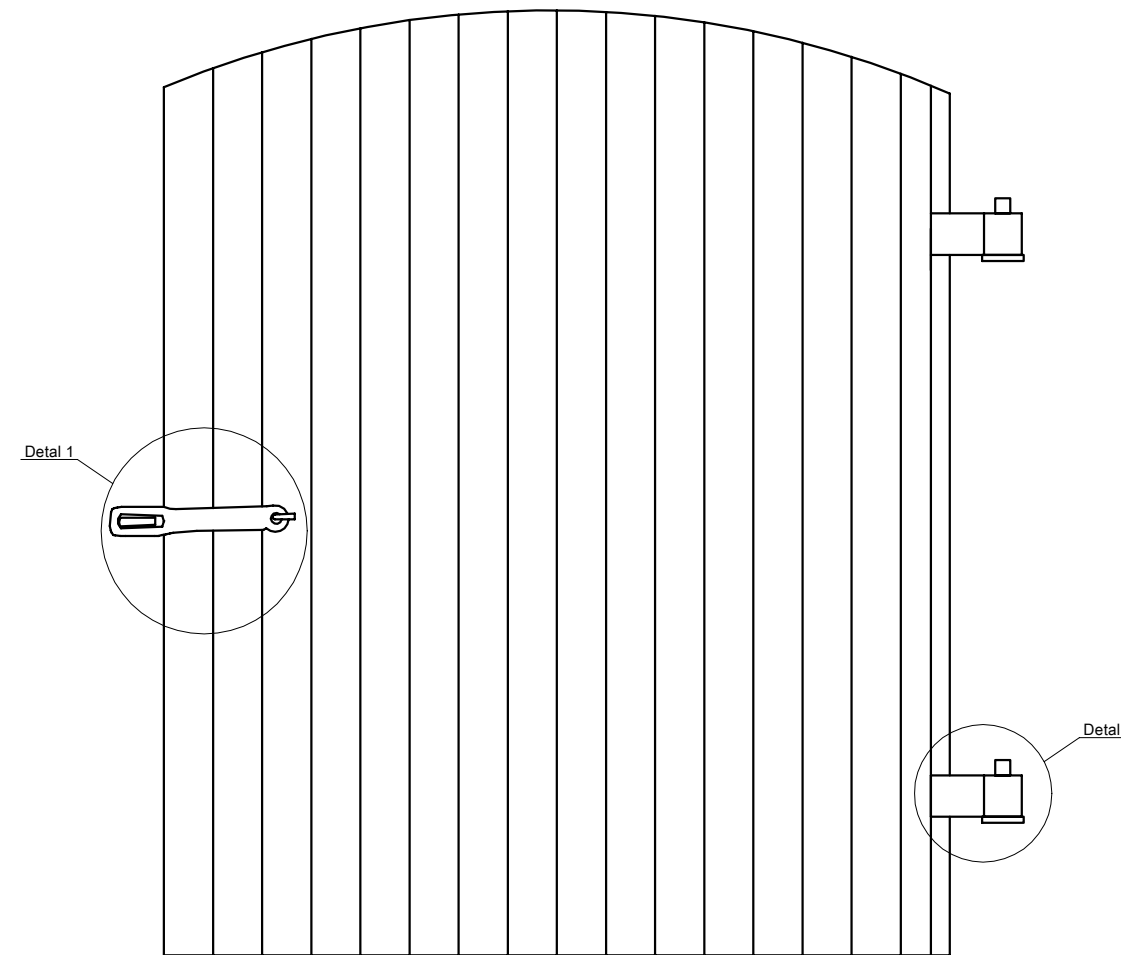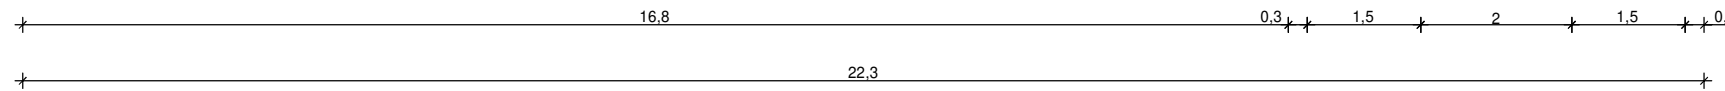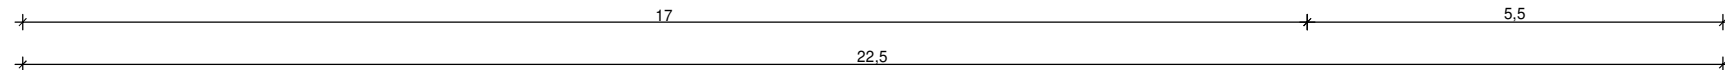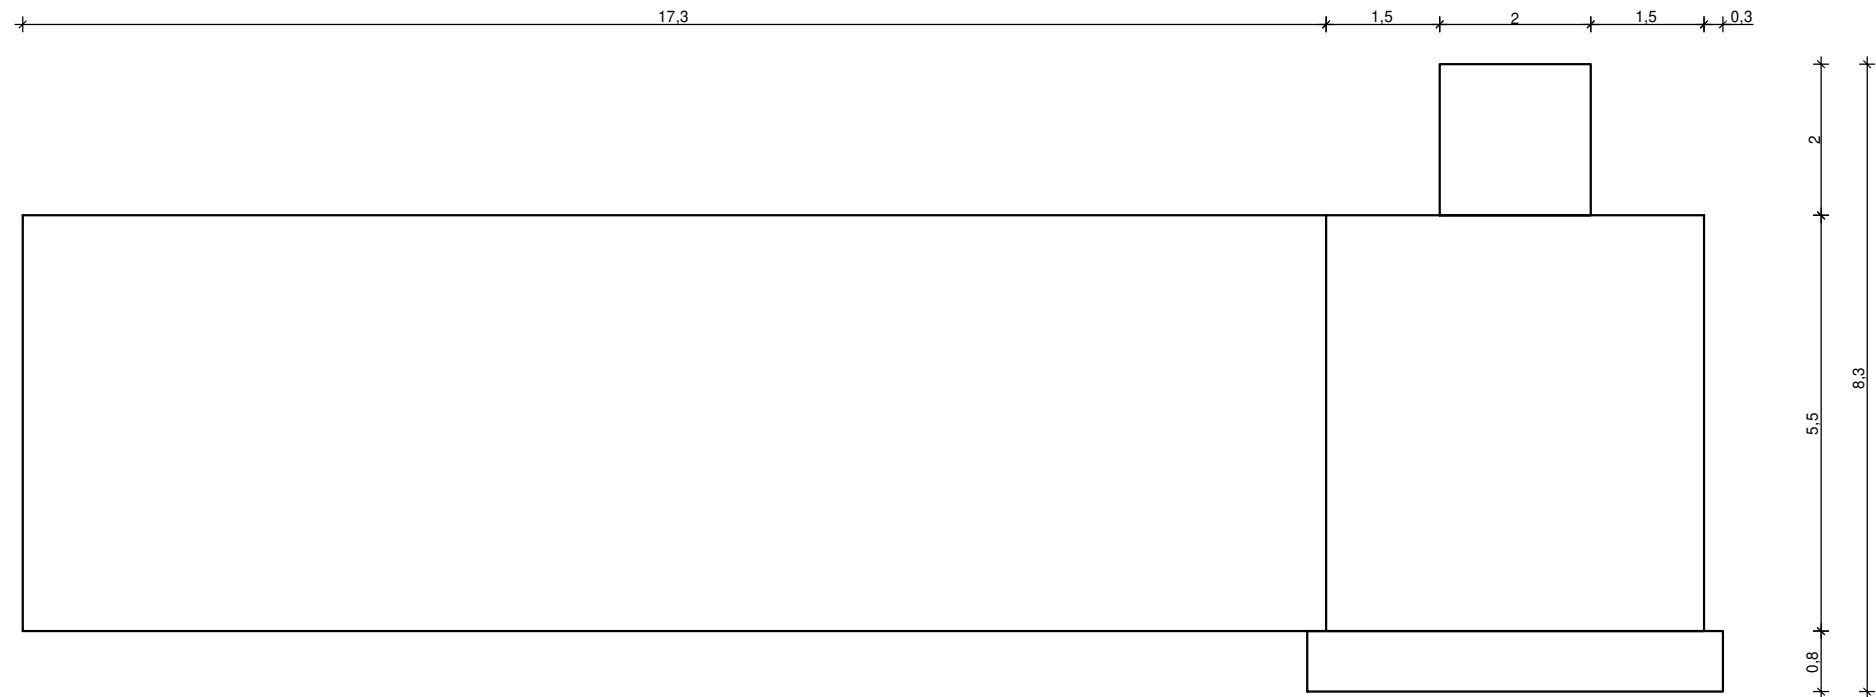

Niniejsza inwentaryzacja architektoniczna nie jest dokumentacją wykonawczą i nie stanowi podstawy do realizacji drzwi






PRACOWNIA PROJEKTOWA 69 GROUP
Andrzej Wiśniewski
Księży Dwór 67, 13-200 Działdowo, tel. kom. 0 668 857 299

INWENATRYZACJA STOLARKI DRZWIOWEJ Budynku świetlicy w m. Burkat
Dz. nr 294/2, Burkat, Gmina Działdowo






Inwestor Gmina Działdowo
ul. Księżdzowska 10, 13-200 Działdowo

Tytuł rysunku DRZWI D-4 Branża: I Skala: 1:10, 1:1








Data: 08.2023 Autor: mgr inż. Andrzej Wiśniewski
UPRAWNIENIA BUDOWLANE
Nr ewid. WAM/0143/PCO/008 Rysunek 4

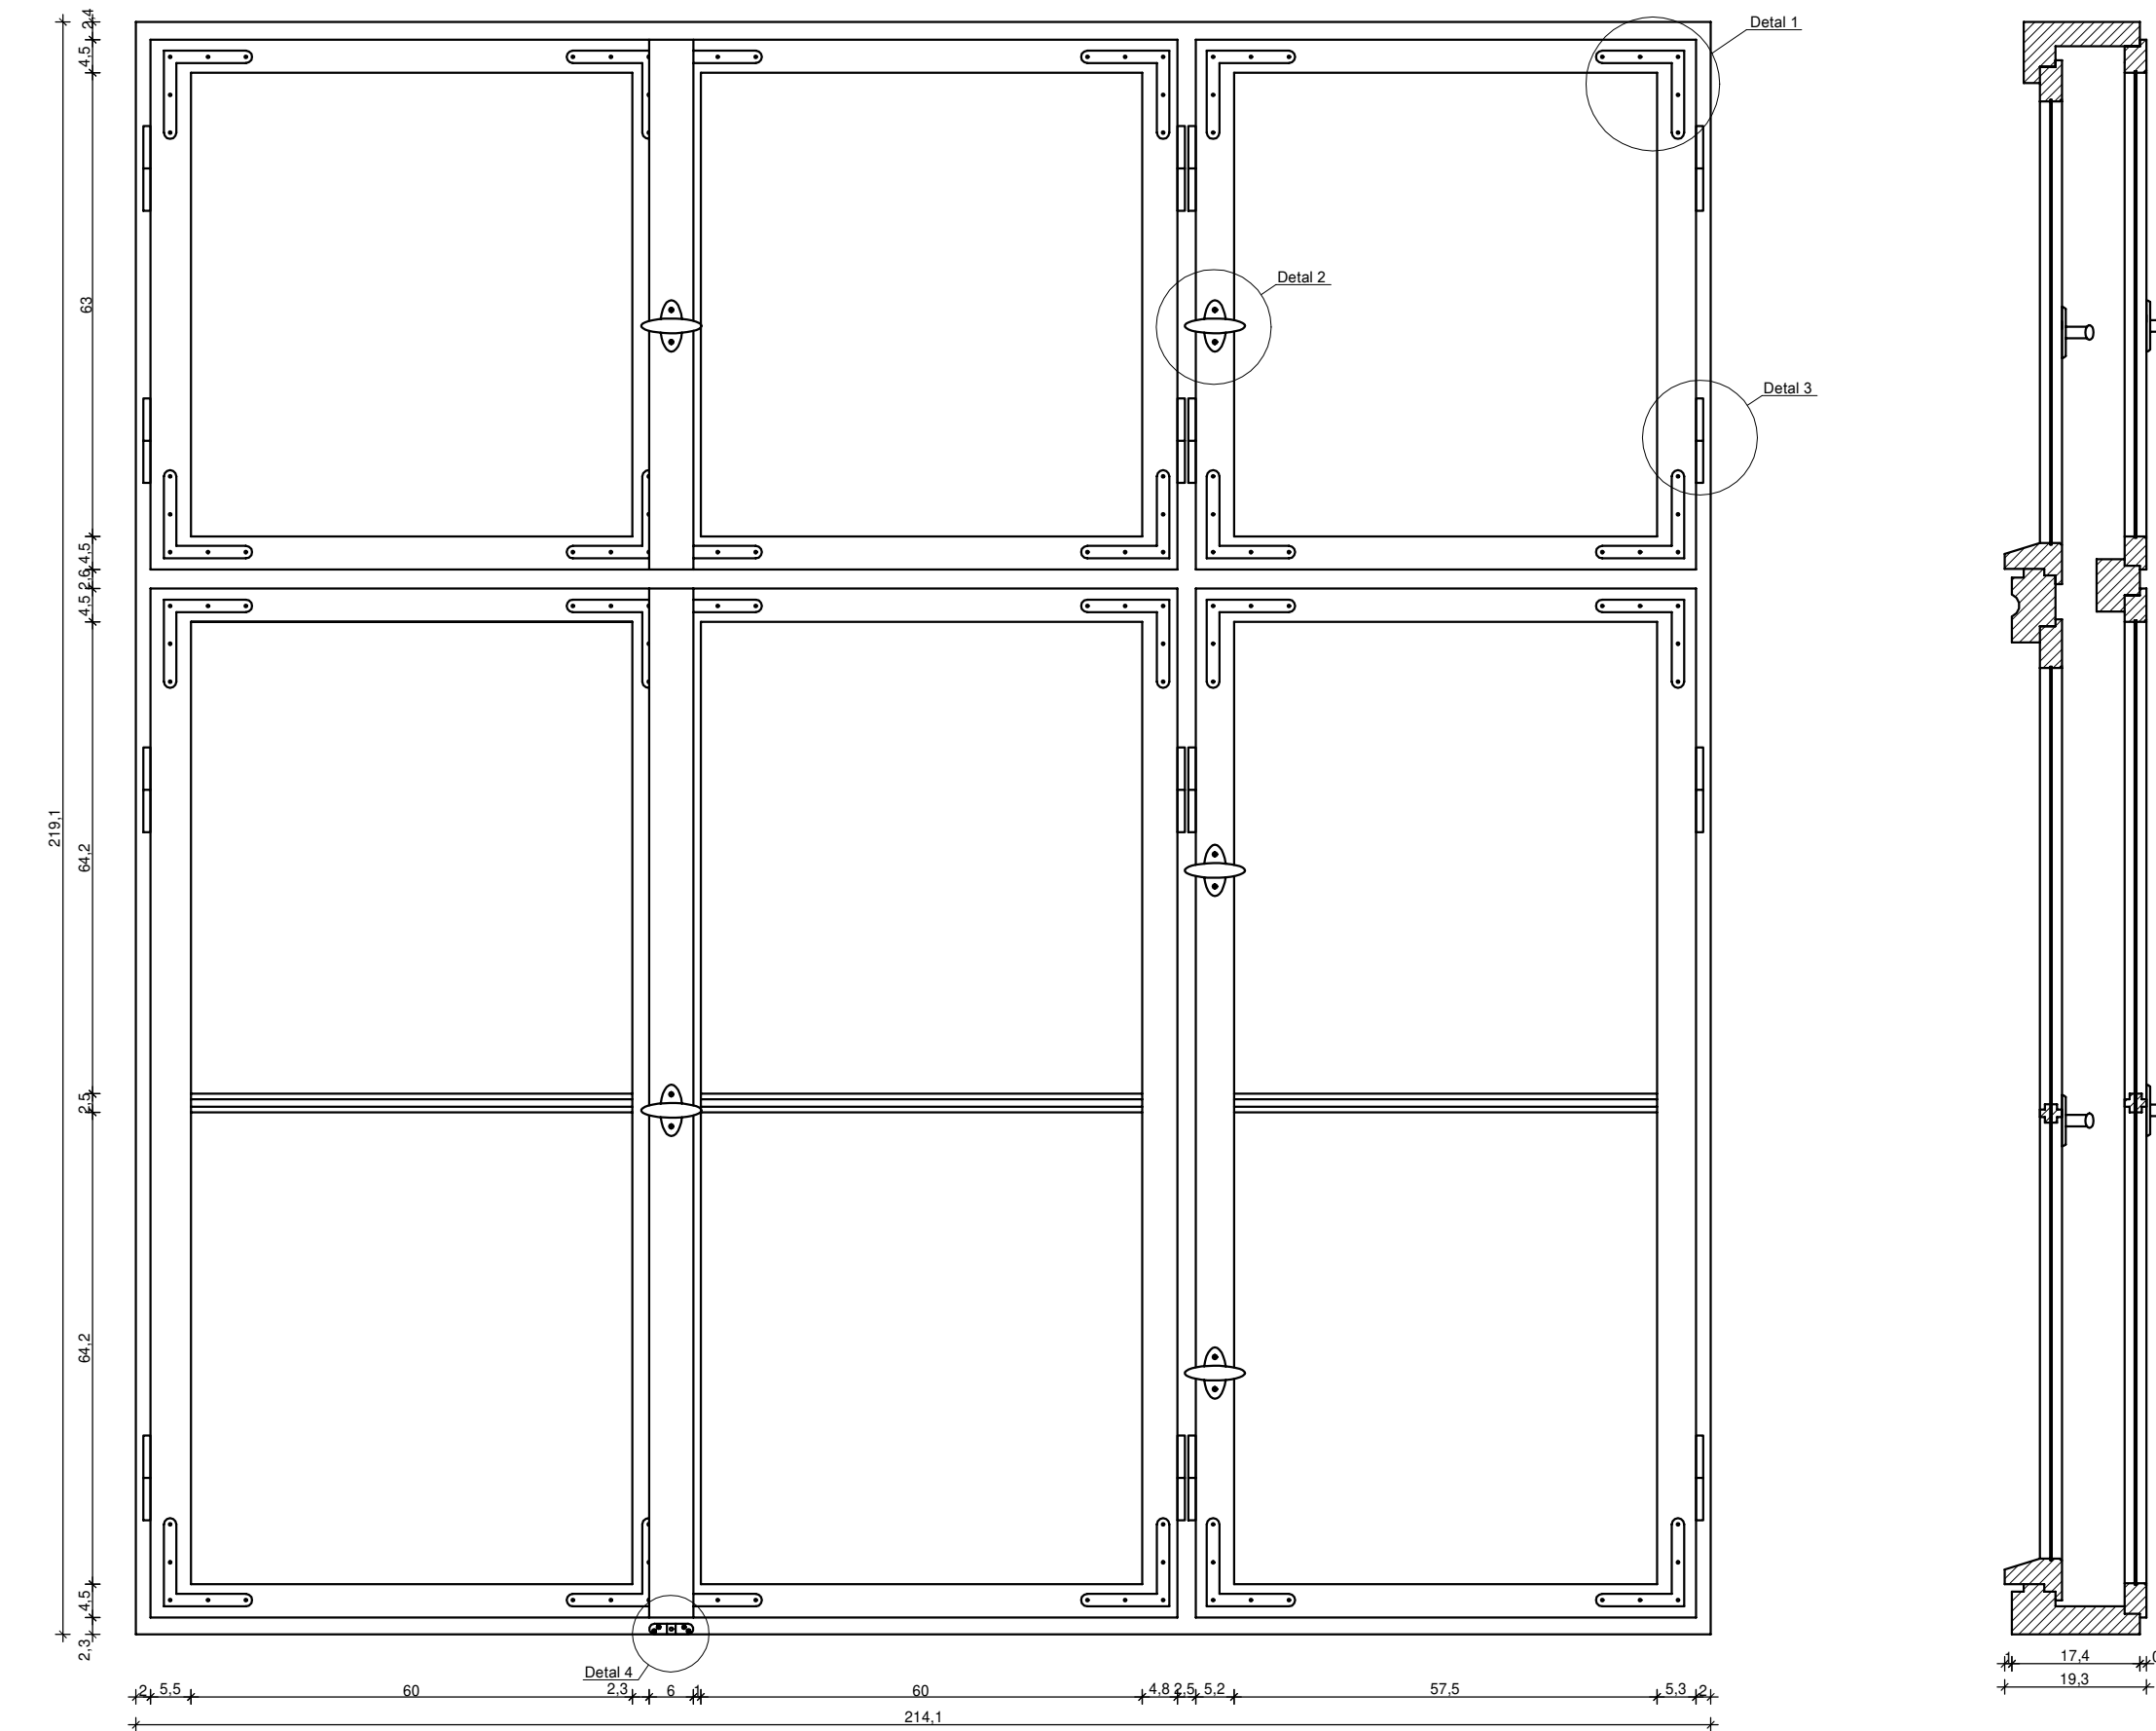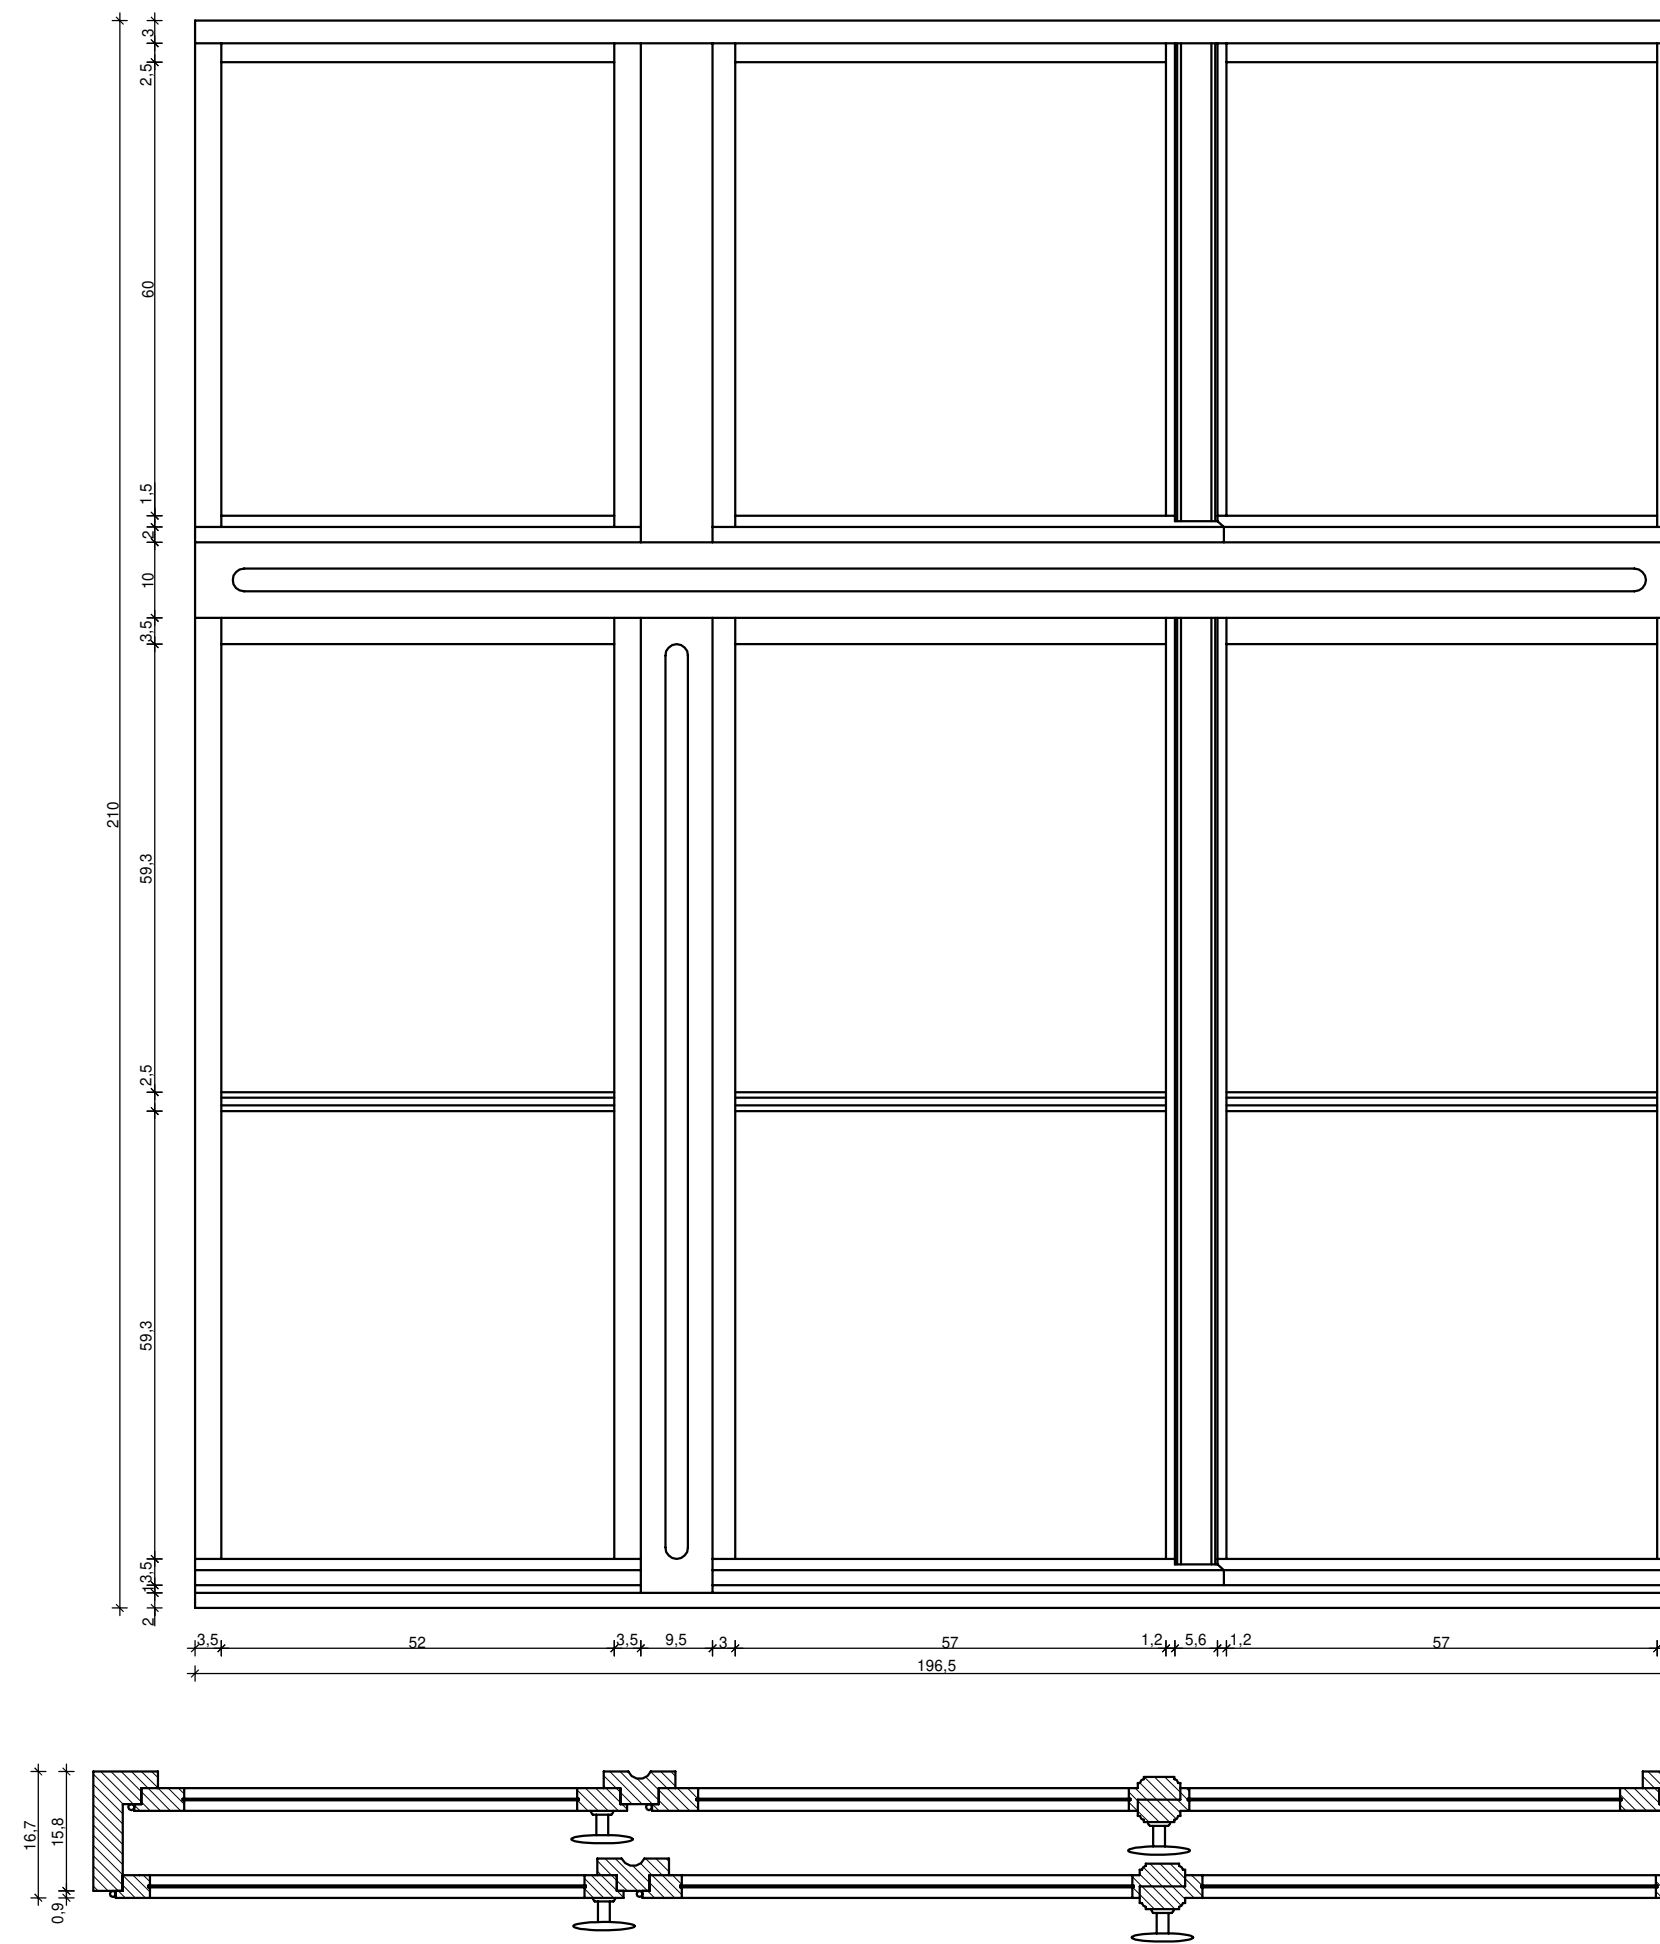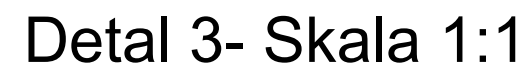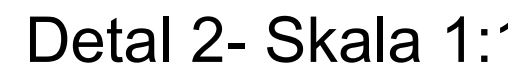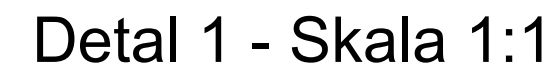

Niniejsza inwentaryzacja architektoniczna nie jest dokumentacją wykonawczą i nie stanowi podstawy do realizacji okien

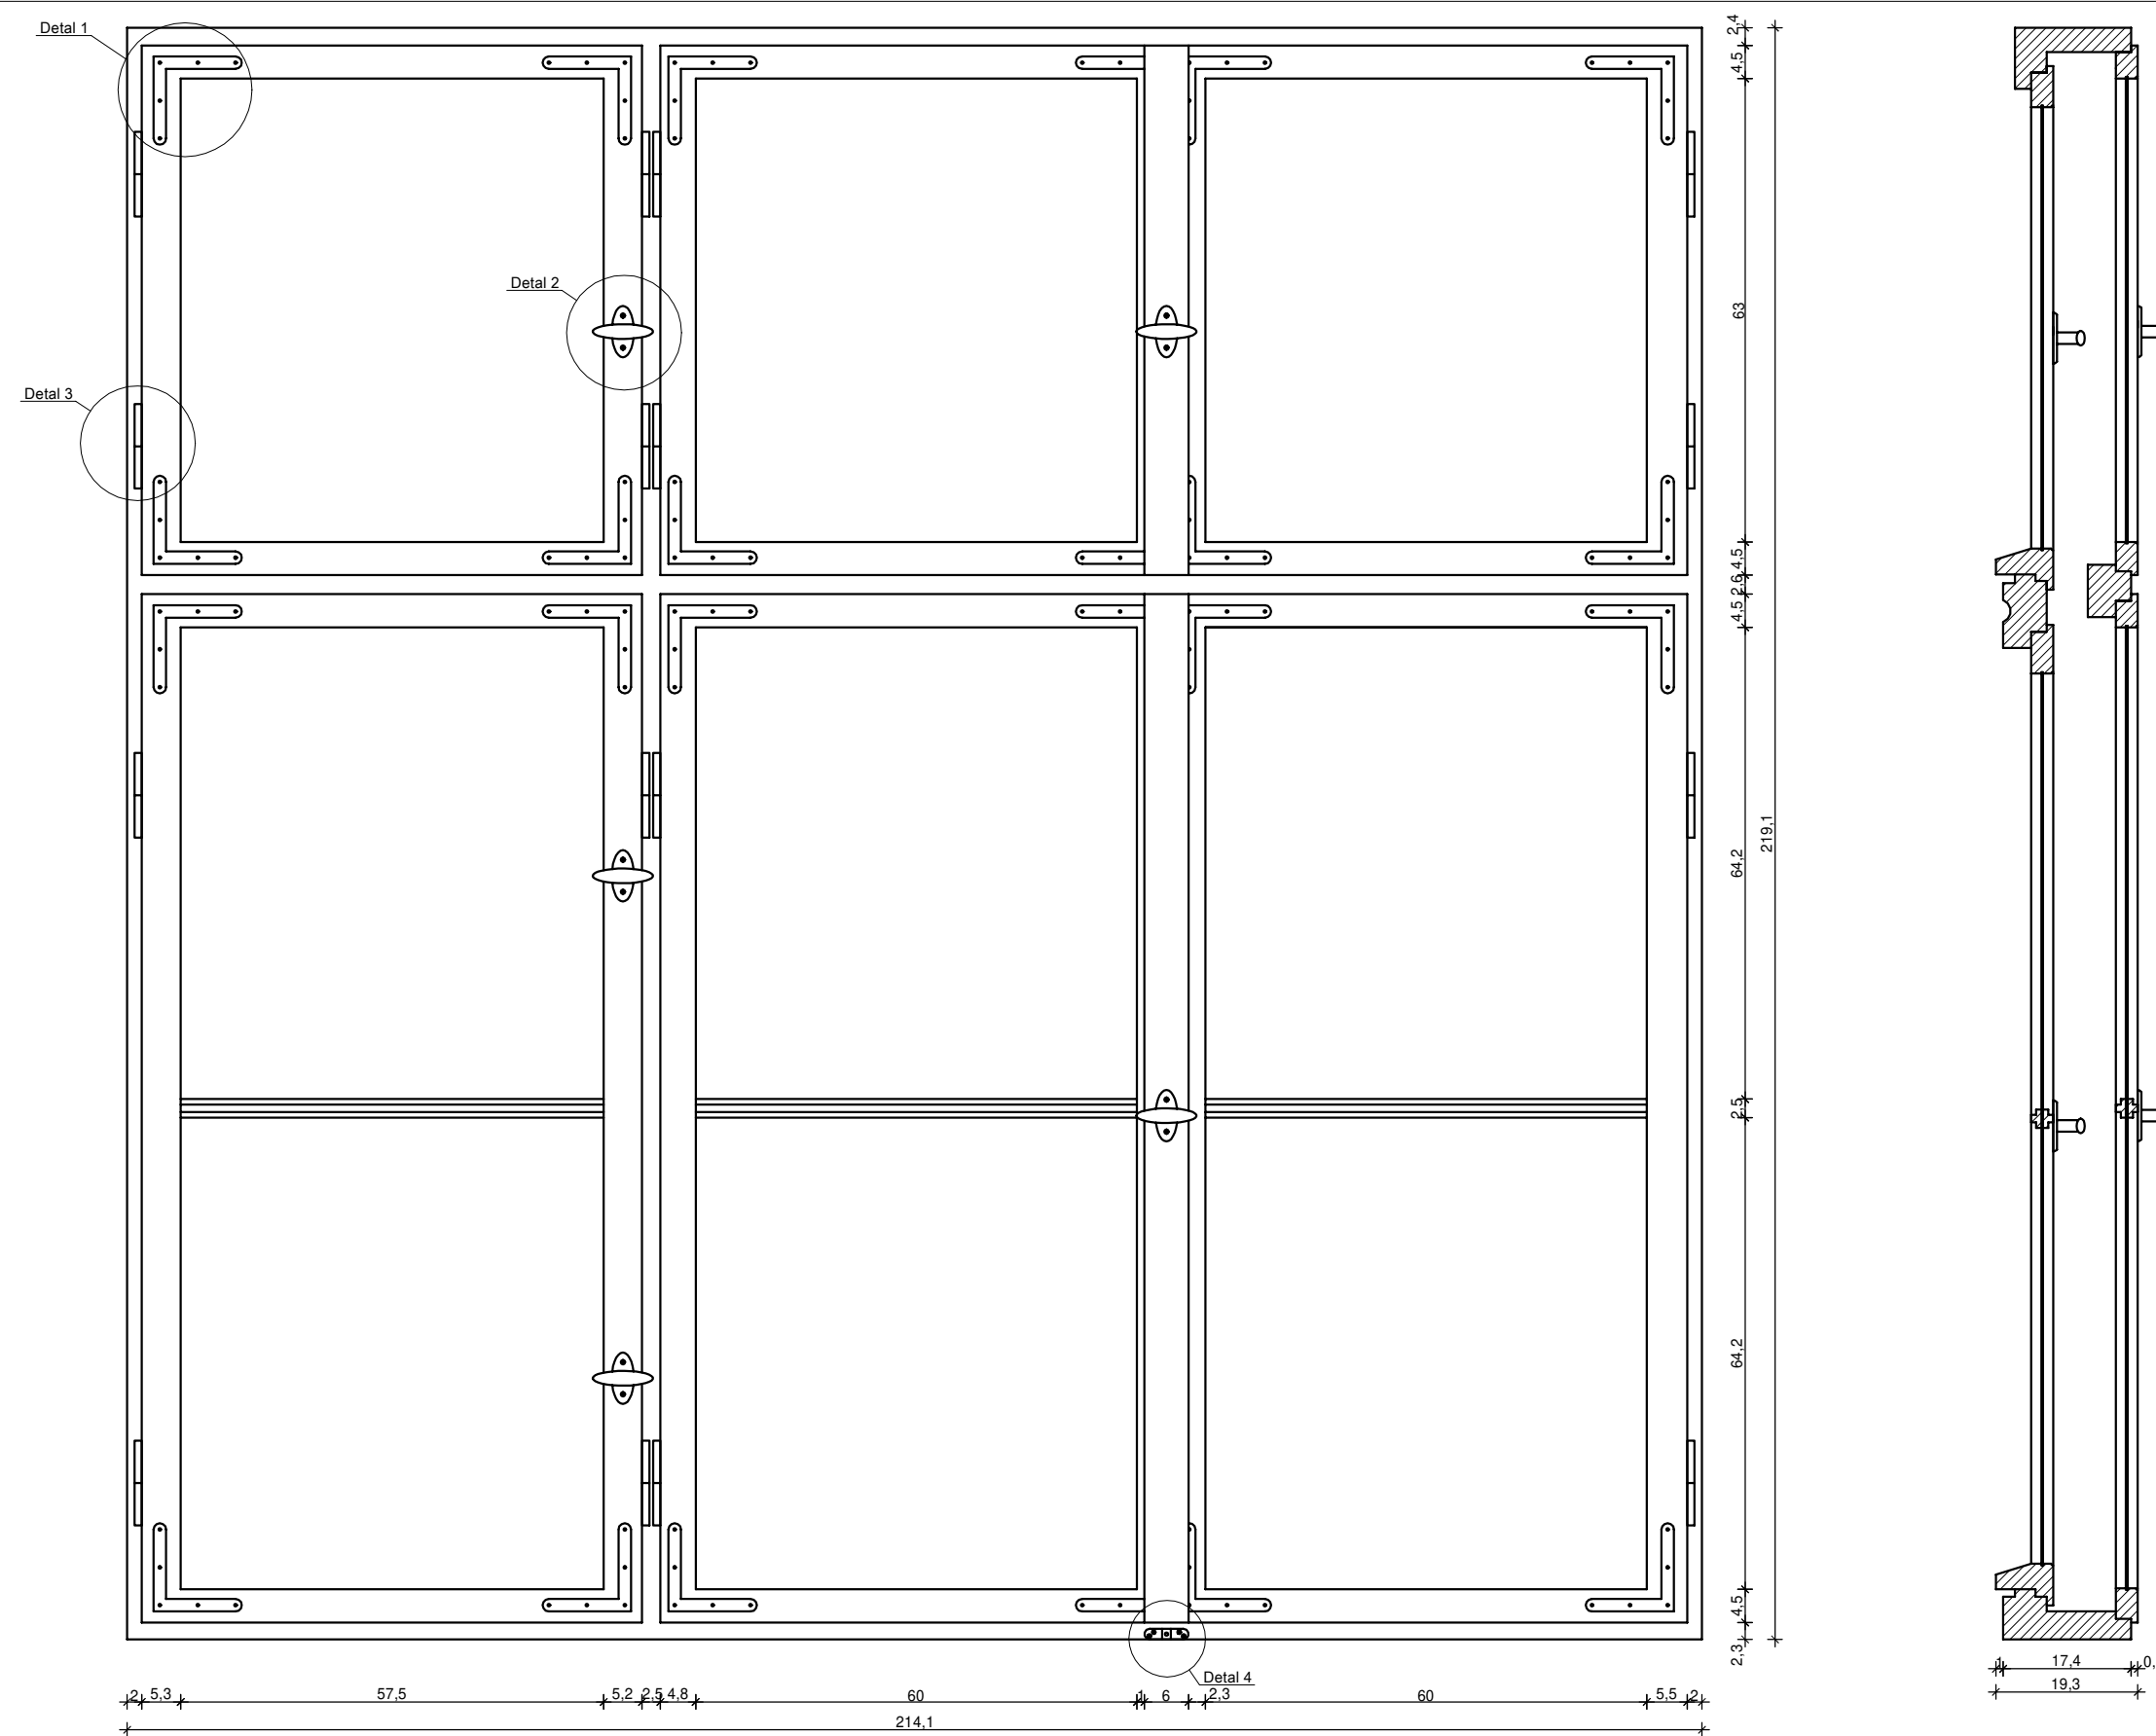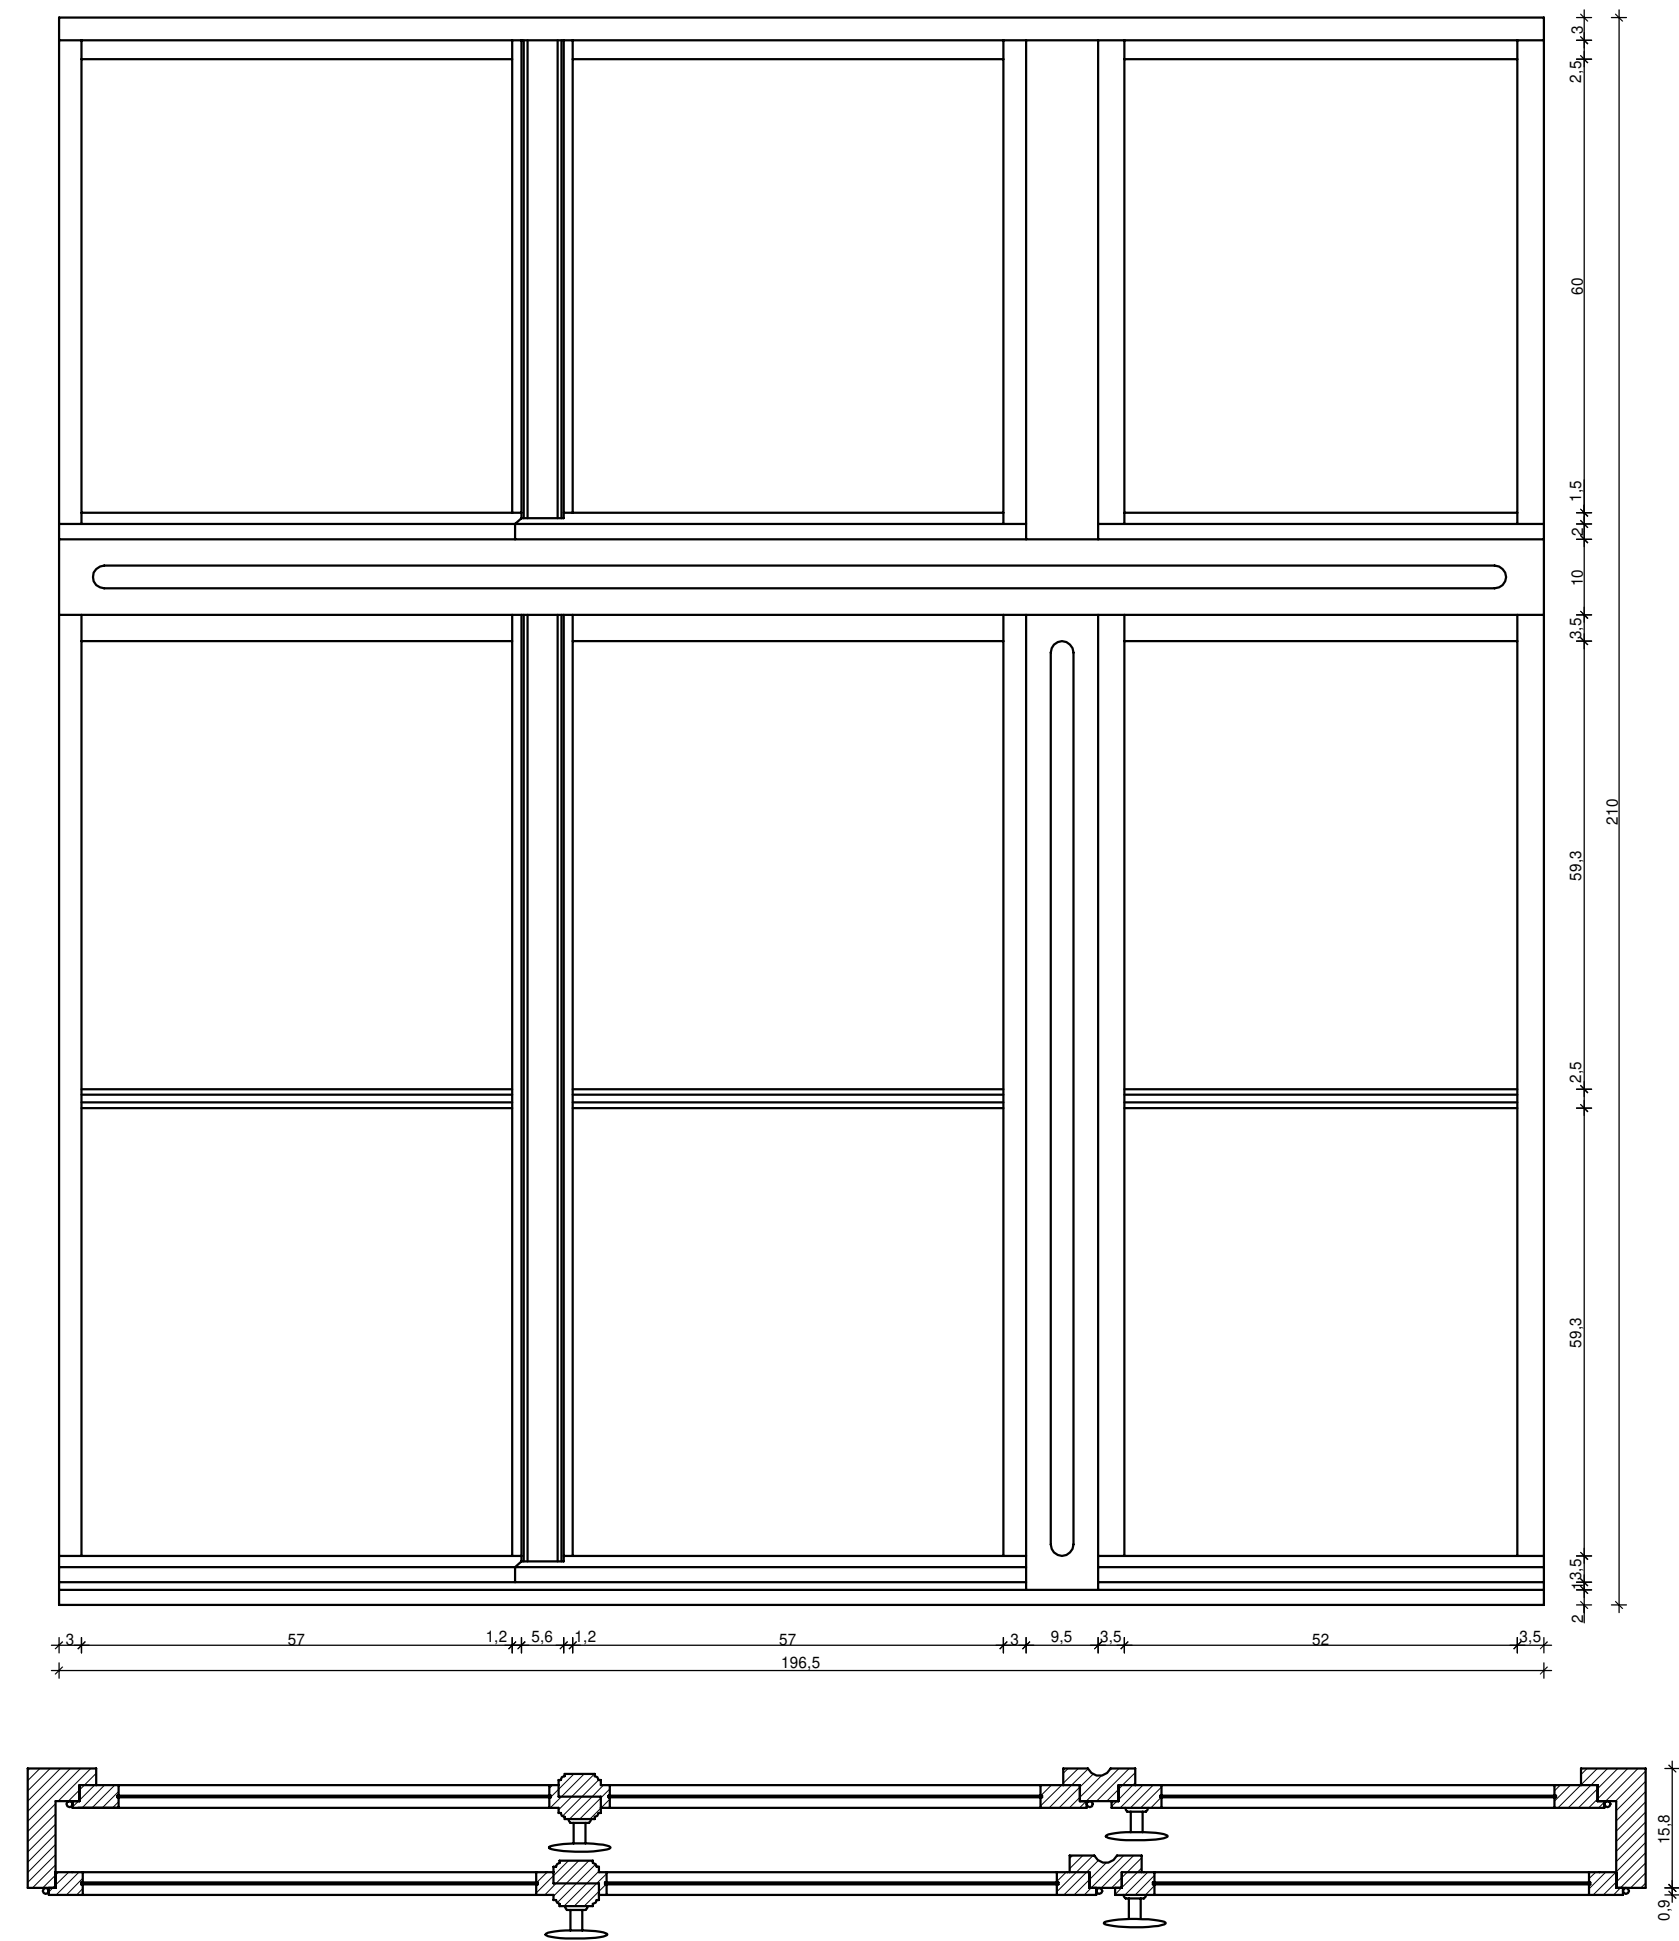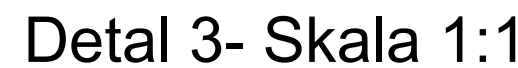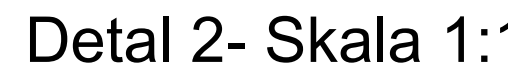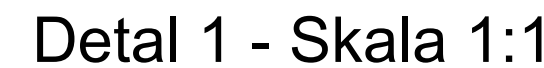


Niniejsza inwentaryzacja architektoniczna nie jest dokumentacją wykonawczą i nie stanowi podstawy do realizacji okien

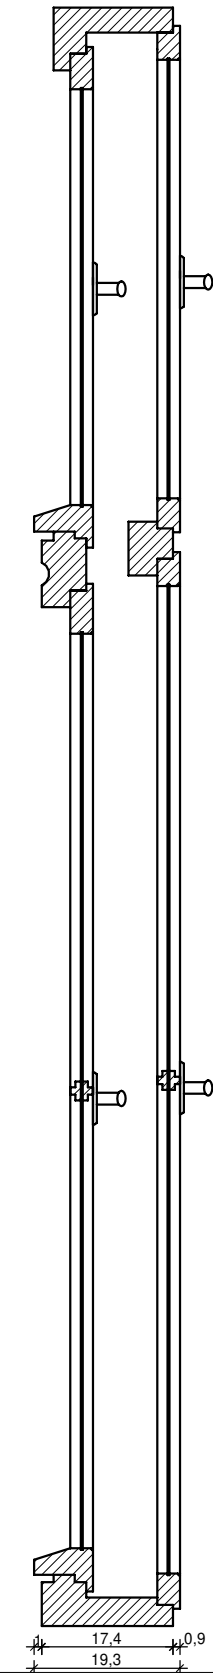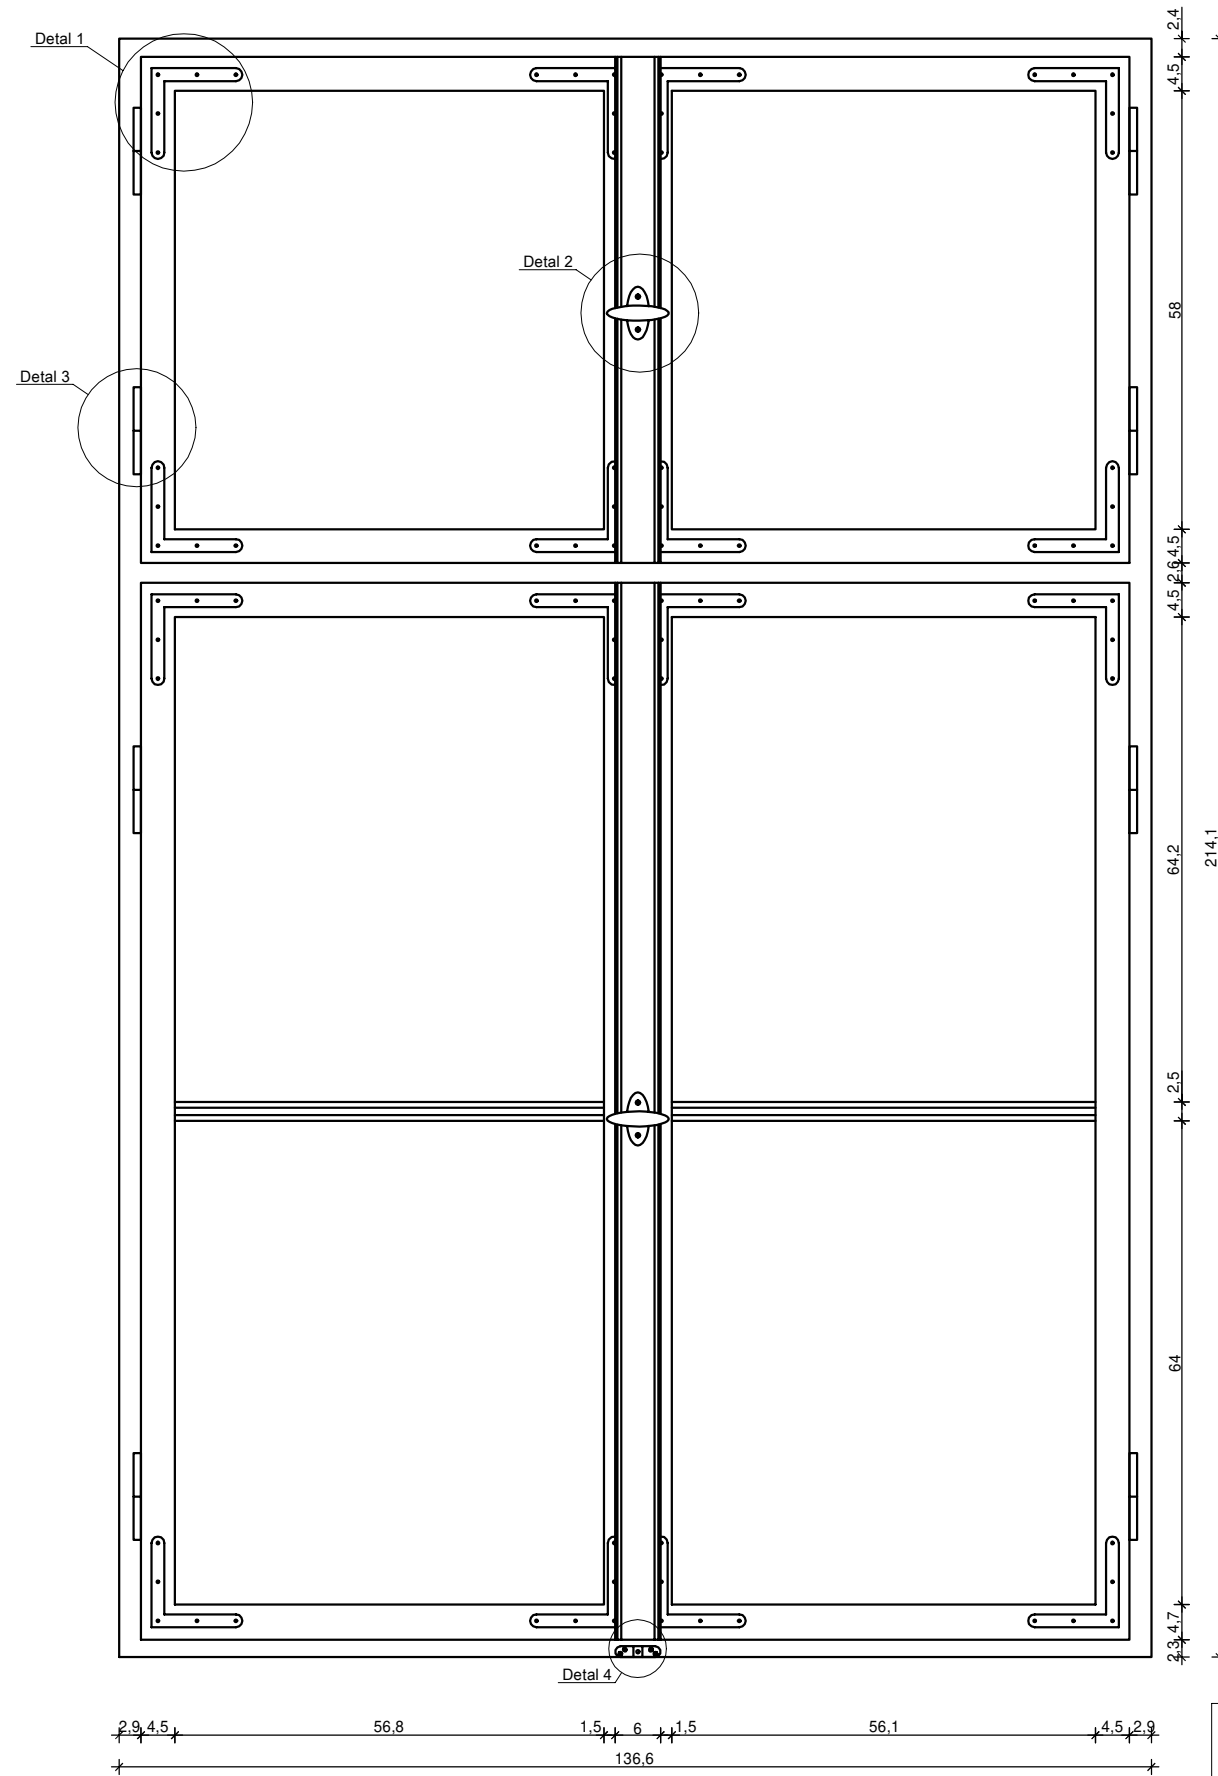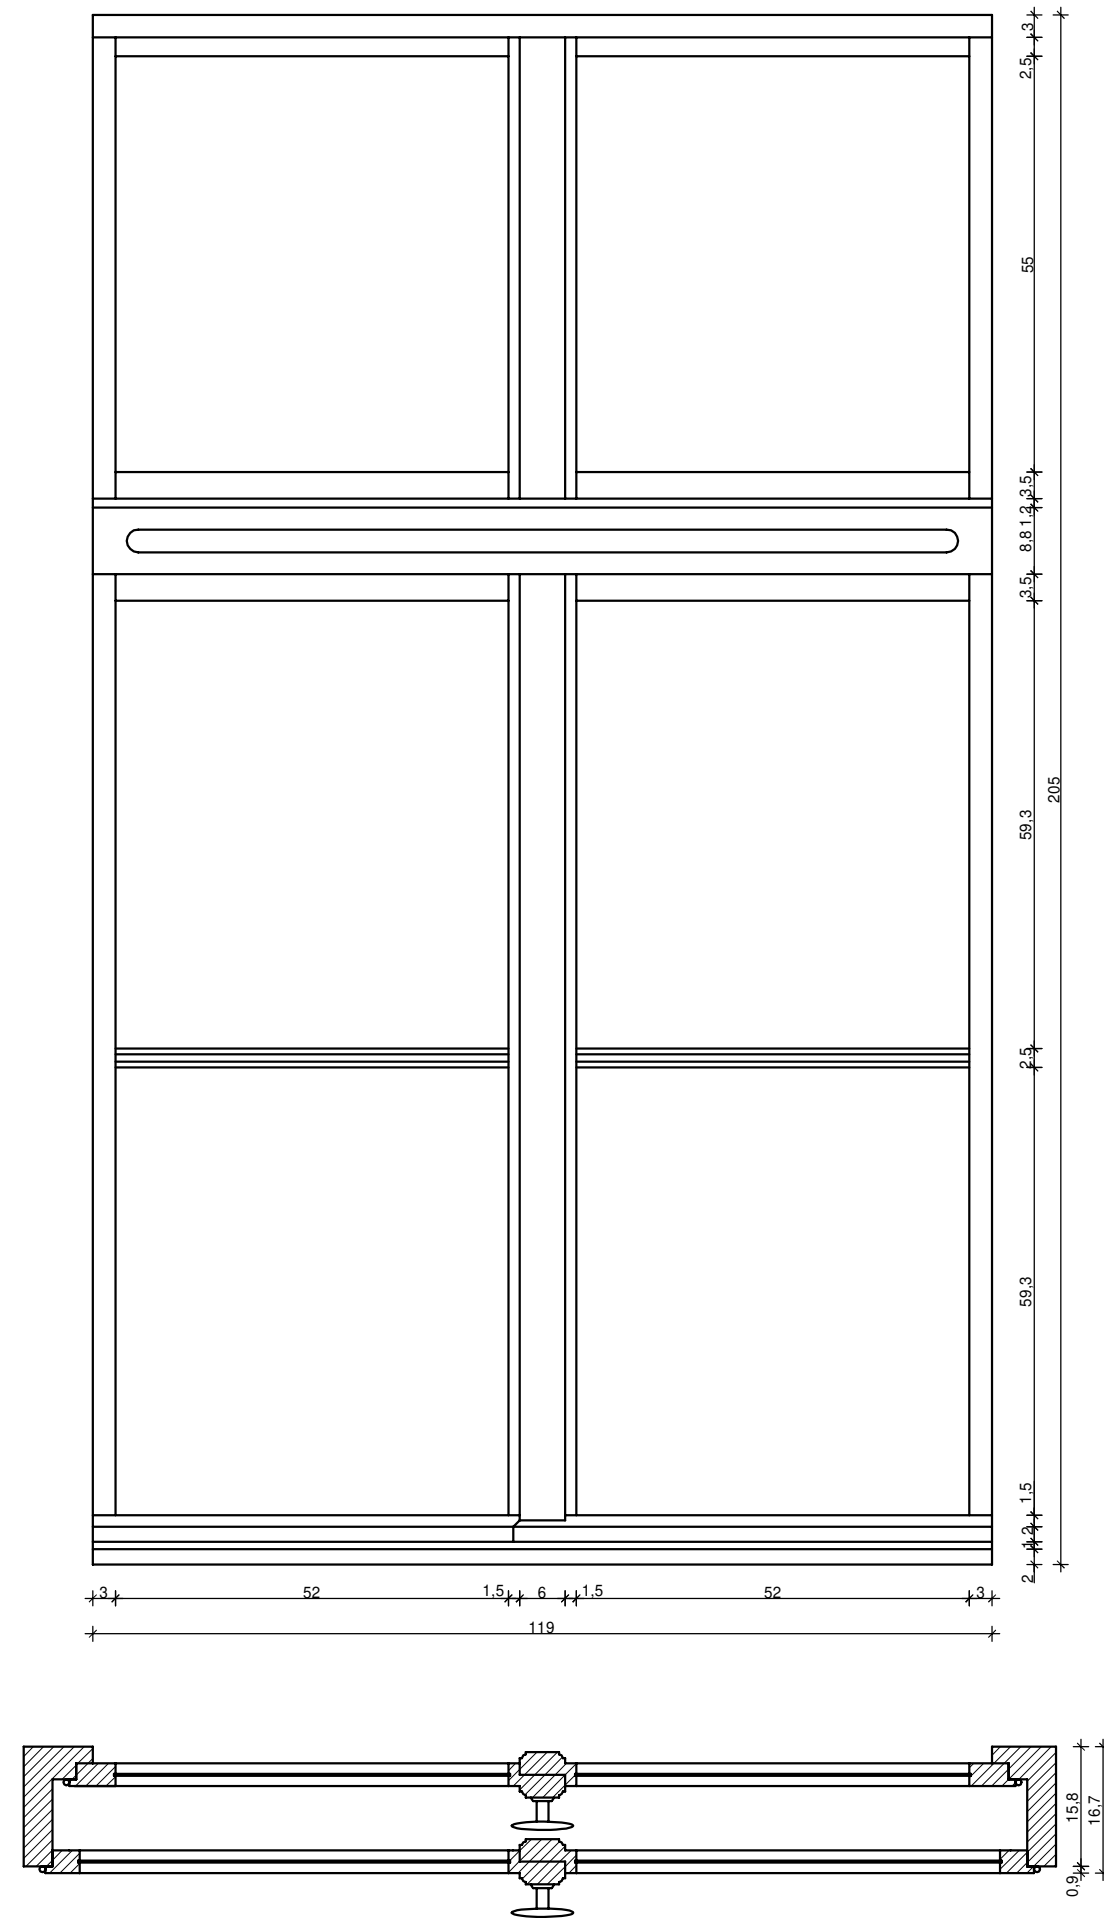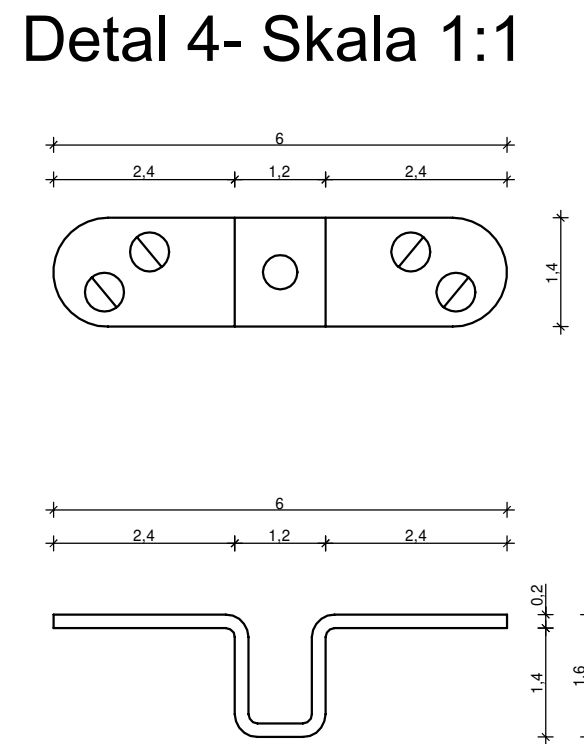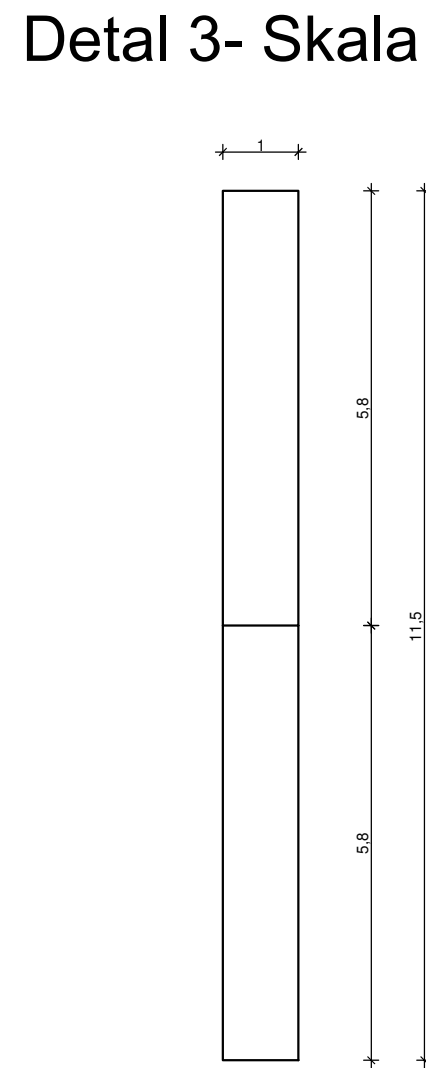
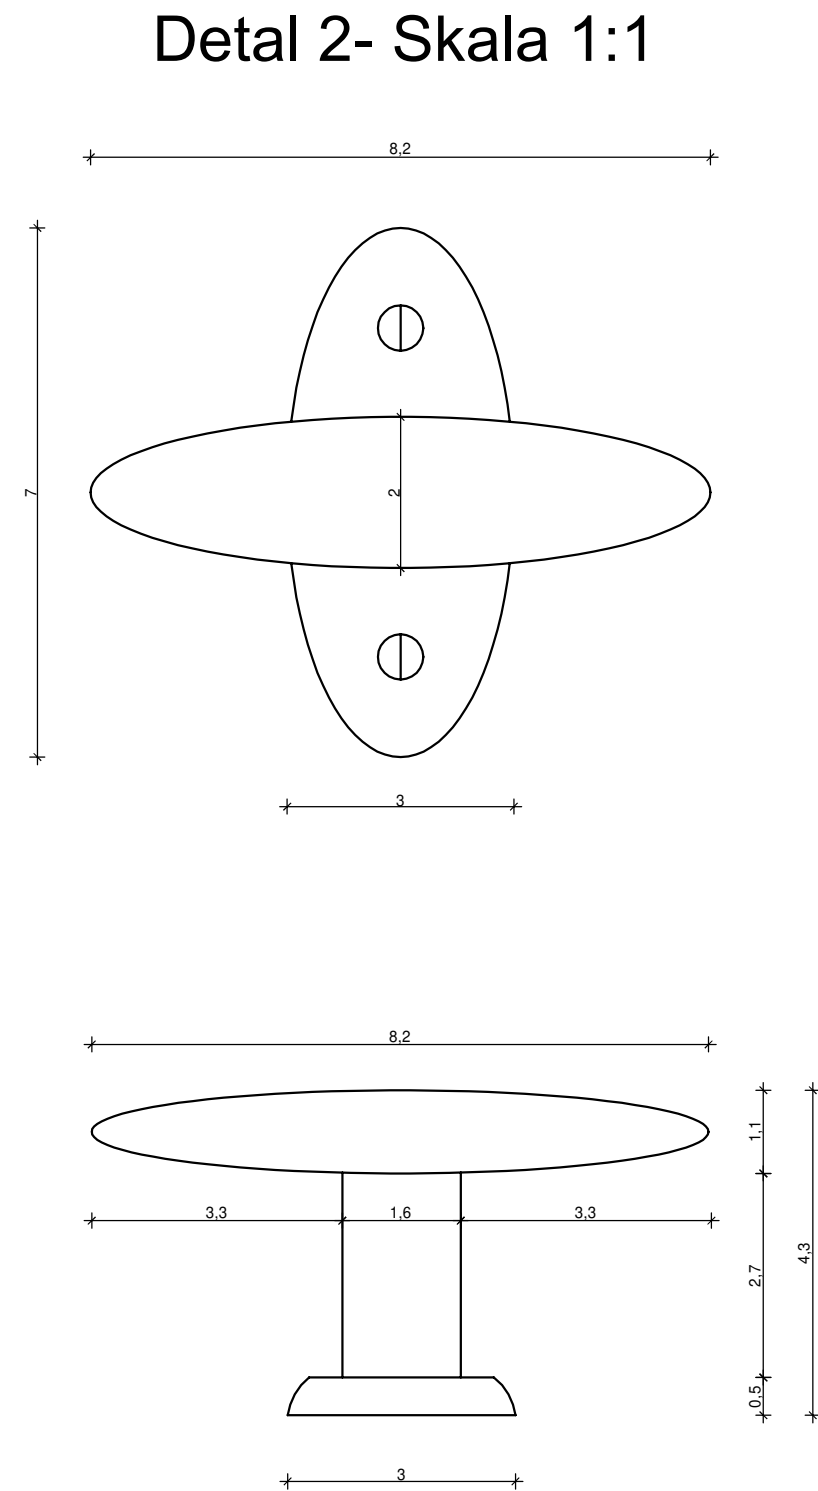
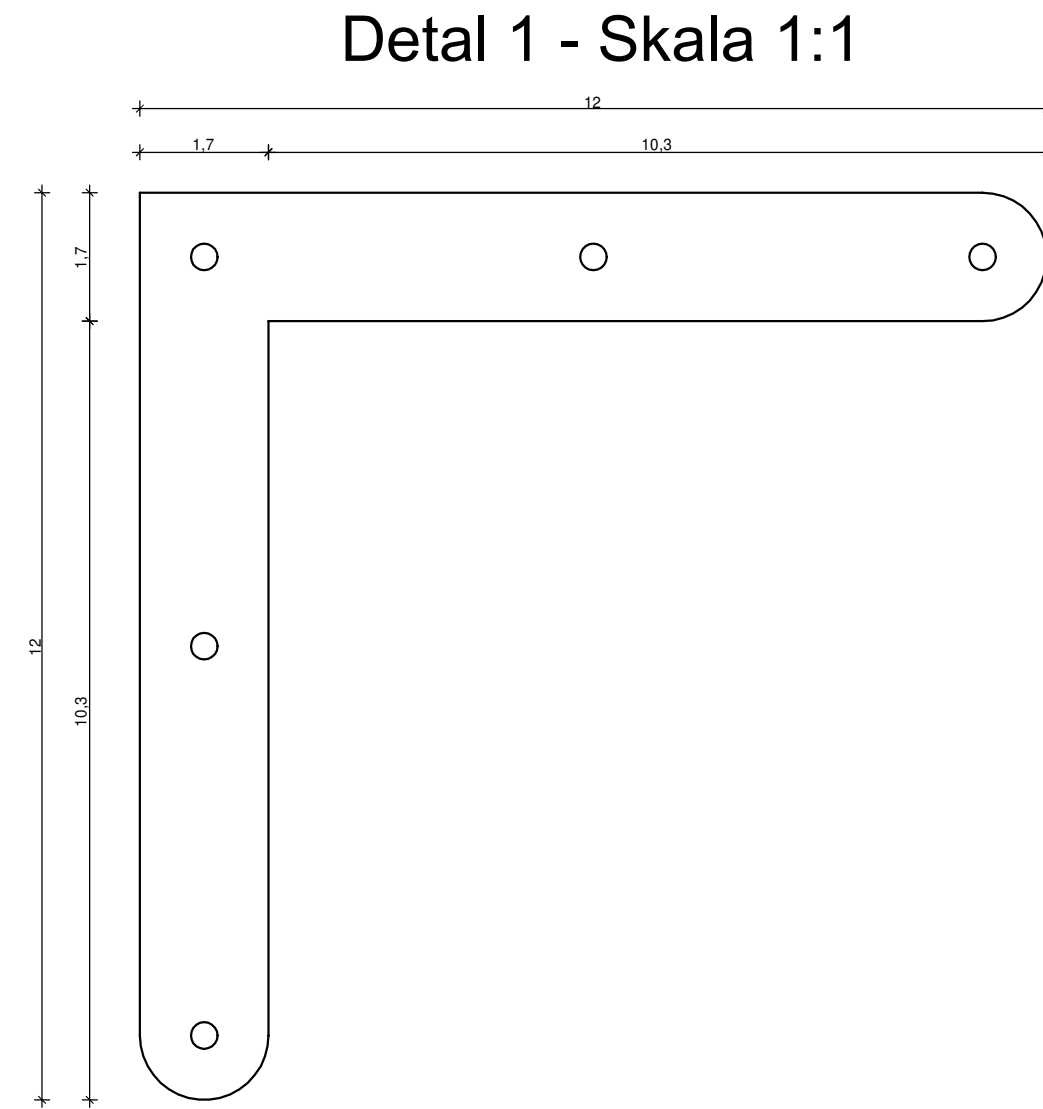


Niniejsza inwentaryzacja architektoniczna nie jest dokumentacją wykonawczą i nie stanowi podstawy do realizacji okien

Detal 1 - Skala 1:1

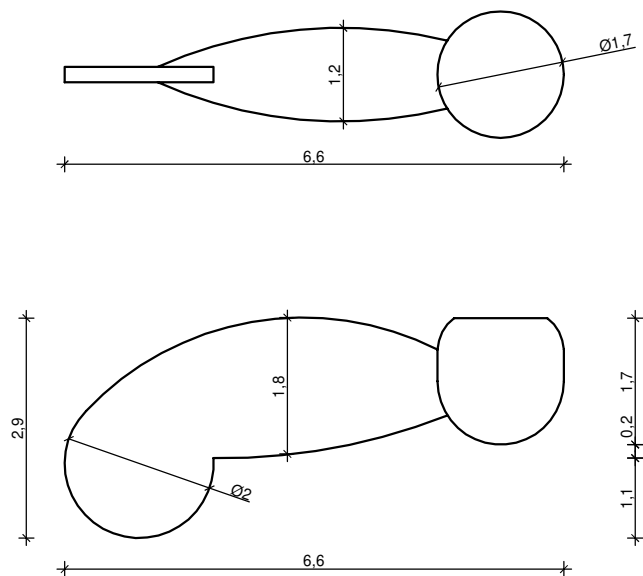


Detal 2 - Skala 1:1

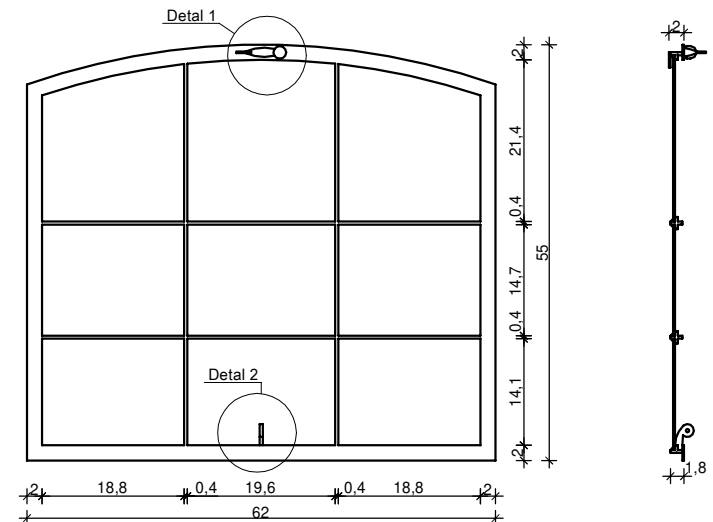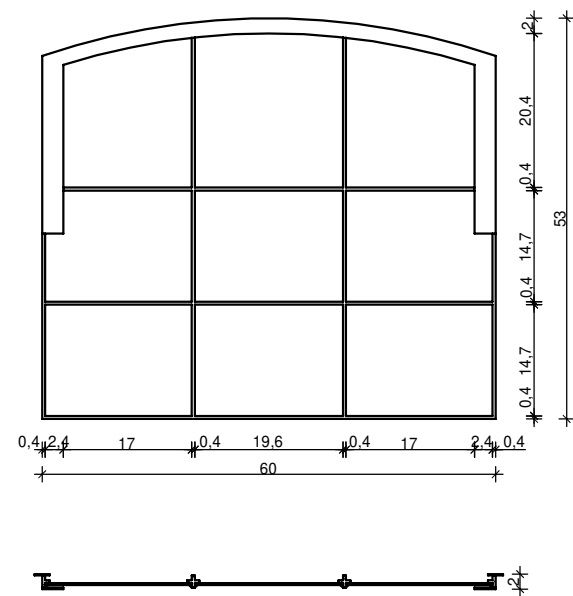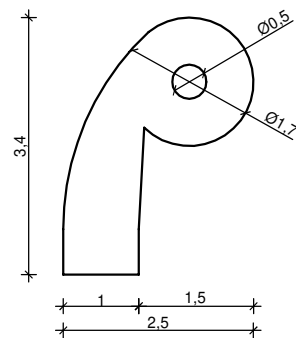



Niniejsza inwentaryzacja architektoniczna nie jest dokumentacją wykonawczą i nie stanowi podstawy do realizacji okien

PRACOWNIA PROJEKTOWA 69 GROUP		69 GROUP	
Andrzej Wiśniewski			
Księży Dwór 67, 13-200 Działdowo, tel. kom. 0 668 857 299			
INWENATRYZACJA STOLARKI OKIENNEJ		Budynku świetlicy w m. Burkat Dz. nr 294/2, Burkat, Gmina Działdowo	
Inwestor		Gmina Działdowo ul. Księżdowska 10, 13-200 Działdowo	
Tytuł rysunku		Branża:	Skala:
OKNO O-4		I	1:10, 1:1
Data:	Autor:		Rysunek
08.2023	mgr inż. Andrzej Wiśniewski UPRAWNIENIA BUDOWLANE: Nr ewid. WAM/0143/POOK/08		5

Detal 1 - Skala 1:1

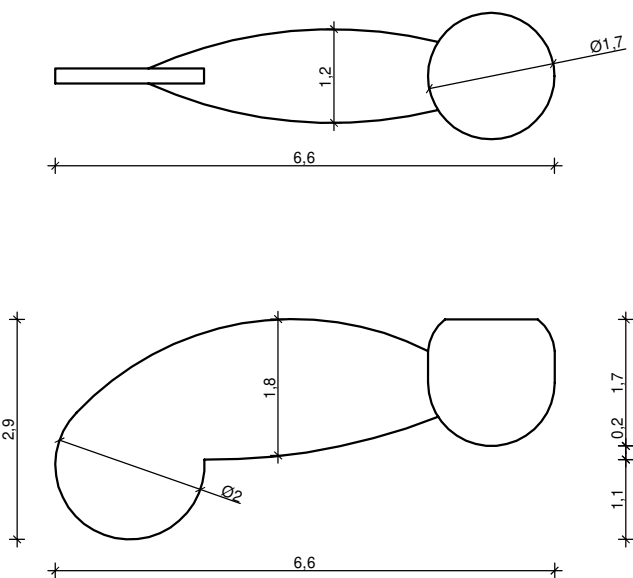





Detal 2 - Skala 1:1

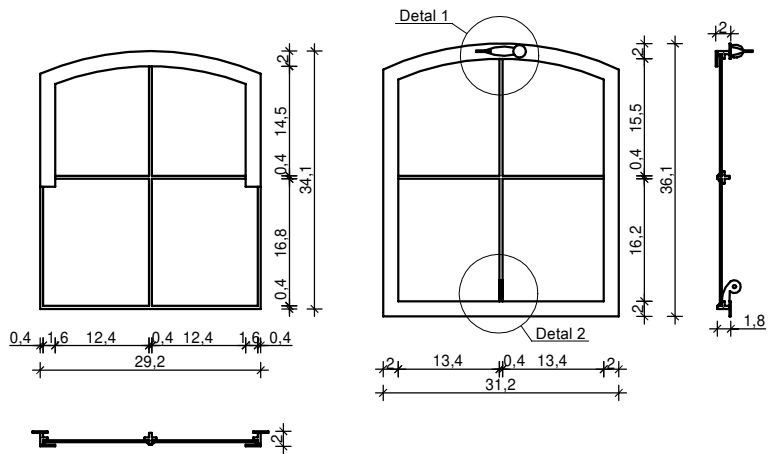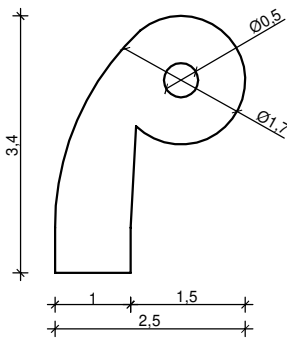

Niniejsza inwentaryzacja architektoniczna nie jest dokumentacją wykonawczą i nie stanowi podstawy do realizacji okien

PRACOWNIA PROJEKTOWA 69 GROUP		69 GROUP	
Andrzej Wiśniewski			
Księży Dwór 67, 13-200 Działdowo, tel. kom. 0 668 857 299			
INWENATRYZACJA STOLARKI OKIENNEJ		Budynku świetlicy w m. Burkat Dz. nr 294/2, Burkat, Gmina Działdowo	
Inwestor		Gmina Działdowo ul. Księżdowska 10, 13-200 Działdowo	
Tytuł rysunku		O-KNO O-5	
Data:		08.2023	
Autor:		mgr inż. Andrzej Wiśniewski UPRAWNIENIA BUDOWLANE: Nr ewid. WAM/0143/POOK/08	
Branża:		I	
Skala:		1:10, 1:1	
Rysunek		6	


Detal 1 - Skala 1:1

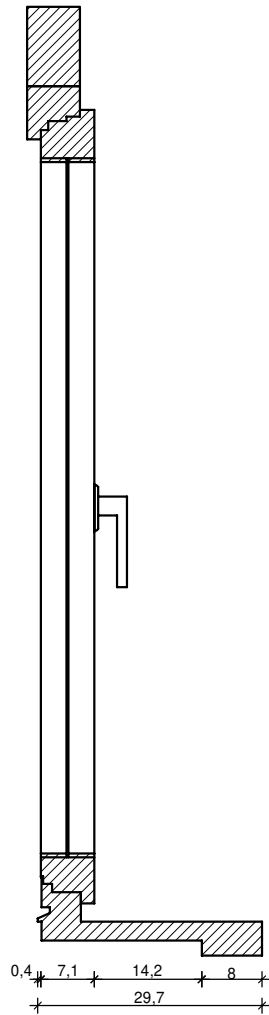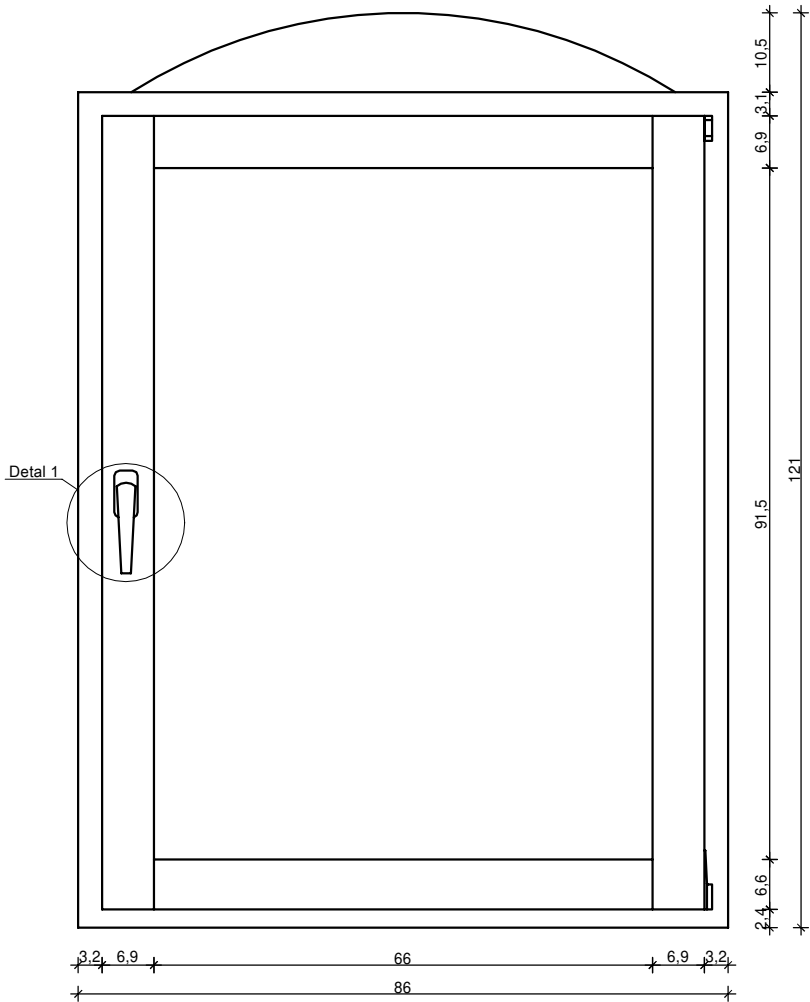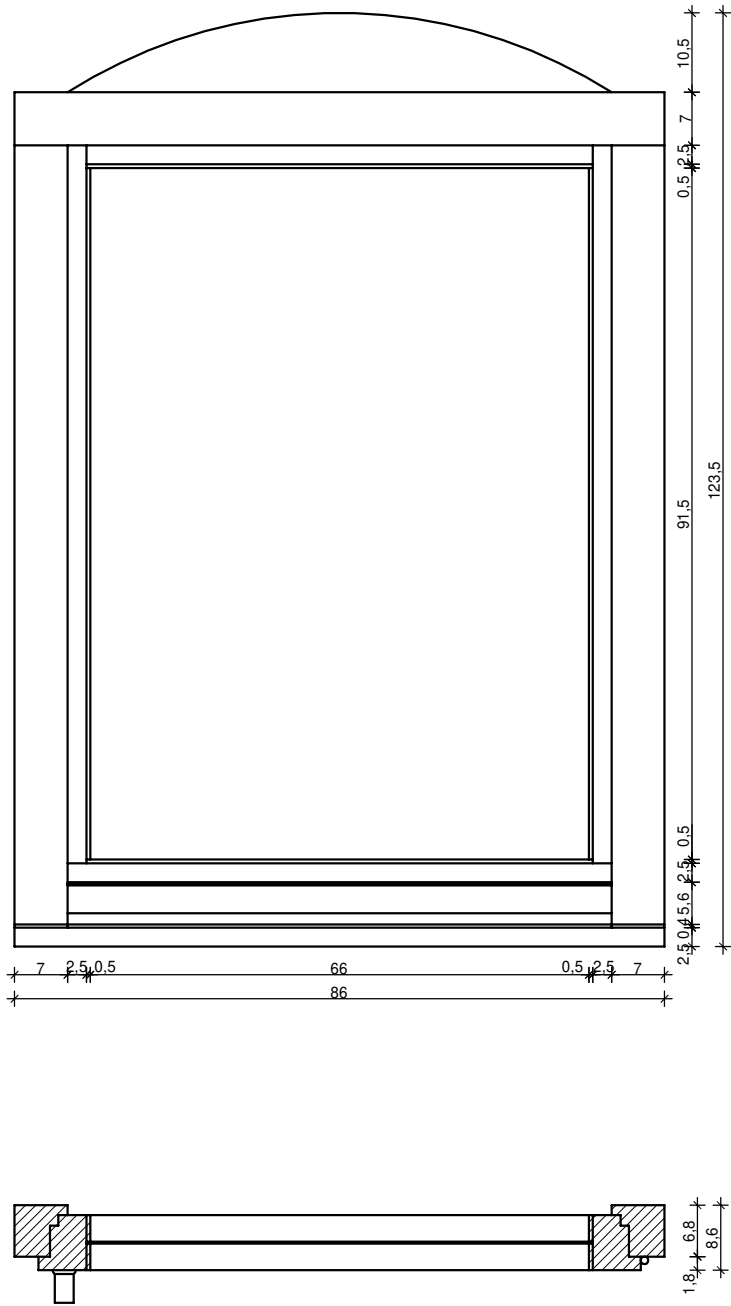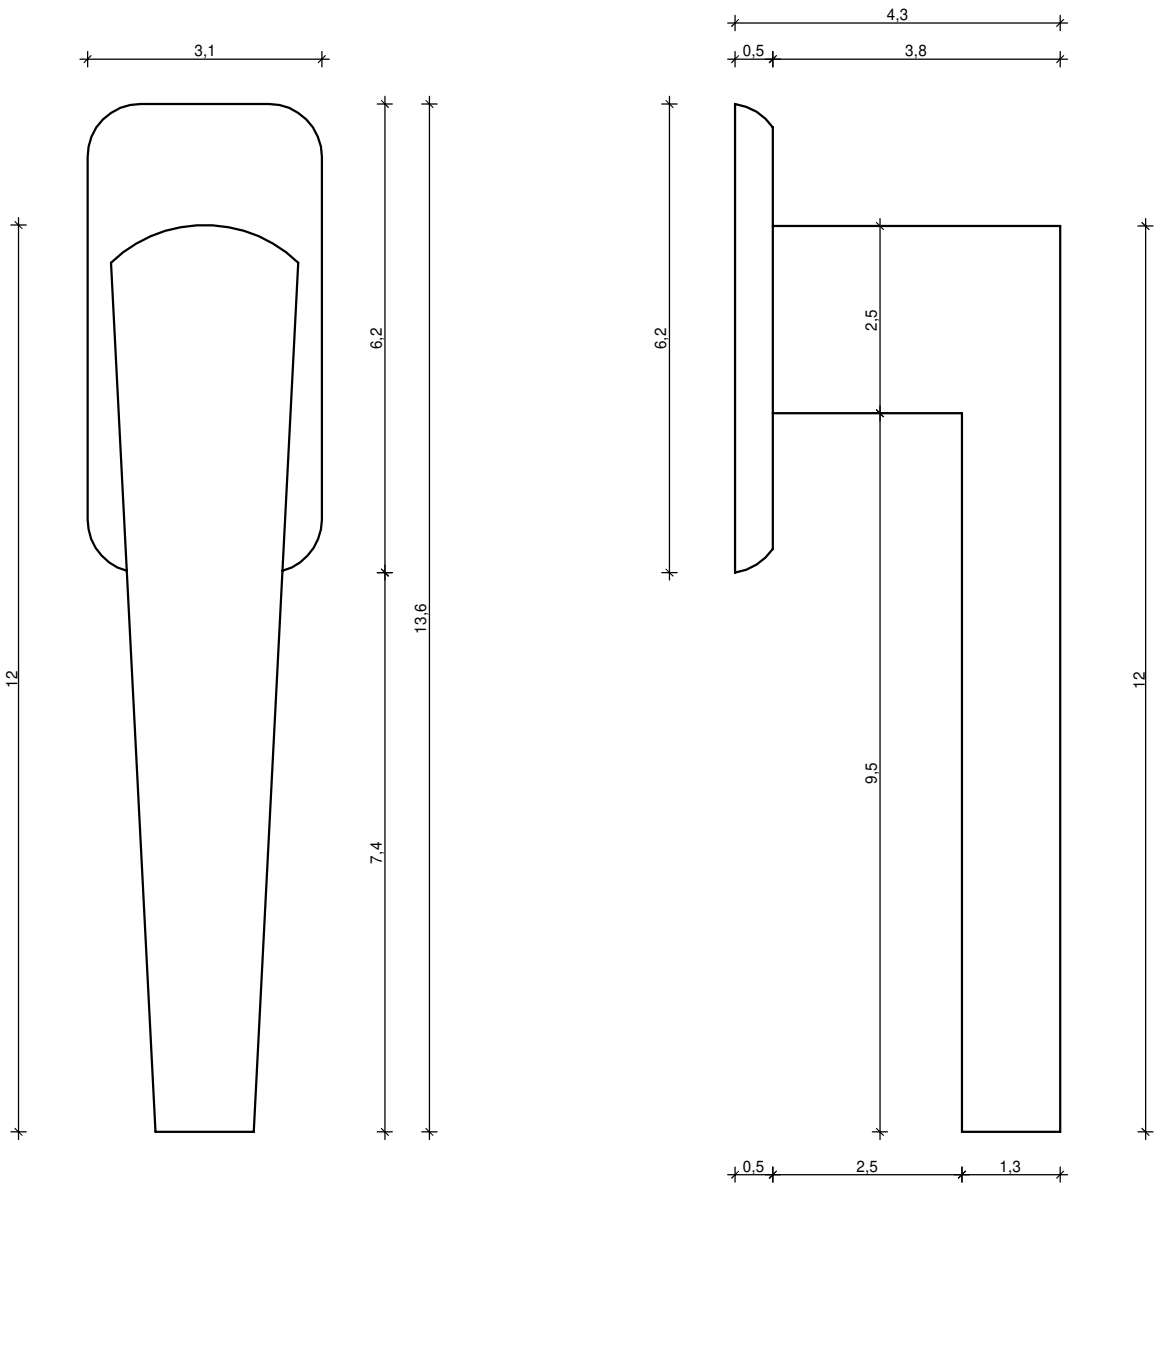






Niniejsza inwentaryzacja architektoniczna nie jest dokumentacją wykonawczą i nie stanowi podstawy do realizacji okien

PRACOWNIA PROJEKTOWA 69 GROUP		69 GROUP	
Andrzej Wiśniewski			
Księży Dwór 67, 13-200 Działdowo, tel. kom. 0 668 857 299			
INWENATRYZACJA STOLARKI OKIENNEJ		Budynku świetlicy w m. Burkat	
		Dz. nr 294/2, Burkat, Gmina Działdowo	
Inwestor		Gmina Działdowo	
		ul. Księżodworska 10, 13-200 Działdowo	
Tytuł rysunku		OKNO O-6	
Branża:		I	
Skala:		1:10, 1:1	
Data:		08.2023	
Autor:		mgr inż. Andrzej Wiśniewski	
		UPRAWNIENIA BUDOWLANE: Nr ewid. WAM/0143/POOK/08	
Rysunek		7	

Detal 2 - Skala 1:1

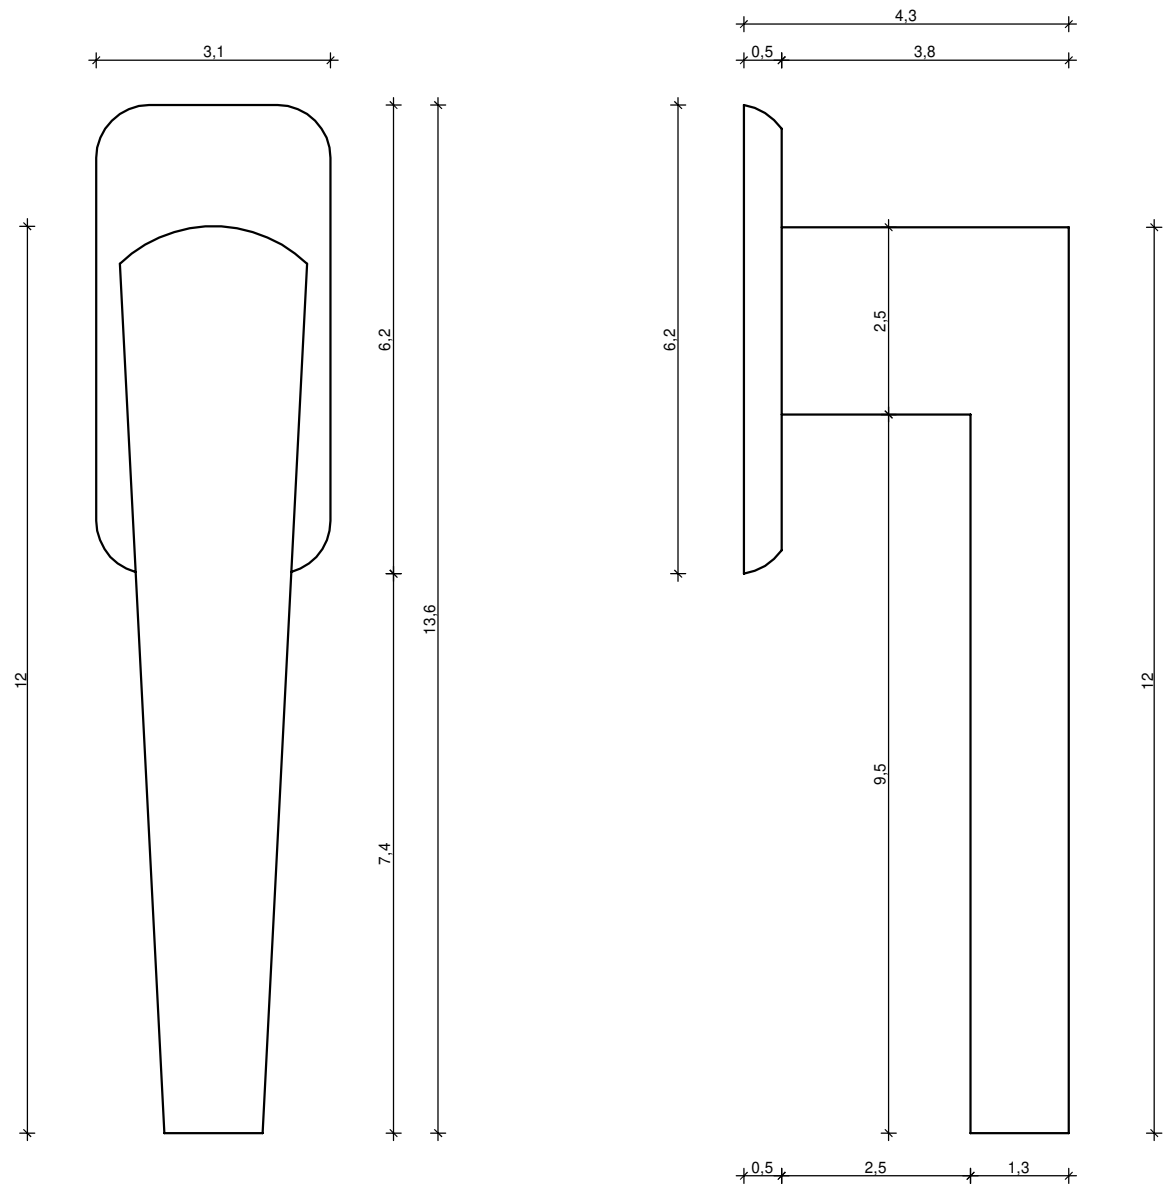

Detal 1 - Skala 1:1

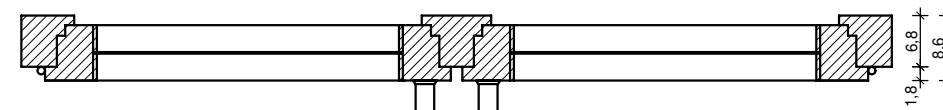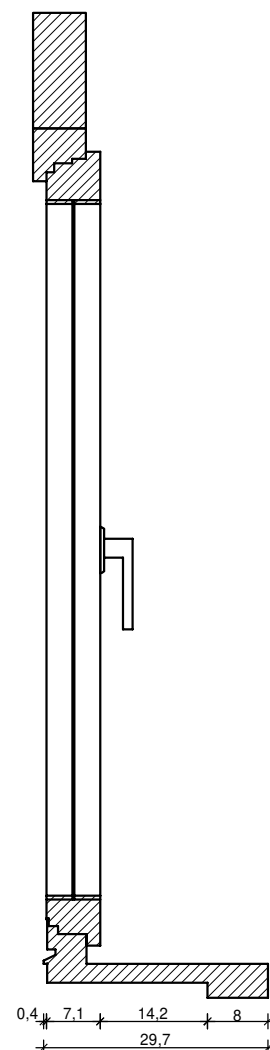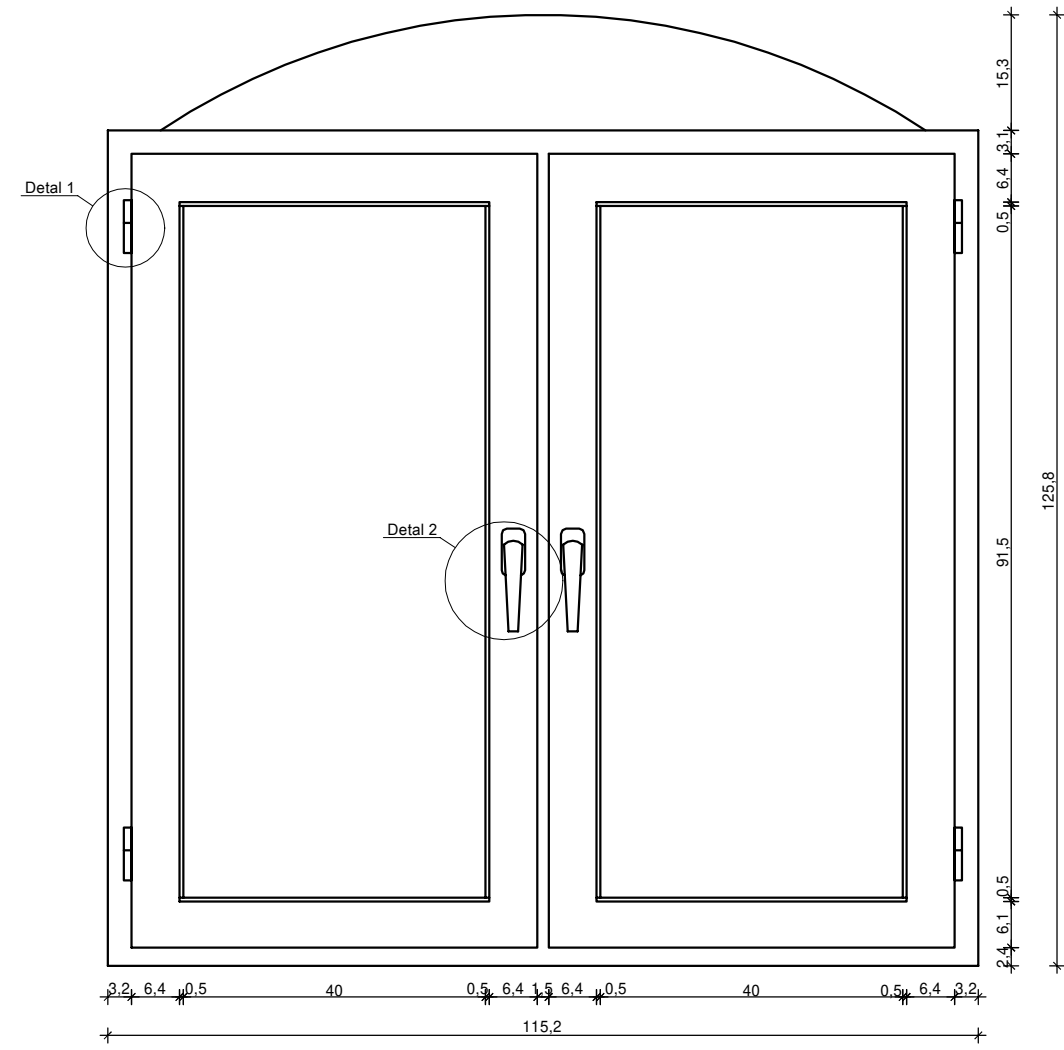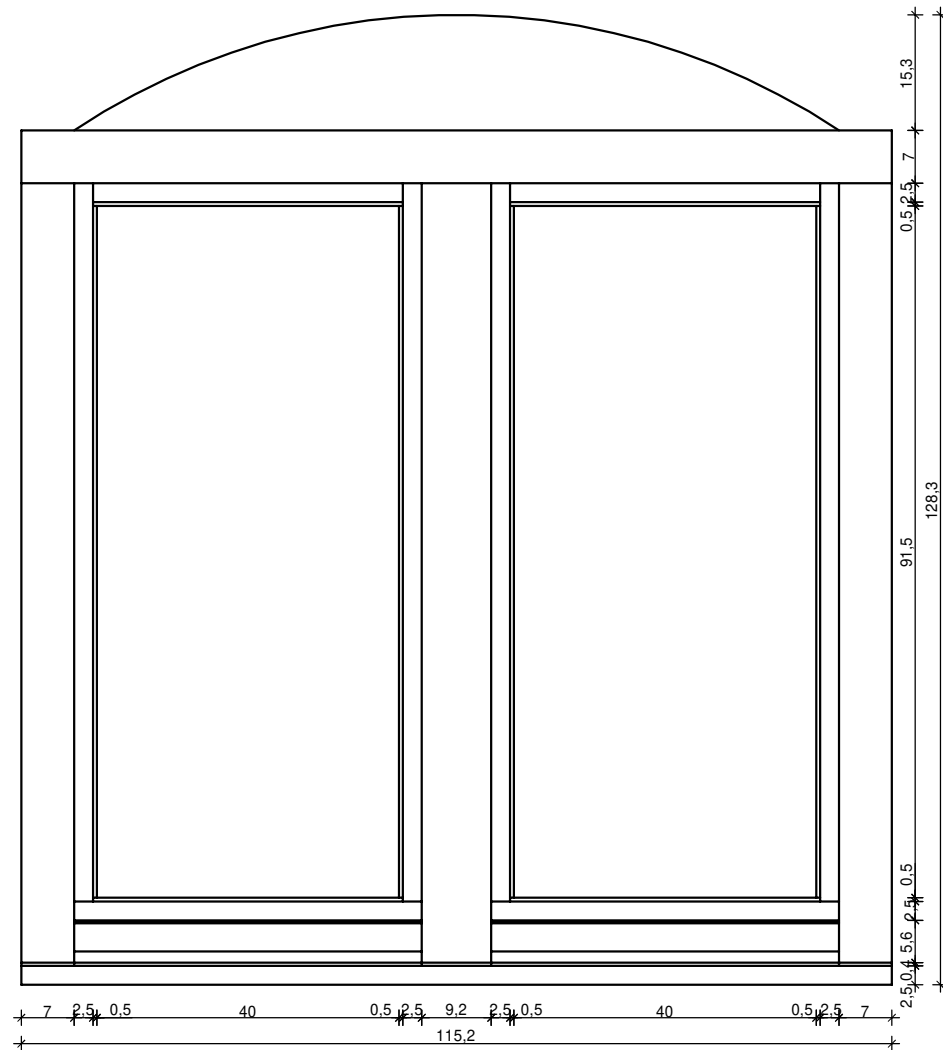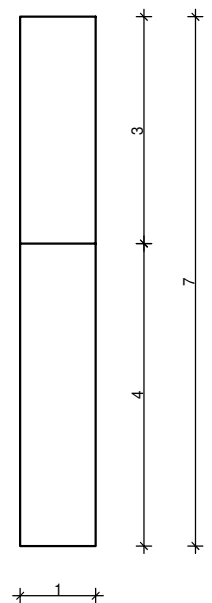

Niniejsza inwentaryzacja architektoniczna nie jest dokumentacją wykonawczą i nie stanowi podstawy do realizacji okien

PRACOWNIA PROJEKTOWA 69 GROUP
Andrzej Wiśniewski
Ksienie Dwór 67, 13-200 Działdowo, tel. kom. 0 668 857 299




INWENIARYZACJA STOLARKI OKIENNEJ	Budynku świetlicy w m. Burkat Dz. nr 294/2, Burkat, Gmina Działdowo
Inwestor	Gmina Działdowo ul. Księżowska 10, 13-200 Działdowo






Tytuł rysunku	OKNO O-7	Branża:	Skala:
		I	1:10, 1

Data: 08.2023	Autor: mgr inż. Andrzej Wiśniewski UPRAWNIENIA BUDOWLANE: Nr ewid. WAM/0143/POOK/08	Rysunek 8
------------------	---	---------------------

Detal 1 - Skala 1:1

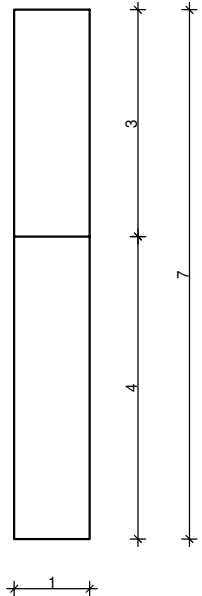


Detal 2 - Skala 1:1

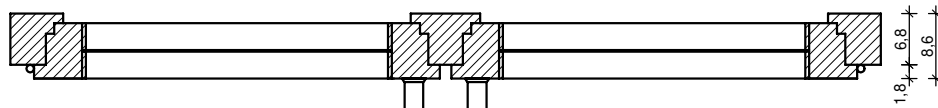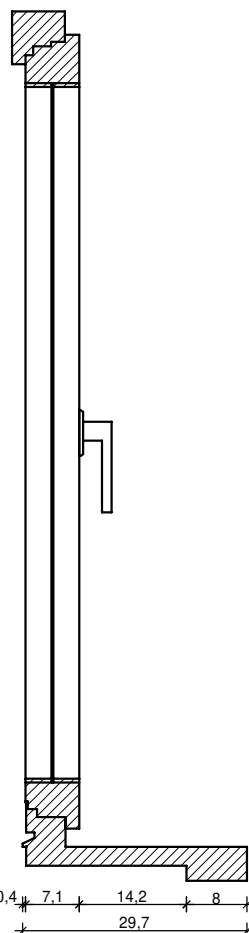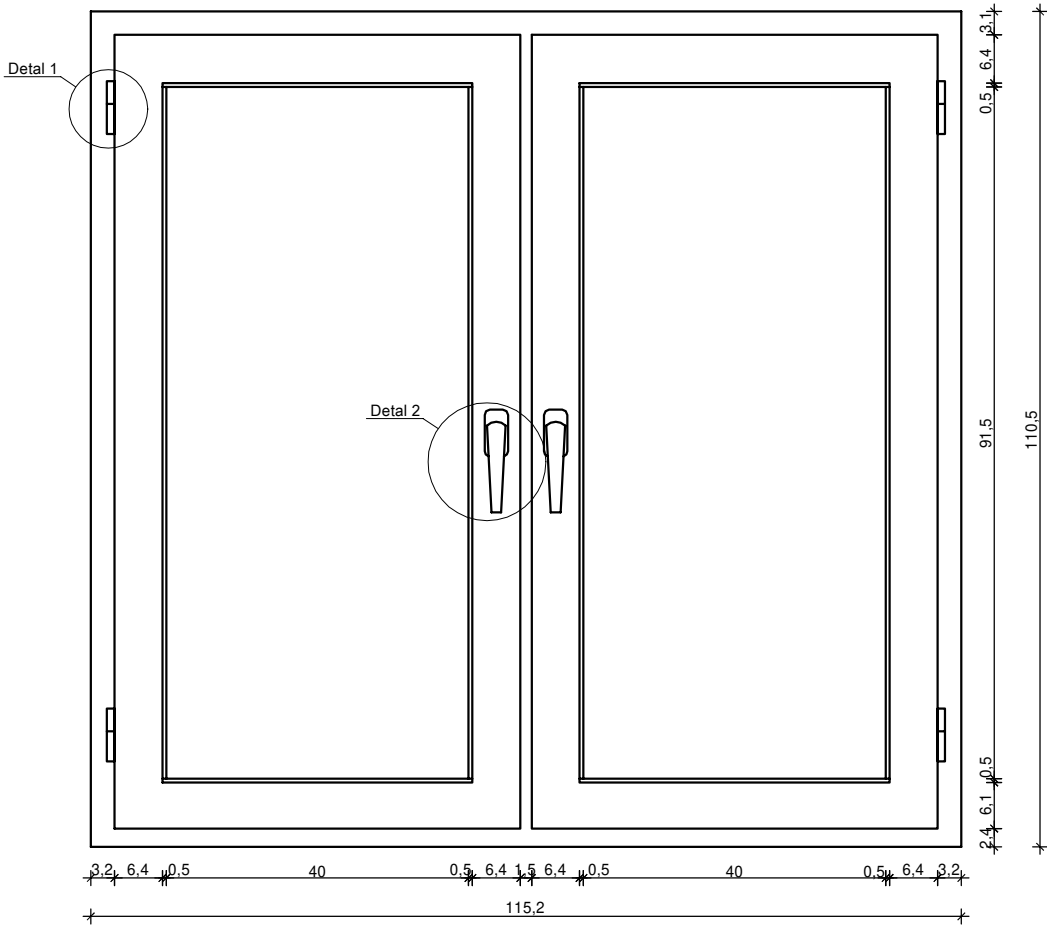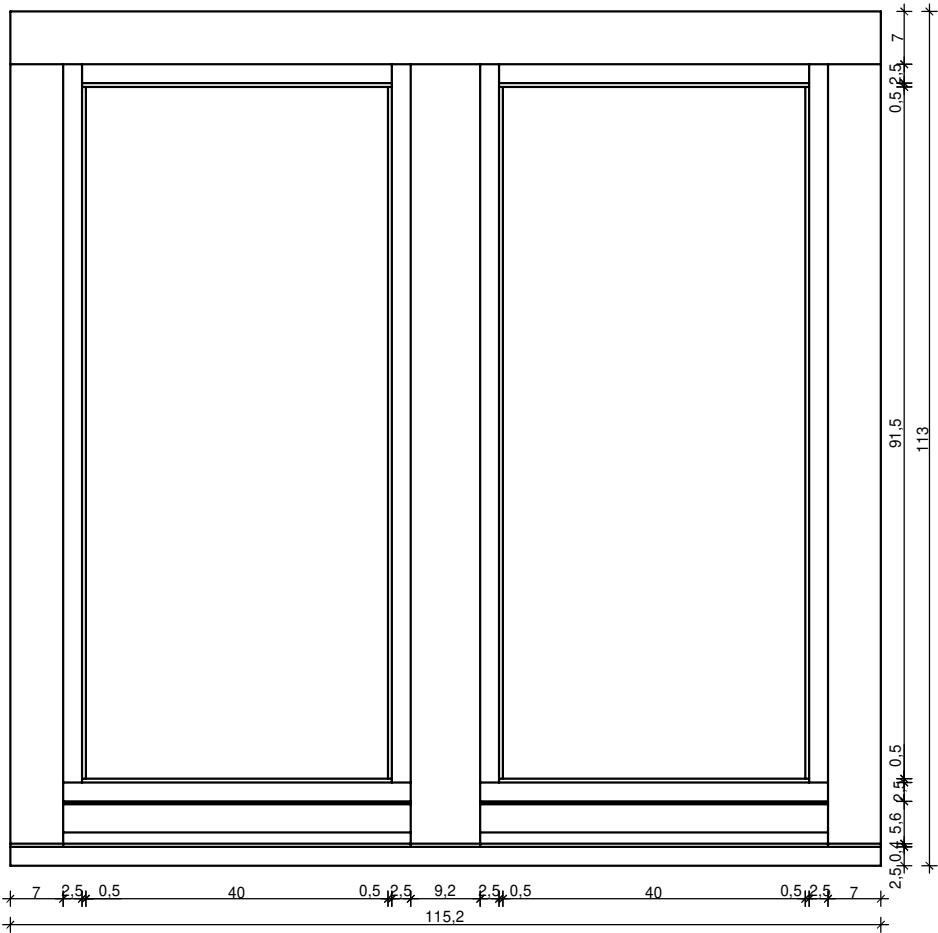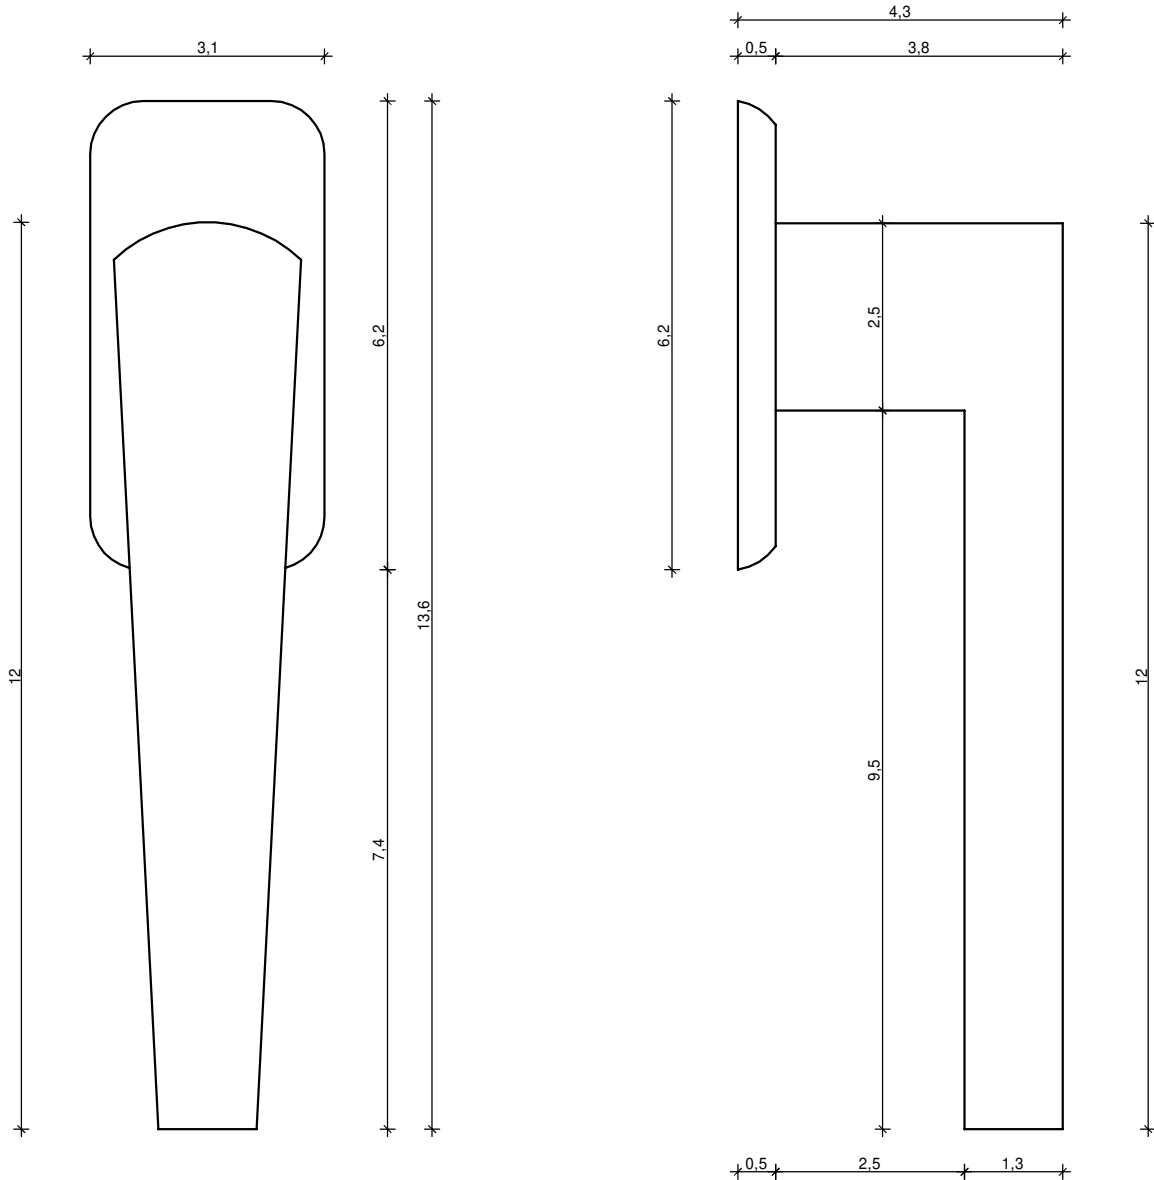


Niniejsza inwentaryzacja architektoniczna nie jest dokumentacją wykonawczą i nie stanowi podstawy do realizacji okien

PRACOWNIA PROJEKTOWA 69 GROUP Andrzej Wiśniewski Księży Dwór 67, 13-200 Działdowo, tel. kom. 0 668 857 299			
INWENATRYZACJA STOLARKI OKIENNEJ		Budyńku świetlicy w m. Burkat Dz. nr 294/2, Burkat, Gmina Działdowo	
Inwestor		Gmina Działdowo ul. Księżódworska 10, 13-200 Działdowo	
Tytuł rysunku		Branża:	Skala:
OKNO O-8		I	1:10, 1:1
Data:	Autor:		Rysunek
08.2023	mgr inż. Andrzej Wiśniewski UPRAWNIENIA BUDOWLANE: Nr ewid. WAM/0143/PODOK/08		9



Detal 1 - Skala 1:1

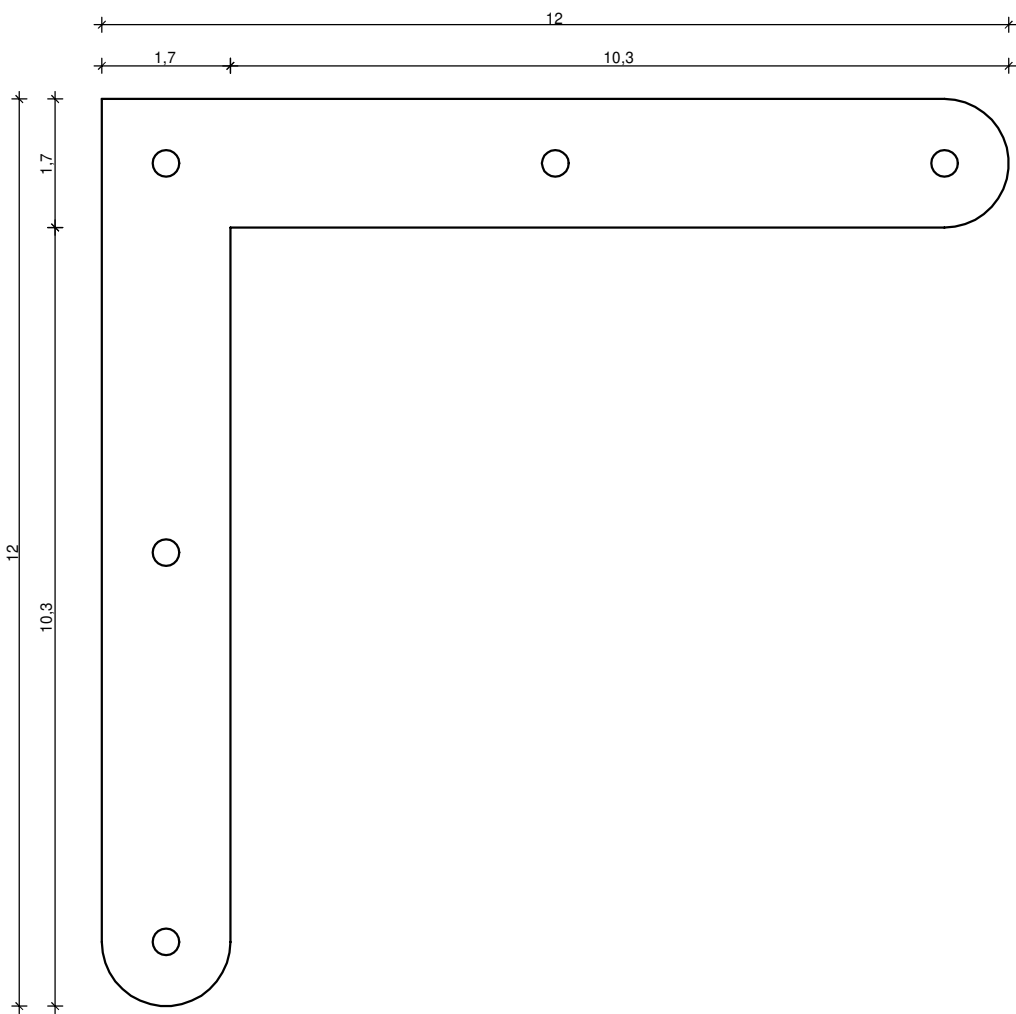

Detal 2 - Skala 1:1

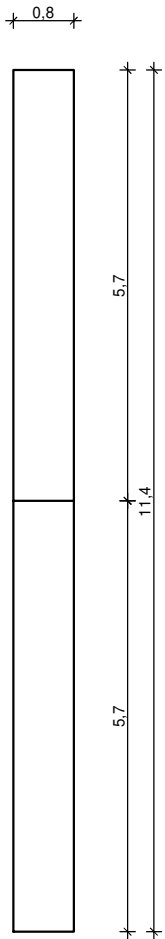

Detal 2 - Skala 1:1

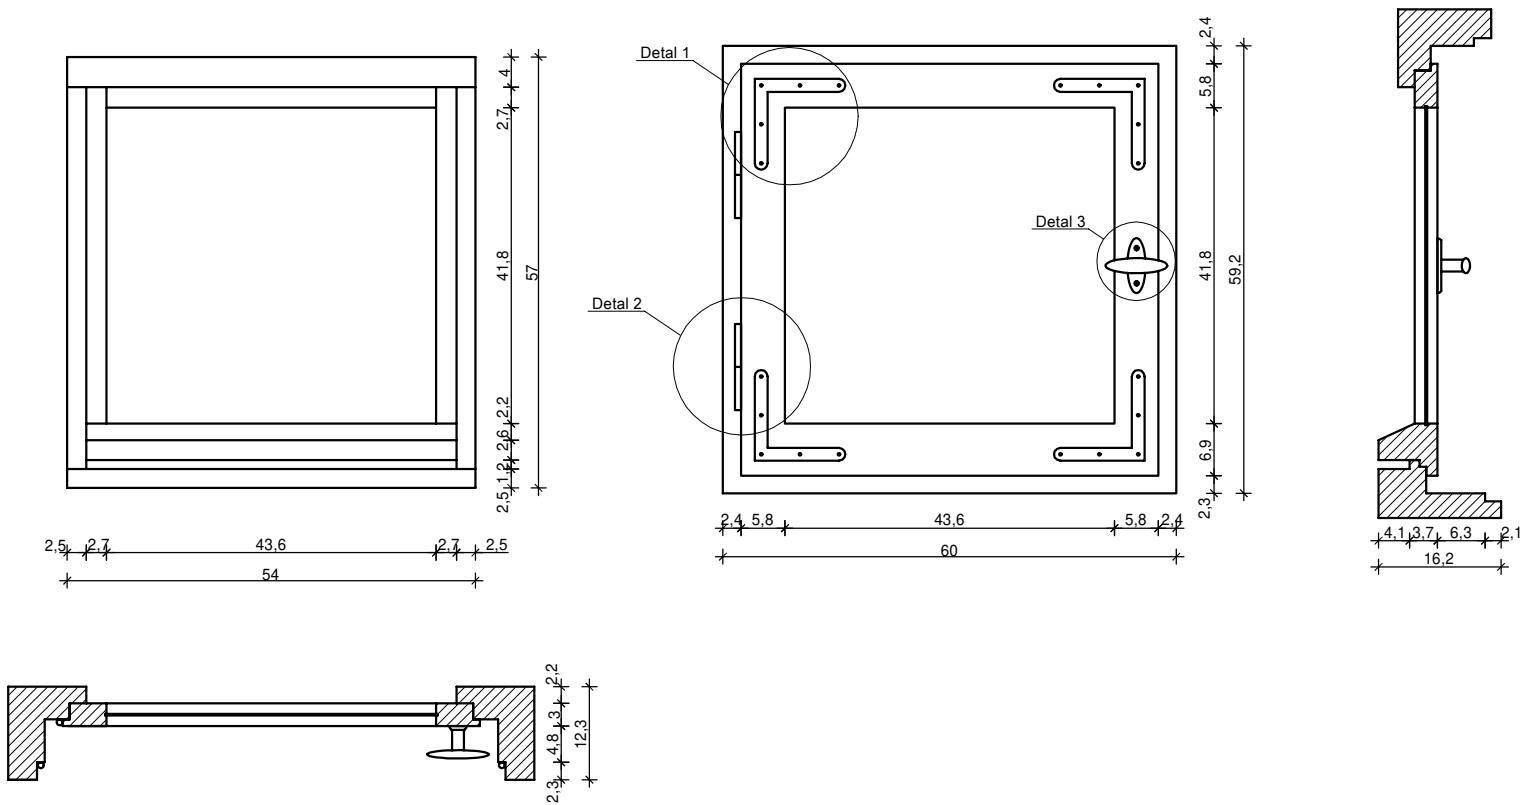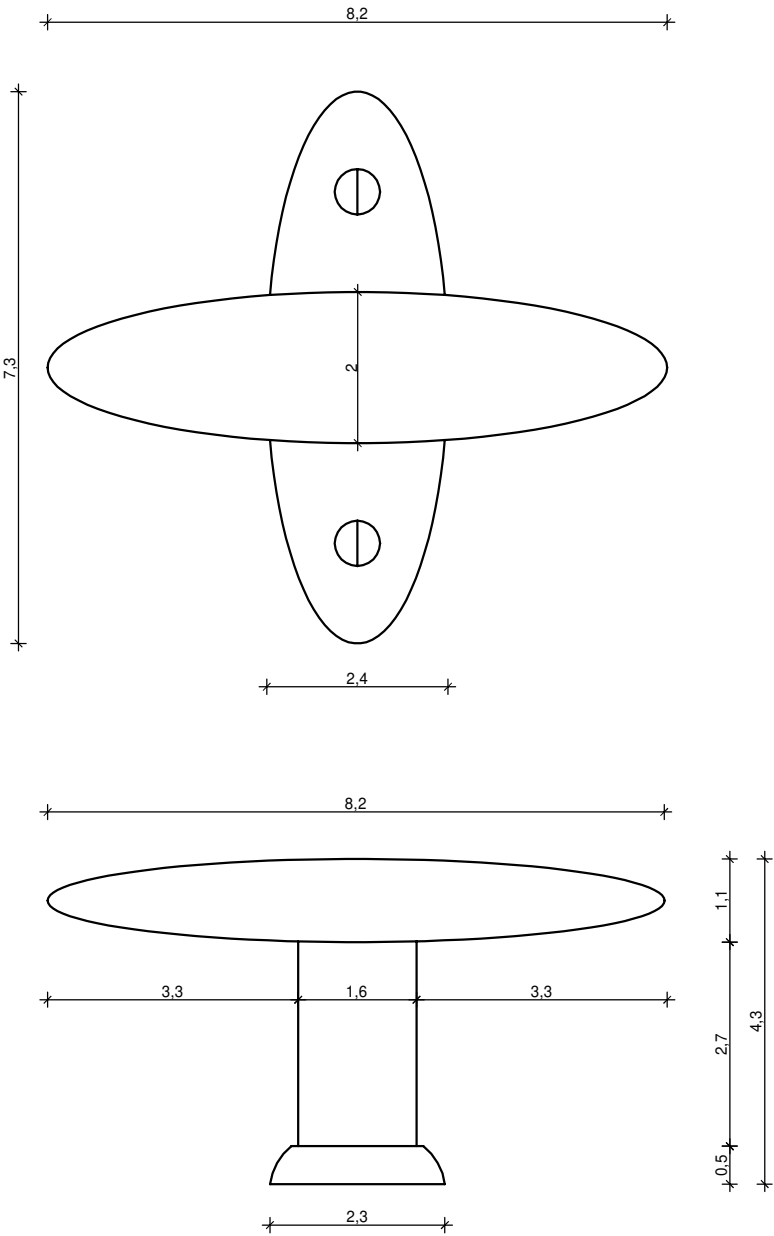

Niniejsza inwentaryzacja architektoniczna nie jest dokumentacją wykonawczą i nie stanowi podstawy do realizacji okien

PRACOWNIA PROJEKTOWA 69 GROUP
Andrzej Wiśniewski

Księży Dwór 67, 13-200 Działdowo, tel. kom. 0 668 857 299



INWENATRYZACJA STOLARKI OKIENNEJ

Budynku świetlicy w m. Burkat
Dz. nr 294/2, Burkat, Gmina Działdowo

Inwestor

Gmina Działdowo
ul. Księżdowska 10, 13-200 Działdowo

Tytuł rysunku

OKNO O-9

Branża:

I

Skala:

1:10, 1:1

Data:

08.2023


Autor:

mgr inż. Andrzej Wiśniewski

UPRAWNIENIA BUDOWLANE:
Nr ewid. WAM/0143/PODK/08

Rysunek

10

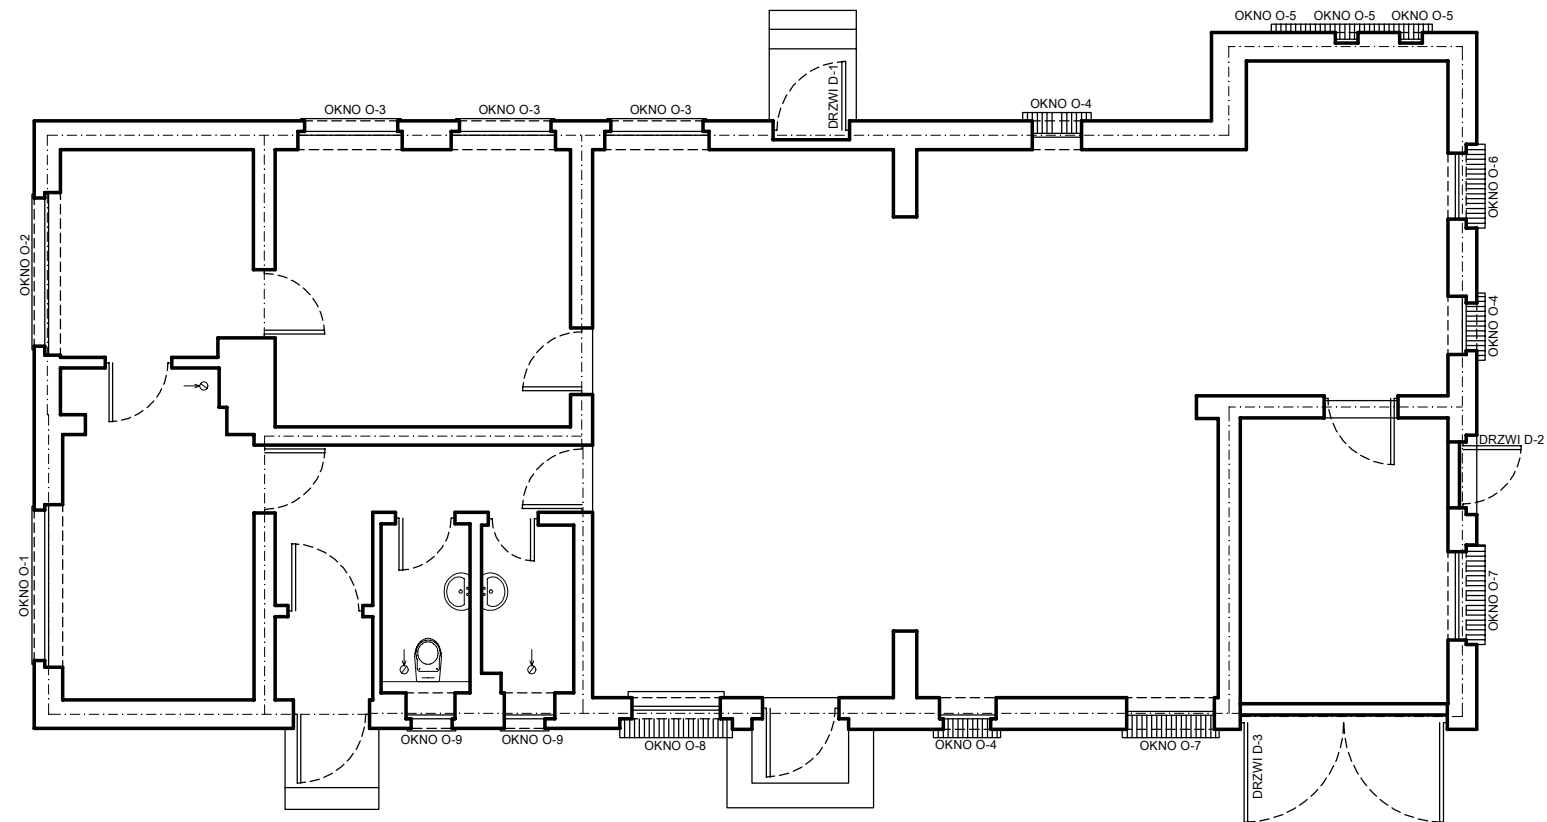

PRACOWNIA PROJEKTOWA 69 GROUP Andrzej Wiśniewski Księży Dwór 67, 13-200 Działdowo, tel. kom. 0 668 857 299			
INWENTARYZACJA BUDOWLANA Budynku świetlicy dz. nr 294/2, Burkat, gm. Działdowo Inwestor Gmina Działdowo, ul. Księżodworska 10, 13-200 Działdowo			
Tytuł rysunku RZUT PARTERU - ROZMIESZCZENIE OKIEN ORAZ DRZWI		Branża: I	Skala: 1:100
Data: 08.2023	Autor: mgr inż. Andrzej Wiśniewski UPRAWNIENIA BUDOWLANE: Nr ewid. WAM/0143/POOK/08		Rysunek 1